


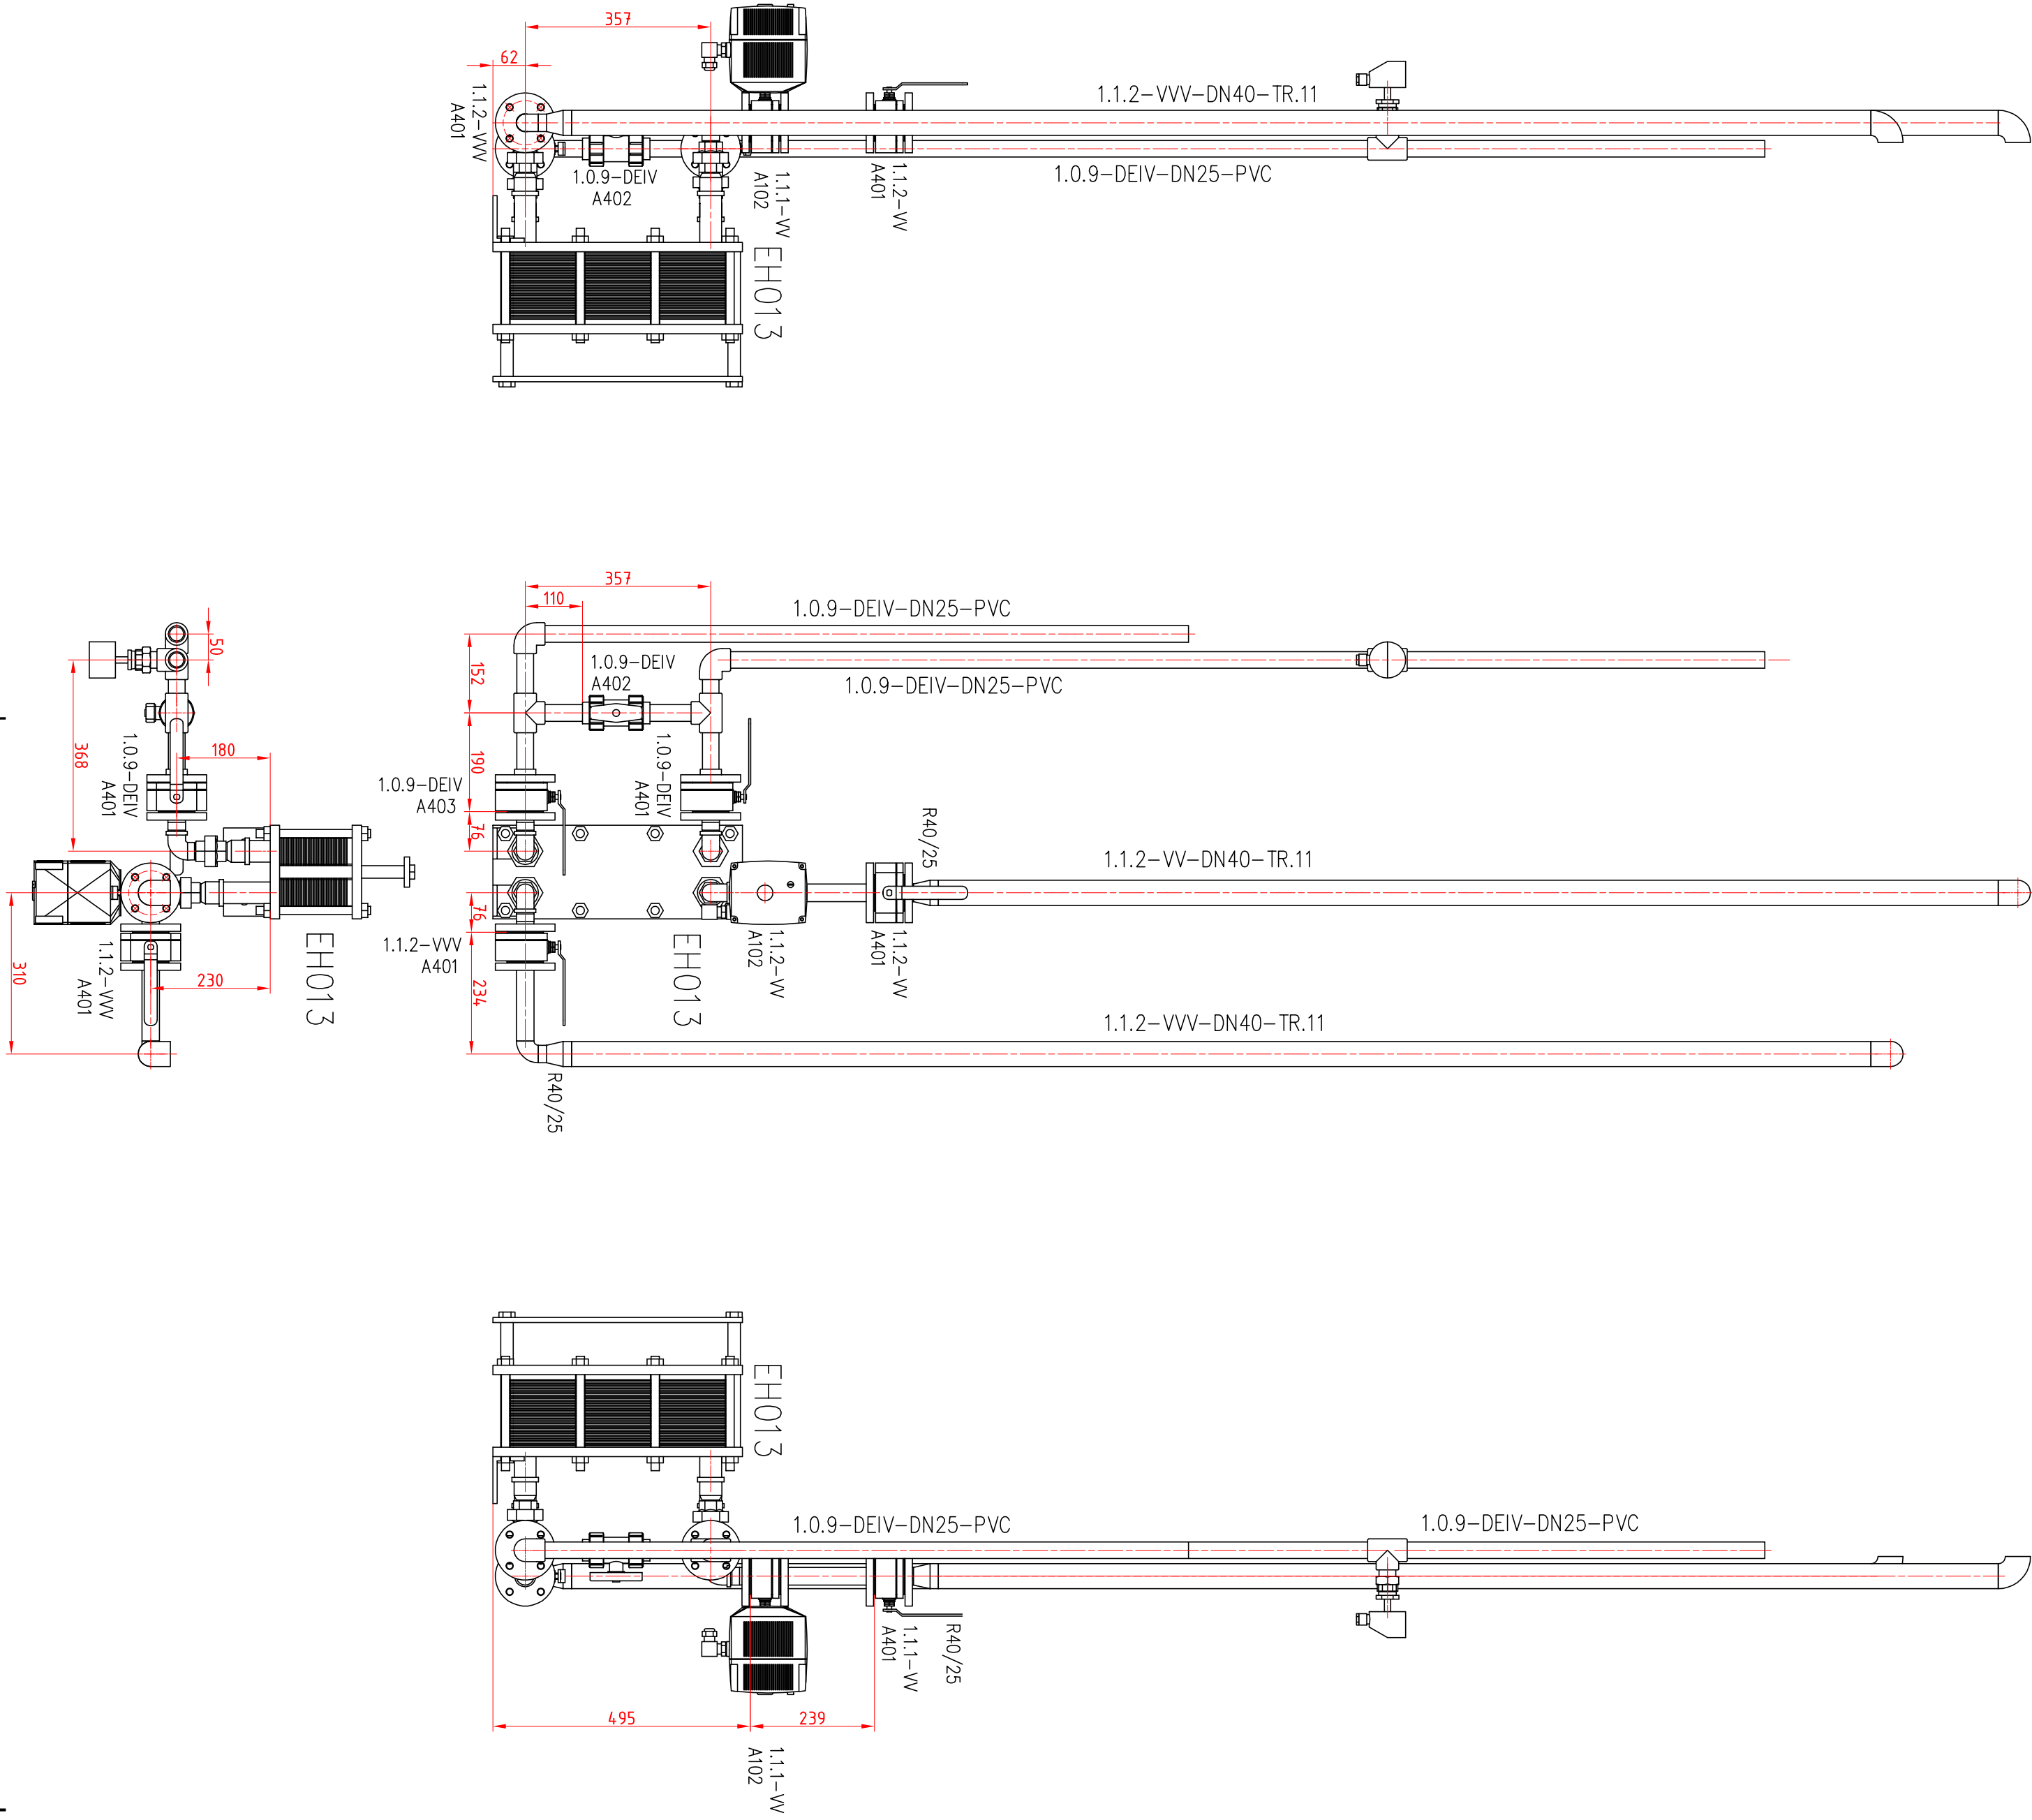

TÁTO DOKUMENTÁCIA JE DUŠEVNÝM MAJETKOM J-KOPA, spol. s r.o. A EXPRO, spol. s r.o. ŽIADNA ČASŤ TETOJ DOKUMENTÁCIE NESMIE BYŤ REPRODUKOVANÁ ALEBO POUŽITÁ BEZ JEJ PISOMNEHO POVOLENIA			
VÝROKOVÁ/DESIGNER:	MERO/NAME:	PODPIS/SIGNATURE:	DATE/DATE:
KONTROLNÁ/CHÉKER:	DPL.ING. J.GUZIČON		09/2011
ZODP. PROJEKANT/ARCHITECT:	DPL.ING. J.GUZIČON		09/2011
HLAVNÝ PROJEKT/PROJECT LEADER:	DPL.ING. J.KROUPEL		09/2011
MANAGER PROJEKTU/ PROJECT MANAGER:	DPL.ING. M.SYKORA		09/2011
NÁZOV STAVBY/NAME OF BUILDING		PROJEKANT/DESIGNER	
REKONŠTRUKCIA CHEMICKEJ ÚPRAVNE VODY V TEPLÁRNI ZÁPAD		J-KOPA	
ČASŤ/PART:		BRATISLAVSKÁ TEPLÁRNSKÁ, a.s.	
PS.01 CHEMICKÁ ÚPRAVNA VODY		BAKAJSKÁ 21/A	
DPS.01.2 STROJNOTECHNOLÓGICKÁ ČASŤ – NOVÁ CHUV		829 05 BRATISLAVA	
NÁZOV VÝKRESU/DESCRIPTION		ZÁKAZKA Č./PROJECT NO.:	
POTRUBNÉ DISPOZÍCIE		JK.2011.07	
ZAPOLNENIE OHRIEVAČA RIEDIACEJ VODY		ČÍSLO PRÍLOHY/ANEX:	
OZNAČENIE VETIEV		06	
		STUPEŇ PD/DGC. TYPE:	
		JP	
		FORMÁT/SIZE:	
		A2-A4/A4	
		MIERKA/SCALE:	
		1:10	
		SDUJ./COPY NO.:	

ALL RIGHTS TO THIS TECHNICAL DOCUMENT EXCLUSIVELY BELONG TO J-KOPA LTD. THIS TECHNICAL DOCUMENT MUST NOT BE COPIED, REPRODUCED OR OTHERWISE PROVIDED TO THIRD PARTIES WITHOUT EXPLICIT AGREEMENT OF THE OWNER.

POZNÁMKY:

SÚVISIACE VÝKRESY:
VÝROBA DEMINERALIZ. VODY – SCHEMA
POTRUBNÉ DISPOZÍCIE – PODORYS ±0,000m

V.Č. JK.11.DPS.01.2.03
V.Č. JK.11.DPS.01.2.20