


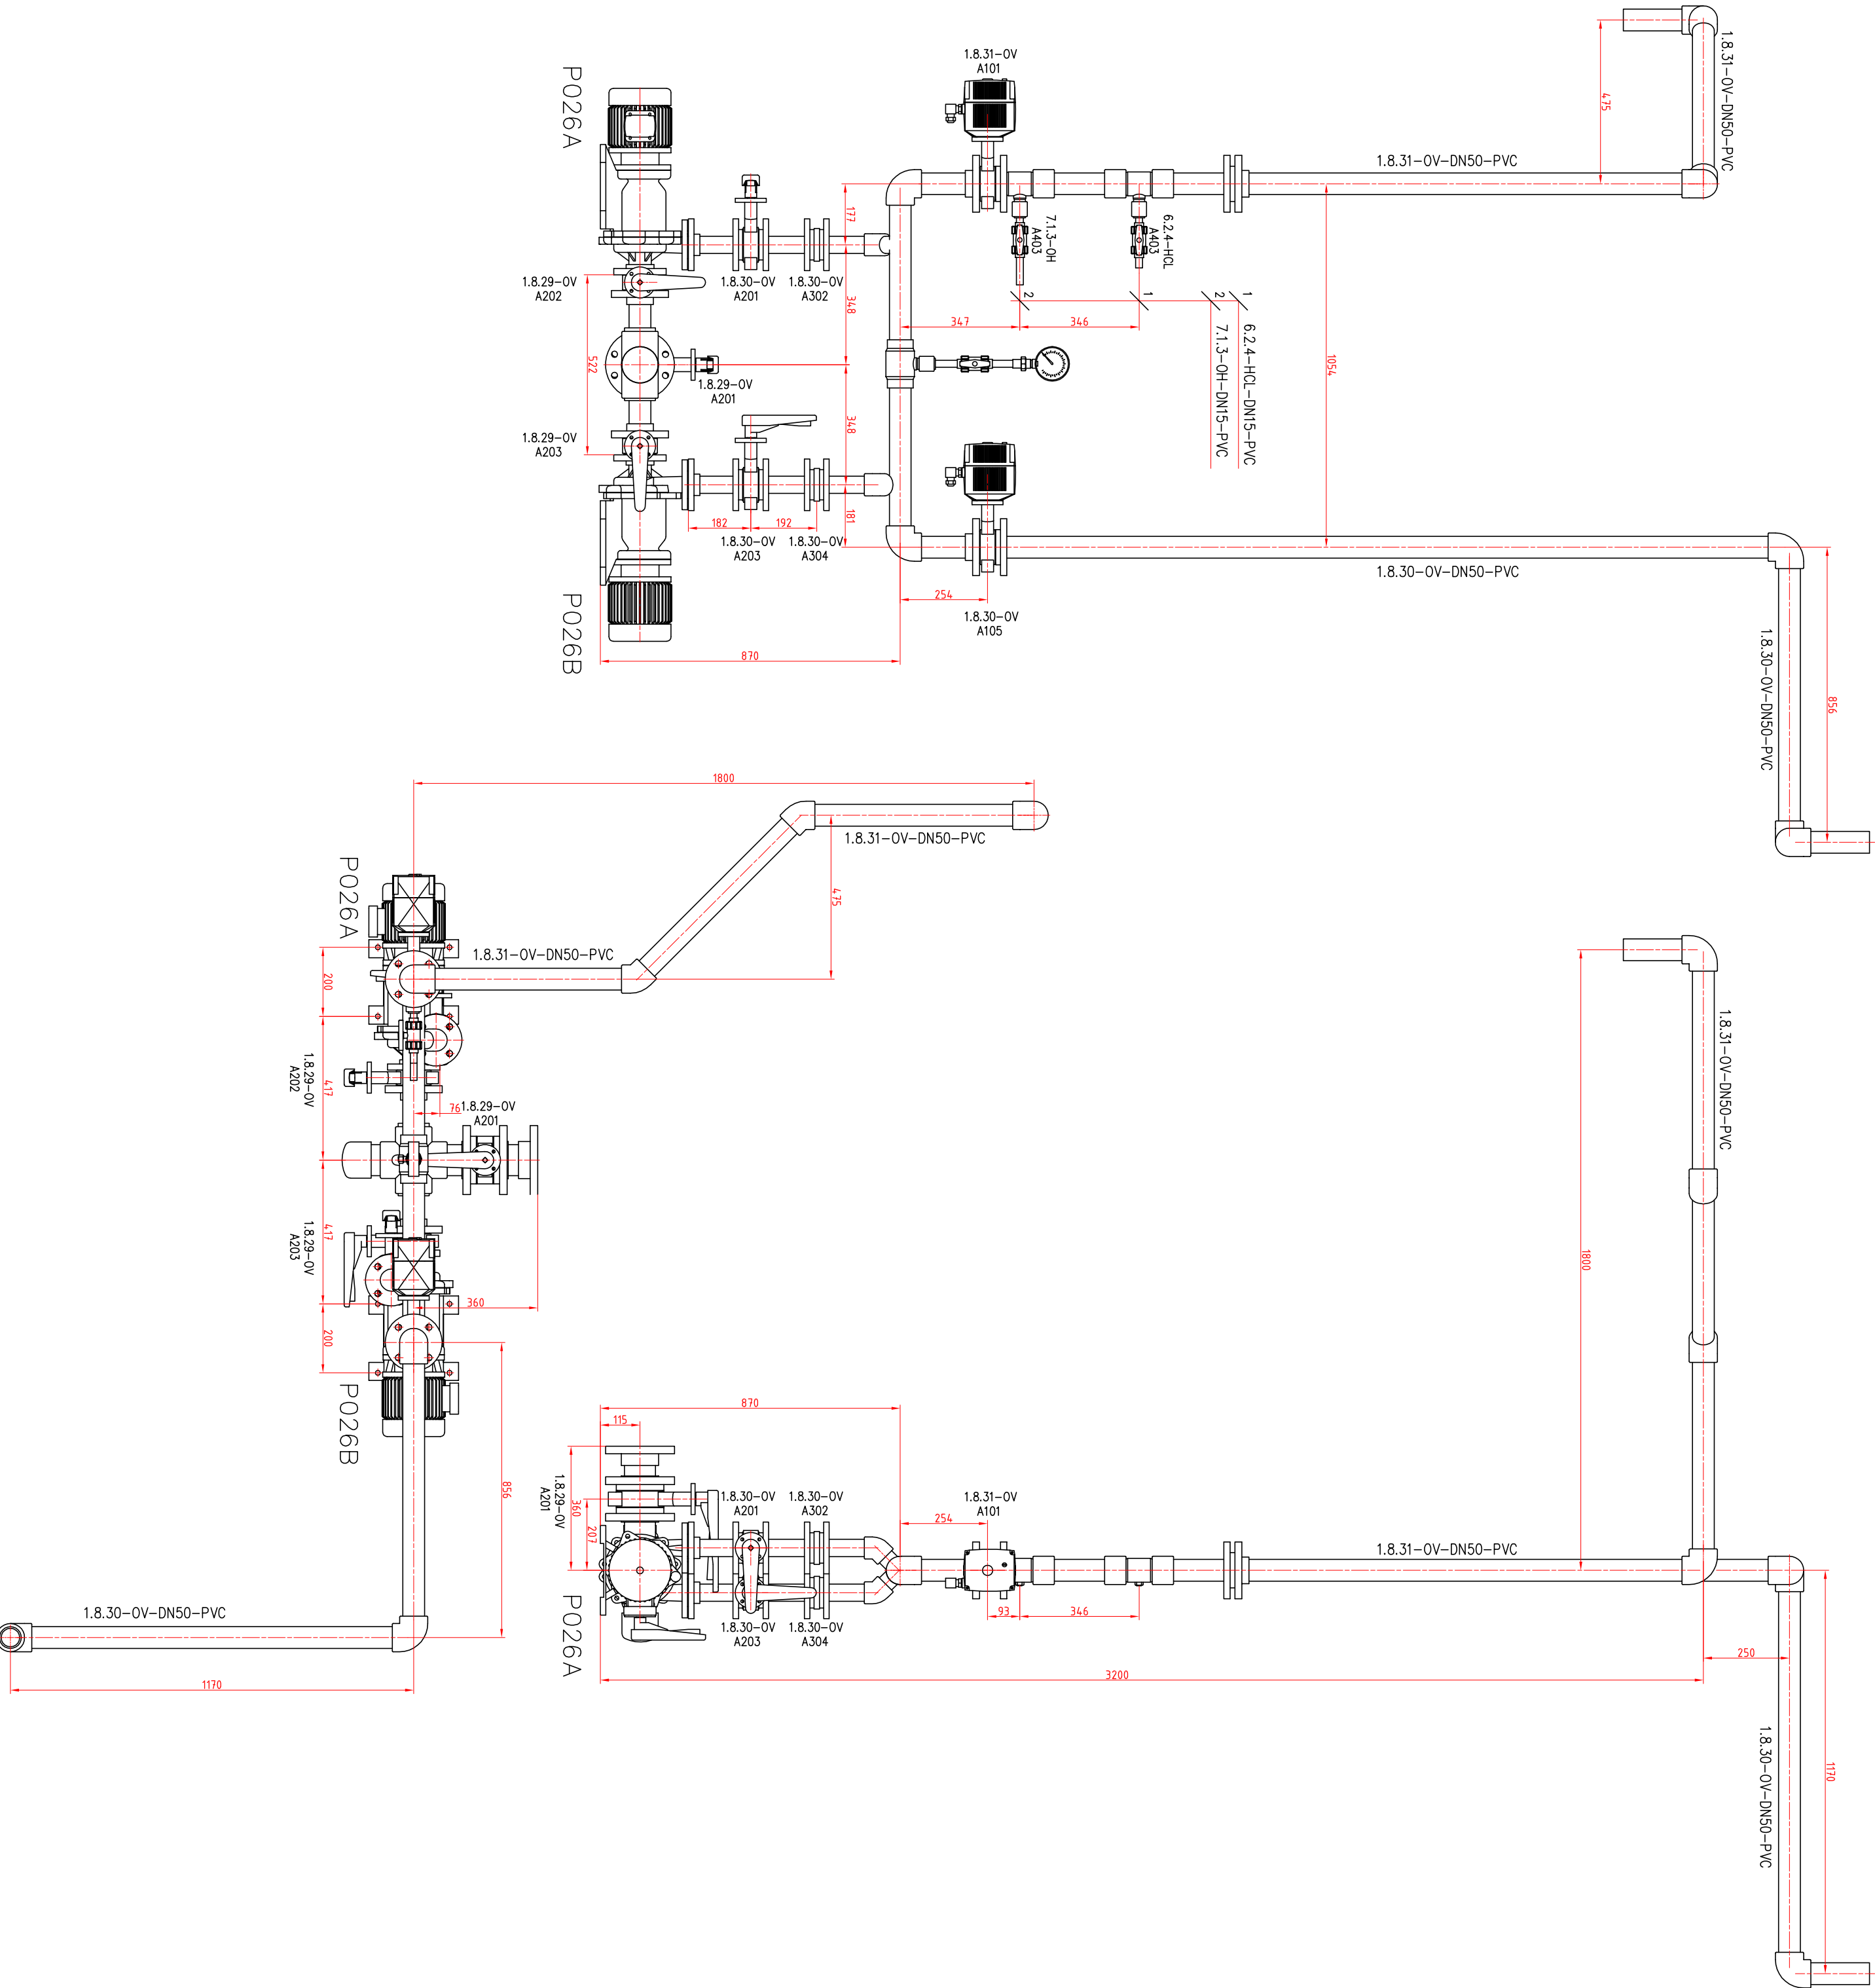

POZNAMKY:

SÚVISIACE VÝKRESY:
VÝROBA DEMONSTR. VODY-SCHÉMA
PODROBNÉ DISPOZÍCIE - P020RTS - 4,000m

V.Č. JK.11.DPS.01.2.03
V.Č. JK.11.DPS.01.2.21

VÝROBOK/DESIGNER	ING. J. KOPKA	DATA/DATUM	09/2011

AKOBY SÚVISIACE SÚVISIACE	REKONŠTRUKCIA CHEMICKÉJ ÚPRAVY VODY V TEPLARNI ZÁPAD
ALL RIGHTS TO THIS TECHNICAL DOCUMENT EXCLUSIVELY BELONG TO J-KOPKA LTD. THIS TECHNICAL DOCUMENT MUST NOT BE COPIED, REPRODUCED OR OTHERWISE PROVIDED TO THIRD PARTIES WITHOUT EXPLICIT AGREEMENT OF THE OWNER.