
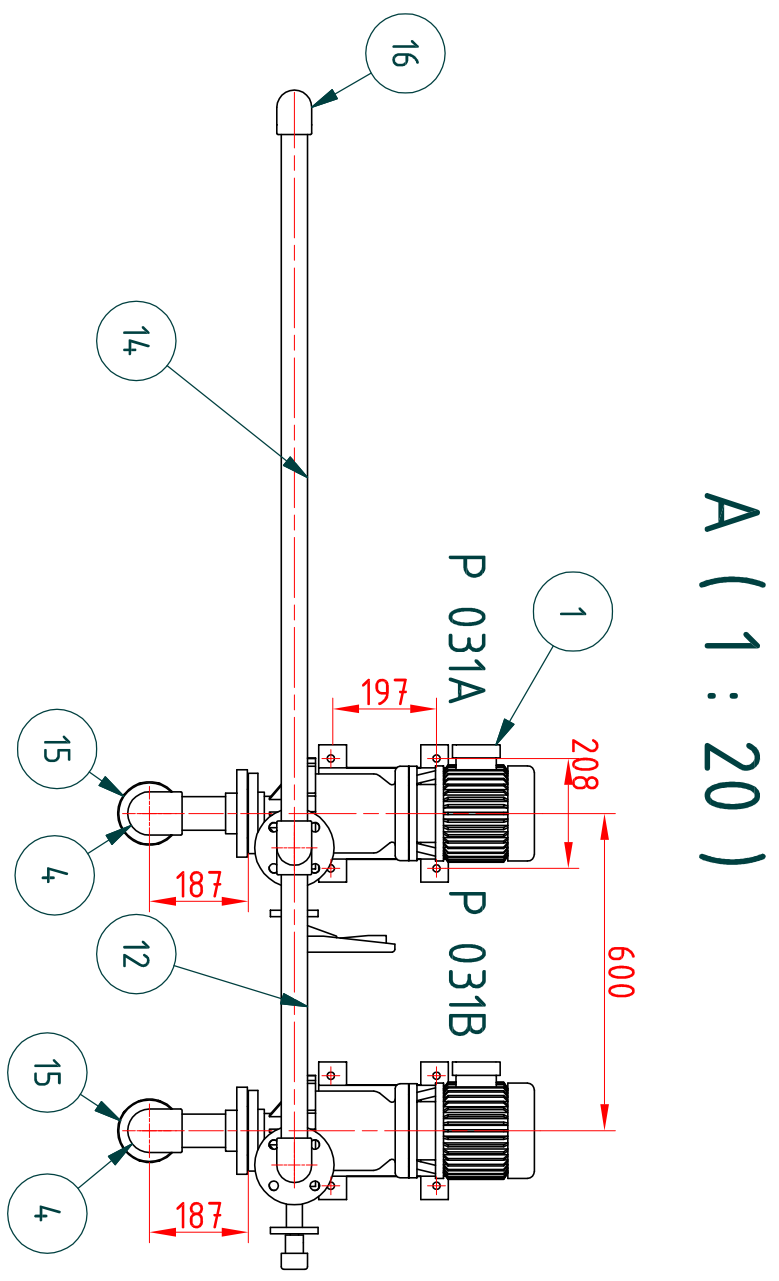
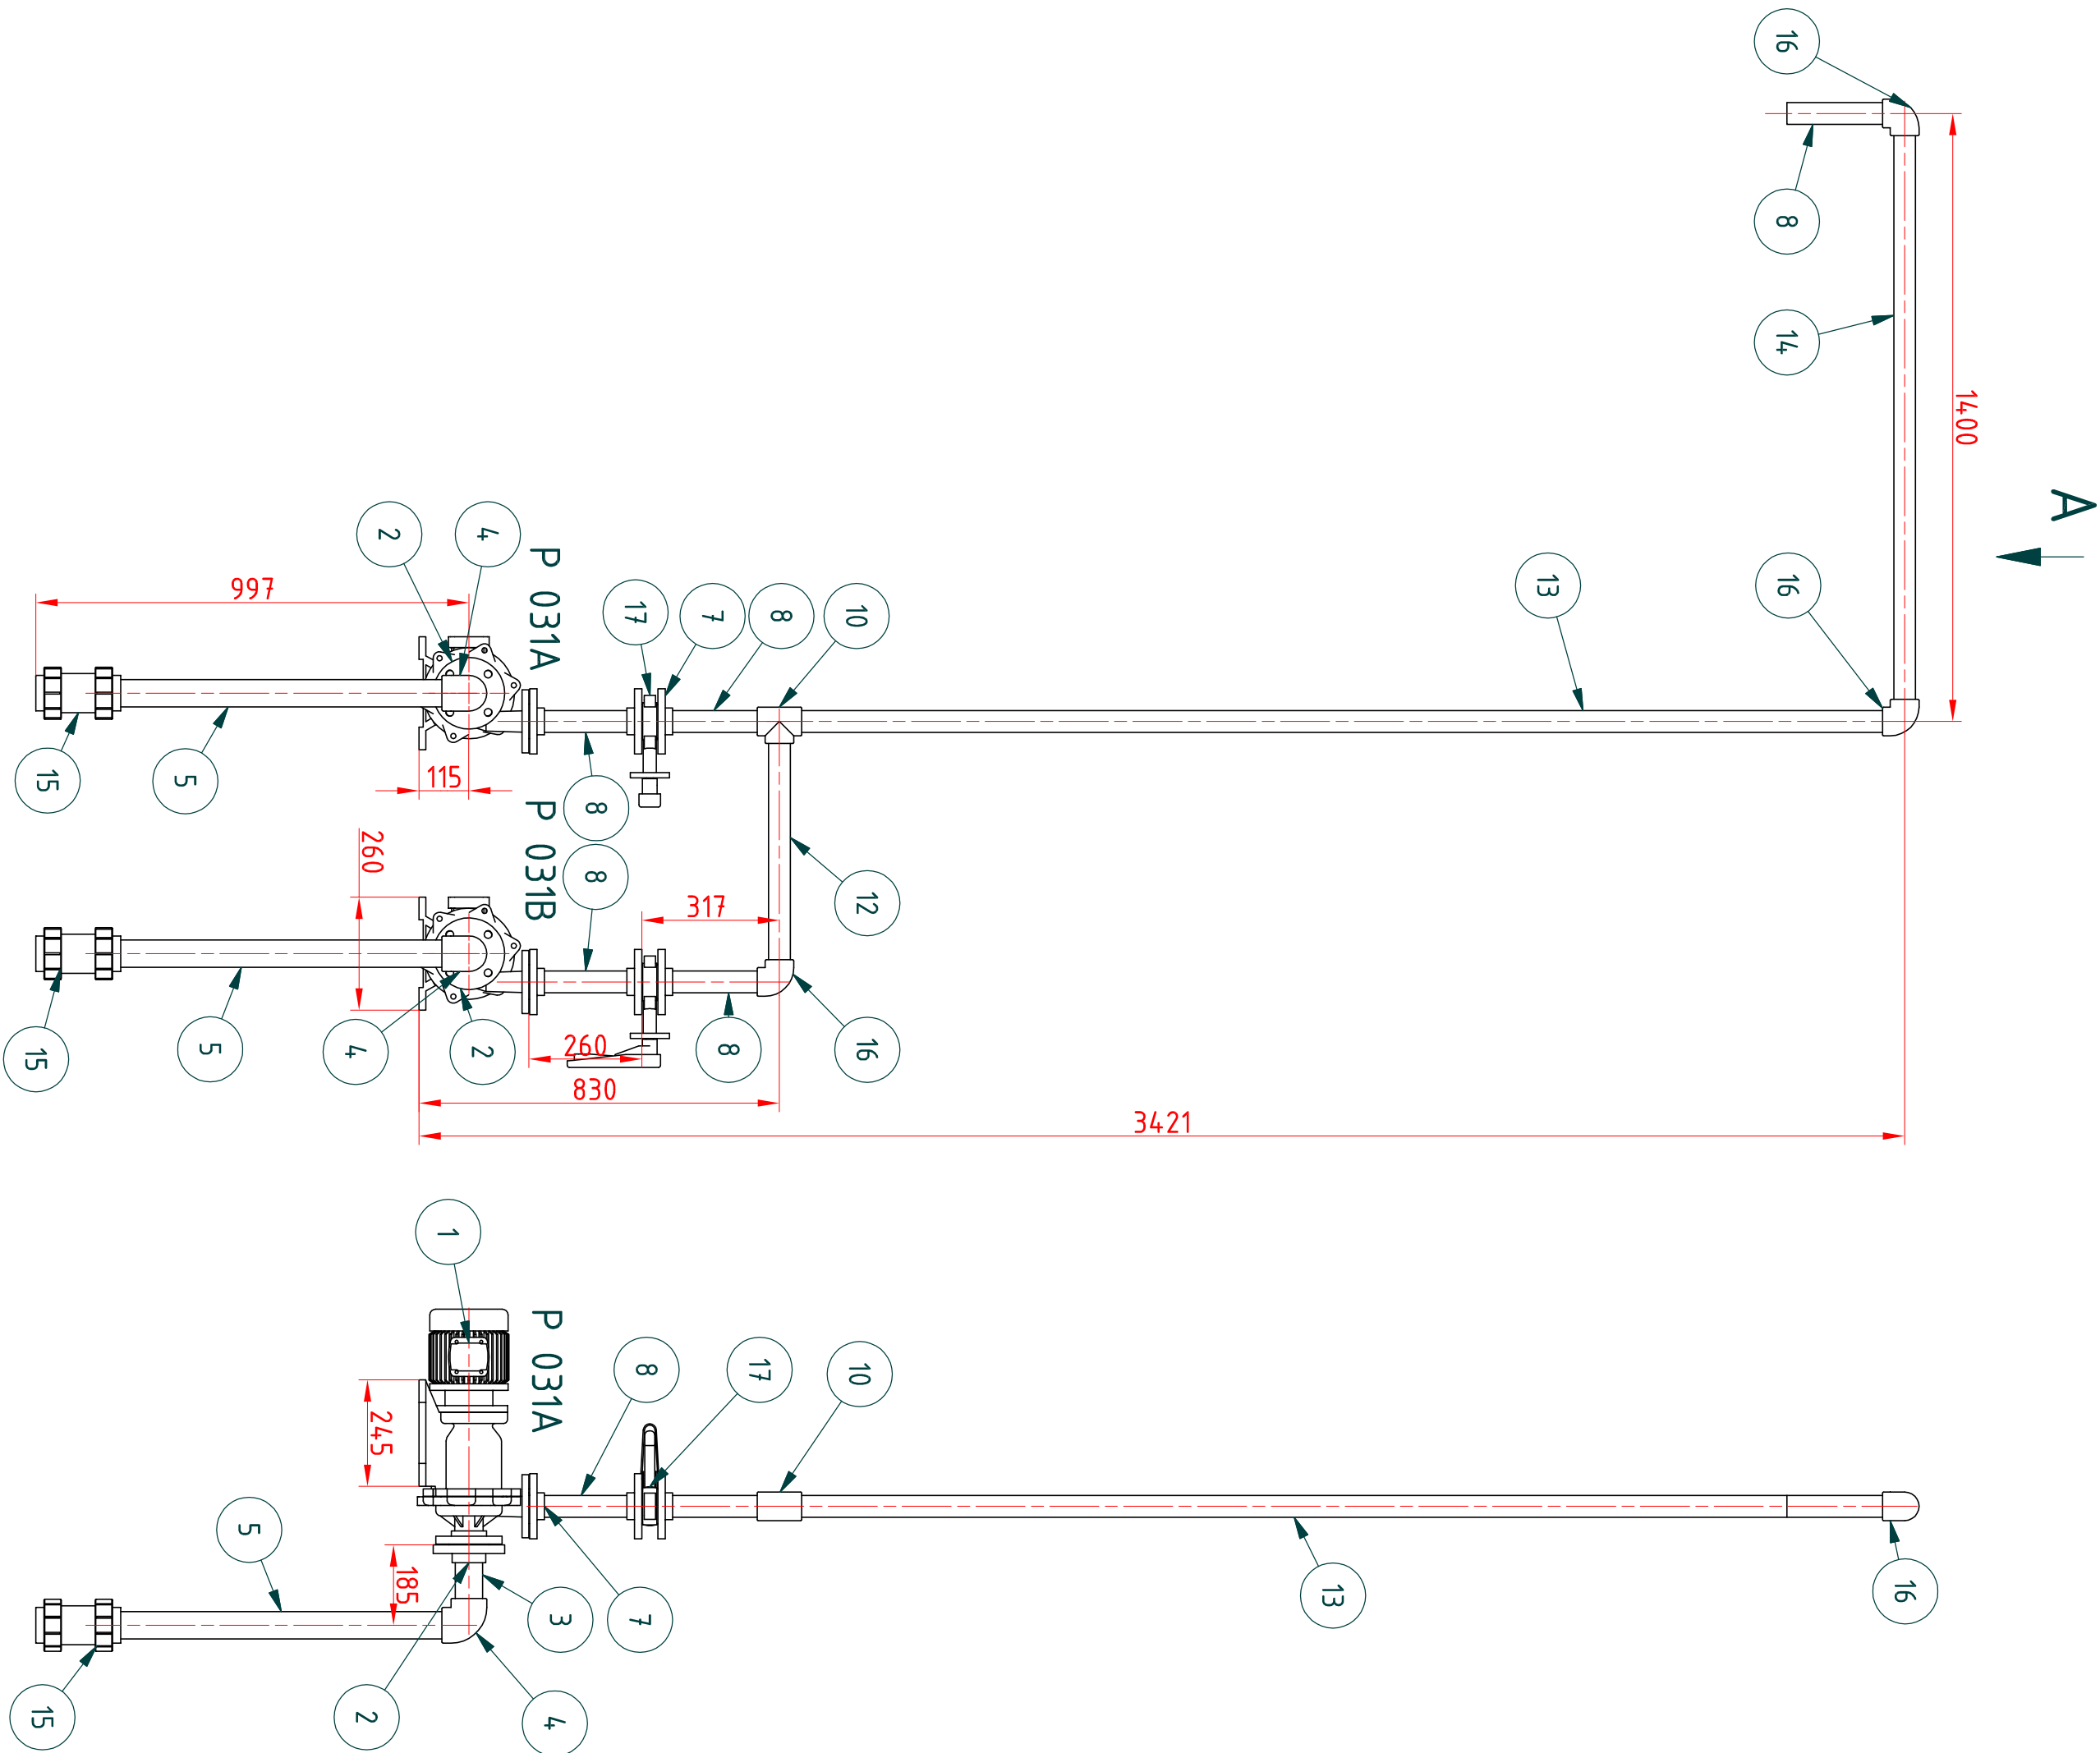


 

KUSOVNÍK				
POZICE	POČET KS	ČÍSLO SOUČÁSTI	DÍŽKA/ Ks	POPIS
1	2	Čerpadlo GPM-D-25-500 VERDER		
2	2	Príruba na lepenie PVC-U-D63		
3	2	DIN 8062 Trubka 63 x 4.7 - 150	150 mm	Trubka
4	2	PVC koleno 90 D63		
5	2	DIN 8062 Trubka 63 x 4.7 - 800	800 mm	Trubka
15	2	zpatna klapka D63		Klapka
7	6	Príruba na lepenie PVC-U-D50		
8	5	DIN 8062 Trubka 50 x 3.7 - 250	250 mm	Trubka
10	1	PVC T kus D50		
16	3	PVC koleno 90 D50		
12	1	DIN 8062 Trubka 50 x 3.7 - 560	560 mm	Trubka
13	1	DIN 8062 Trubka 50 x 3.7 - 2549	2549 mm	Trubka
14	1	DIN 8062 Trubka 50 x 3.7 - 1358	1358 mm	Trubka
17	2	Uzatvaracia klapka Dn 40		Klapka Dn40 az Dn400
18	2	Páka klapky Dn40-01		

TÁTO DOKUMENTÁCIA JE DUŠEVNÝM MAJETKOM J-KOPA spol. s r.o. A EXPRO spol. s r.o.
ŽIADNA ČASŤ TEJTO DOKUMENTÁCIE NESMIE BYŤ REPRODUKOVANÁ ALEBO POUŽITÁ BEZ JEJ PÍSMENNÉHO POVOLENIA

	MEMO/NAME:	PODPIS/SIGNATURE:	DATE/DATUM:	PROJECTANT/DESIGNER:	ZMLUVNÝ PARTNER/CONTRACTOR:
VYPRACOVANÉ/DESIGNED:	Ing.Lentěš,Ing.Guizon		09/2011	J-KOPA spol. s r.o. Prieštorská 7, 831 02 Bratislava  EXPRO s.r.o. P.O.BOX 12, 927 03 ŠALÁ (dneš DUSLA) tel./fax: ++421 031 77039555 e-mail: exp@exdion.sk	
KONTROLOVANÉ/CHECKED:	DIP.LING. J.GOUZON		09/2011		
ZODP. PROJEKTANT/APPROVED:	DIP.LING. J.GOUZON				
HLIADZ. PROJEKTU/PROJECT LEADER:	DIP.LING. J.KRUMPAČ		09/2011		
MANAŽER PROJEKTU/ PROJECT MANAGER:	DIP.LING. M.SÝKORA		09/2011		BRATISLAVSKÁ TEPLÁRENSKÁ, a.s. BAKAJSKÁ 21/A 829 05 BRATISLAVA

NÁZOV STAVBY/NAME OF BUILDING

Časť/PART:	REKONŠTRUKCIA CHEMICKEJ ÚPRAVNE VODY V TEPLÁRNI ZÁPAD		
	PS.01 CHEMICKÁ ÚPRAVŇA VODY		
NÁZOV VÝKRESU/DESCRIPTION	DPS.01.2 STROJNOTECHNOLÓGICKÁ ČASŤ –NOVÁ CHUV		
	POTRUBNÉ DISPOZÍCIE		

NÁZOV VÝKRESU/DESCRIPTION	ARCHIVNÉ ČÍSLO/ARCHIVE NO.:	MIERKA/SCALE:	SDO/COPY NO.:
POTRUBNÉ DISPOZÍCIE ZAPOJENIE ODKALOVÝCH ČERPADIEL P 031 A,B	JK.11.DPS.01.2.51	1:20	