ZOZNAM ZARIADENÍ

P.Č.	NÁZOV	PARAMETRE	POČ. KS	HMOTNOSŤ (kg)	POZNÁMKA
EH003	OHREV. SUROVEJ VODY		1		NOVÝ
F002A/B	KATEXOVÝ FILTER	D=600mm, v=4200mm,	2	2 x 900/2250	NOVÝ
T003	ZÁSOBNÍK DEKARBO.VODY	OBJEM V=2 m^3	1	200	NOVÝ
E004	ODVETRÁVACIA VEŽA		1	200/500	NOVÁ
V005A/B	VENTILÁTOR VÝDUVKY	Q=500 Nm^3/hx0,75kW,380ot./min–SEKTOR	1	25	NOVÝ
P006A/B	ČERPADLÁ DEKARBONIZOVANEJ VODY	Q=12,5 m_3/hod, H=60m, 4,0kW	2	60	NOVÉ
F007A/B	ANIONOVÝ FILTER	D=600mm, v=4200mm,	2	2 x 900/2250	NOVÝ
F008A/B	MIXBED FILTER	D=800mm, v=4200mm,	2	2 x 850/1800	NOVÝ
T009	ZÁSOBNÍK REGENERAČNEJ VODY	D=2300mm, v=3800mm, OBJEM V=15m^3	1	3750	NOVÝ

ZOZNAM ZARIADENÍ

P.Č.	NÁZOV	PARAMETRE	POČ. KS	HMOTNOSŤ (kg)	POZNÁMKA
P037A/B/C	ČERP. KOMPAKT. A REG. VODY	Q=3m3/hod, H=35 m, 1,1kW	3	40	NOVÉ
EH013	OHREVAČ RECIRKUL.I VODY	Q=3 l/hod, T MAX 90°C, výkon 50kW	1	155	NOVÝ
14	EJEKTOR NaOH	SÚČASŤ RIEDENIA	1	15	NOVÝ
T015	ZÁSOBNÍK 40% NaOH	D=320mm, v=620mm, OBJEM V=0,1m^3	1	200	NOVÝ
16	EJEKTOR HCl	SÚČASŤ RIEDENIA	1	15	NOVÝ
T017	ZÁSOBNÍK 32% HCl	D=735mm, v=800mm, OBJEM V=0,3m^3	1	500	NOVÝ
T018A/B	ZÁSOBNÍK 32% HCl	D=2000mm, v=5700mm, OBJEM V=16m^3	2	2100	EXISTUJÚCI
P019C/D	DÁVKOVACIE ČERPADLO 32%HCl	Q=400 l/hod, H=20m, 1kW, 230V	2	60	EXISTUJÚCE
P019A/B	DÁVKOVACIE ČERPADLO 32%HCl	Q=45,6–456 l/hod, p=5bar, 0,55kW,230V	2		NOVÉ
T020A/B	ZÁSOBNÍK 46% NaOH	D=1800mm, v=4850mm, OBJEM V=10m^3	2	2300	EXISTUJÚCI

ZOZNAM ZARIADENÍ

P.Č.	NÁZOV	PARAMETRE	POČ. KS	HMOTNOSŤ (kg)	POZNÁMKA
P020C/E	DÁVKOVACIE ČERP. 46% NaOH	Q=200 l/hod, H=20m DURA 10	2	60	EXISTUJÚCE
P021A/B/C	DÁVKOVACIE ČERP. 46% NaOH	Q=113,9–139 l/hod, p=5bar, 0,35kW,230V	3		NOVÉ
T025	NEUTRALIZAČNÁ NÁDRŽ	D=2300mm, L=3150mm, OBJEM V=12m^3	1	2100	NOVÁ
P028A/B	NEUTRALIZAČNÉ ČERPADLO	TYP GPMD 20–450 Q=10 l/hod, H=30 m	2	80	NOVÉ
T027A/B	ZÁSOBNÍK ZNEUTRALIZ. VODY	D=2500mm, v=8300mm, OBJEM V=40m^3	2	8000	NOVÝ-EXIST
P028A/B	ČERPADLO ZNEUTRALIZ. VODY	Q=15 l/hod, H=15 m	2	80	EXISTUJÚCE
T029	ODMERNÁ NÁDRŽ HCl,NaOH	D=1000mm, v=1600mm, OBJEM V=0,8m^3	1	605	EXISTUJÚCA
P030A/B	ČERP. CHEMIK.DO NETRÁL.NÁDRŽ	Q=3 l/hod, H=15 m	2	40	EXISTUJÚCE

ZOZNAM ZARIADENÍ
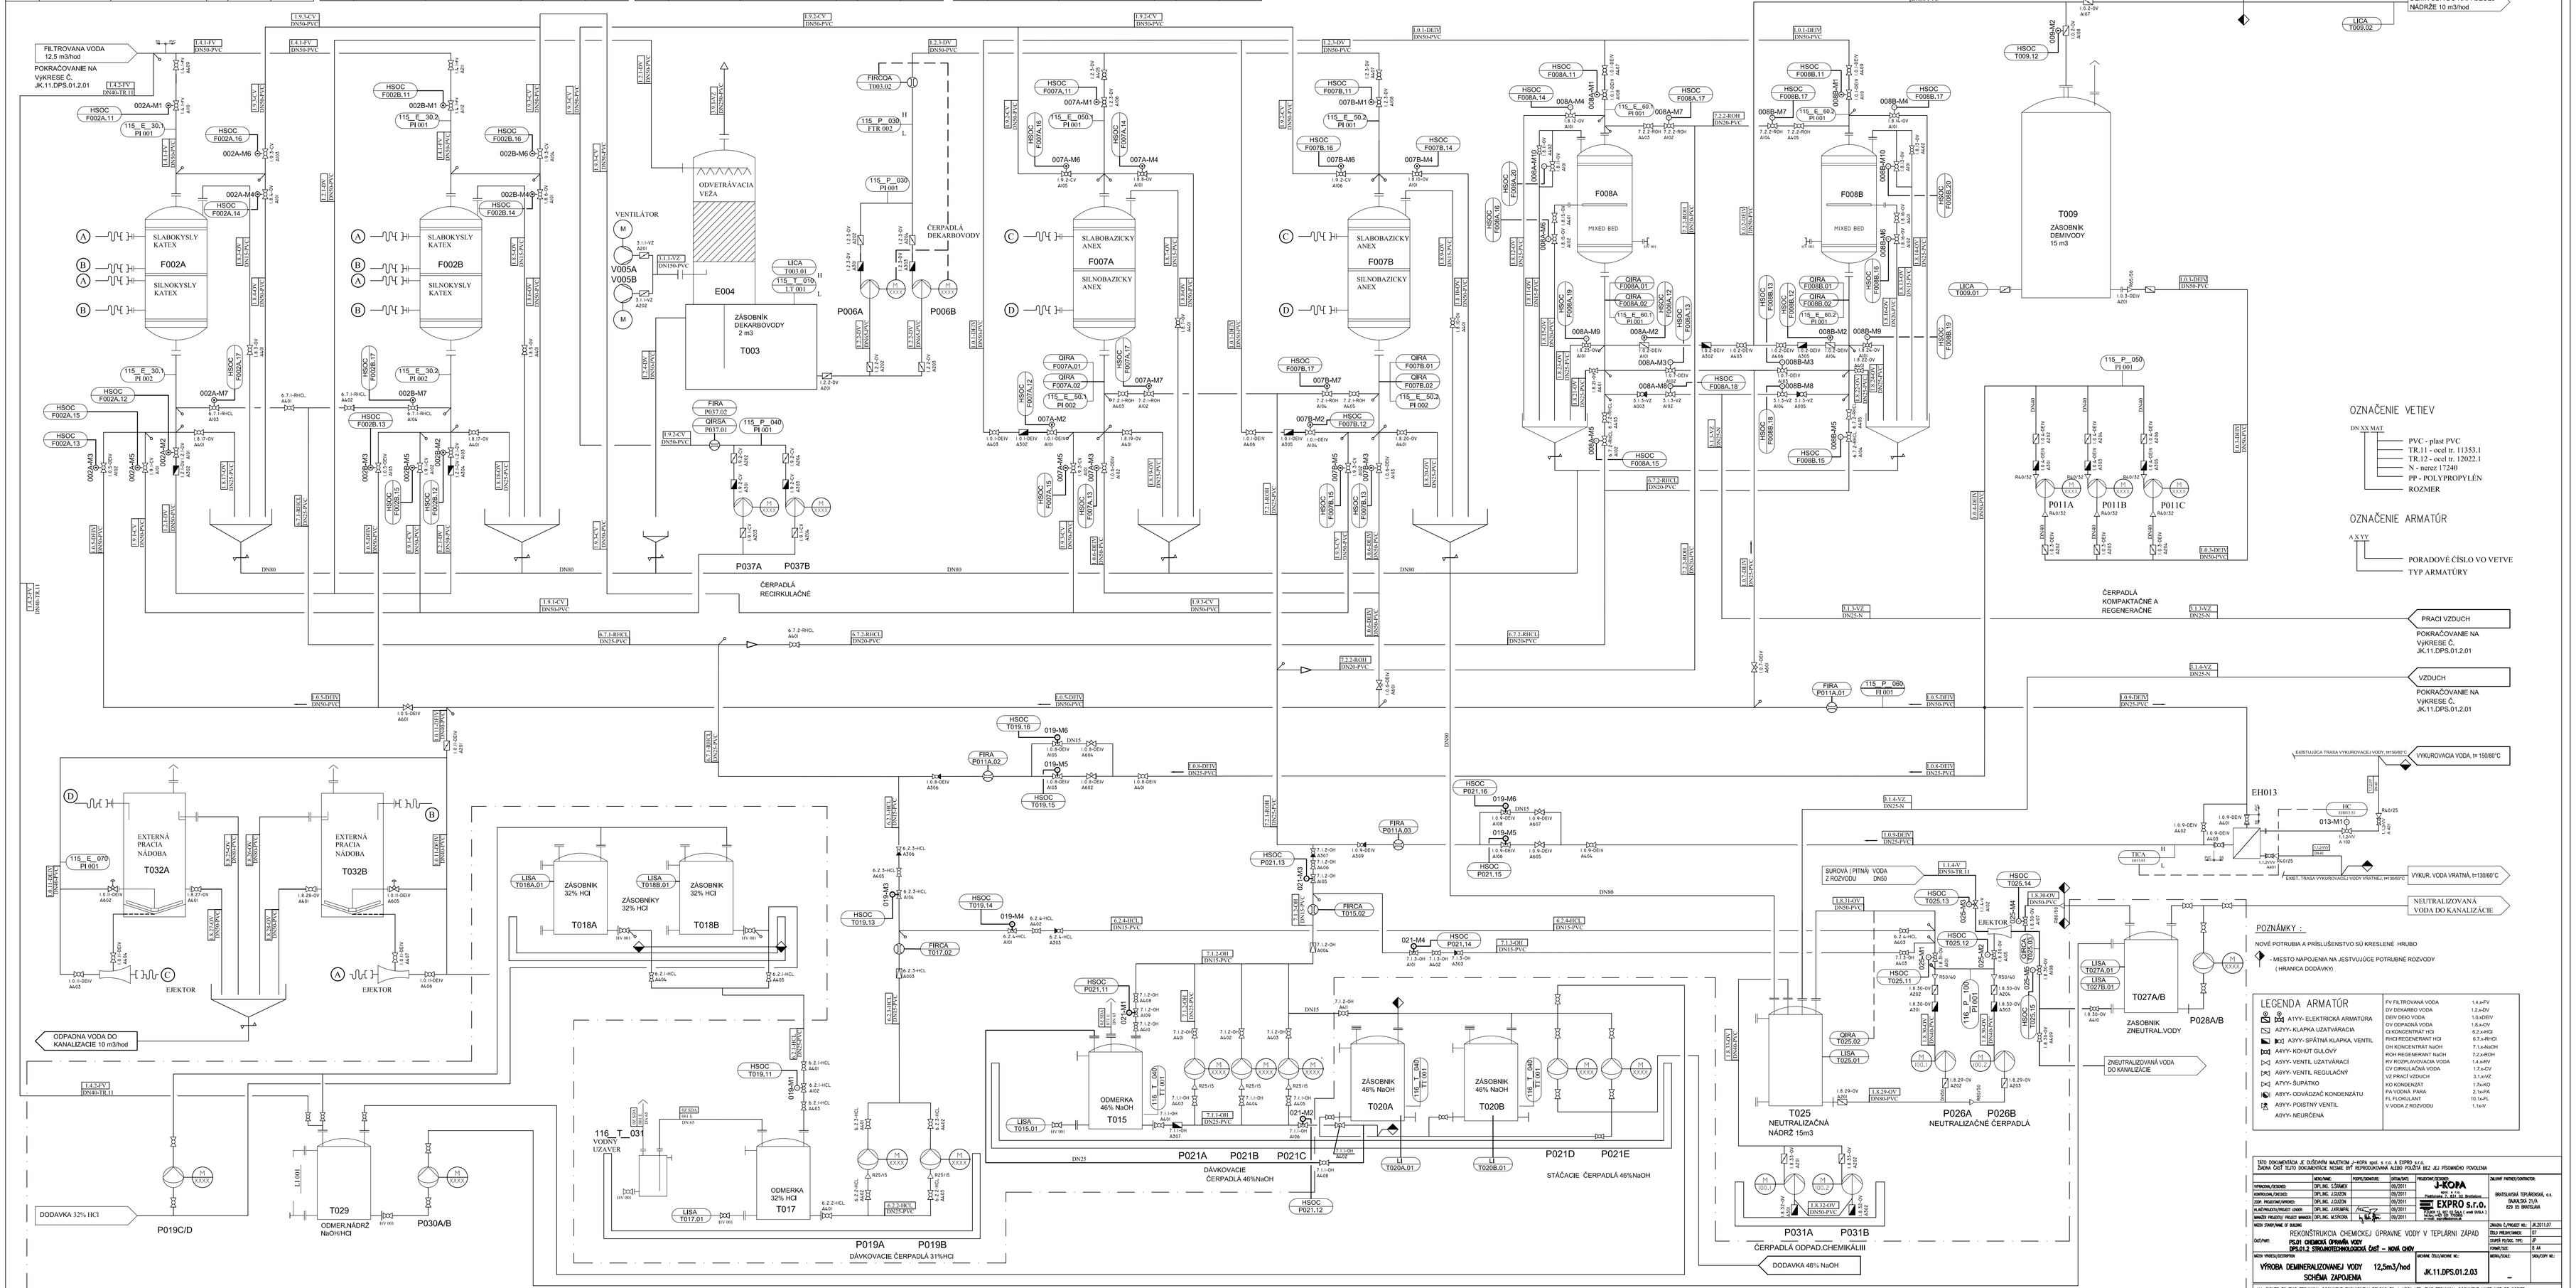
P.Č.	NÁZOV	PARAMETRE	POČ. KS	HMOTNOSŤ (kg)	POZNÁMKA
P020A/B	ČERP. ODPADNÝCH CHEMIKÁLIÍ	TYP GPMD 20–450 Q=10 l/hod, H=30 m	2	40	NOVÉ
T032A/B	NÁDRŽ EXTERNÉHO PRANIA	D=800mm, v=2100mm, V=850 l	2	1000	NOVÁ
T033	NÁDRŽ SIRÔTANU	TRANSPORTNÝ BAREL V=50 l	1	100	NOVÝ
P034A/B	ČERPADLO ČERP. SIRÔTANU	Q=MAX-1 l/hod, H=70 m PROM.CAL 1601	2	20	NOVÉ
F035A/B	PREMOSŤ FILTRE VETUP. VODY	D=1000mm, v=5000mm,Q=10 l/hod	1	1200/14400	NOVÝ
P037A/B	ČERP. RECIRKULAČNÉ	Q=10 m_3/hod, H=40 m, 2,2kW	2	40	NOVÉ
T038	VODNÝ UZÁVER ZÁS. T017	D=400, v=450	1	40	NOVÉ
E039	OHREVAČ VODY	DOSKOVÝ VÝMENNÍK	1	40	NOVÉ