


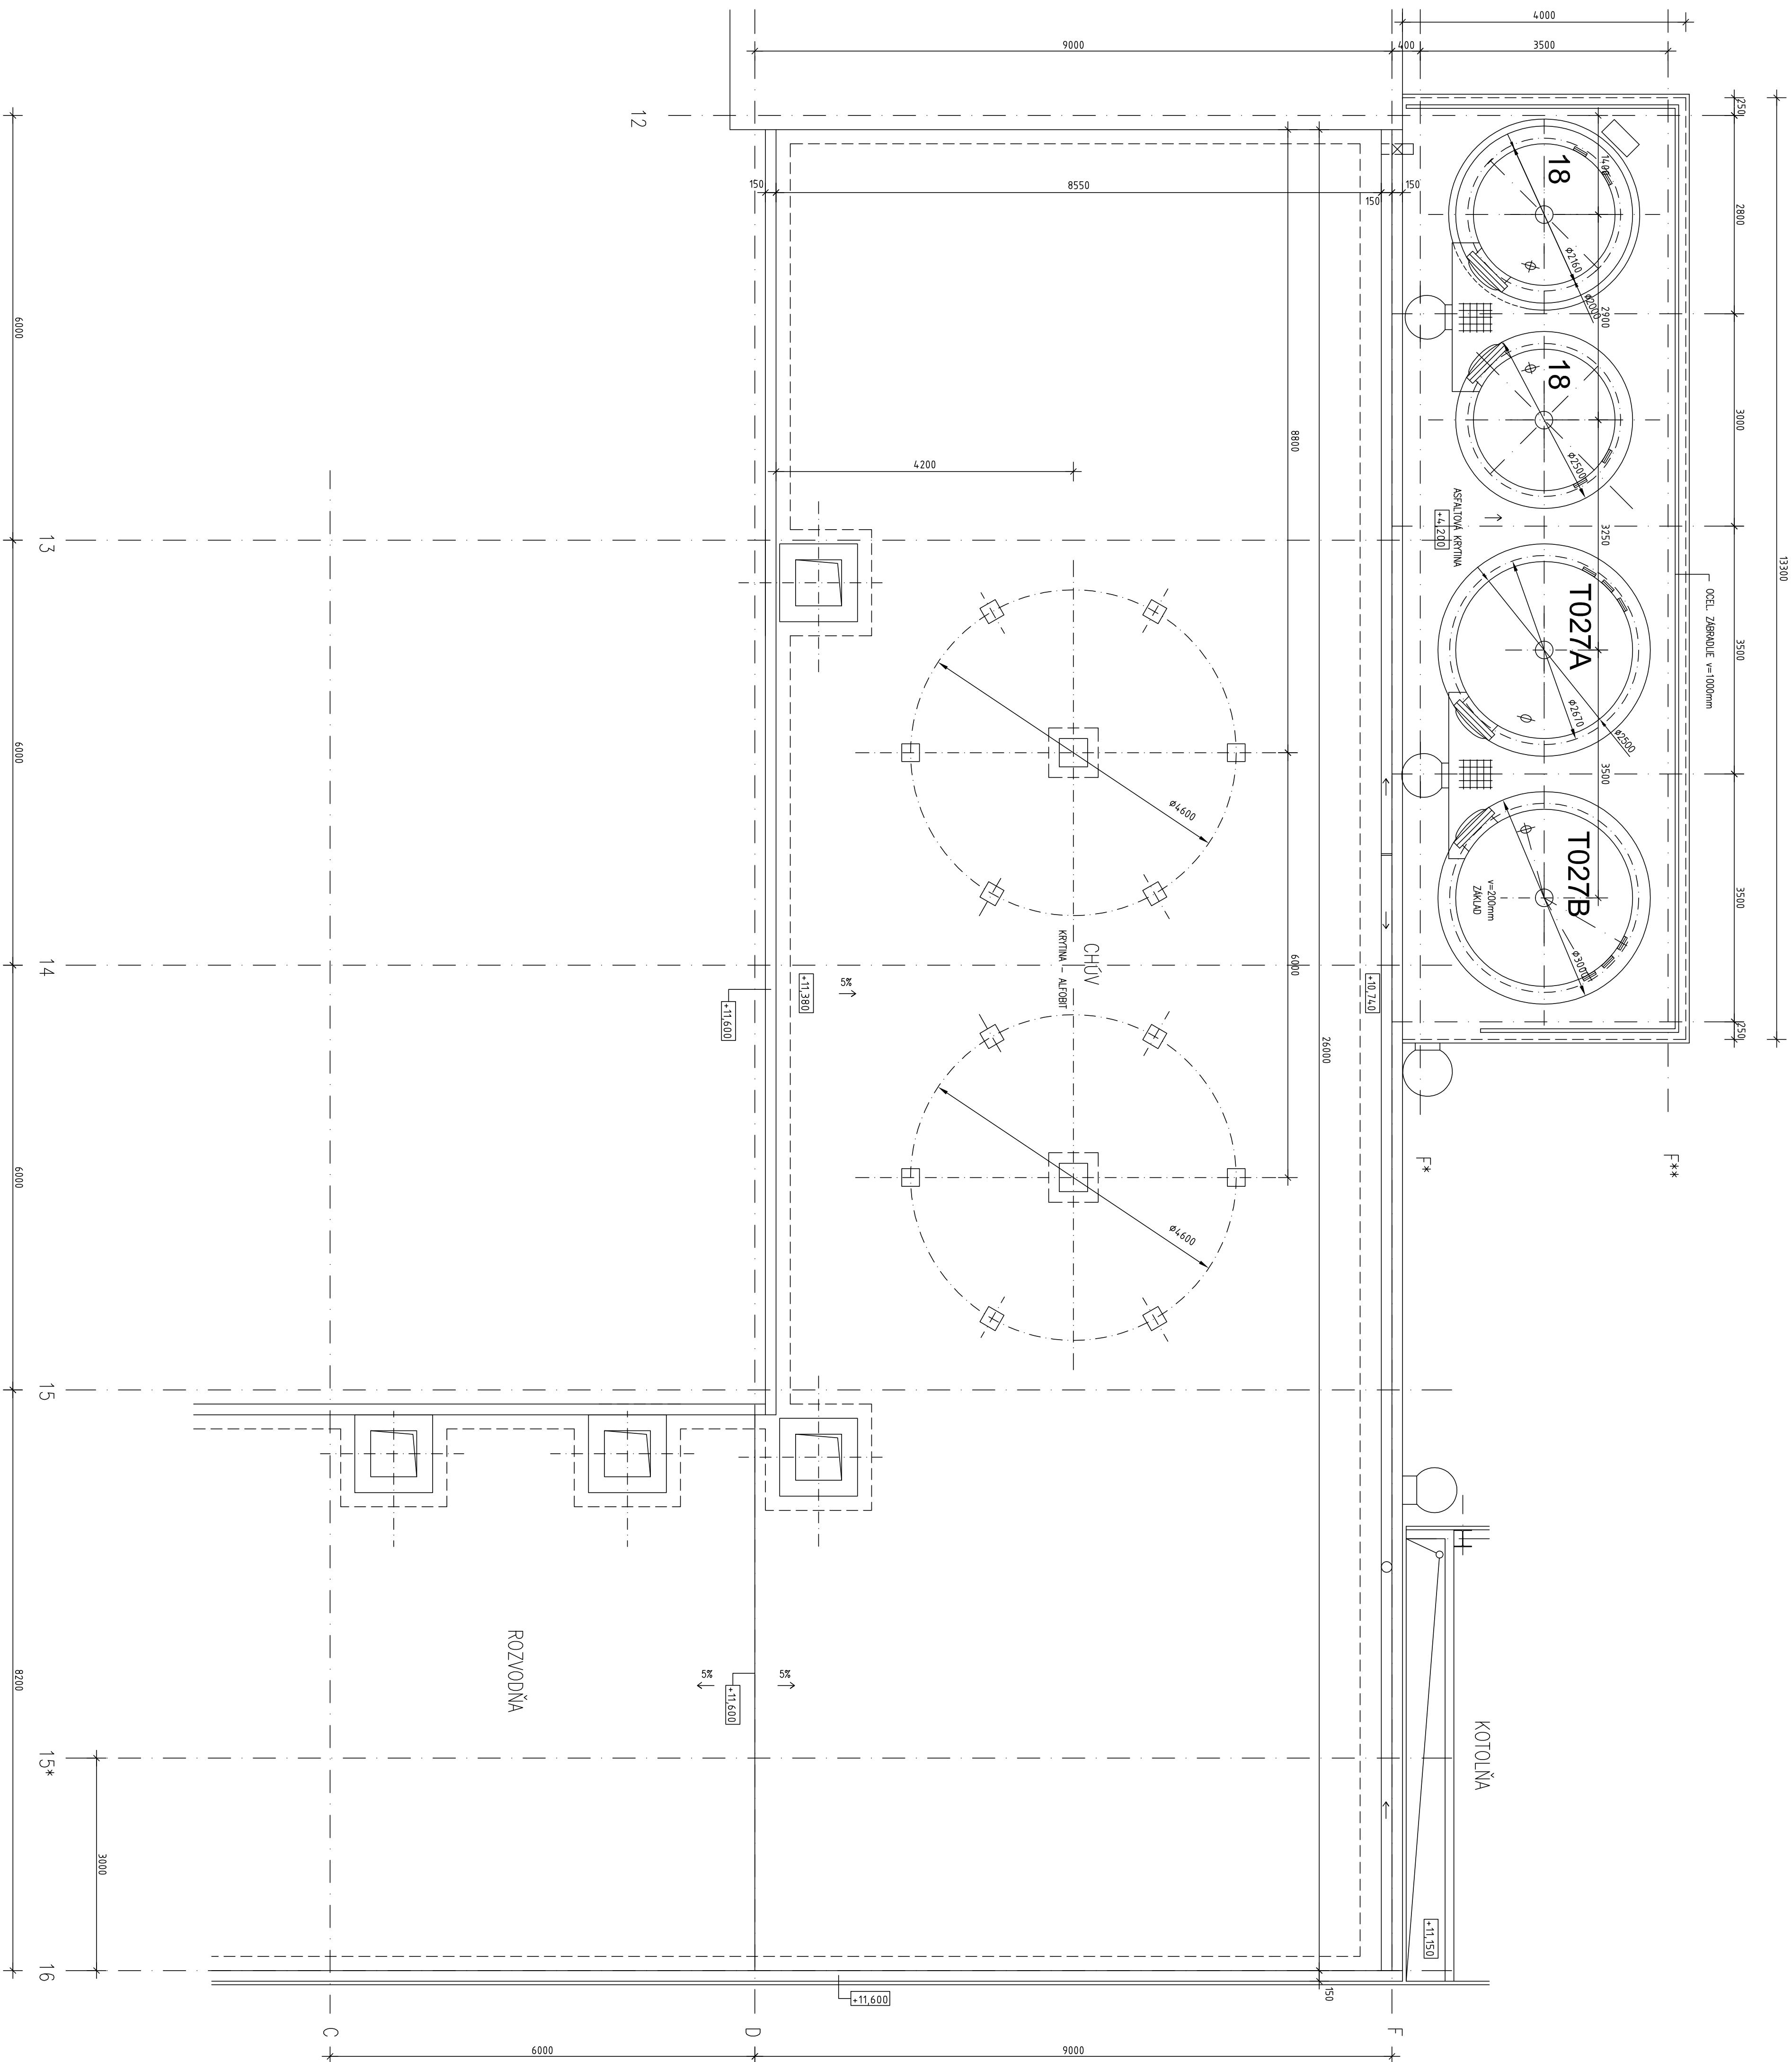

POZNAMKY:

STRONĚ DISPOZICE –	P000RS ±0,00m	V.Č. JK.11.DPS.01.02.05
STRONĚ DISPOZICE –	P000RS –4,00m	V.Č. JK.11.DPS.01.02.06
STRONĚ DISPOZICE –	REZ A-A	V.Č. JK.11.DPS.01.02.08
STRONĚ DISPOZICE –	REZ B-B	V.Č. JK.11.DPS.01.02.09
STRONĚ DISPOZICE –	REZ C-C	V.Č. JK.11.DPS.01.02.10

ZOZNAM ZARIADENÍ			
P.Č.	NÁZOV	POČ. KS (MNOŽOSŤ (kg)	POZNÁMKA
TO8A/B	ZLISOSINK 32% HCl	2	EXSILUČOJ
TO2A/B	ZLISOSINK ZNEUTRALIZ. VOZY	8000	NOV+EXIST

[illegible]