



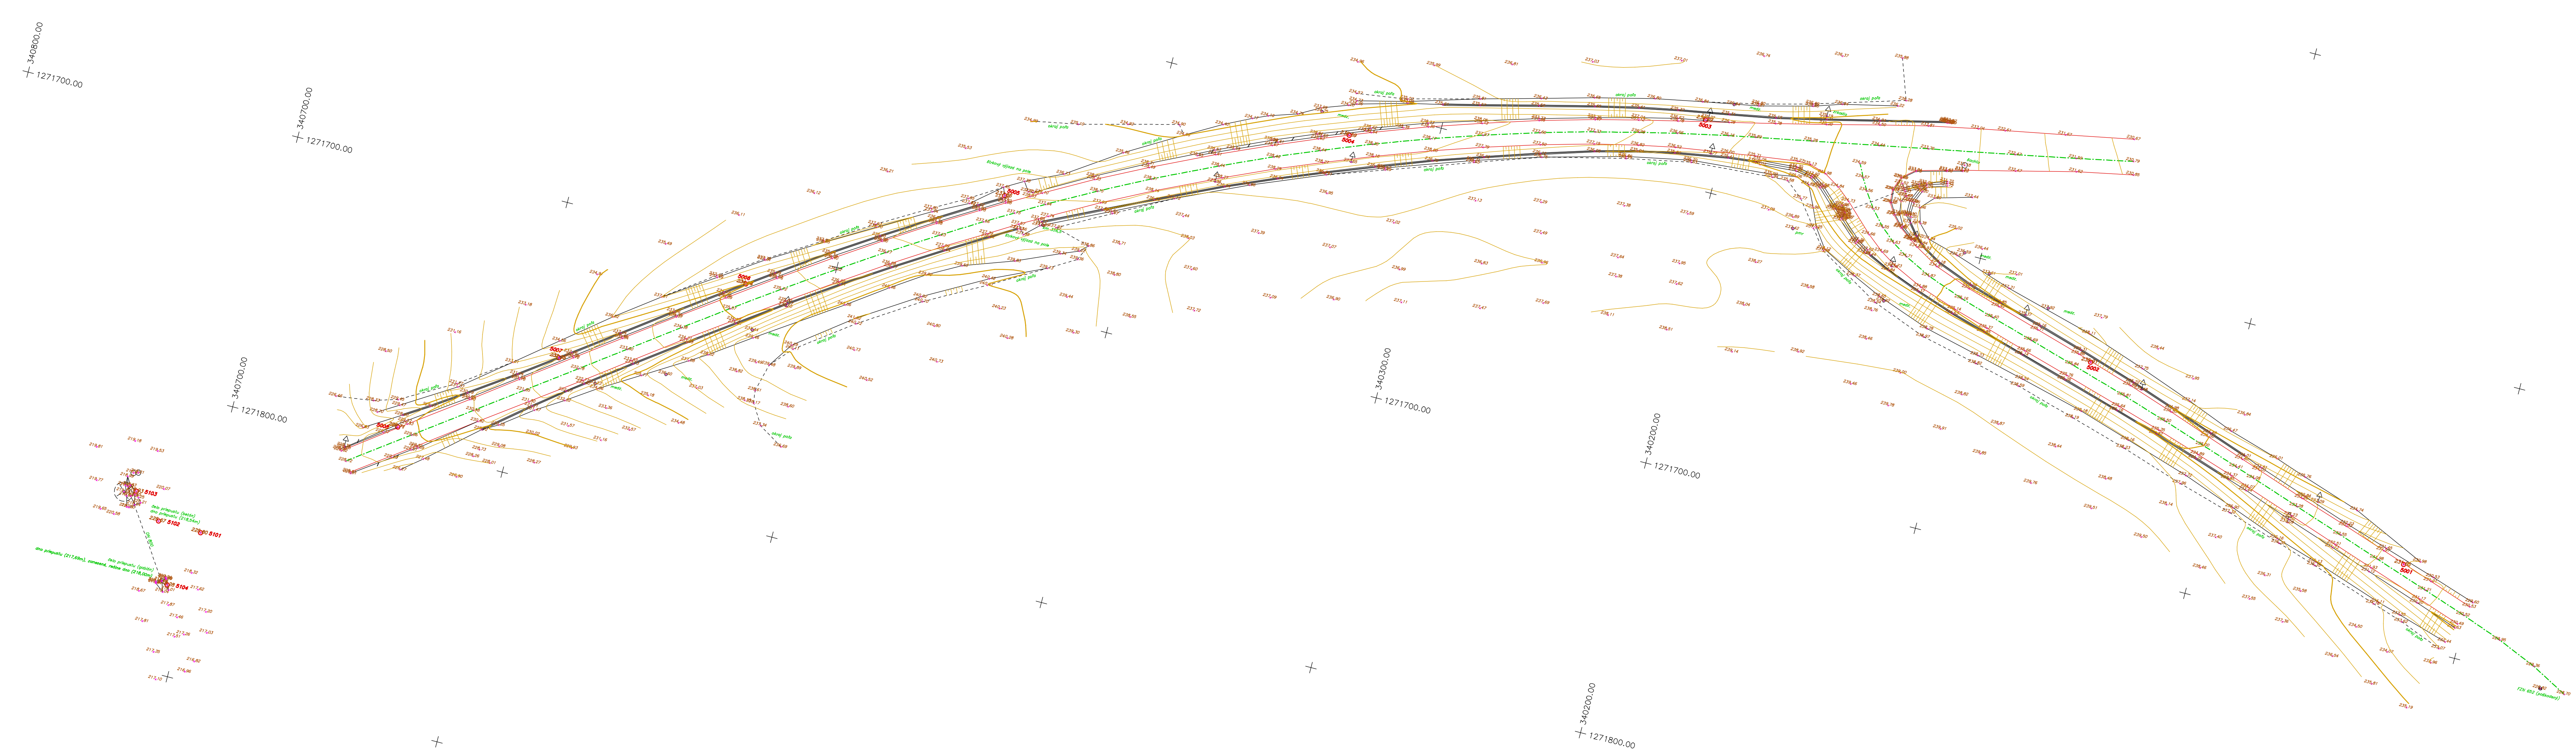

- Legenda:
- cesta
 - plot
 - polohopis
 - rigoly
 - budova
 - os cesty

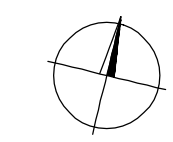

VEDÚCI ČLEN ZDRUŽENIA ALFA 04 a.s.		 Alfa 04 a.s. Jašíkova 6 821 03 BRATISLAVA
RIADITEĽ ING. J. FÖRST	Č. ZÁKAZY 1841-00	
HLAVNÝ INŽINIER PROJEKTU ING. M. GOLÁB	ARCHÍVNE ČÍSLO 0096	

VÝPRACOVAL ING. J. ORAVEC		KONTROLOVAL ING. T. BUGÁR		ZODPOVEDNÝ PROJEKTANT ING. P. SÓPKO		Geopoz, s.r.o. Komenského 10C 974 01 Banská Bystrica	
OBJEDNÁVATEĽ NÁRODNÁ DIAĽNIČNÁ SPOLOČNOSŤ, a.s.			OKRES (OBVOD) STAVBY RIMAVSKÁ SOBOTA				
RÝCHLOSTNÁ CESTA R2 BÁTKA – FIGA							
						STUPEŇ DSP	FORMÁT 6x44
						DÁTUM 07.2019	Č. ZÁK. 1841-00
						MIERKA 1:1000	Č. ARCH. 0096
ÚČELOVÁ MAPA – DOMERANIE Č. 4 a 5							
						Č. VÝKRESU 3	Č. SÚPRAVY