


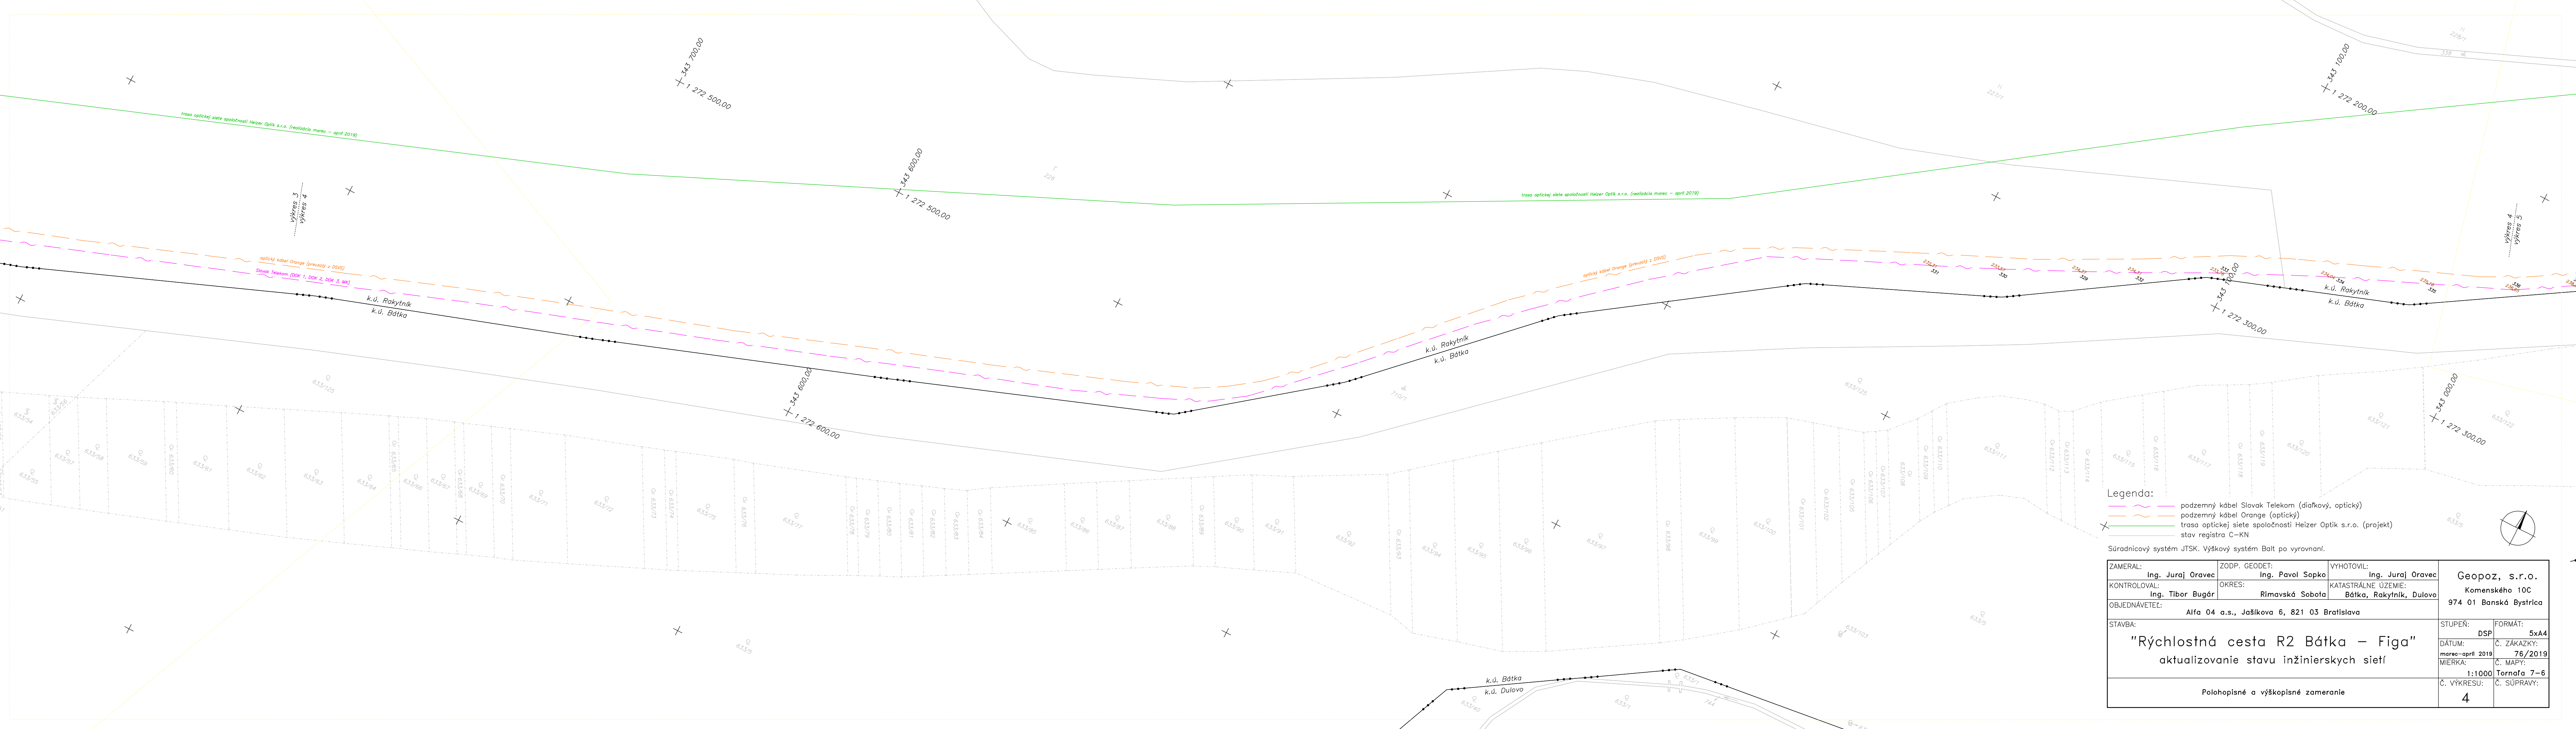

- Legenda:
- podzemný kábel Slovak Telekom (diaľkový, optický)
 - podzemný kábel Orange (optický)
 - trasa optickej siete spoločnosti Heizer Optik s.r.o. (projekt)
 - stav registra C-KN

Súradnicový systém JTSK. Výškový systém Balt po vyrovnaní.

ZAMERAL: Ing. Juraj Oravec	ZODP. GEODET: Ing. Pavol Sopko	VYHOTOVIL: Ing. Juraj Oravec	Geopoz, s.r.o. Komenského 10C 974 01 Banská Bystrica	
KONTROLOVAL: Ing. Tibor Bugár	OKRES: Rimavská Sobota	KATASTRÁLNE ÚZEMIE: Bátka, Rakytník, Dulovo		
OBJEDNÁVATEĽ: Alfa 04 a.s., Jašíkova 6, 821 03 Bratislava			STUPEŇ: DSP	FORMÁT: 5x44
STAVBA: "Rýchlostná cesta R2 Bátka – Figa" aktualizovanie stavu inžinierskych sietí			DÁTUM: marec-apríl 2019	Č. ZÁKAZKY: 76/2019
			MIERKA: 1:1000	Č. MAPY: Tornaľa 7-6
			Č. VÝKRESU: 4	Č. SÚPRAVY:
Polohopisné a výškopisné zameranie				