


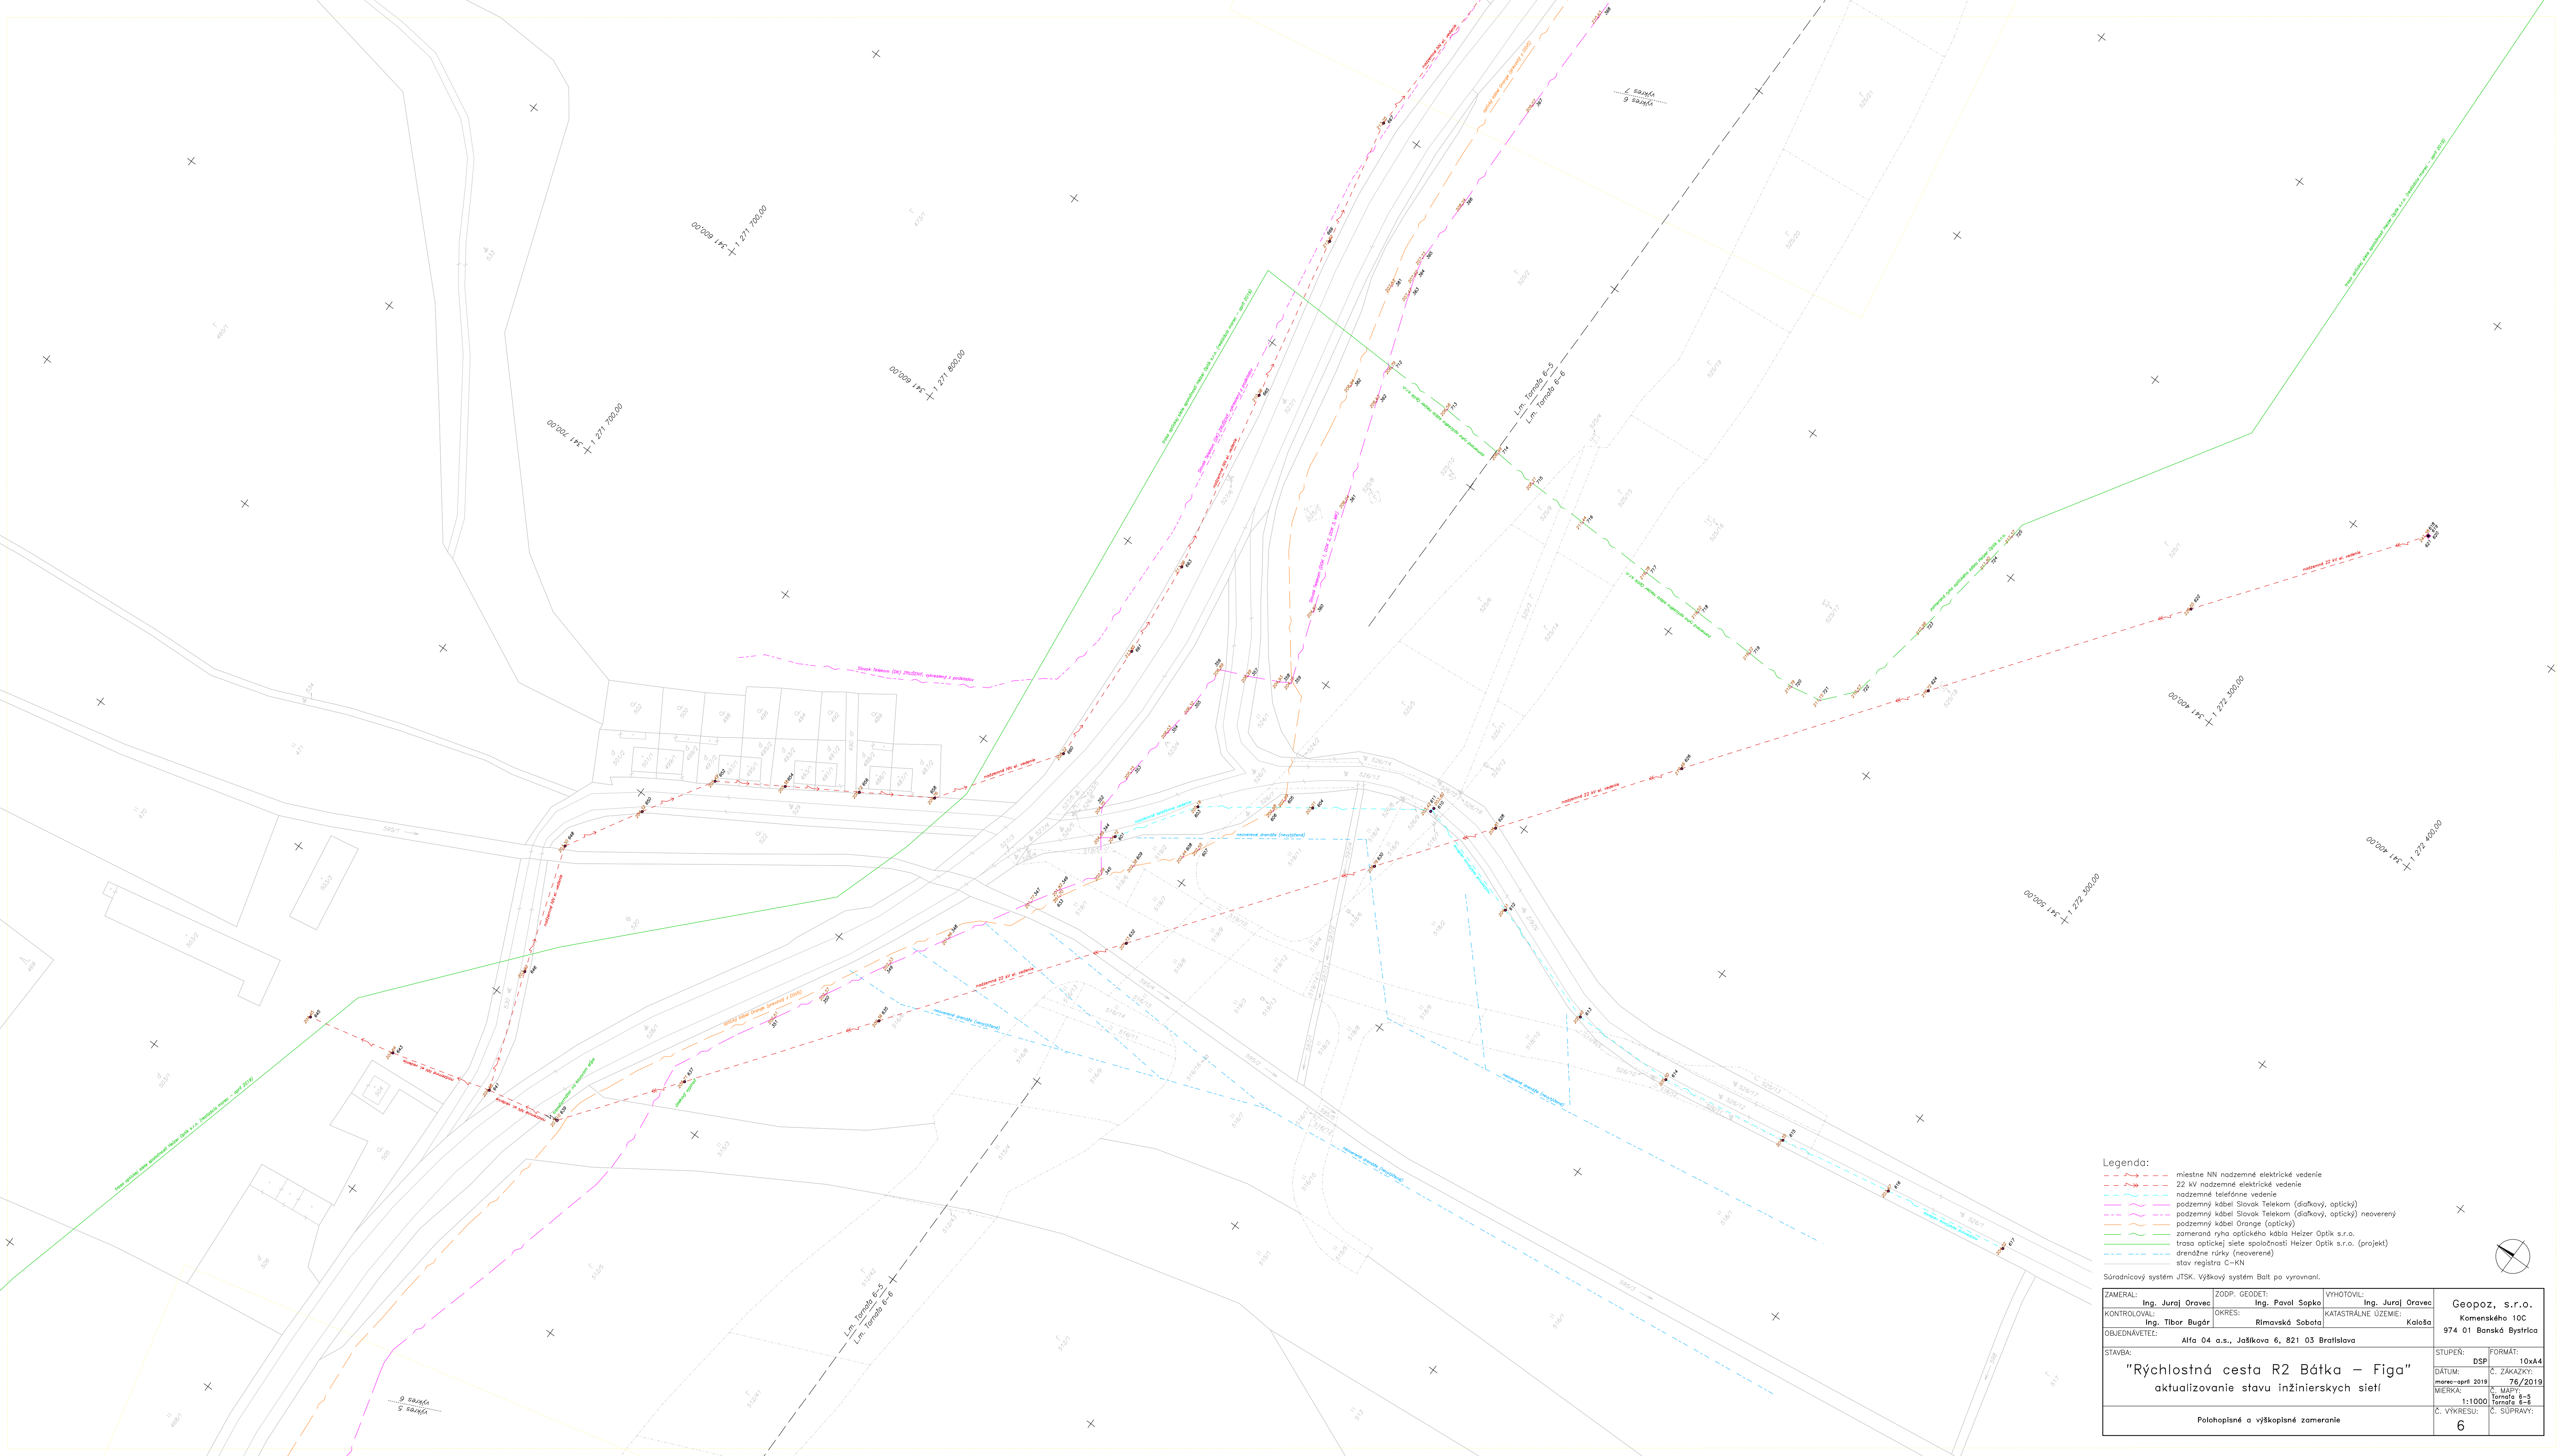

- Legenda:
- miestne NN nadzemné elektrické vedenie
 - 22 kV nadzemné elektrické vedenie
 - podzemné telefónne vedenie
 - podzemný kábel Slovak Telekom (diaľkový, optický)
 - podzemný kábel Slovak Telekom (diaľkový, optický) neoverený
 - podzemný kábel Orange (optický)
 - zameraný výň opčického kábľa Heizer Optik s.r.o.
 - trasa optického siete spoločnosti Heizer Optik s.r.o. (projekt)
 - drenážne rúčky (neoverené)
 - stav registra C-KN

Súradnicový systém JTSK. Výškový systém Balt po vyrovnaní.

ZAMERAL:	Ing. Juraj Oravec	ZODP. GEODET:	Ing. Pavol Sopka	VYHOTOVIL:	Ing. Juraj Oravec
KONTROLOVAL:	Ing. Tibor Bugár	OKRES:	Rimavská Sobota	KATASTRÁLNE ÚZEMIE:	Kaloša
OBJEDNÁVATEL:	Alfa 04 a.s., Jašíkova 6, 821 03 Bratislava				
STAVBA:	"Rýchlostná cesta R2 Bátka – Figa"				
DÁTUM:	marec-apríl 2019	STUPEŇ:	DSP	FORMÁT:	10xA4
MIERKA:	1:1000	Č. ZÁKAZKY:	76/2019	Č. MAPY:	76/2019
Č. VÝKRESU:	6	Č. SÚPRÁVY:	6	Č. TORADA:	6-5
Polohopláné a výškoplné zameranie					