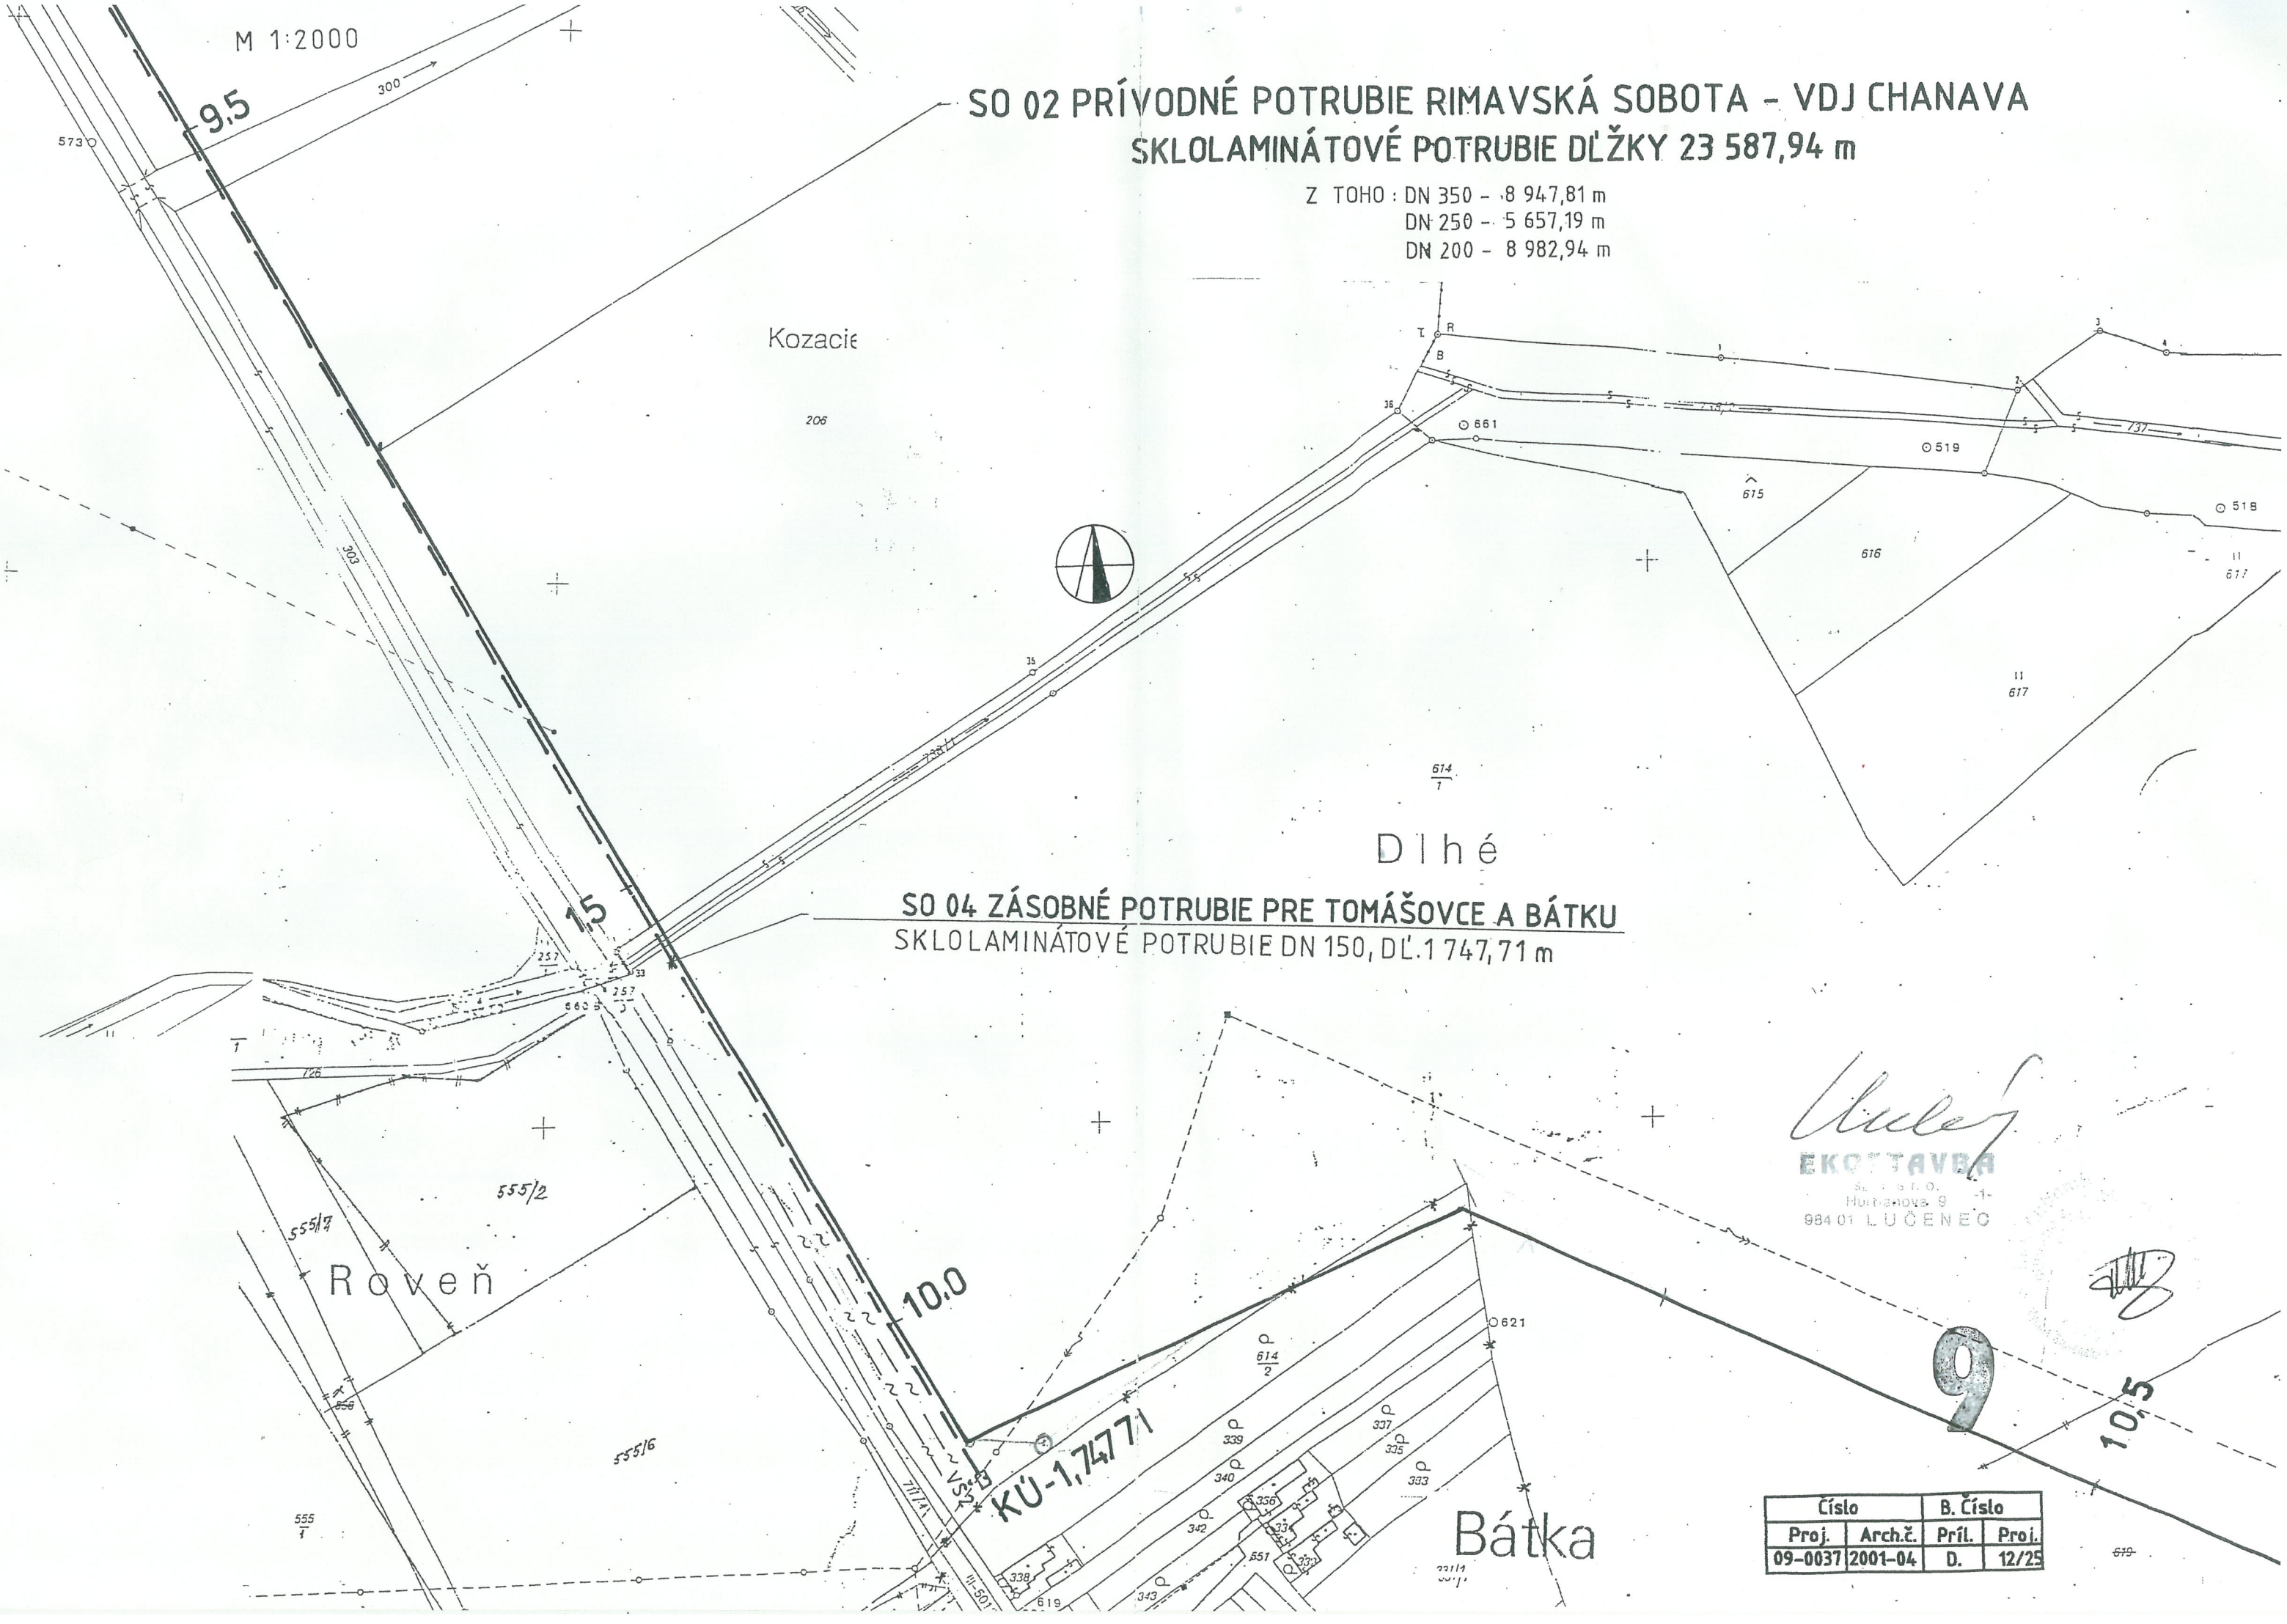

Číslo		B. Číslo	
Proj.	Arch.č.	Príl.	Proj.
09-0037	2001-04	D.	12/25