
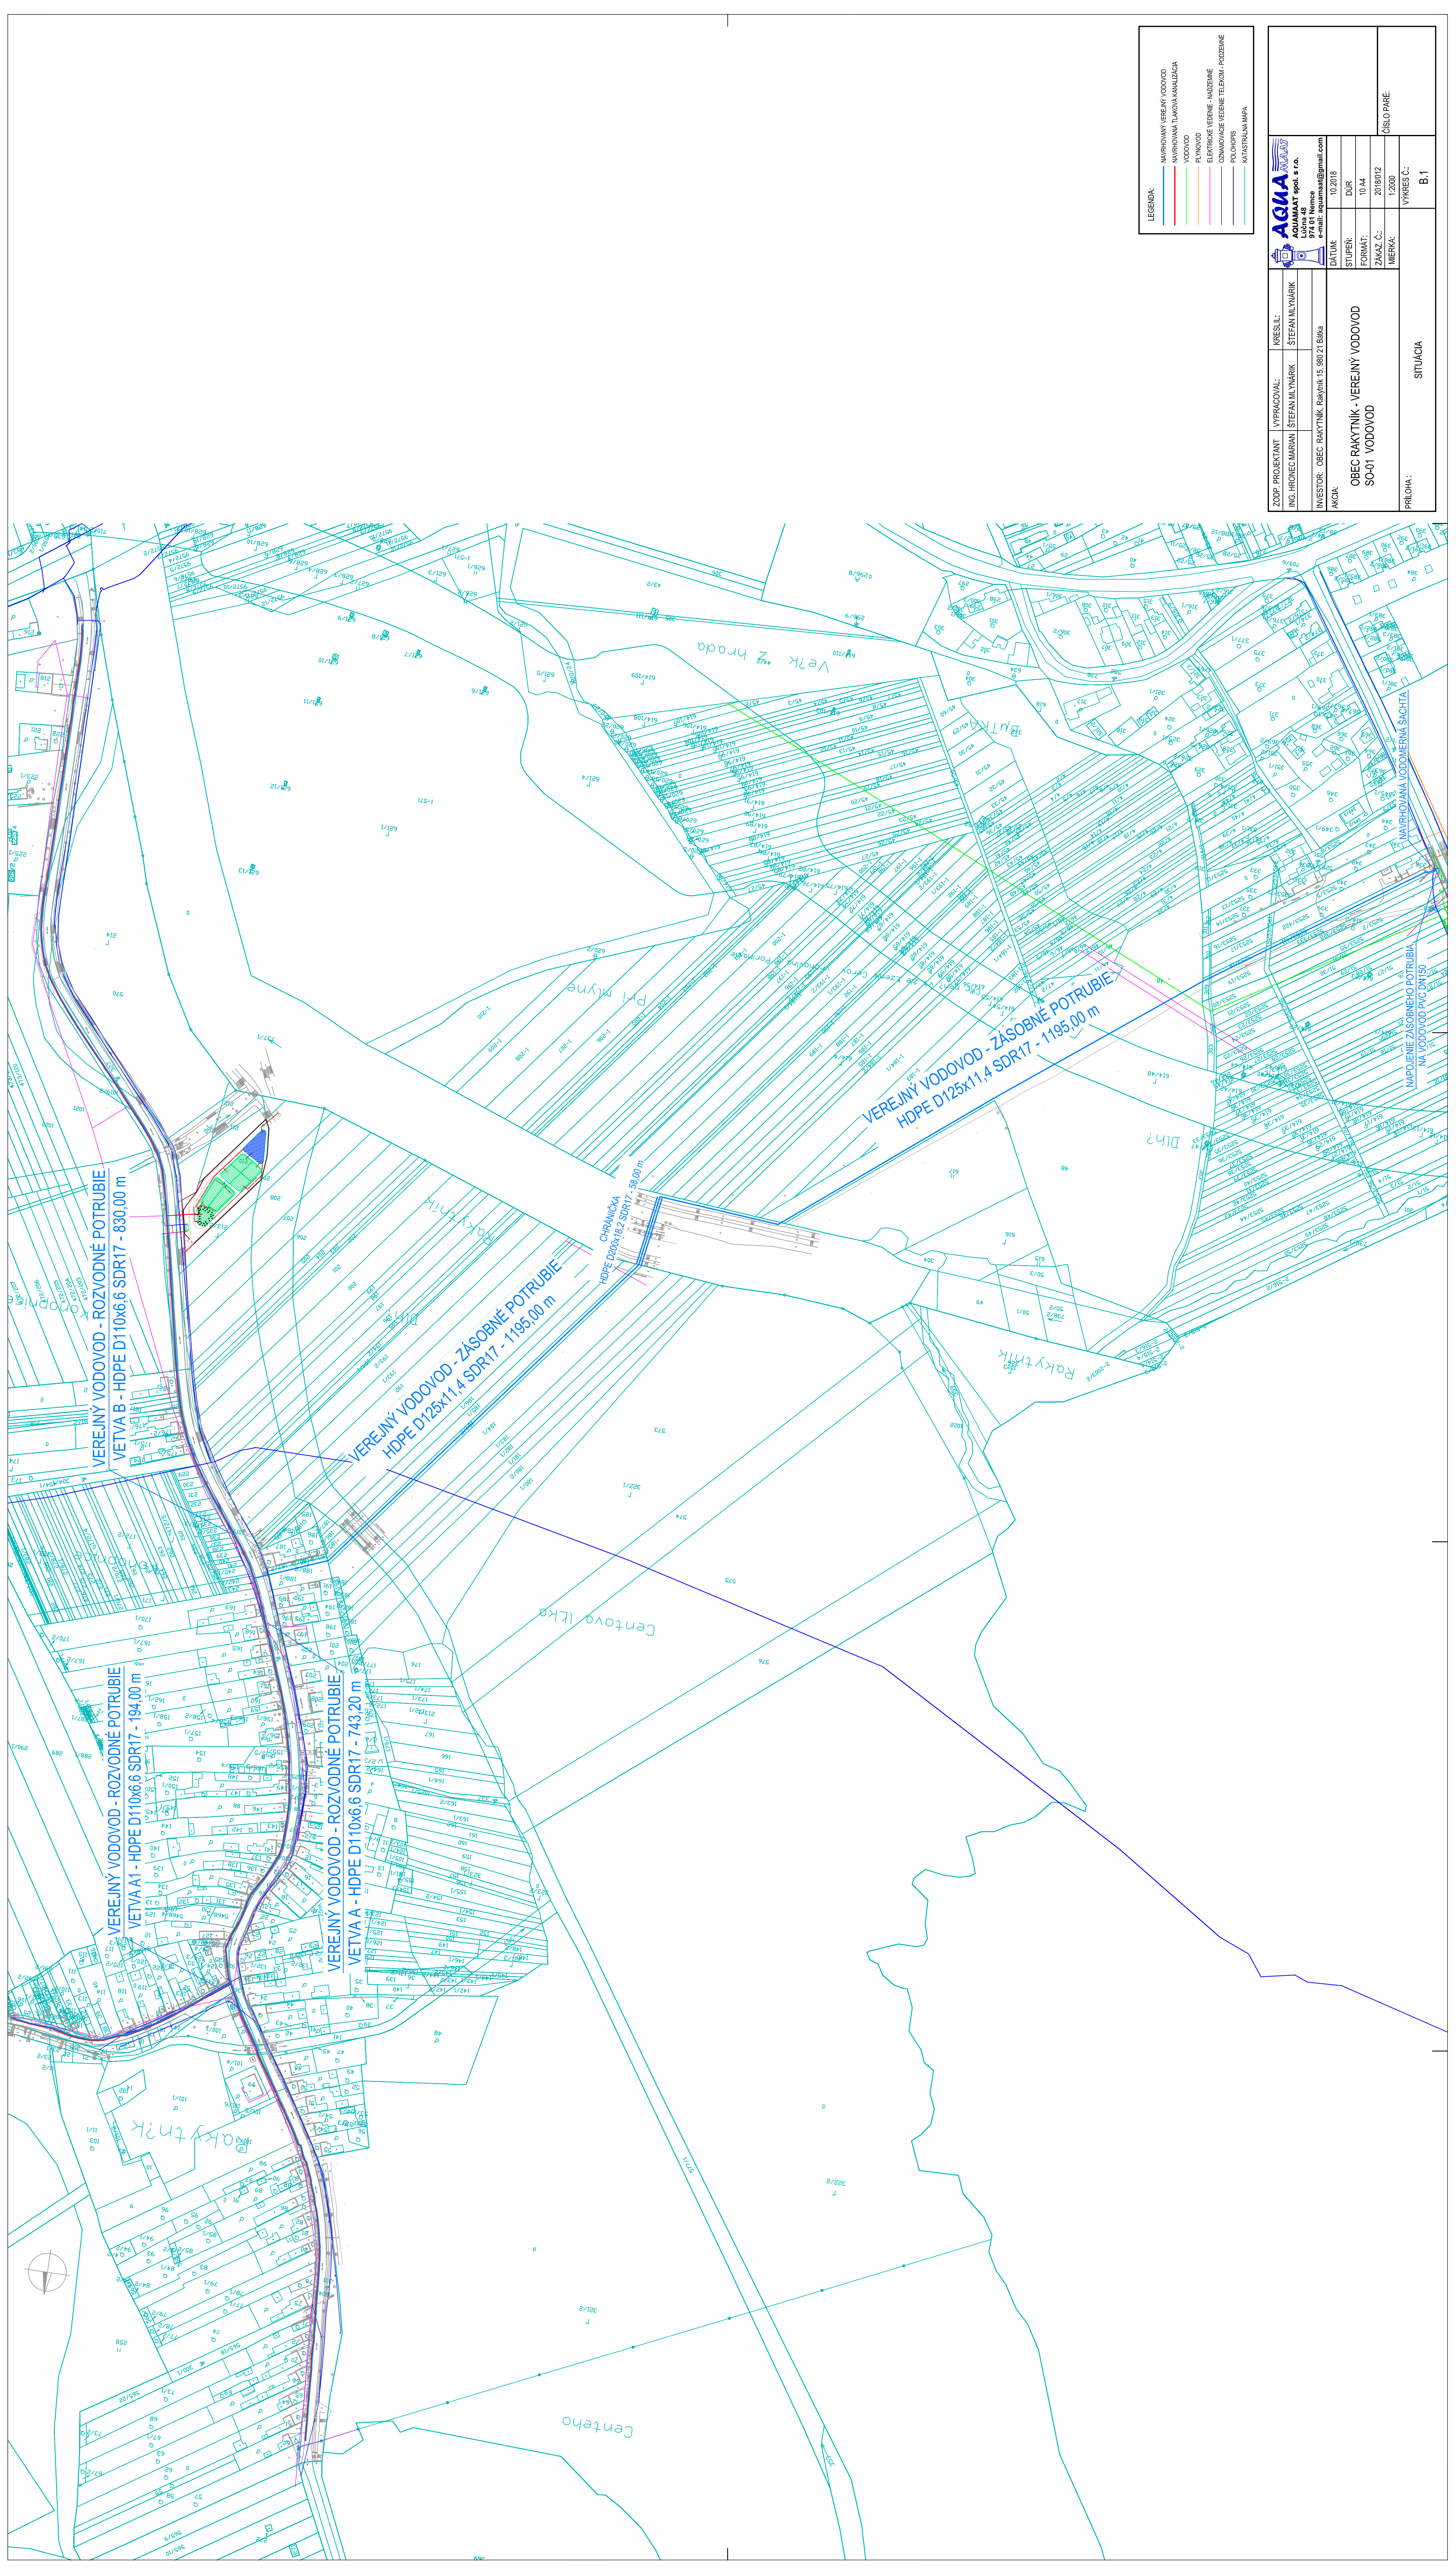


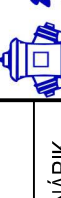

LEGENDA:	—	NAVRHOVANÝ VEREJNÝ VODOVOD
	—	NAVRHOVANÁ TLAKOVÁ KANALIZÁCIA
	—	VODOVOD
	—	Plynovod
	—	Katastrálna mapa

	AKCIA:			
	STUPEŇ:	DUR		
FORMAT:	10 A4			ČÍSLO PARCE:
ZAKAZ. Č.:	2018012			
MIERKA:	1:2000			
PRÍLOHA:	SITUÁCIA			VÝKRES Č.:
				B.1