
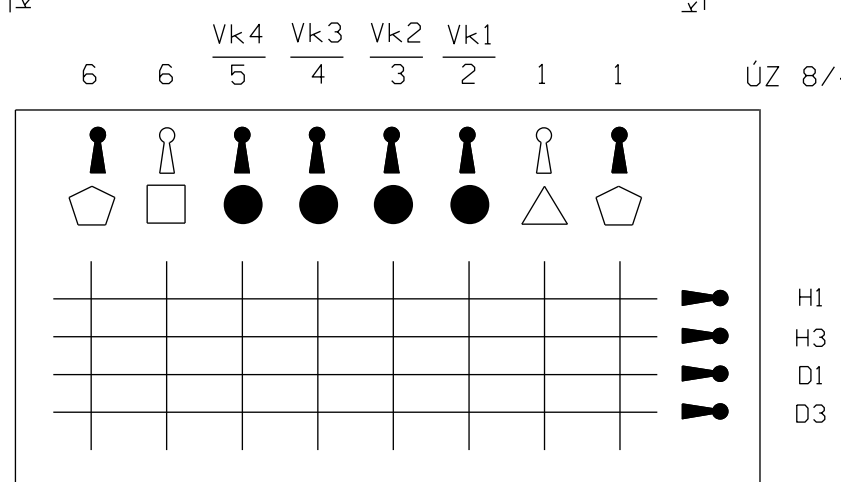


RASLAVICE

ZP SZZ 3301 05 25 00

SZZ so samovratnými výmenami

TZZ Telefonické dorozumievanie

 

AŽD 71
546/648 - r.1993, O/U
KO DVOJPÁSOVÉ - 75 Hz, RELÉ DSŠ 12P
SÚBOR ASE -4
KONTR. ZAR. V DK RASLAVICE
ZP PZZ 3301 04 42 00

AŽD 71
500/500 - r.1990, O/U
KO JEDNOPÁSOVÉ - 50 Hz, RELÉ NMVŠ 2-1000/1000
SÚBOR ASE 2
KONTR. ZAR. V DK RASLAVICE
ZP PZZ 3301 04 41 00

BARDEJOV - KAPUŠANY PRI PREŠOVE / S OZT Košice
správa - 3/4
23.02.2015(JM)
RASLAVICE