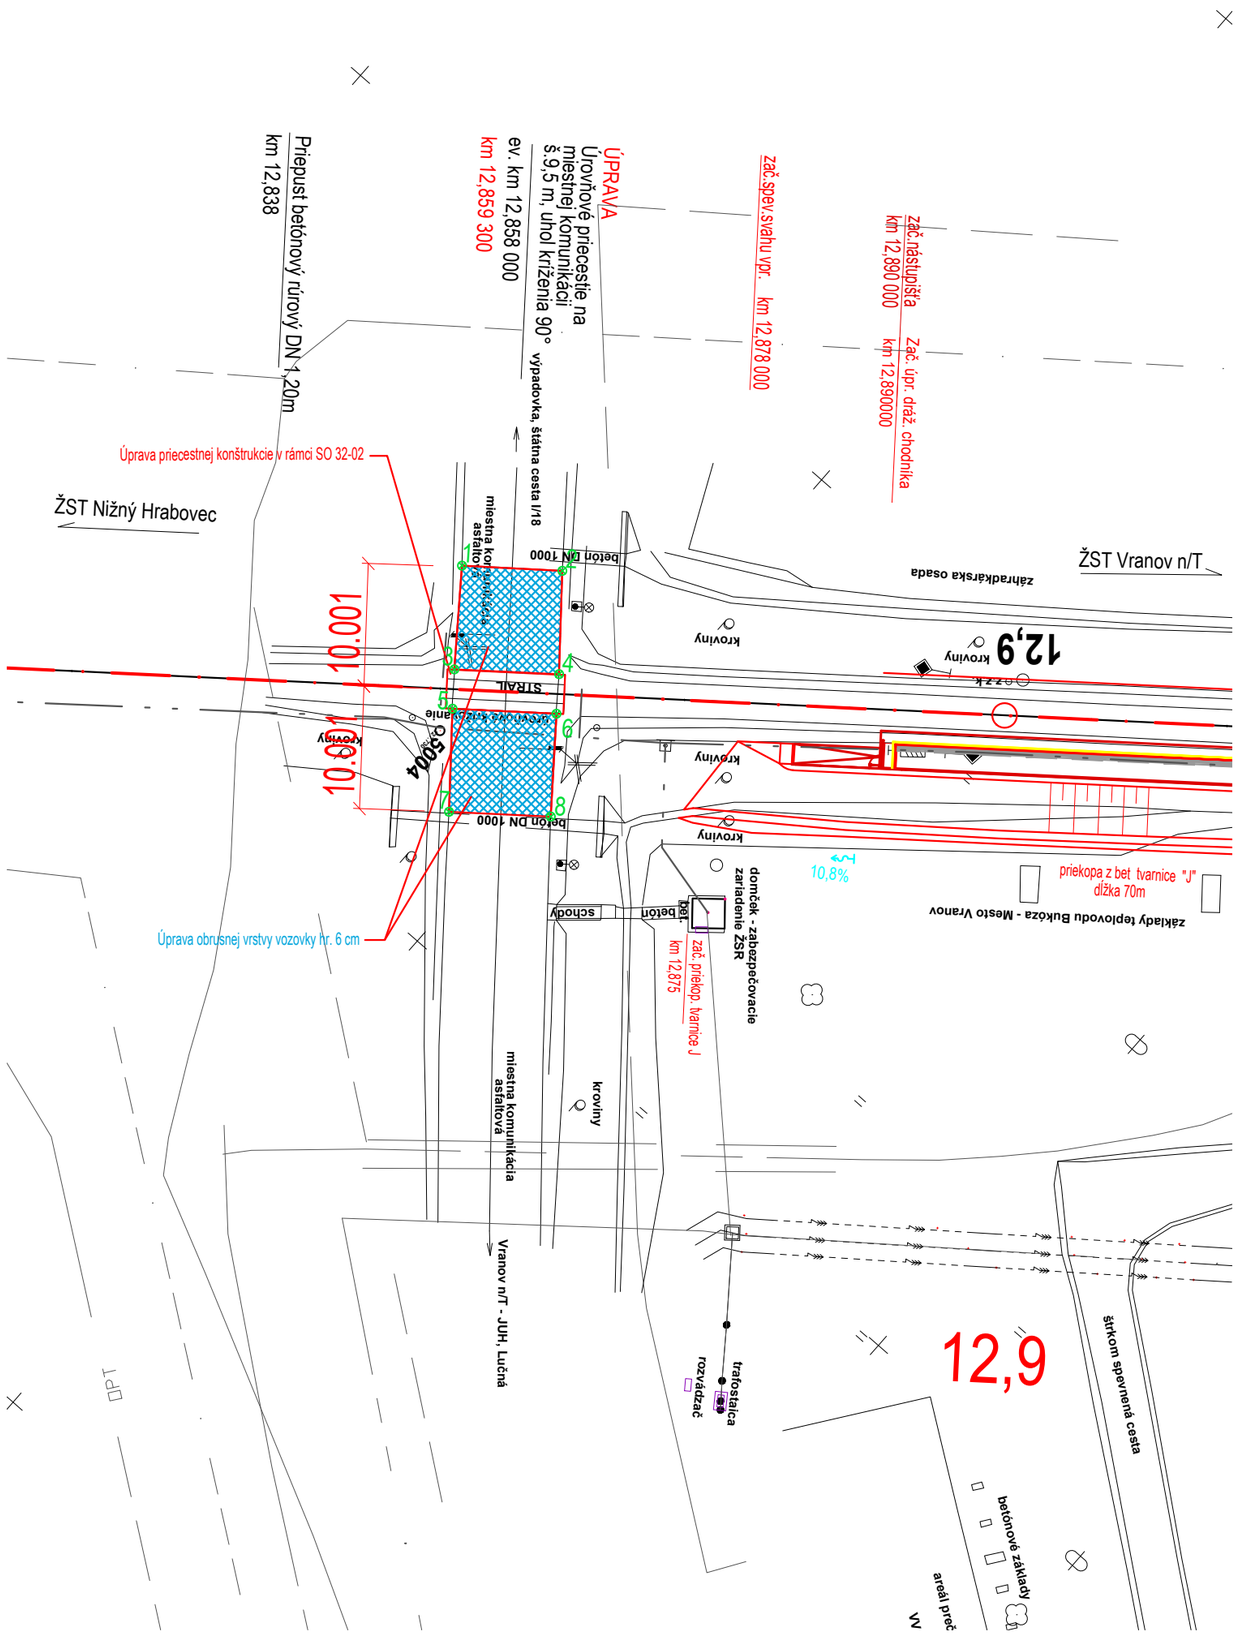
Priepust betónový rúrový DN 1,20m
km 12,838
ev. km 12,858 000
km 12,859 300
ÚPRAVA
Úrovňové priecestie na miestnej komunikácii š.9,5 m, uhol kríženia 90°
zač.spev.svahu vpr. km 12,878 000
zač.nástupiska km 12,890 000
Zač. úpr. dráž. chodníka km 12,890000
Úprava priecestnej konštrukcie v rámci SO 32-02
ŽST Nižný Hrabovec
ŽST Vranov n/T
miestna komunikácia asfaltová
Beton DN 1000
10.001
10.001
STRAL
Kroviny
Kroviny
Kroviny
Kroviny
Kroviny
12,9
