


VZOROVÝ PRIEČNY REZ
M 1:100

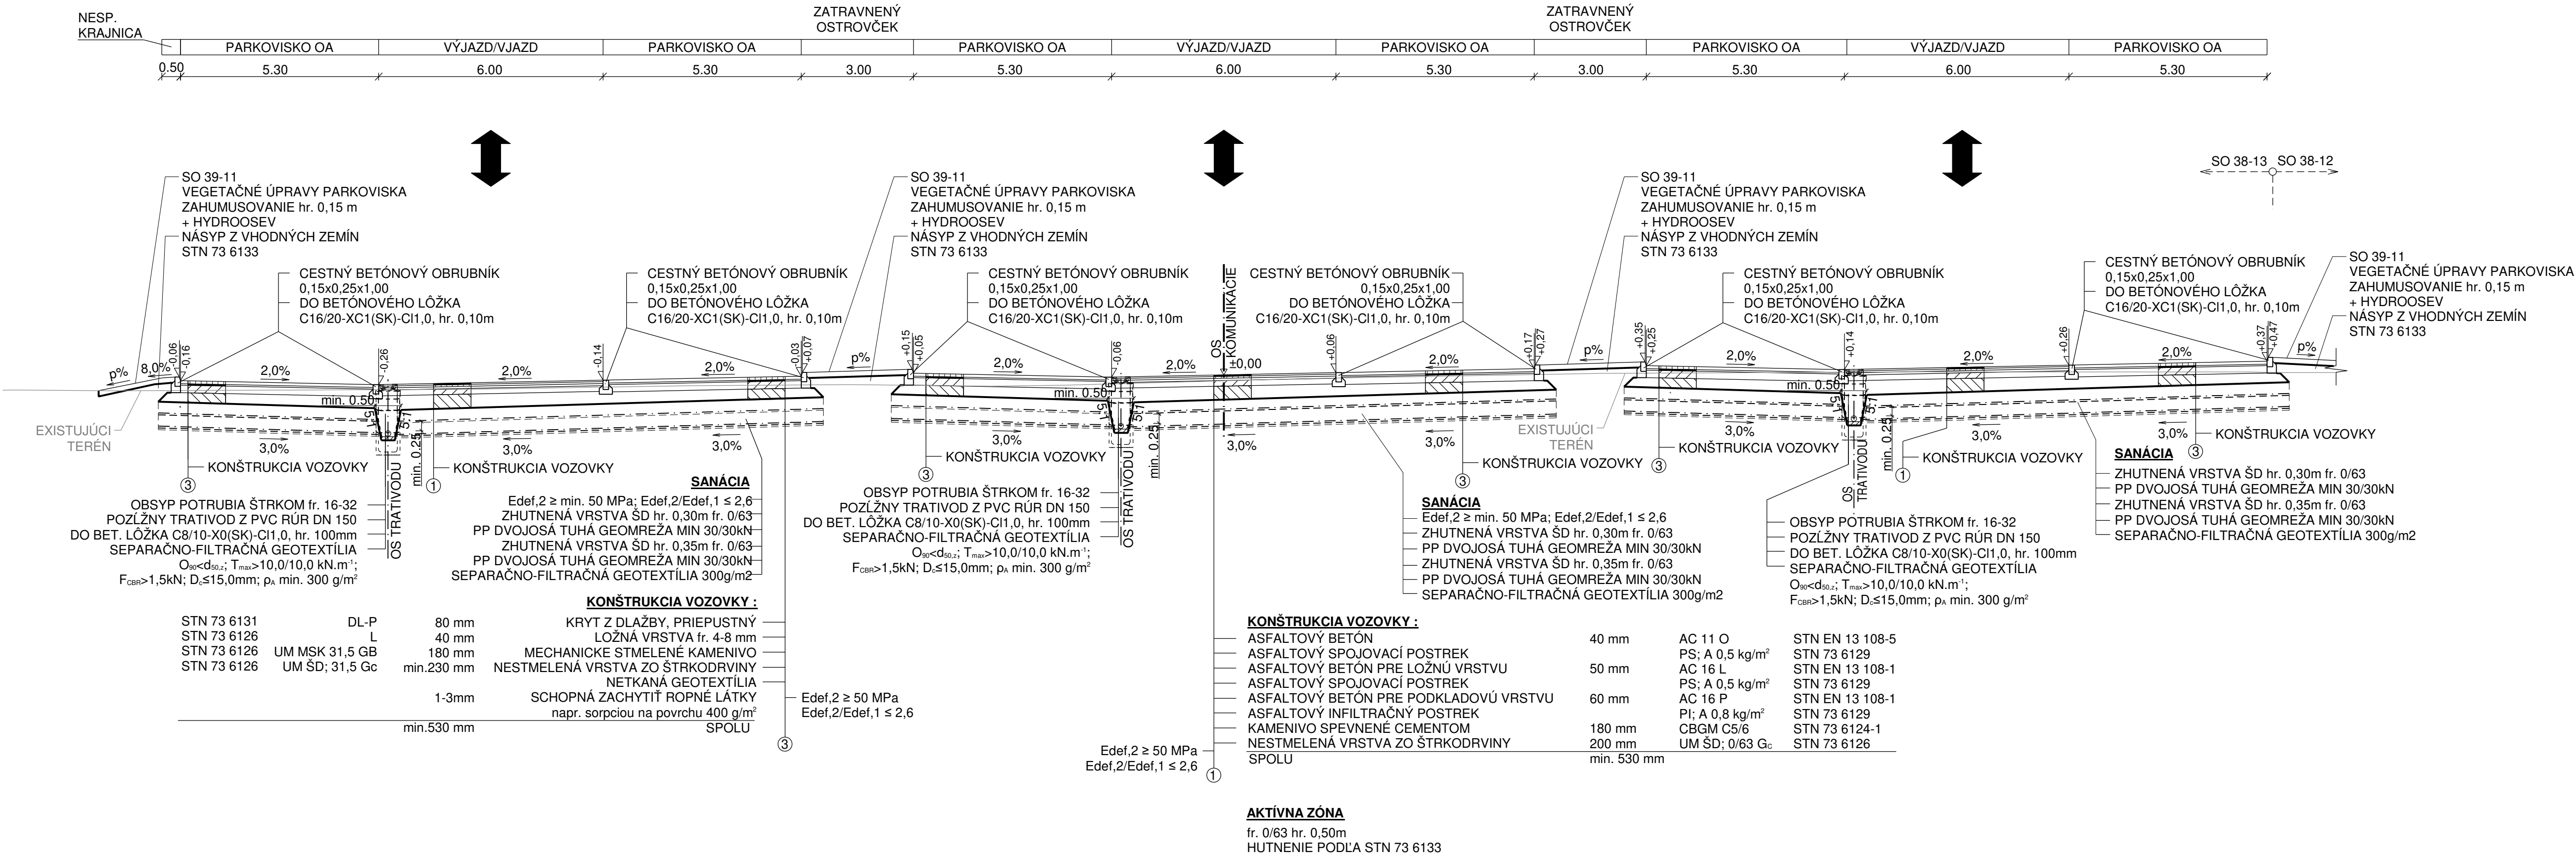

				Číslo súpravy
Č. zmeny	Zdôvodnenie zmeny	Dátum	Podpis	

Objednávateľ	Železnice Slovenskej republiky 813 61 BRATISLAVA, KLEMENSOVA 8	Generálny projektant	Valbek SK, spol. s r.o., Eurovea Central 1, Pribrmová 4, 811 09 Bratislava
Číslo stavby	A23002	Číslo zákazky	22KE11001
		Archívne číslo	22KE11001-DUR

Stavba	Zriadenie železničnej zastávky Vranov nad Topľou-Juh, žkm 12,969	Valbek SK, spol. s r.o., Stredisko Košice, ul. Rozvojová 2, 040 11 Košice
Hlavný inžinier projektu Ing. Rastislav Tomko	Zodpovedný projektant PS/SO Ing. Martin Hančulák	Navrhov. vypracoval Ing. Tomáš Košík
Počet listov 5x A4	Mierka 1:100	Stupeň PD DSPRS
Objekt / súbor	Číslo zákazky 22KE11001	Arch. číslo 22KE11001-DSPRS
	Časť dokumentácie E	Číslo prílohy 4.
Názov prílohy	VZOROVÝ PRIEČNY REZ	