


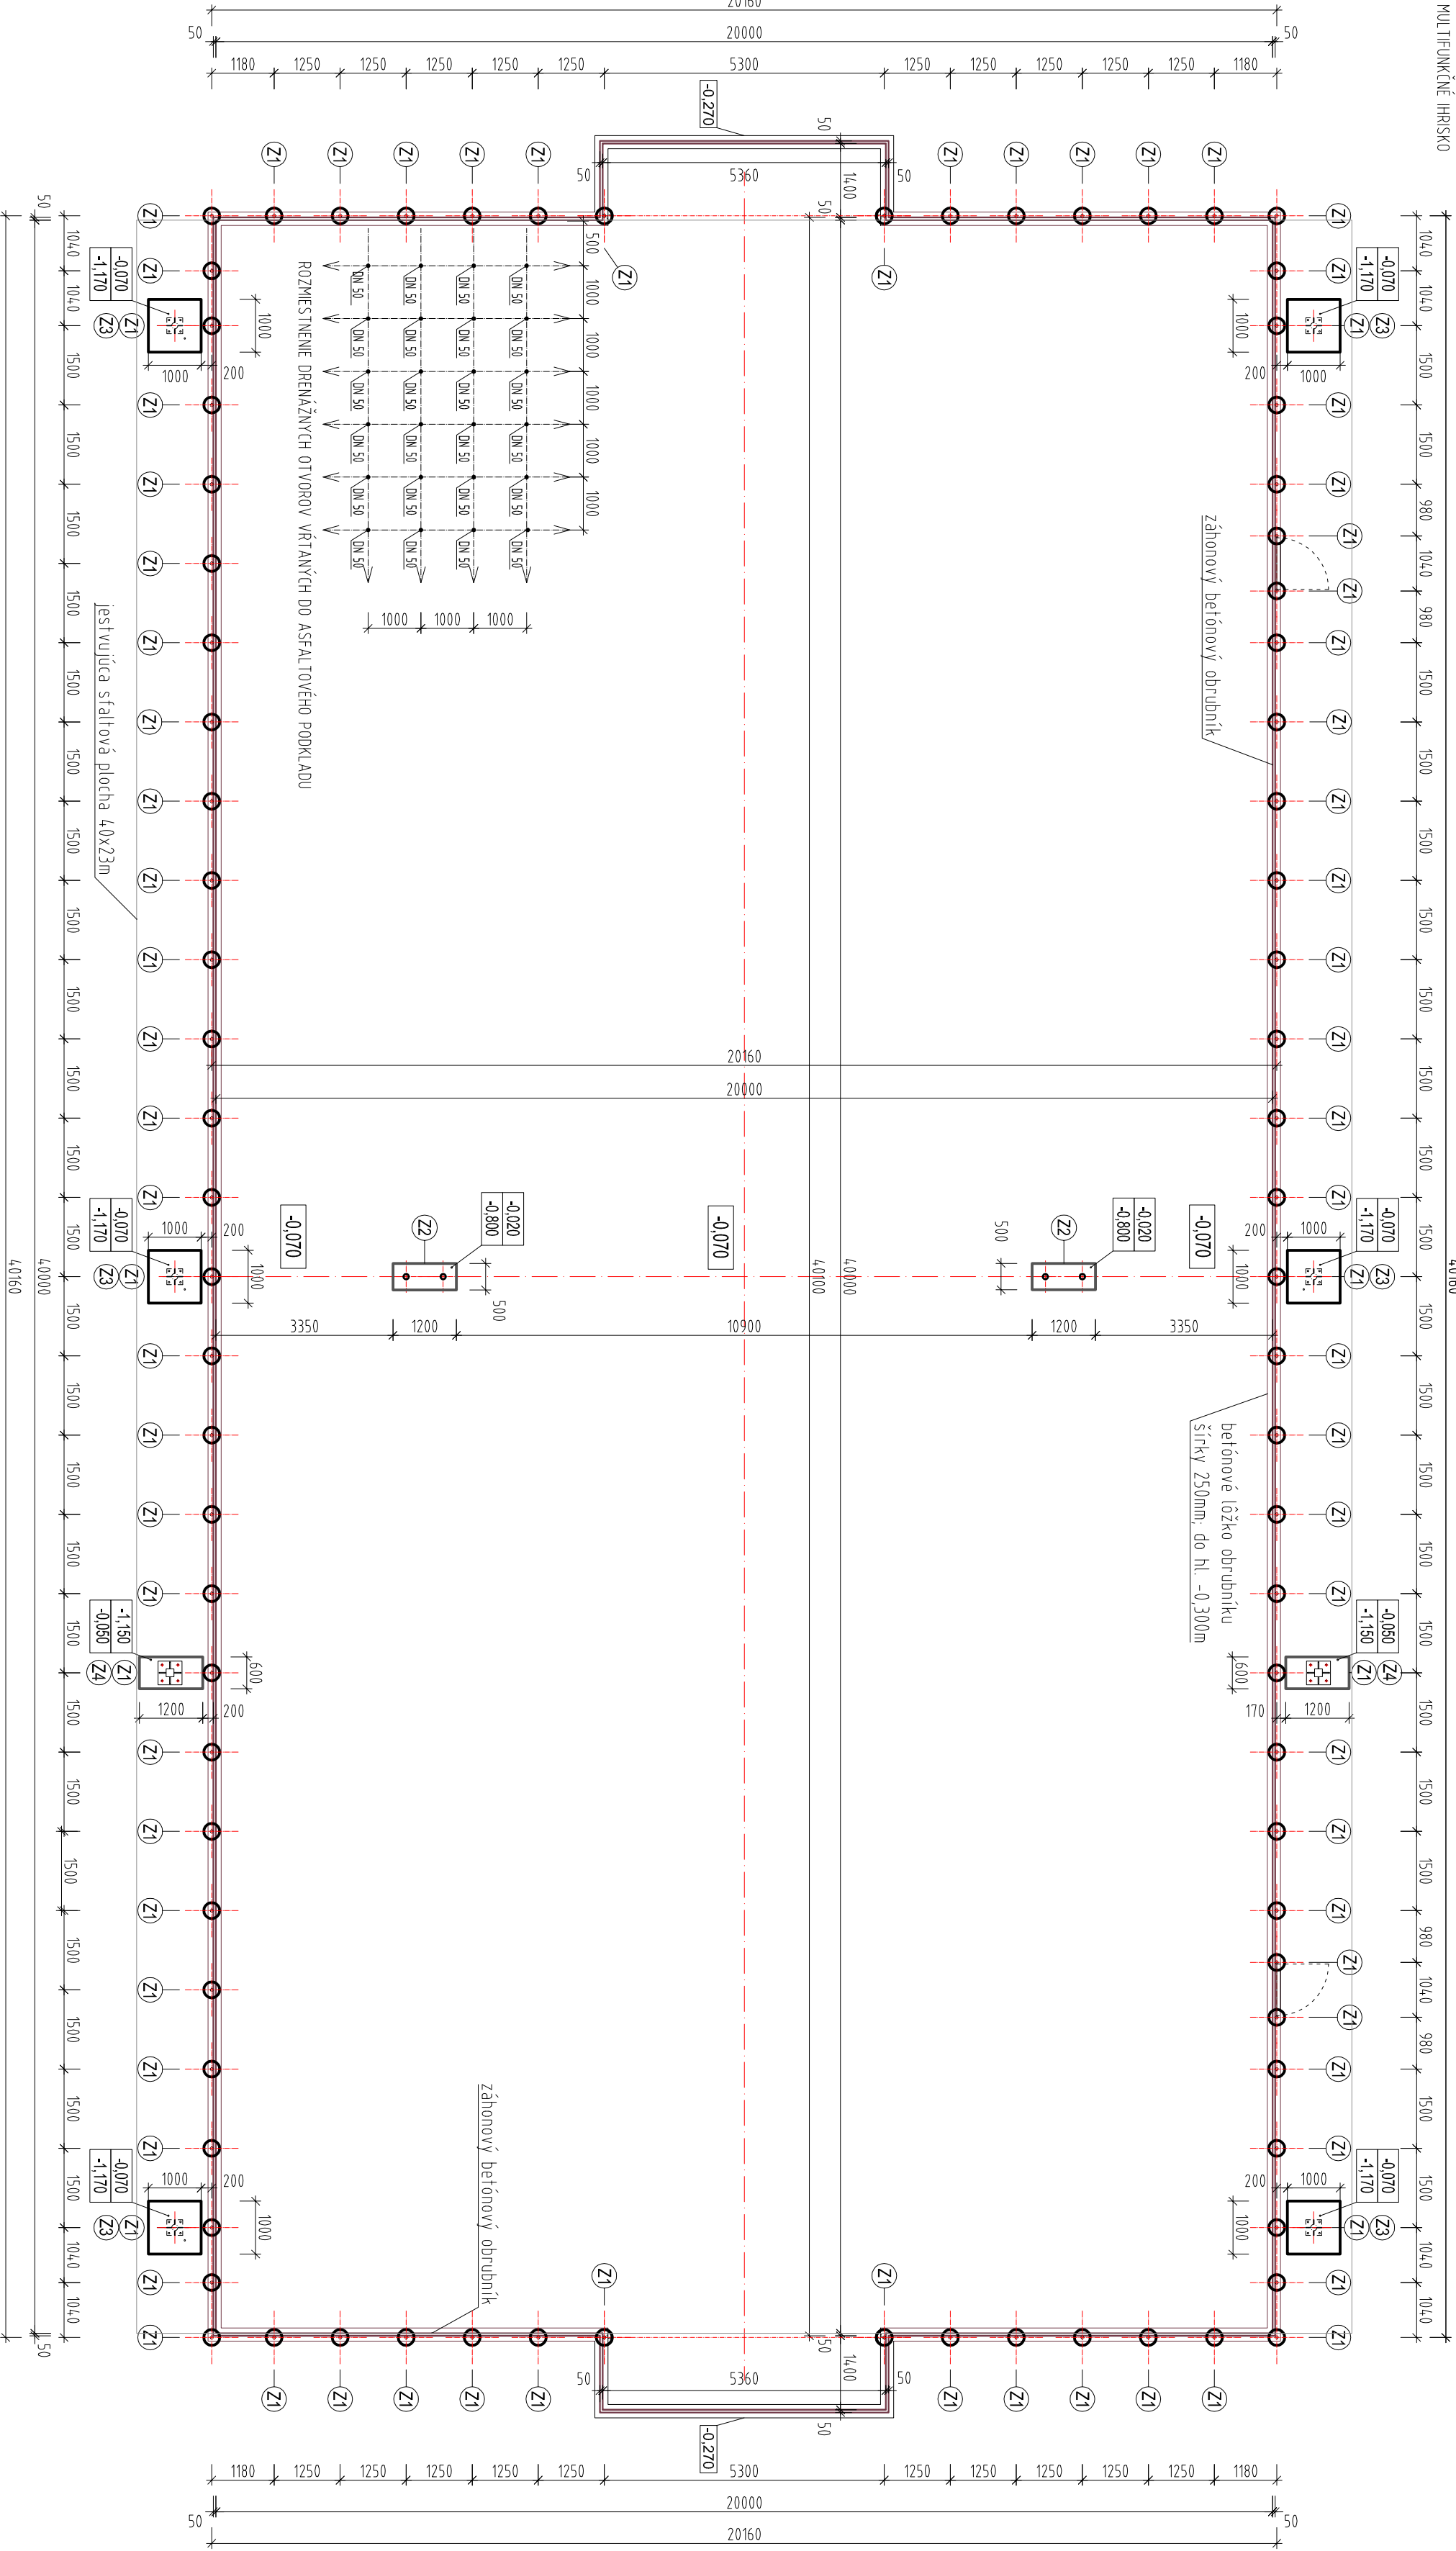

LEGENDA: ZÁKLADOVÝCH PATIEK

- Z1 Základová patka z prostého betónu B15 - C12/15, Ø300 mm, V. 600 mm
- Z2 Základová patka pre osadenie puzdra volejbalového a tenisového sítky z prústého betónu B15 - C12/15, 1200x500 mm, v. 800 mm
- Z3 Základová železobetónová patka 1000x1000 mm, V. 1000 mm, pre osadenie galvanizovaného stĺžára osvetlenia; vystužená kotelným košom, kt. je súčasťou dodávky stĺžára; betón C12/15, do patiek osadiť chráničky káblov
- Z4 Základová železobetónová patka 1200 x 600 mm, V. 1000 mm, pre basketbalový board vystužená v spodnej časti a bokoch zväznanou sieťovinou Ø188-6/6-150x150 mm betón C12/15, do patiek osadiť kotevné šroby (súčasť basket. boardu)



- POZNÁMKA:
- Základové patky sa realizujú až po zrealizovaní a zhutnení podkladových vrstiev športového povrchu
 - Okraje plôchy budú lemované betónovými parkovými obrubníkmi 50x200x100mm, osadenými do betónového lôžka
 - Spád ihriska sa prispôbiť smeru spádu pôvodného terénu

Projekt	
Dokumentácia pre stavebné konanie	
Staroba	
Multifunkčné ihrisko	
Mesto stavby areál ZŠ Slovanská, Púchov-Horné Kočkovce č.p. KN-č. 132/1 k.ú. Horné Kočkovce	
Investor Mesto Púchov Štefánikova 821/21 020 01 Púchov	
vyracoval Ing.arch. Martina Švanterová martinasvanter@gmail.com, tel. 0908 552 141	
zhotovila Ing.arch. Zuzana Pajechová-Šišková	
zodp. projektant	
SNP 229, 033 01 Liposový Hrádok 07format@gmail.com, tel. 0911 454 101	
FORMAT, s.r.o.	
projektant	
získaný č. 2015_04_20	
dátum 04/2015	
Obsah výkresu	
Spodná stavba	
Mierka 1 : 100	
Č. výkresu E_01	
Kópia číslo	