



PODORYS  
M1:25

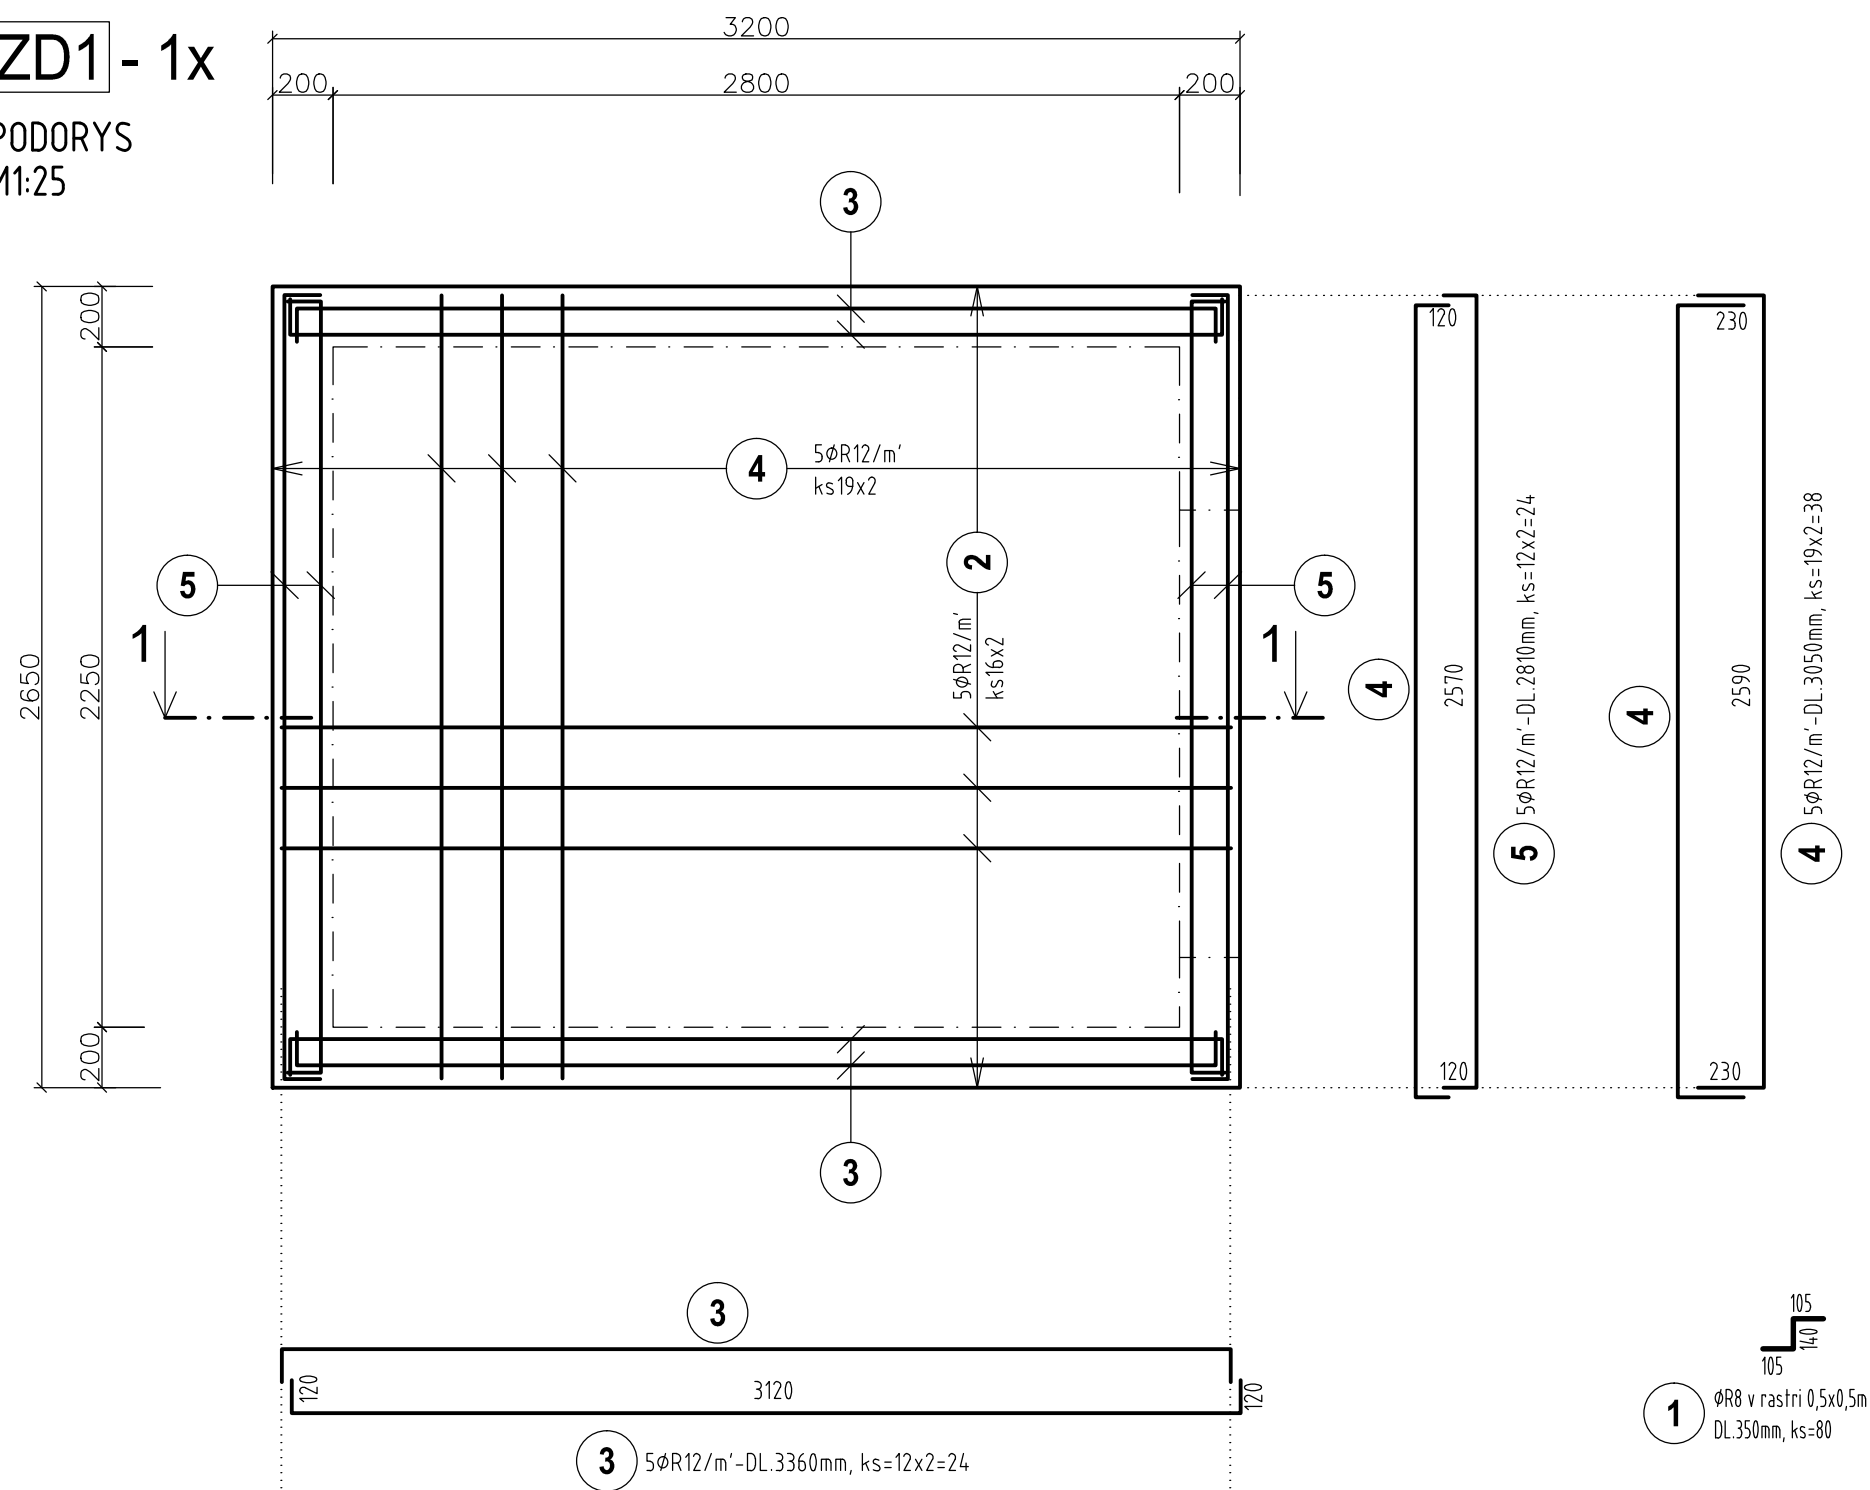

REZ 1-1  
M1:25

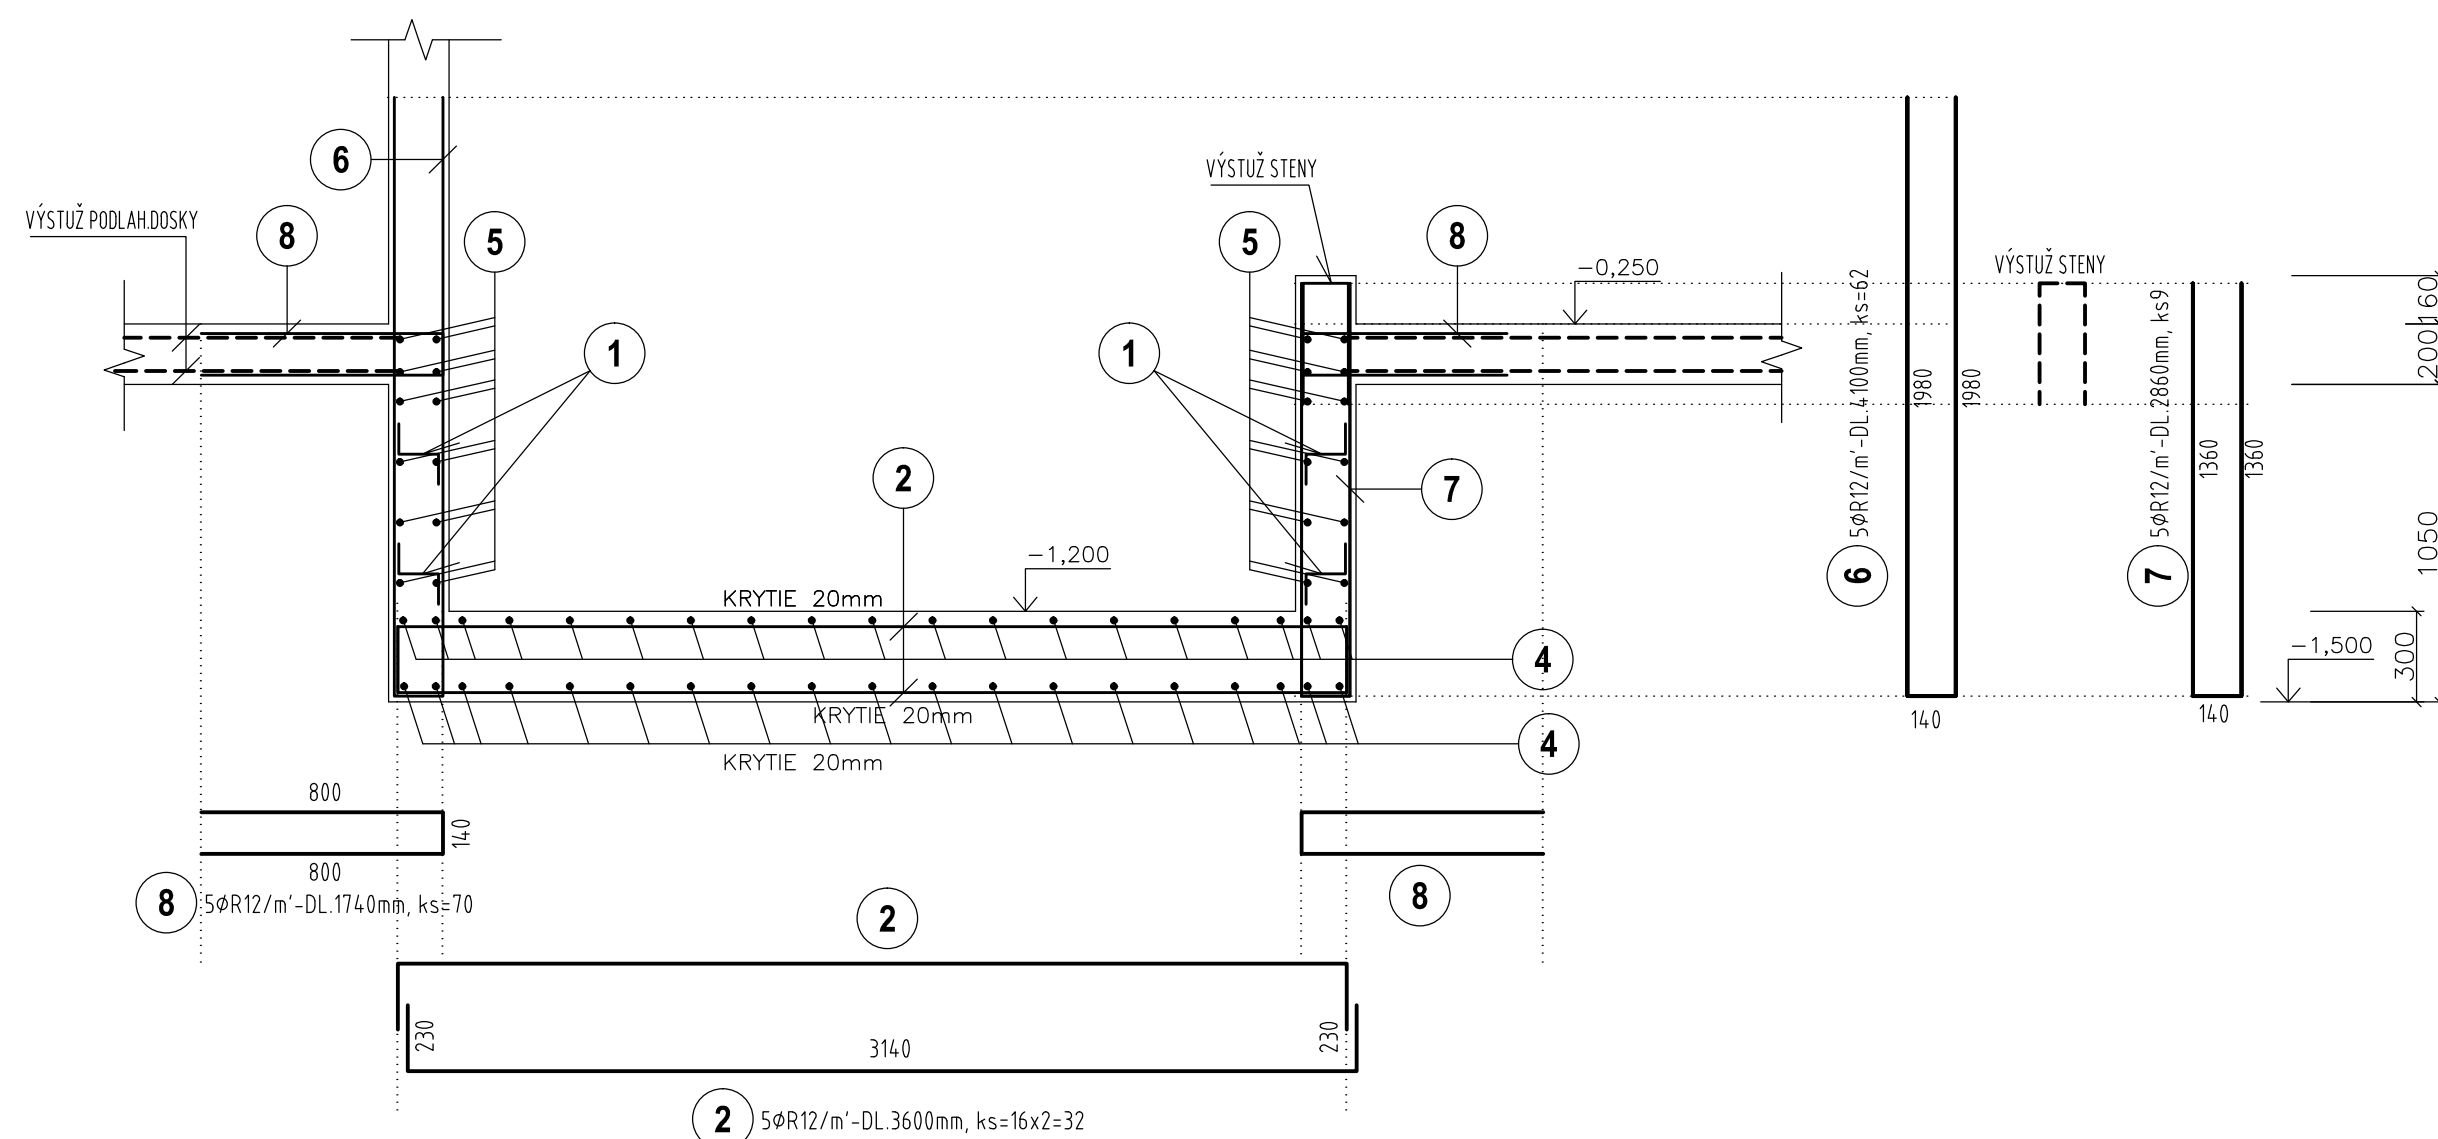

**POZNAMKY :**

POZN.1: KRYTIE POZDLŽNEJ VÝSTUŽE JE 20mm!!!

POZN.2: DODRŽAŤ TECHNOLOGICKÝ POSTUP

POZN.3: PRIERAZY SKOORDINOVAŤ S PROFESIAMI!!!

POZN.4: KÓTOVANIE NA OS PRÚTOV

**POUŽÍVÁNÍ ZNAČEK :**


**BETÓN EN206-1 - C25/30 - XC1 (SK) - CI 0.4 - Dmax 16mm - S3**

## VÝSTUŽ S500B

## ZVÁRANÁ SIEŤ BST 500 M

OCEL	S235 MPa
------	----------




INVESTOR  
DULOS, s. r. o.,  
Bratislava 821 05

GEN. PROJEKTANT  
Sedláčková 1  
Bratislava

DRHA PROJEKT s.r.o.  
Úč: 60111100  
841 04 Bratislava

**KONTAKT**

+421 907 093 162  
pavol.drha@gmail.com

miestor