


LEGENDA OZNAČENÍ: -viď výkres pôdorysov

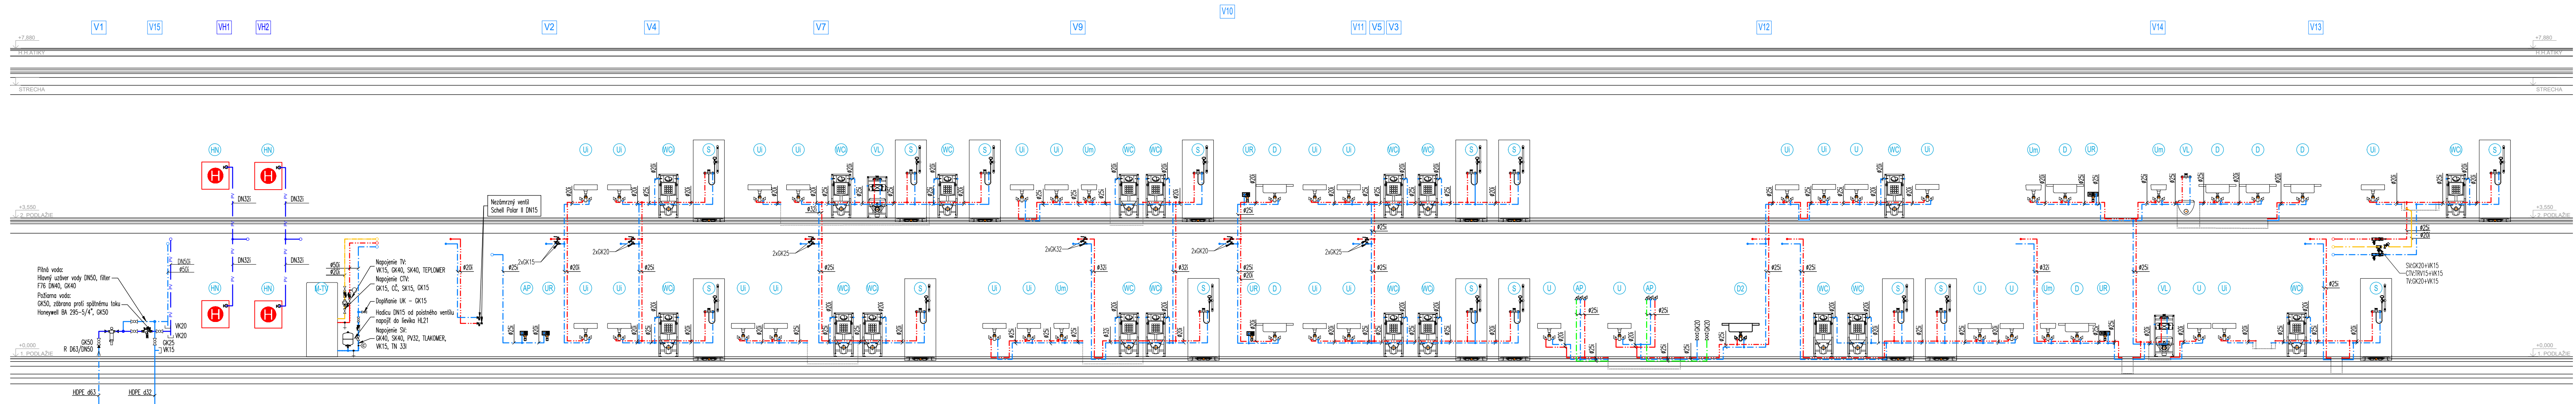

SO 09 - S-JTSK = ±0,000 = 137,200 m.n.m.

NÁZOV PROJEKTU SOCIALNO-KOMUNITNÉ CENTRUM, BERNOLÁKOVO NÁZOV STAVEBNÉHO OBJEKTU SO 09 - SOCIÁLNO-ZDRAVOTNÉ NÍZKOKAPACITNÉ ZARIADENIE (SZNZ - RODINA)	ČASŤ E1.3. Zdravotechnika		OBSAH Schéma rozvodu vody a vody na hasenie
	KÓD PROFESIE ZTI	DÁTUM 09/2025	
ČÍSLO SADY	STAVEB. OBJEKT SO 09	ČÍSLO VÝKRESU 07	Autor návrhu N/A s.r.o. Zodpovedný projektant Ing. Juraj Herda Vypracoval Bc. Soňa Úreková Miesto stavby parc. č. 2773/457, 2773/458, 2773/459, 2773/460, 2773/461, 2773/462, Lekárska ulica, 900 27 Bernolákovo
	MIERKA	FORMÁT 1150x297	
		STUPEŇ PD RPD	

INVESTOR
DULOS, s. r. o.,
Súľovská 2
Bratislava 821 05

GEN. PROJEKTANT
N/A s.r.o.,
Kalinčiaková 3,
Bratislava

PROJEKTANT ČASŤI
H_pro s.r.o.,
Adreja Mráza 3161/9
821 03 Bratislava

KONTAKT
+421 902 103 723
herda@hpro.sk

miesto