
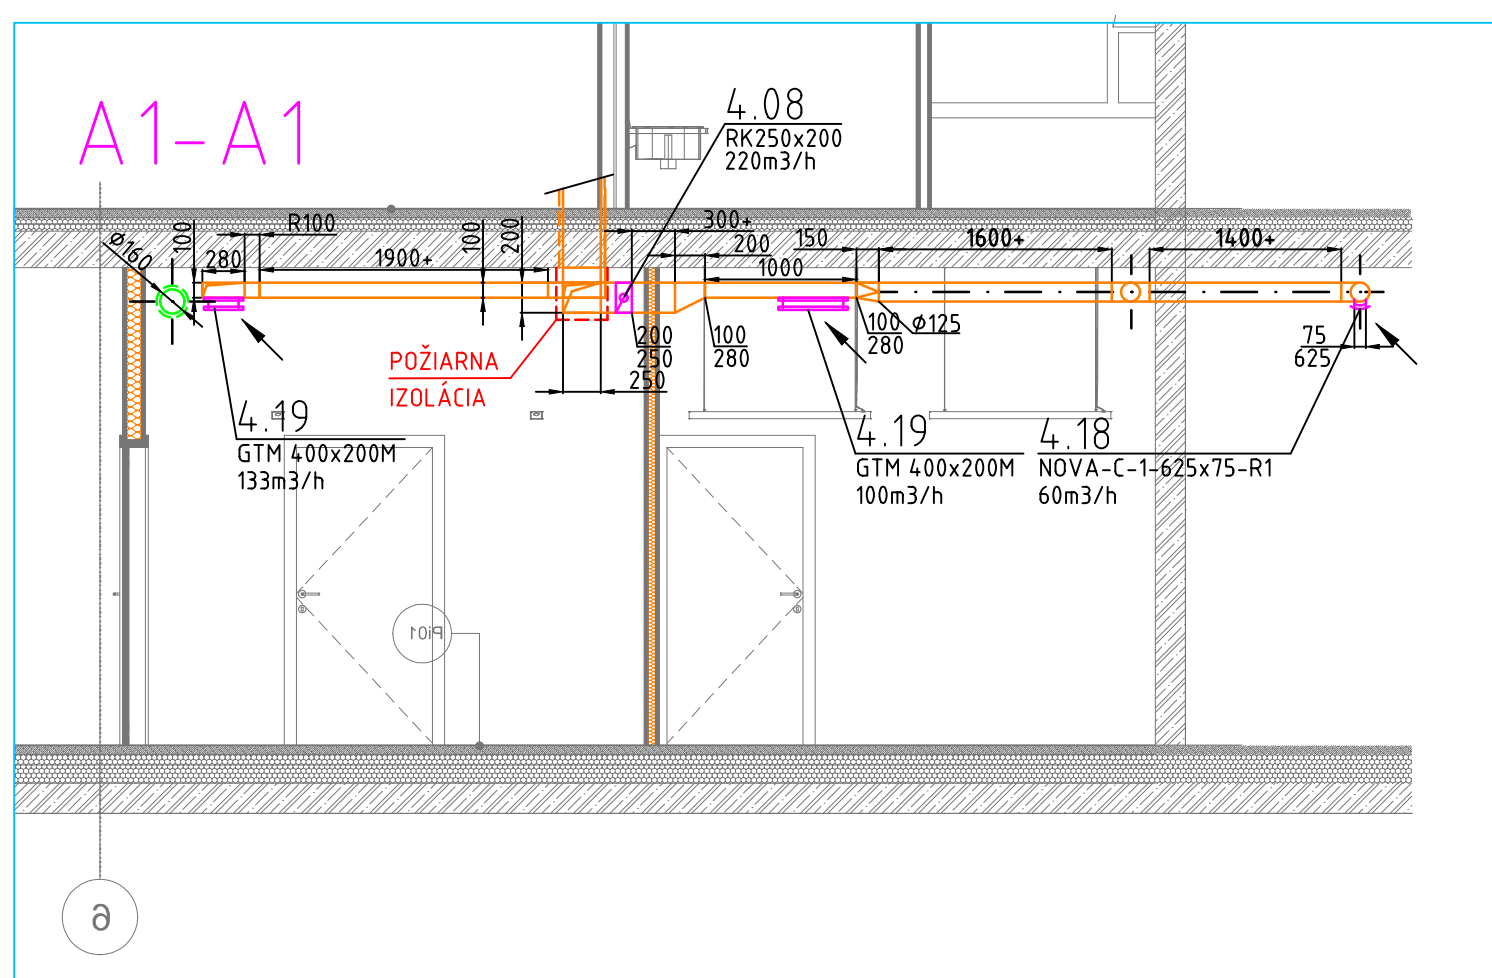
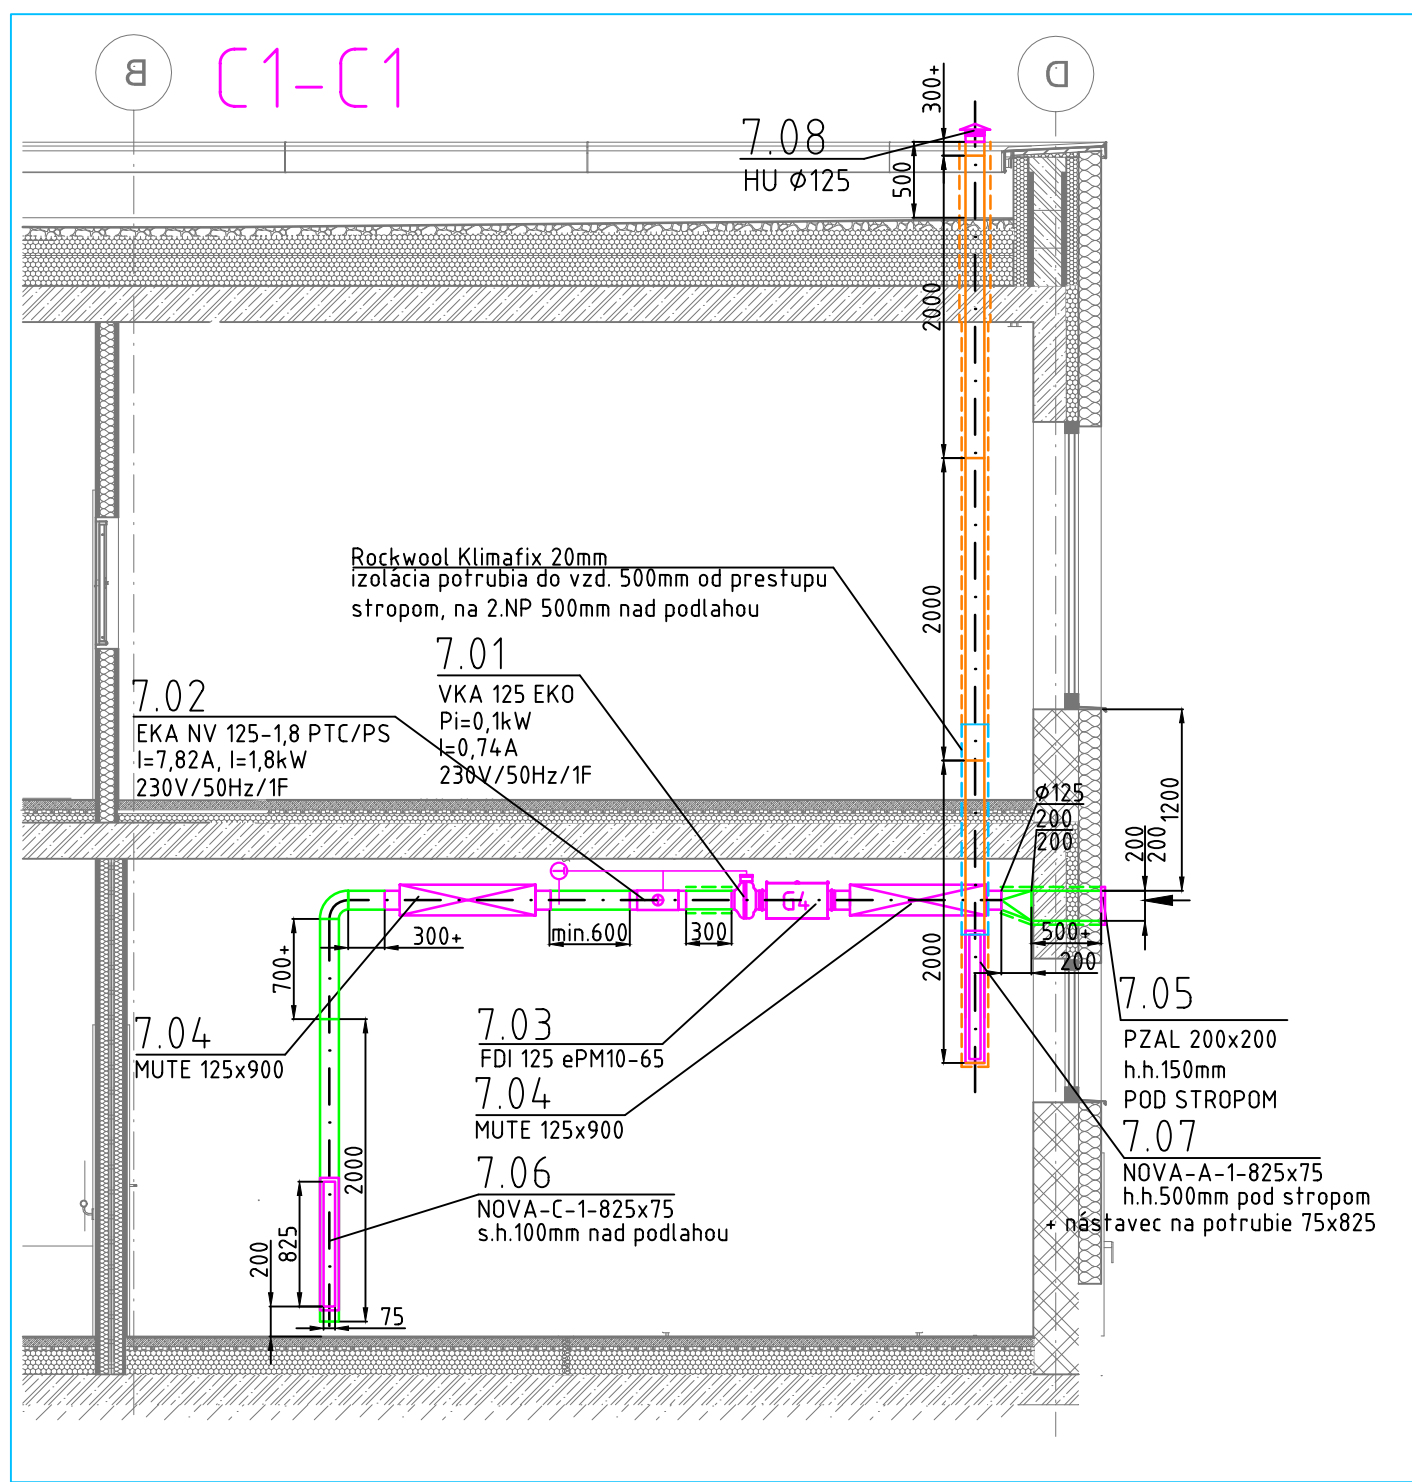
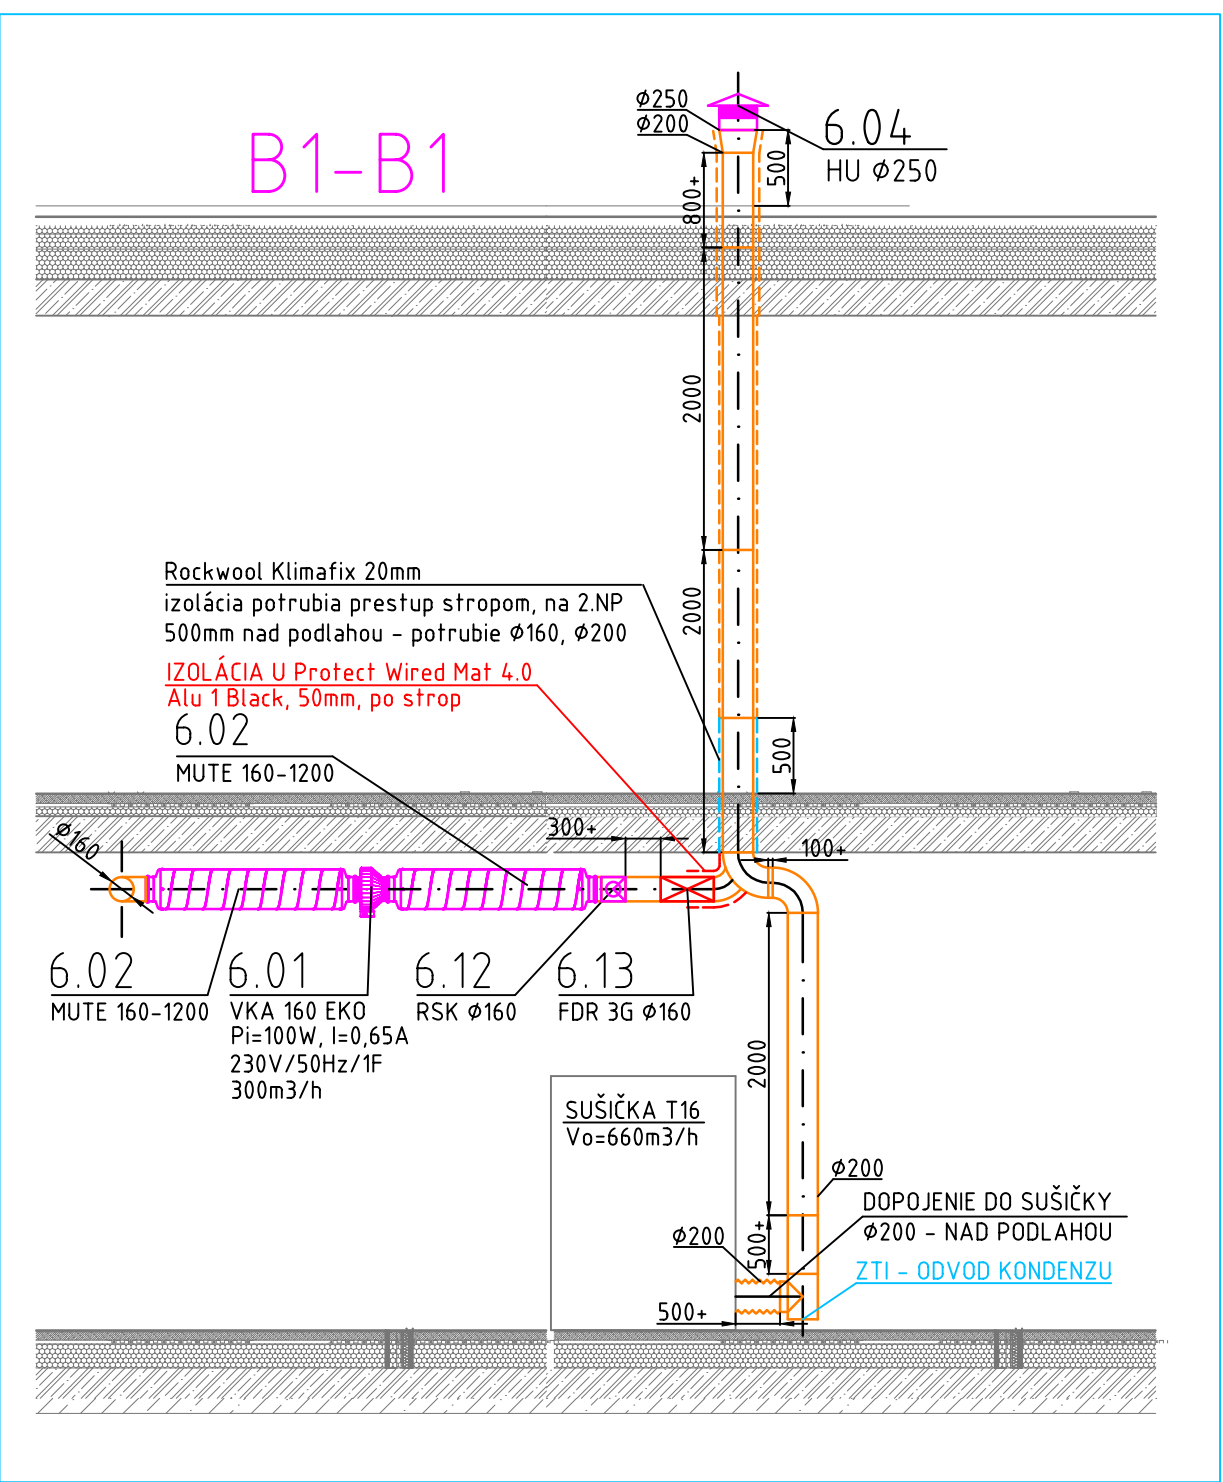
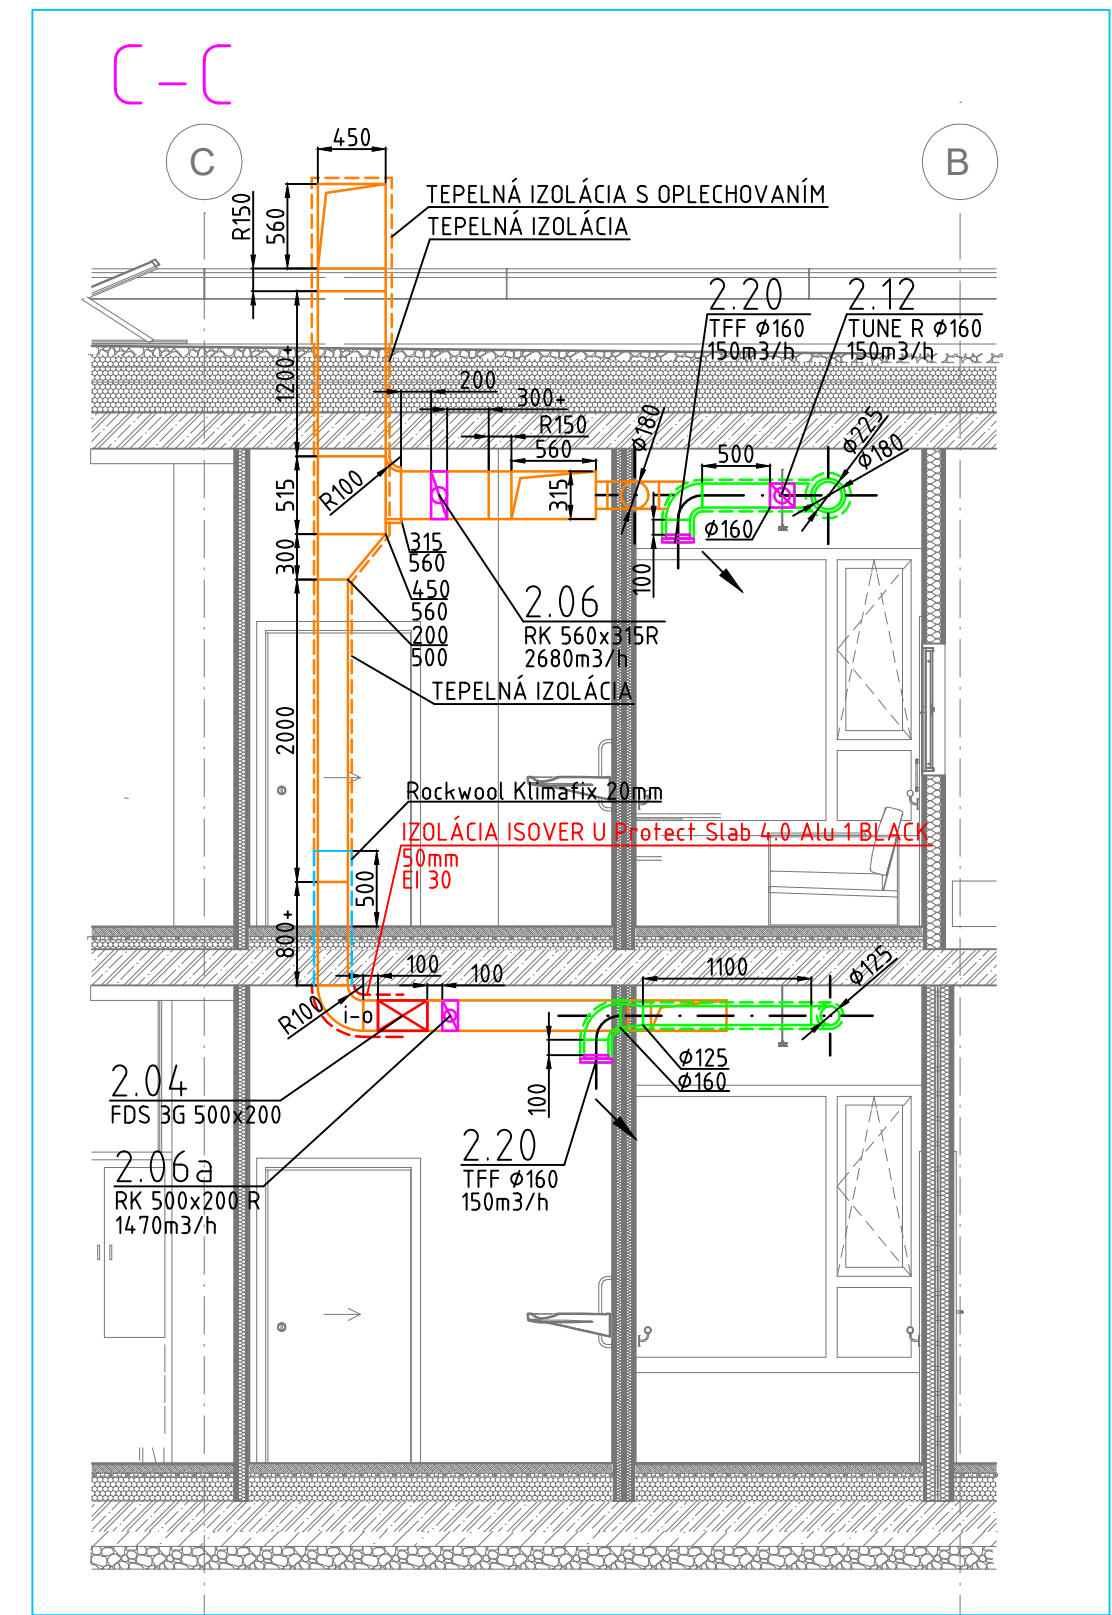
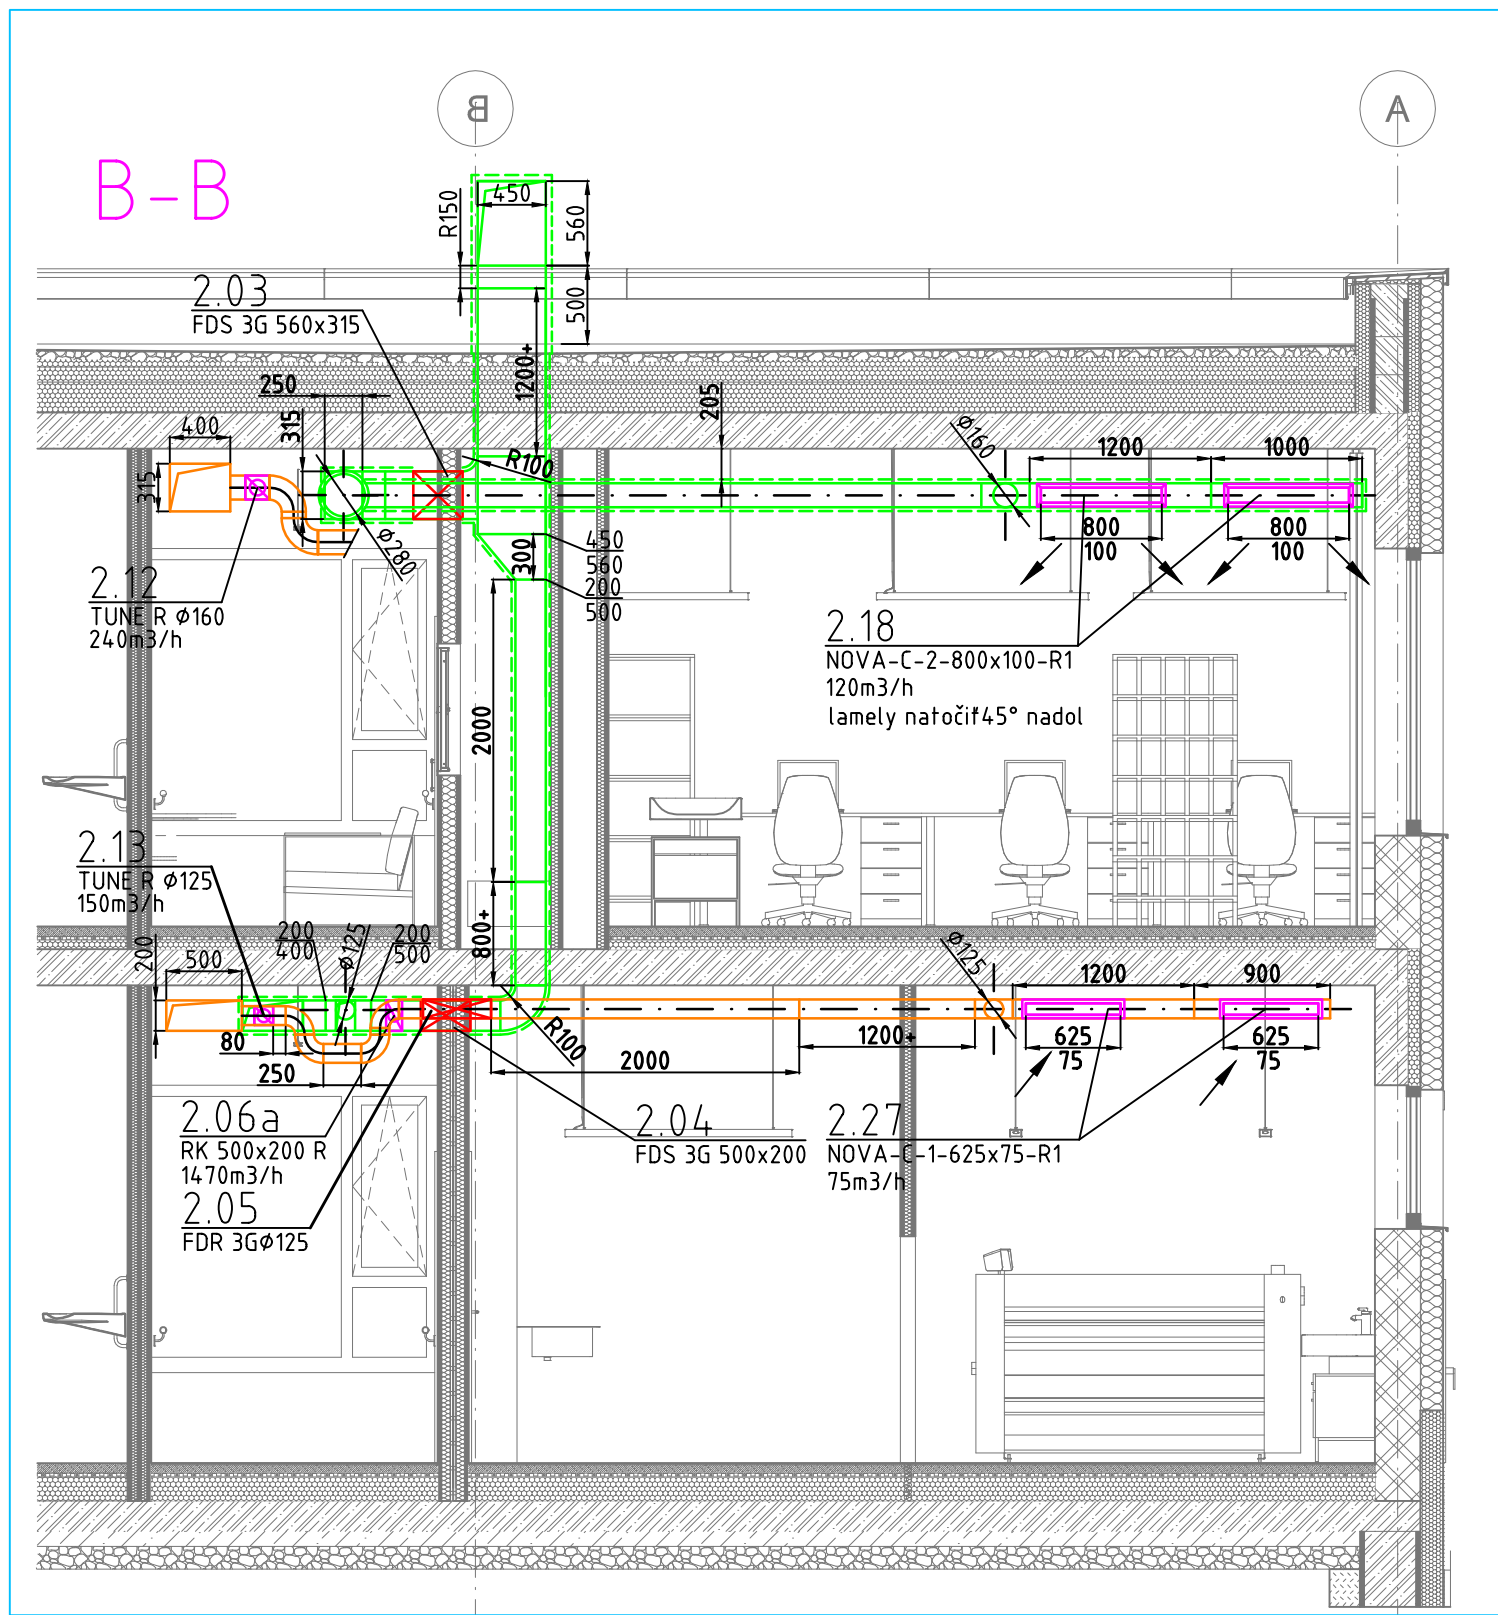
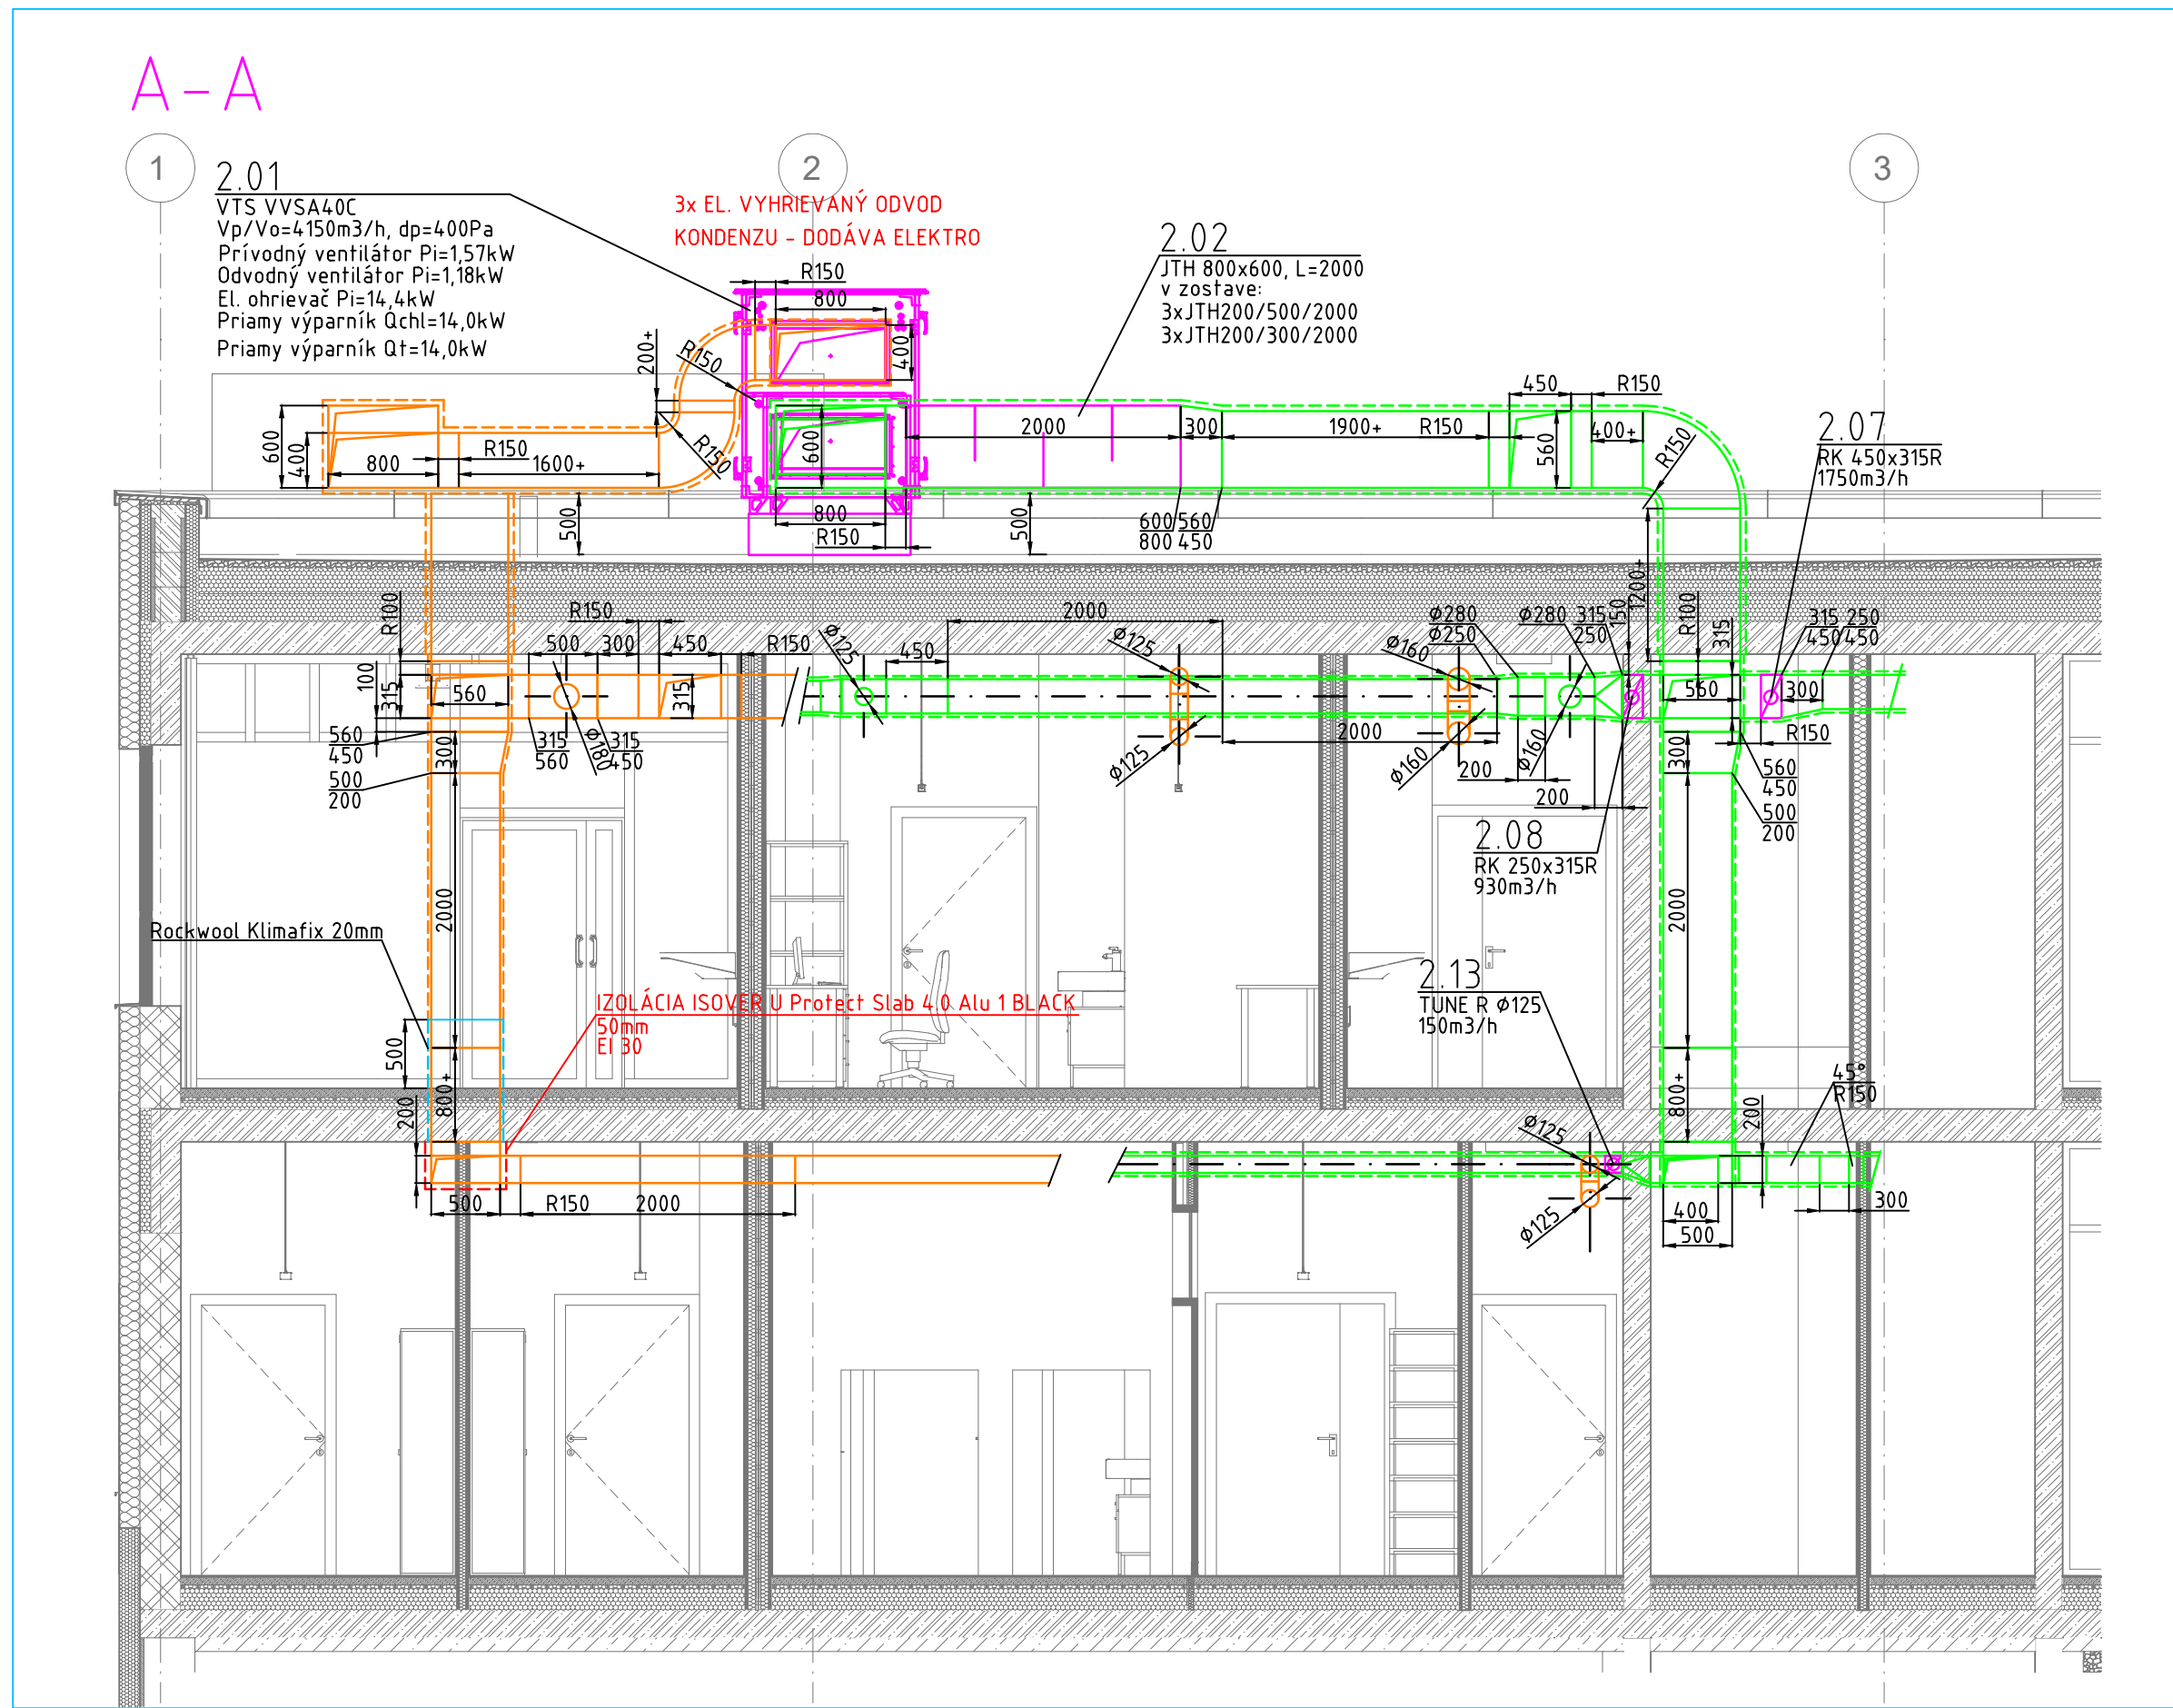


Pôdorys 1NP

 

POZN - Technická správa a Výkaz - výmer sú neoddeliteľnou súčasťou technickej dokumentácie

- servisné a montážne otvory zabezpečuje stavba
- pred montážou je zhotoviť diela povinný sa oboznámiť a dodržať montážne predpisy všetkých zariadení použitých v PD
- montážne rámy pod VZT jednotky zabezpečuje stavba
- betónové podstavce pod ventilátory CHÚČ a kondenzačné jednotky dodáva VZT
- pred začatím montáže je potrebná obliadka skutočného stavu
- servopohony na streche opatrní krycím plechom - ochrana voči dažďu
- potrubie vo vonkajšom prostredí bude izolované tepelnou izoláciou s oplechovaním
- príznačné potrubie vo vnútornom prostredí bude izolované tepelnou izoláciou
- príznačné potrubie a distribučné prvky opatrní čiernym náterom, izolácia príznačného potrubia v čiernej farbe
- spustené ventilátory pre veranie CHÚČ opozdené voči otváranu kapek o 30s
- hrubosť steny pre požiarne mriežky F-C2 s montážou do priekrytí zameraná pred objednaním podľa skutočného stavu
- utesnenie otvorov po montáži nie je v dodávke VZT

SO 09 - S-TEK = ±0,00 ± 137,200 mm n.m.	ČAST E1.5 Vzduchotechnika	ODKAZ Podorys 1.NP, rezy
NÁZOV PROJEKTU SOCIALNOKOMUNICNE CENTRUM BERGOLAKOVO	AVIAV 09/2025	ČÍSLO VÝKRESU 01
NÁZOV VYKRESU SO 09 - SOCIALNO-ZDORAVOTNE NODOKADACIJE ZARIADENIE (SZMZ - RODINA)	STAVBA 09/2025	FORMÁT 21x44
VZT	METRA 1:50	STUPEŇ DRP
ČÍSLO 0007	INVESTOR ČLADOS, s.r.o., Slovakia 821 05	GEN. PROJEKTANT NKA s.r.o., Košice 040 000, Slovakia 040 000
ČÍSLO 0007	PROJEKTANT ČASTI PW 221 s.r.o., Košice 040 000, Slovakia 040 000	KONTAKT pkv@pkv.sk
ČÍSLO 0007	ČÍSLO 0007	ČÍSLO 0007