


severný pohľad

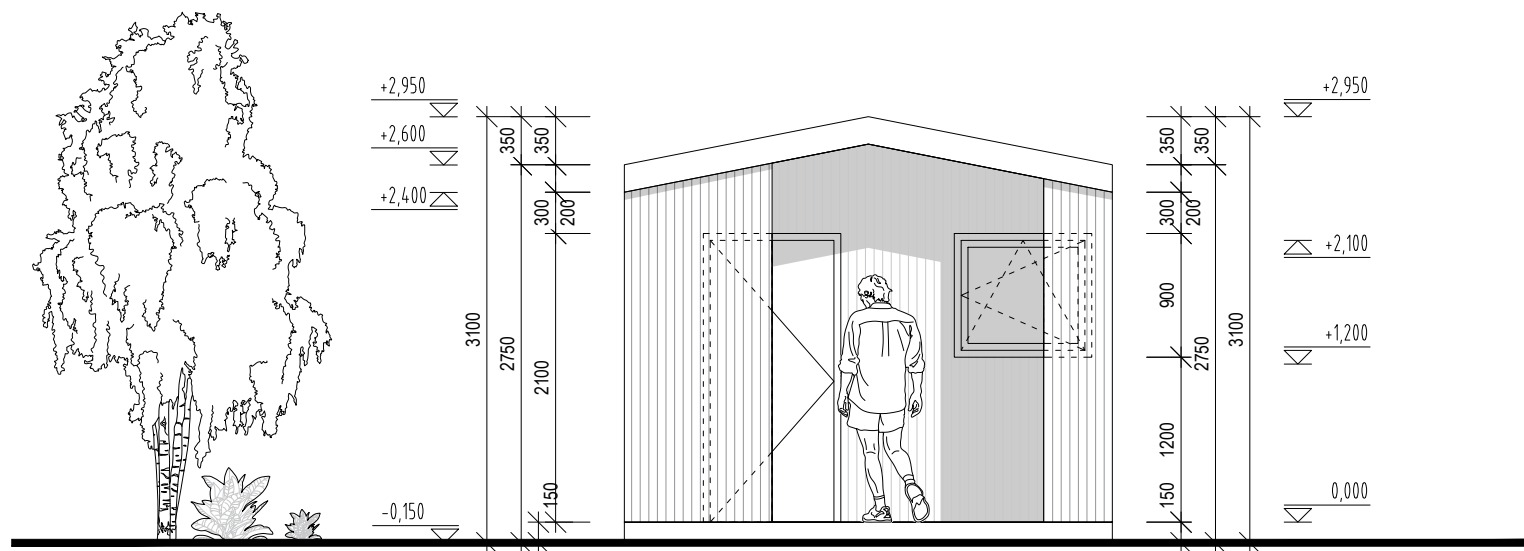

západný pohľad

Predajné miesto - technologické zariadenie

- užitková plocha	35,8 m <sup>2</sup>
- plocha prestrešenia	8,7 m <sup>2</sup>
- zastavaná plocha	49,7 m <sup>2</sup>

POHLADY m 1:55

