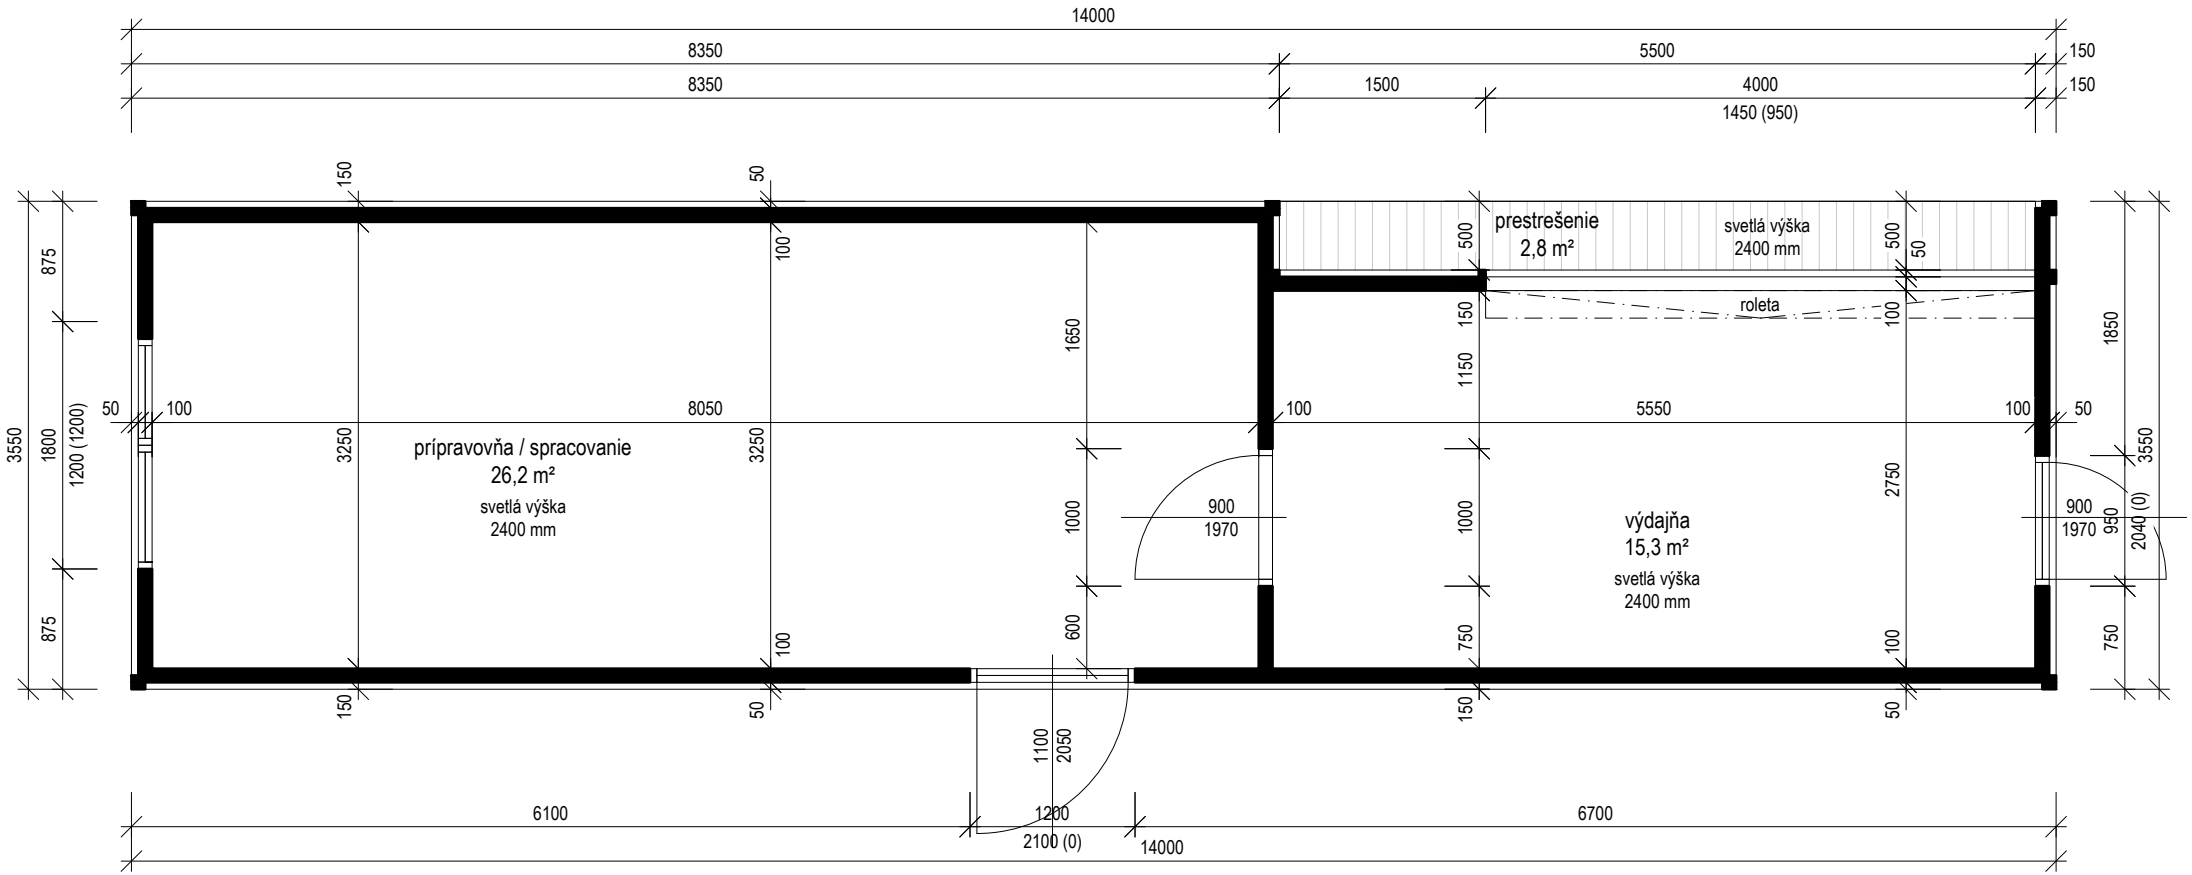

Spracovateľské miesto - technologické zariadenie

- užitková plocha	44,3 m²
- plocha prestrešenia	2,8 m²
- zastavaná plocha	49,7 m²

PÔDORYS (kóty) 1.np. m 1:55

S

KubišArchitekti s.r.o.
mobile: +421 904 574 438, e-mail: kubis@kubisarchitekti.sk
adress: Borinka 362, 900 32 Borinka web: www.kubisarchitekti.sk