


severný pohľad

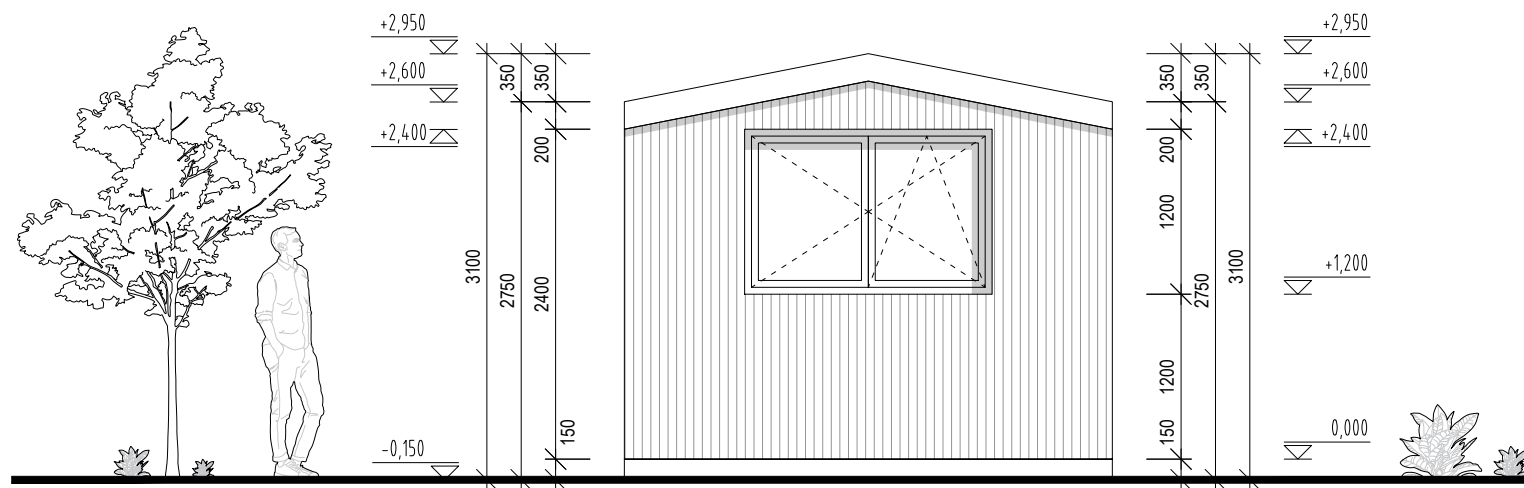

východný pohľad

Spracovateľské miesto - technologické zariadenie

- užitková plocha	44,3 m <sup>2</sup>
- plocha prestrešenia	2,8 m <sup>2</sup>
- zastavaná plocha	49,7 m <sup>2</sup>

**POHĽADY m 1:55**