
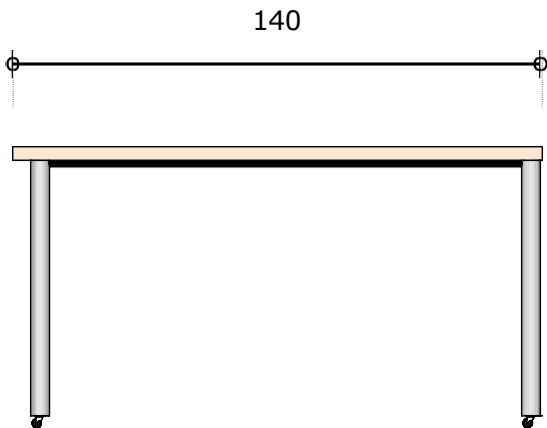



Príloha č. 8 SP_Výkaz prvkov

Stôl 1/4 kruh - š140 x hl.140 x v75 cm
1NP

1.06 SIX4 - Sixinolab - 4ks

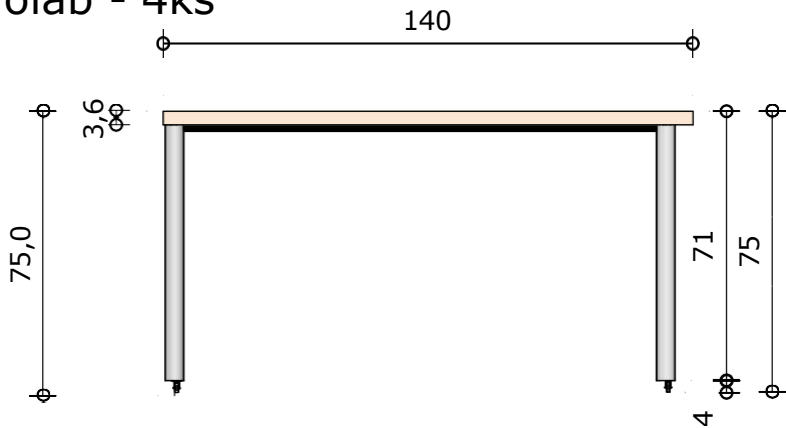

N.02
1 Nárys
Mierka 1:20

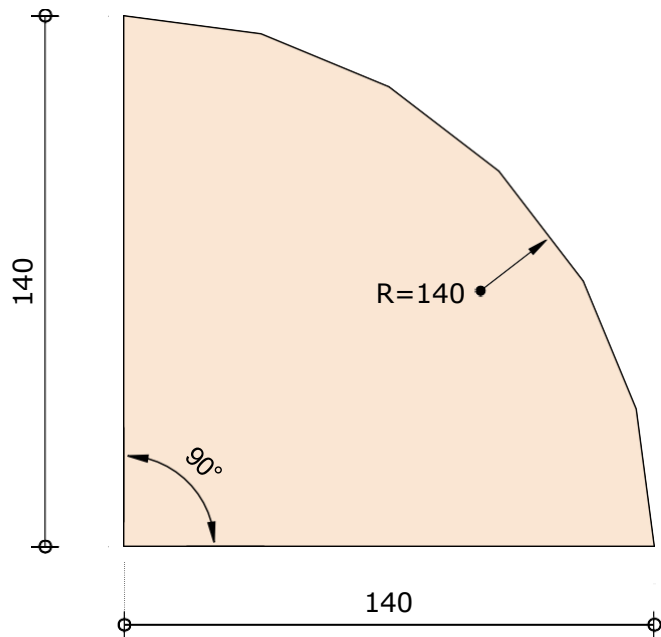

N.02
3 Bokorys
Mierka 1:20



N.02
2 Pôdorys
Mierka 1:20

N.02
4 ISO Perspektíva
Mierka : bez mierky

!!! ROZMERY SÚ KÓTOVANÉ V CM A ZAOKRÚHLĽOVANÉ NA CELÉ ČÍSLO. NUTNÉ ZAMERANIE PRED VÝROBOU.
SLUŽÍ VÝHRADNE PRE POTREBU PREDBEŽNÉHO NACENENIA, NESLÚŽÍ AKO DIELENSKÁ DOKUMENTÁCIA !!!

Stolička učiteľská

2.03 KAB 16 - 3ks

2.04 UCA 6 - 1ks

2.14 UCB 13 - 1ks

SPOLU: 5ks



Stolička učiteľská čierna

Hlavné vlastnosti

Vysoké priedušné operadlo s možnosťou aretácie v základnej polohe

Odolné materiály a nosnosť 120 kg zaručujú dlhú životnosť stoličky

Hojdacia mechanika s nastavením odporu nakláňania operadla v závislosti od hmotnosti užívateľa

ilustračné foto



Mierka : bez mierky

Nutné predloženie certifikátu pri naceňovaní a dodávke.


Stôl pracovný - - š150 x hl.80 x v75 cm

1NP


1.06 SIX7 - Sixinolab - 2ks

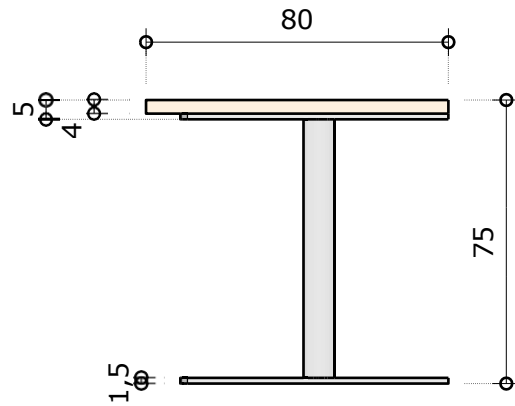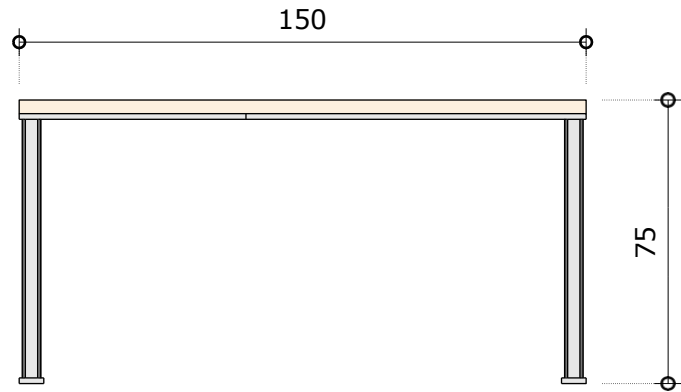

N.04
1 Nárys
Mierka 1:20

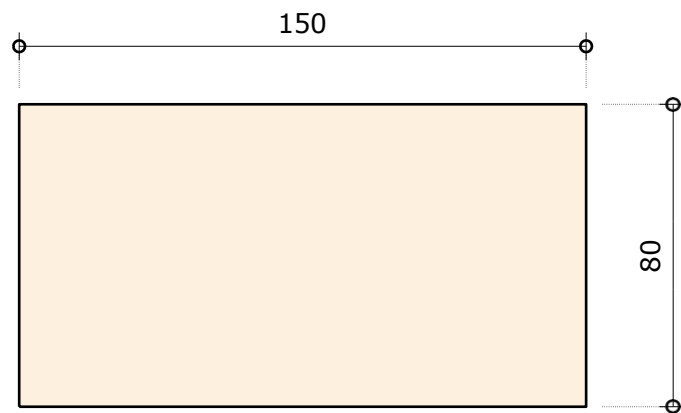


N.04
3 Bokorys
Mierka 1:20

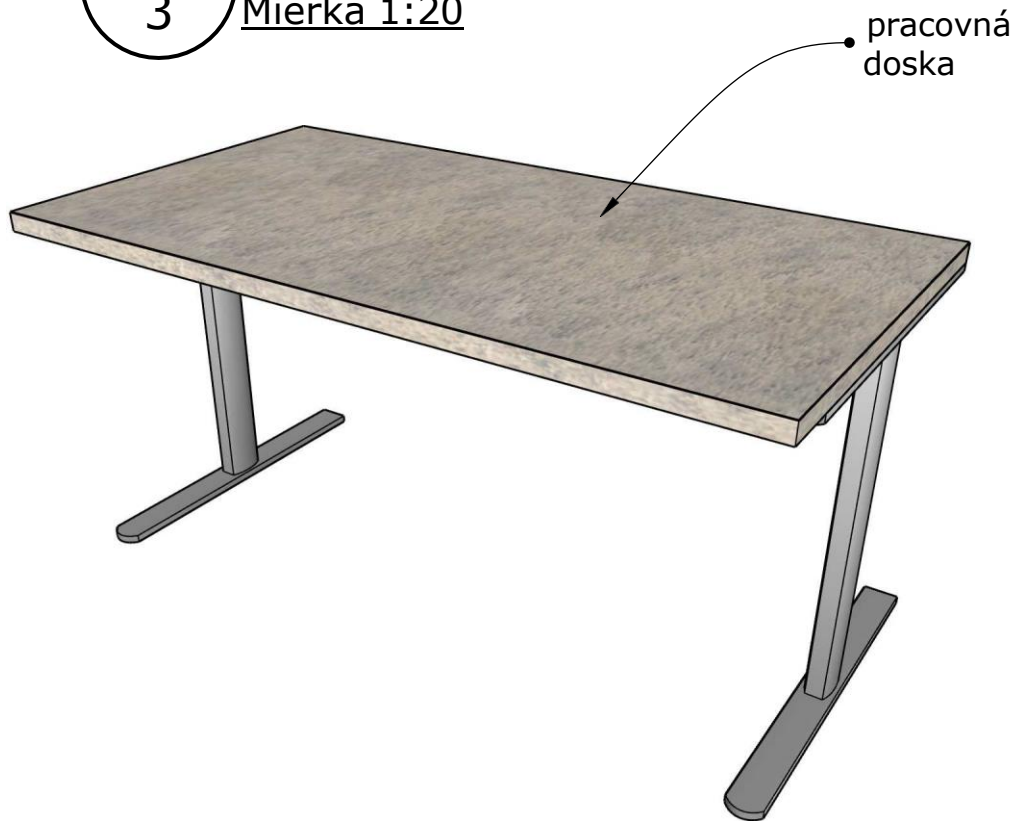


N.04
2 Pôdorys
Mierka 1:20

N.04
4 ISO Perspektíva
Mierka : bez mierky


Skriňa otvorená- š60 x hl.50 x v210 cm
1NP
1.06 SIX8 - Sixinolab - 7ks

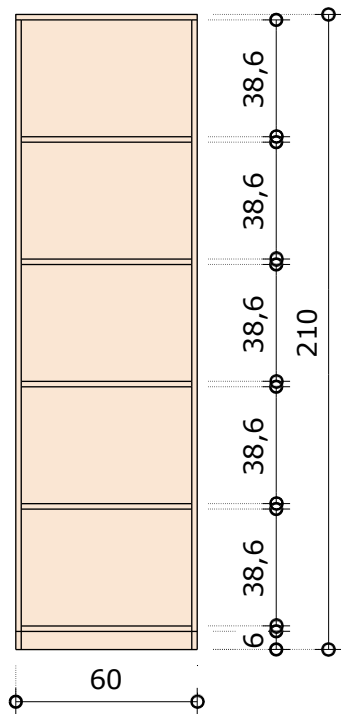

N.05
1 **Nárys**
Mierka 1:25

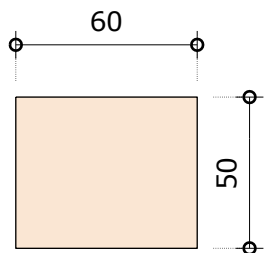

N.05
2 **Pôdorys**
Mierka 1:25

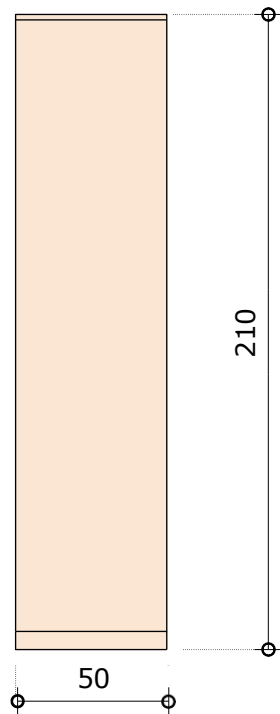

N.05
3 **Bokorys**
Mierka 1:25



N.05
4 **ISO Perspektíva**
Mierka : bez mierky

!!! ROZMERY SÚ KÓTOVANÉ V CM A ZAOKRÚHLĽOVANÉ NA CELÉ ČÍSLO. NUTNÉ ZAMERANIE PRED VÝROBOU.
SLUŽI VÝHRADNE PRE POTREBU PREDBEŽNÉHO NACENENIA, NESLÚŽI AKO DIELENSKÁ DOKUMENTÁCIA !!!


Kontajner pod stôl - š40 x hl.56 x v65 cm

1NP

1.06 SIX10 - Sixinolab - 2ks


2NP

2.14 UCB10 - 4ks

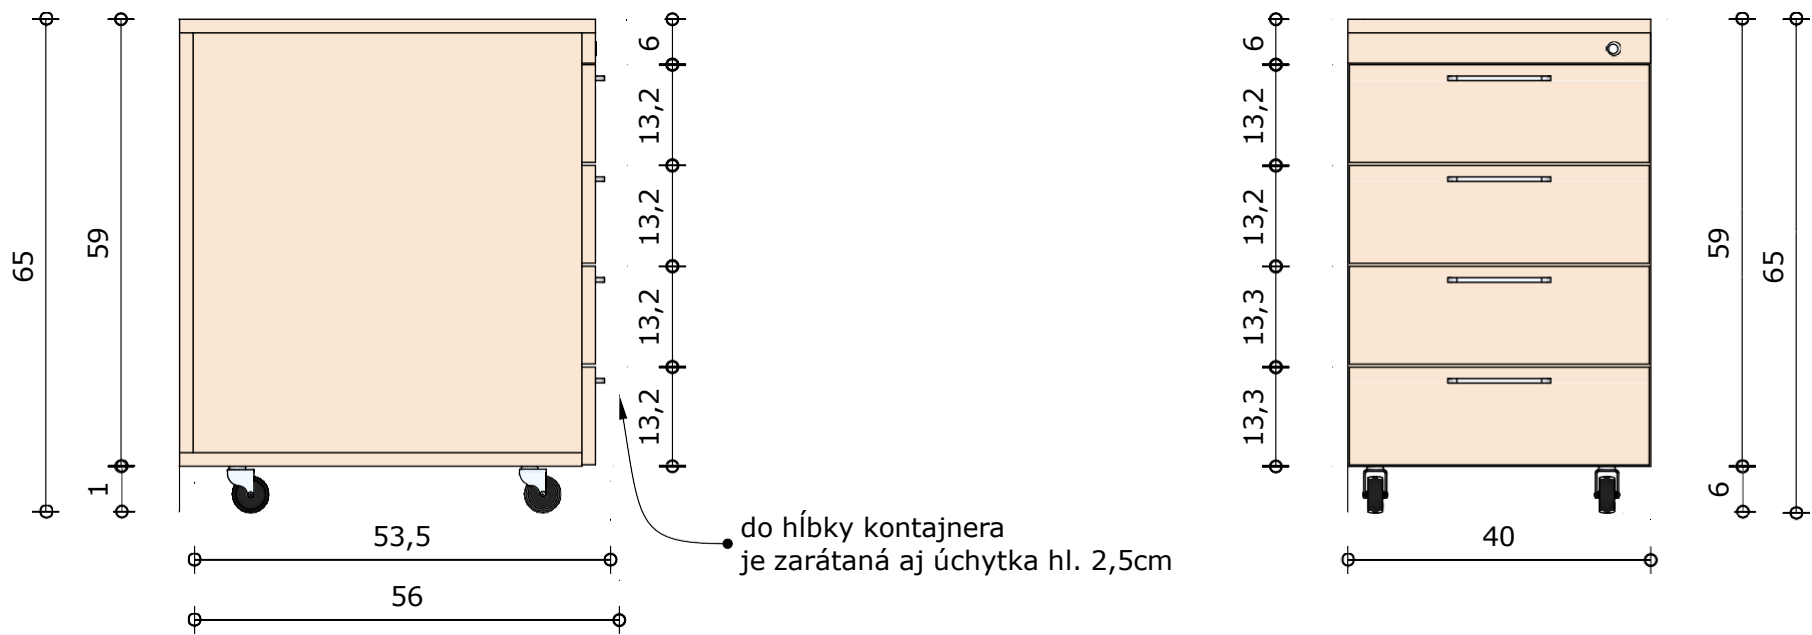

N.06
1 Nárys
Mierka 1:10

N.06
3 Bokorys
Mierka 1:10

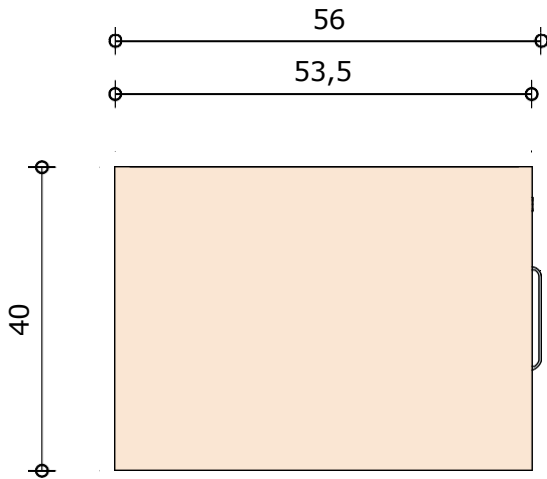


N.06
2 Pôdorys
Mierka 1:10




N.06
4 ISO Perspektíva
Mierka : bez mierky

!!! ROZMERY SÚ KÓTOVANÉ V CM A ZAOKRÚHLĽOVANÉ NA CELÉ ČÍSLO. NUTNÉ ZAMERANIE PRED VÝROBOU. SLUŽÍ VÝHRADNE PRE POTREBU PREDBEŽNÉHO NACENENIA, NESLÚŽÍ AKO DIELENSKÁ DOKUMENTÁCIA !!!


Polica - š150 x hl.25 x v55 cm
1NP
1.06 SIX12 - Sixinolab - 2ks

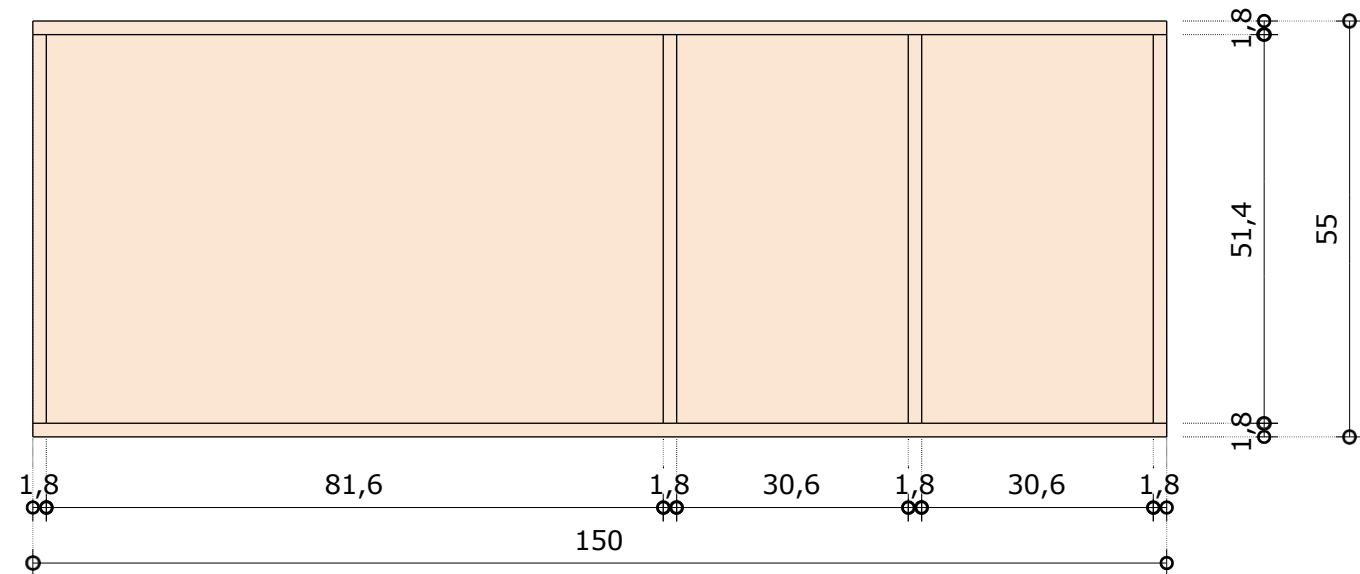

N.07
1 **Nárys**
Mierka 1:10

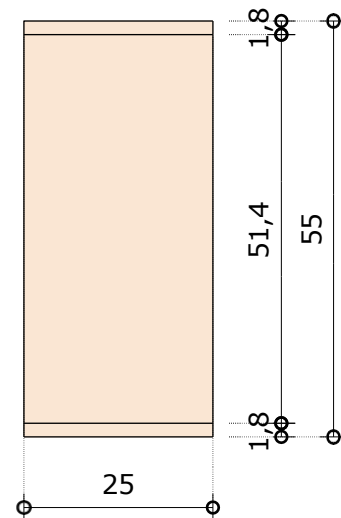

N.07
3 **Bokorys**
Mierka 1:10

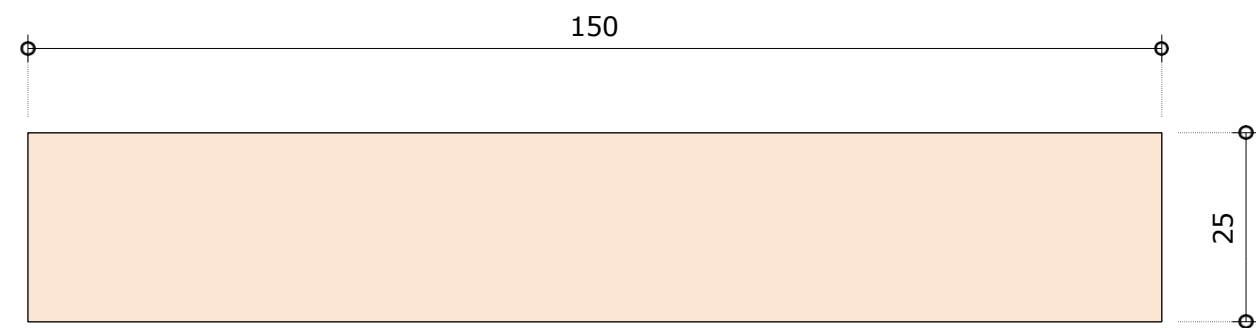

N.07
2 **Pôdorys**
Mierka 1:10



N.07
4 **ISO Perspektíva**
Mierka : bez mierky

!!! ROZMERY SÚ KÓTOVANÉ V CM A ZAKRÚHĽOVANÉ NA CELÉ ČÍSLO. NUTNÉ ZAMERANIE PRED VÝROBOU.
SLUŽÍ VÝHRADNE PRE POTREBU PREDBEŽNÉHO NACENENIA, NESLÚŽÍ AKO DIELENSKÁ DOKUMENTÁCIA !!!

Stolička pracovná zelená + modrá - š60 x hl.56 x v210 cm

1NP

zelená

1.06 SIX13 - Sixinolab - 2ks

1.15 INDU2 - Industry 4.0 - 12ks

SPOLU: zelená 14ks

2NP

modrá

2.14 UC B7 - Učebňa - 4ks

SPOLU: modrá 4ks



ilustračné foto

Vysoká stolička v elegantnom dizajne s vysokým piestom a výškovo nastaviteľnou kruhovou oporou nohou.

Opora chrbta alebo lakťa je otočná okolo sedáku 360° bez závislosti na pozícii sedáku, opierka je obojstranne čalunená a umožňuje nastavenie hĺbky sedu.

Leštený hliníkový kríž, piest chróm a makké kolieska sú vhodné na tvrdé podlahy, sú v základnej výbave stoličky. Kolieska je možné vymeniť za plastové klzáky. Kostra je v dekore lesklý chróm (alt.svetlo šedej farbe RAL 7035.)

Doporučujú sa hlavne vysoko odolné a umývateľné potahy z mimoriadne kvalitnej koženky.

s otočnou oporou chrbta okolo sedáku, hliníkový kríž.
Vysoký piest s kruhovou oporou nôh.


Odolné a umývateľné potahy.

!!! ROZMERY SÚ KÓTOVANÉ V CM A ZAOKRÚHLIOVANÉ NA CELÉ ČÍSLO. NUTNÉ ZAMERANIE PRED VÝROBOU. SLUŽÍ VÝHRADNE PRE POTREBU PREDBEŽNÉHO NACENENIA, NESLÚŽÍ AKO DIELENSKÁ DOKUMENTÁCIA !!!


Skriňa zatvorená - š60 x hl.56 x v210 cm

1NP


1.06 SIX14 - Sixinolab - 1ks

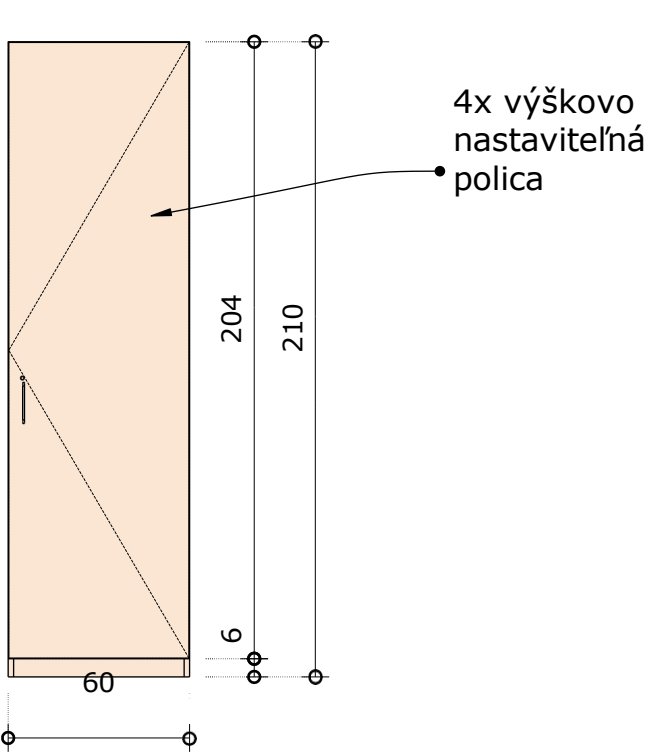

N.09
1 Nárys
Mierka 1:25

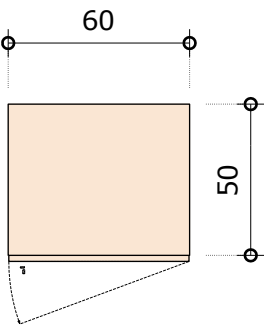

N.09
2 Pôdorys
Mierka 1:25

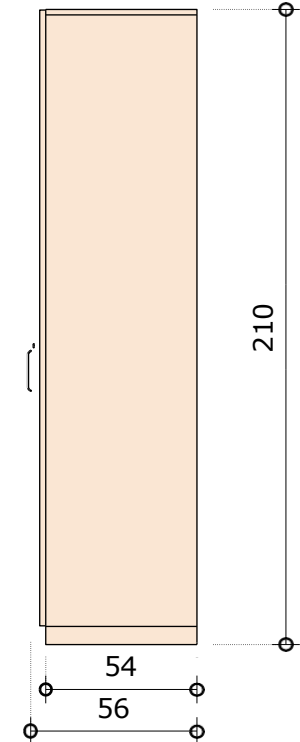

N.09
3 Bokorys
Mierka 1:25



N.09
4 ISO Perspektíva
Mierka : bez mierky

!!! ROZMERY SÚ KÓTOVANÉ V CM A ZAOBKŔÚHOVANÉ NA CELÉ ČÍSLO. NUTNÉ ZAMERANIE PRED VÝROBOU. SLUŽÍ VÝHRADNE PRE POTREBU PREDBEŽNÉHO NACENENIA, NESLÚŽÍ AKO DIELENSKÁ DOKUMENTÁCIA !!!

Stolička ergoflex zelená 2NP

2.14 UC B2 - Učebňa - 15ks


Farba kovovej konštrukcie RAL 9006 –
strieborná,




!!! ROZMERY SÚ KÓTOVANÉ V CM A ZAOKRÚHLĽOVANÉ NA CELÉ ČÍSLO. NUTNÉ ZAMERANIE PRED VÝROBOU.
SLUŽÍ VÝHRADNE PRE POTREBU PREDBEŽNÉHO NACENENIA, NESLÚŽÍ AKO DIELENSKÁ DOKUMENTÁCIA !!!

Stôl učiteľský- š140 x hl.60 x v75 cm


2NP
2.04 UCA13- 1ks

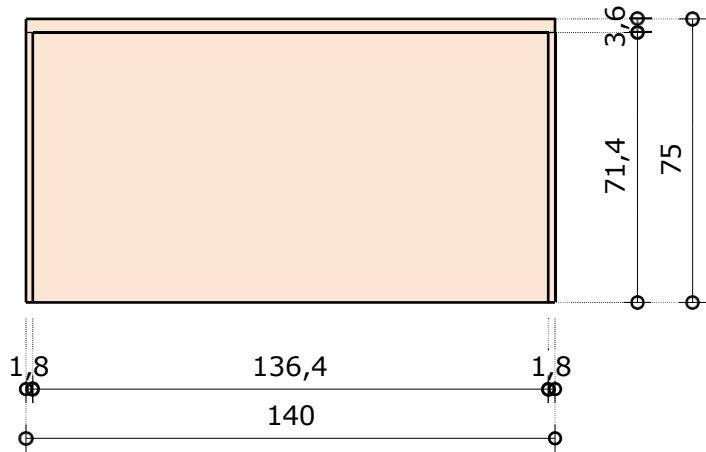

N.012
1 Nárys
Mierka 1:20

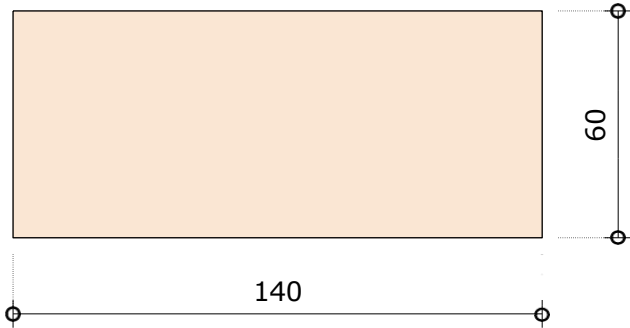

N.012
2 Pôdorys
Mierka 1:20

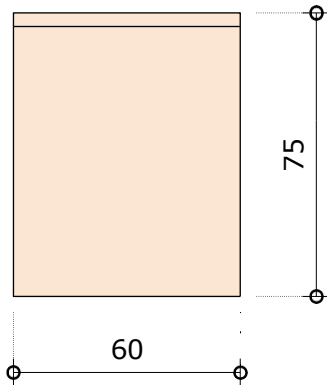

N.012
3 Bokorys
Mierka 1:20




N.012
4 ISO Perspektíva
Mierka : bez mierky

!!! ROZMERY SÚ KÓTOVANÉ V CM A ZAOKRÚHLĽOVANÉ NA CELÉ ČÍSLO. NUTNÉ ZAMERANIE PRED VÝROBOU. SLUŽÍ VÝHRADNE PRE POTREBU PREDBEŽNÉHO NACENENIA, NESLÚŽÍ AKO DIELENSKÁ DOKUMENTÁCIA !!!


Dielenský stôl FLEX - š108 x hl.59 x v92 cm

1NP


1.15 INDU9 - Industry 4.0 - 8ks

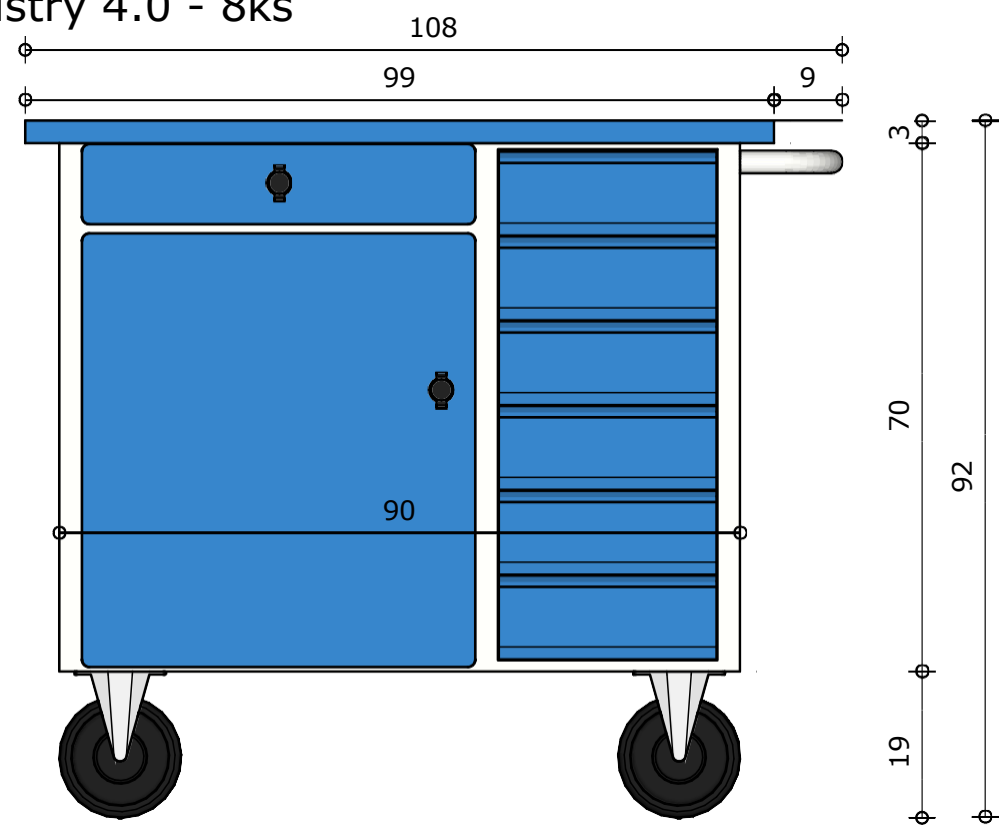

N.014 **Nárys**
Mierka 1:10

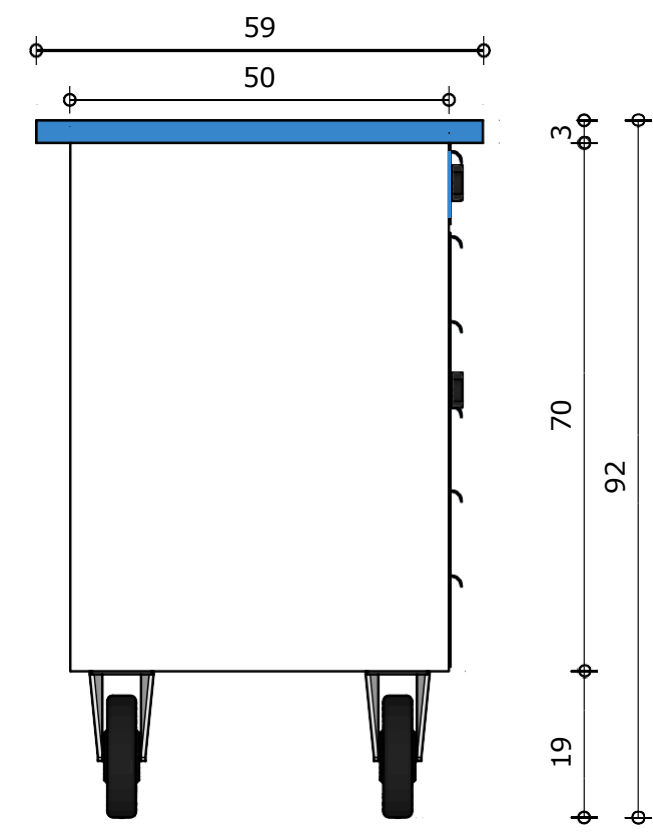

N.014 **Bokorys**
3 Mierka 1:10

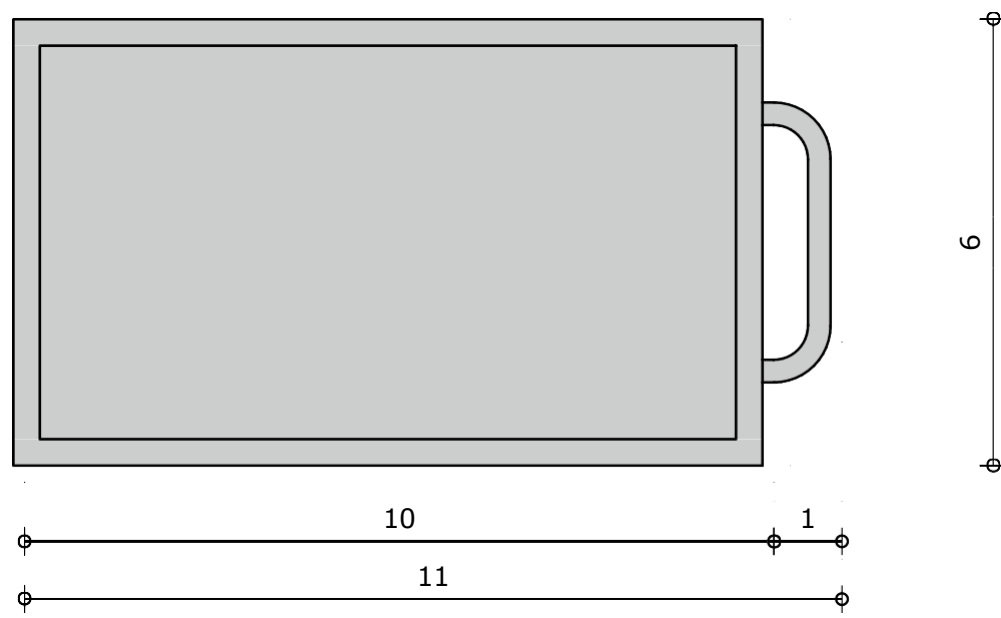

N.014 **Pôdorys**
2 Mierka 1:10




N.014 **ISO Perspektíva**
4 Mierka : bez mierky

!!! ROZMERY SÚ KÓTOVANÉ V CM A ZAOKRÚHLIOVANÉ NA CELÉ ČÍSLO. NUTNÉ ZAMERANIE PRED VÝROBOU. SLUŽÍ VÝHRADNE PRE POTREBU PREDBEŽNÉHO NACENENIA, NESLÚŽI AKO DIELENSKÁ DOKUMENTÁCIA !!!


Dielenský stôl SOLID - š200 x hl.80 x v86 cm

1NP


1.15 INDU12 - Industry 4.0 - 4ks

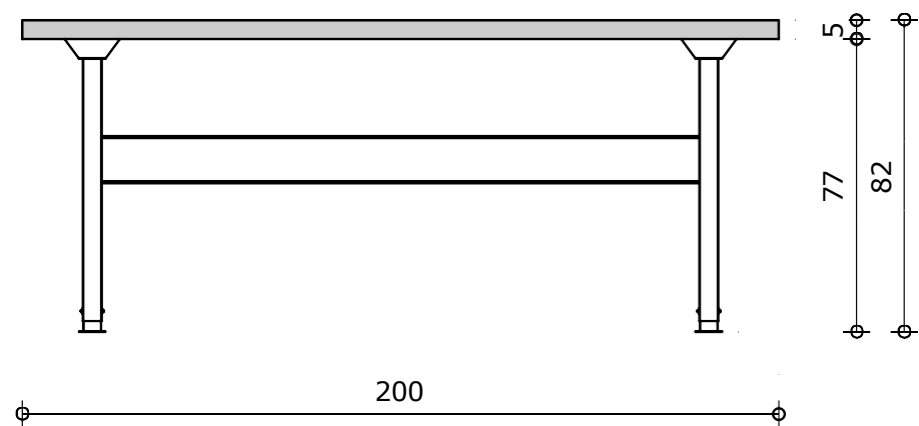


N.015 **Nárys**
1 Mierka 1:20

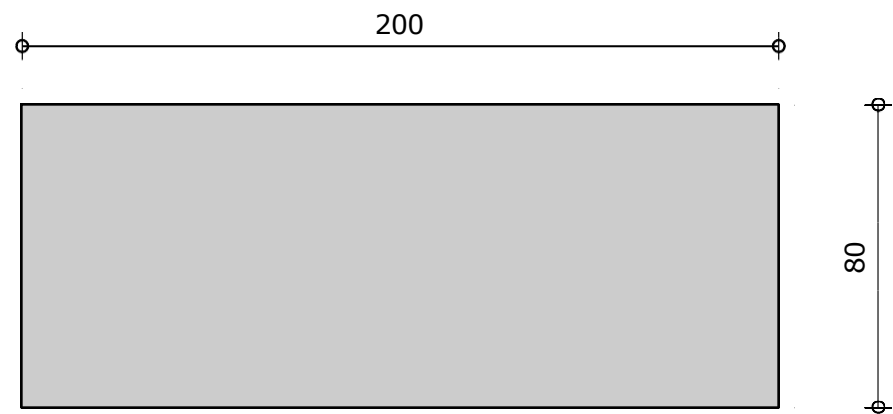

N.015 **Pôdorys**
2 Mierka 1:20

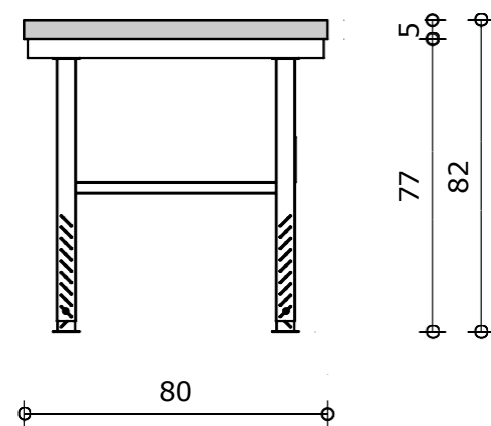

N.015 **Bokorys**
3 Mierka 1:20

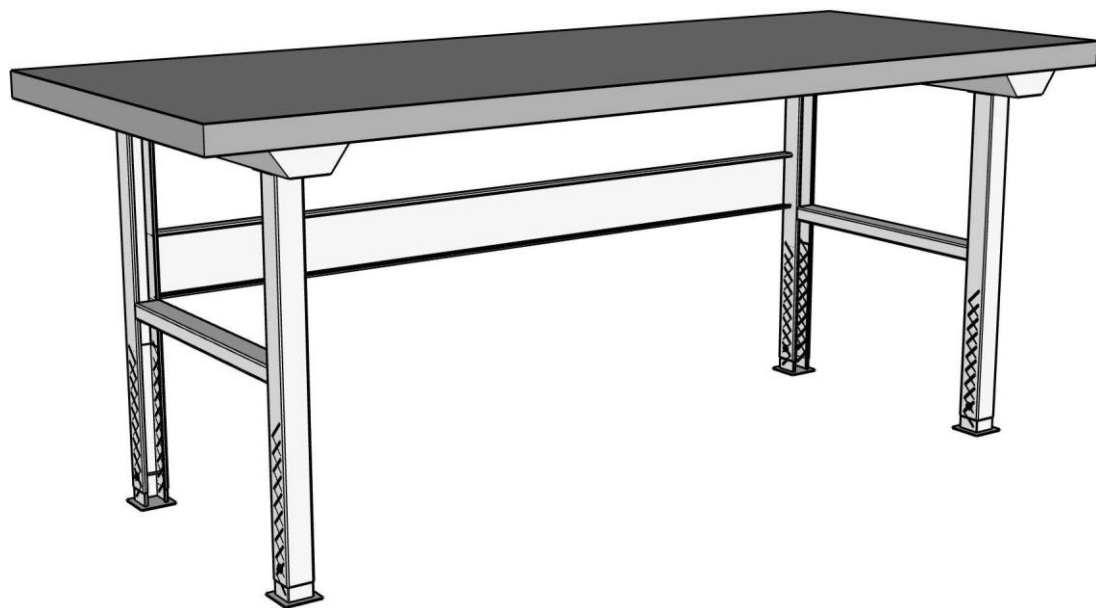



N.015 **ISO Perspektíva**
4 Mierka : bez mierky

!!! ROZMERY SÚ KÓTOVANÉ V CM A ZAOKRÚHĽOVANÉ NA CELÉ ČÍSLO. NUTNÉ ZAMERANIE PRED VÝROBOU.
SLUŽÍ VÝHRADNE PRE POTREBU PREDBEŽNÉHO NACENENIA, NESLÚŽÍ AKO DIELENSKÁ DOKUMENTÁCIA !!!

Dielenský stôl SOLID 3 zásuvky - š200 x hl.80 x v82 cm

1NP


1.15 INDU16 - Industry 4.0 - 4ks

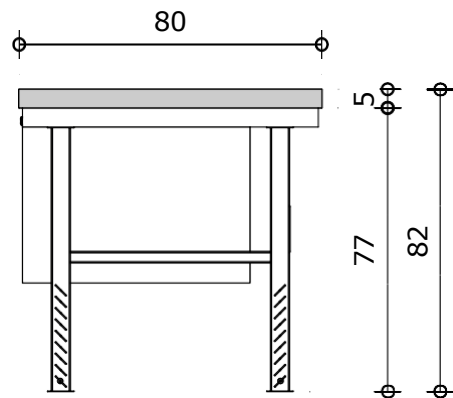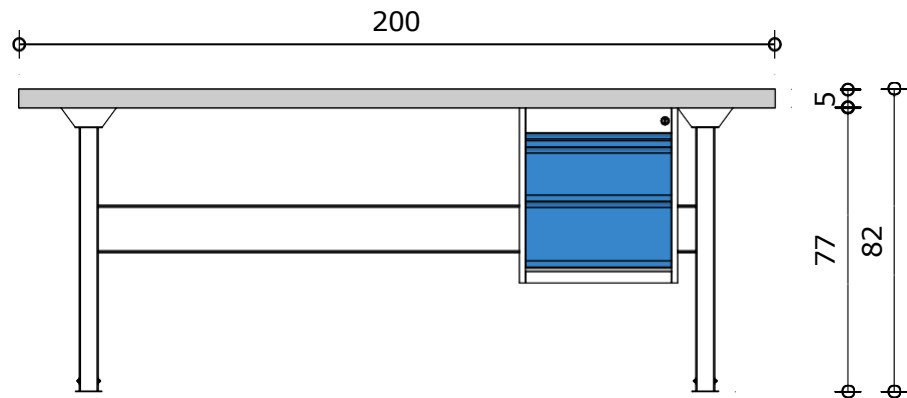

N.016 **Nárys**
1 Mierka 1:20



N.016 **Bokorys**
3 Mierka 1:20

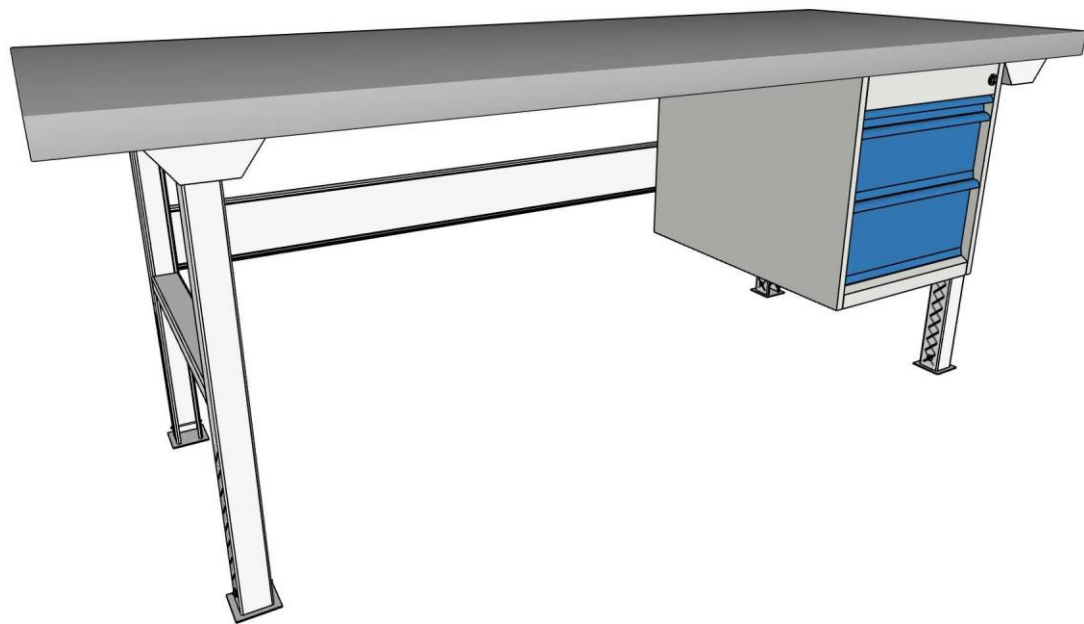


N.016 **Pôdorys**
2 Mierka 1:20


N.016 **ISO Perspektíva**
4 Mierka : bez mierky

!!! ROZMERY SÚ KÓTOVANÉ V CM A ZAOKRÚHLĽOVANÉ NA CELÉ ČÍSLO. NUTNÉ ZAMERANIE PRED VÝROBOU.
SLUŽÍ VÝHRADNE PRE POTREBU PREDBEŽNÉHO NACENENIA, NESLÚŽÍ AKO DIELENSKÁ DOKUMENTÁCIA !!!


Dekoratívna stena - š184 x hl.4 x v294 cm
2NP
2.01 CHB5 Chodba - 1ks

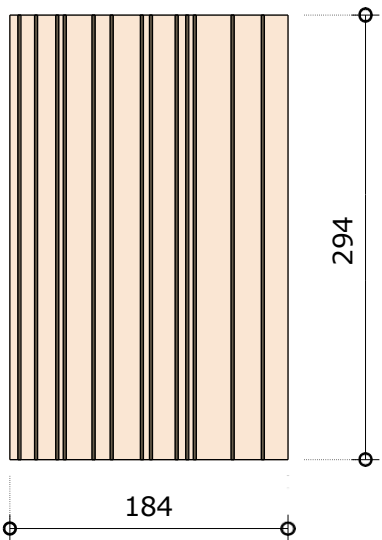

N.019
1 Nárys
Mierka 1:50

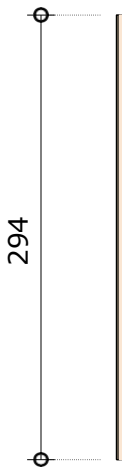

N.019
3 Bokorys
Mierka 1:50

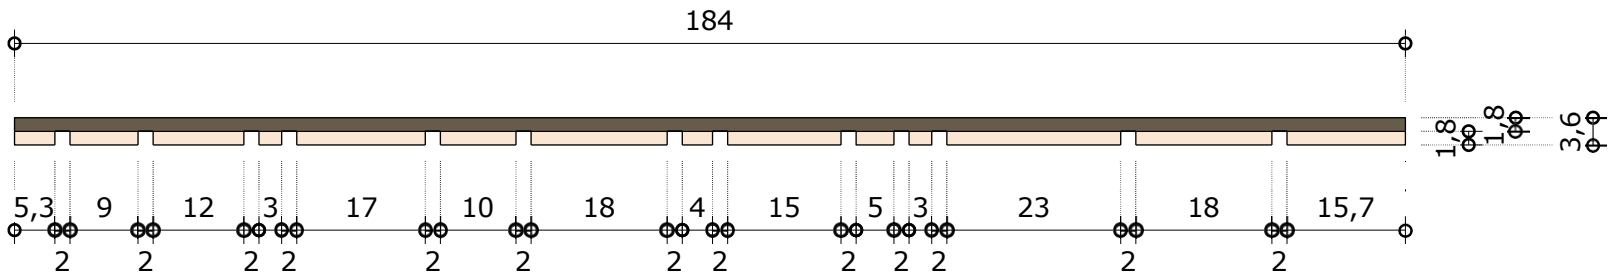

N.019
2 Pôdorys
Mierka 1:10



N.019
4 ISO Perspektíva
Mierka : bez mierky

!!! ROZMERY SÚ KÓTOVANÉ V CM A ZAOKRÚHLĽOVANÉ NA CELÉ ČÍSLO. NUTNÉ ZAMERANIE PRED VÝROBOU.
SLUŽÍ VÝHRADNE PRE POTREBU PREDBEŽNÉHO NACENENIA, NESLÚŽÍ AKO DIELENSKÁ DOKUMENTÁCIA !!!

Sofa - š170 x hl.80 x v90 cm
2NP
2.03 KAB19 - 3ks



výber 3-sedák
FARBA STREDNE ŠEDÁ



ilustračné foto


3-SEDÁK

!!! ROZMERY SÚ KÓTOVANÉ V CM A ZAKRÚHĽOVANÉ NA CELÉ ČÍSLO. NUTNÉ ZAMERANIE PRED VÝROBOU.
SLUŽÍ VÝHRADNE PRE POTREBU PREDBEŽNÉHO NACENENIA, NESLÚŽÍ AKO DIELENSKÁ DOKUMENTÁCIA !!!


Stôl lichobežník - š120 x hl.52 x v74 cm

2NP


2.14 UC B 10 - 15ks

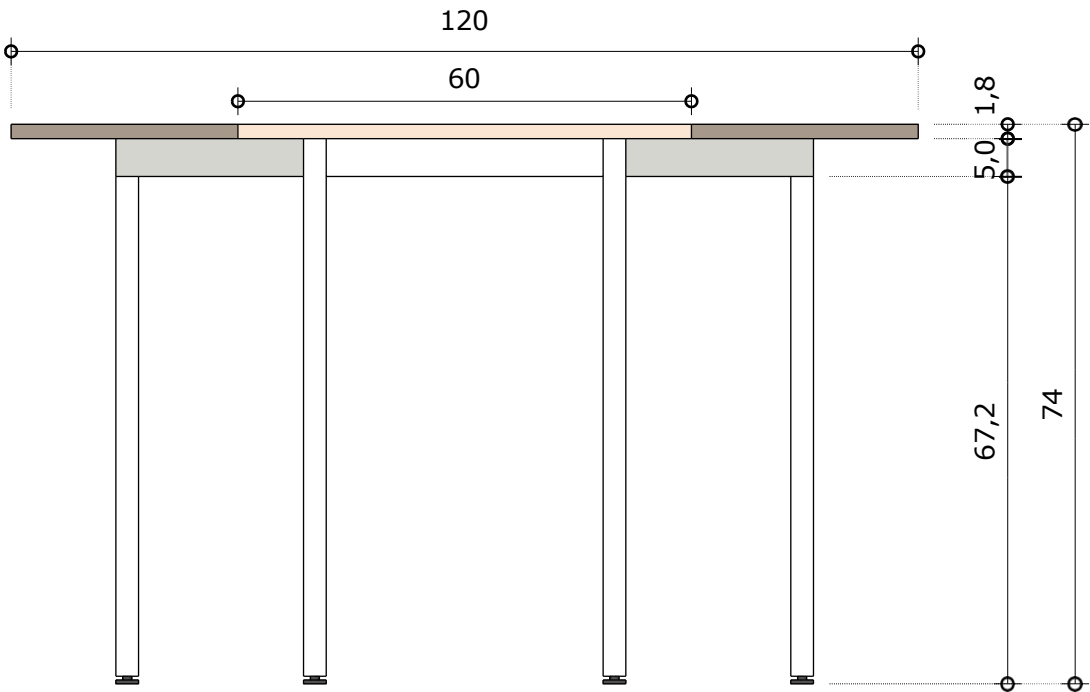

N.025 **Nárys**
1 Mierka 1:10

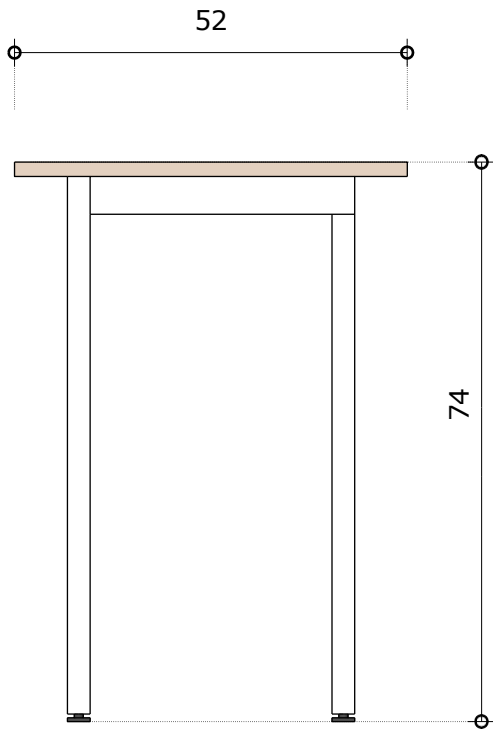

N.025 **Bokorys**
3 Mierka 1:10

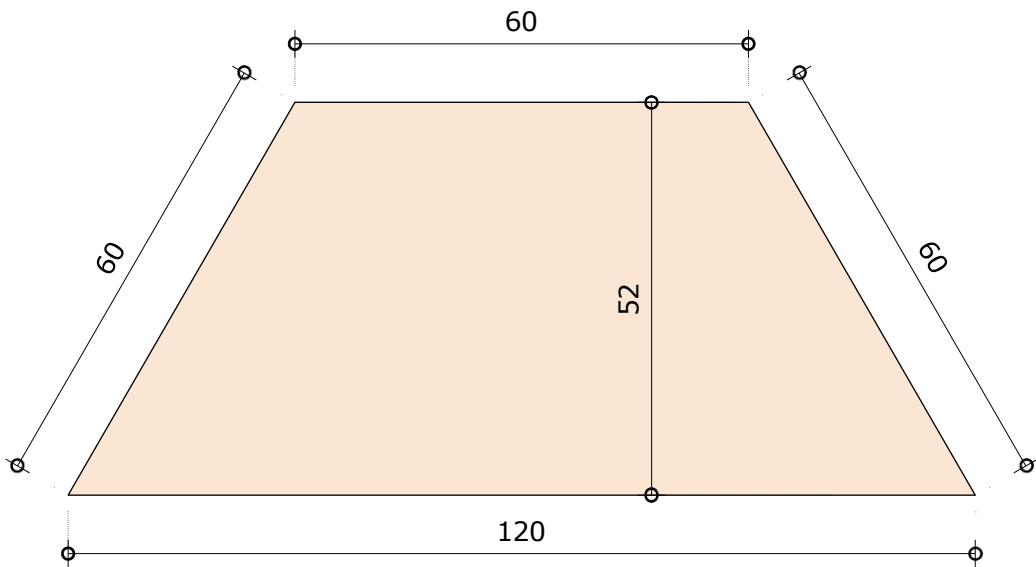


N.025 **Pôdorys**
2 Mierka 1:10




N.025 **ISO Perspektíva**
4 Mierka : bez mierky

!!! ROZMERY SÚ KÓTOVANÉ V CM A ZAOKRÚHLOVANÉ NA CELÉ ČÍSLO. NUTNÉ ZAMERANIE PRED VÝROBOU. SLUŽÍ VÝHRADNE PRE POTREBU PREDBEŽNÉHO NACENENIA, NESLÚŽÍ AKO DIELENSKÁ DOKUMENTÁCIA !!!


Polica- š180 x hl.25 x v40 cm
2NP
2.14 UC B 8 - 2ks

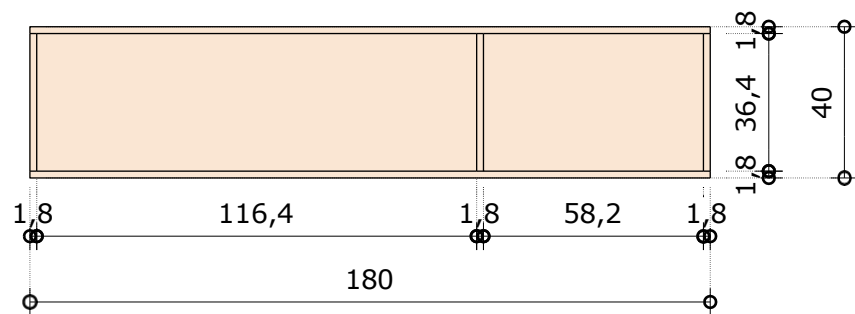

N.027
1 **Nárys**
Mierka 1:20

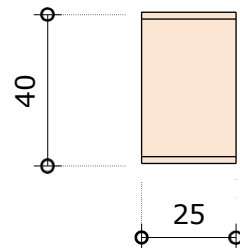

N.027
3 **Bokorys**
Mierka 1:20

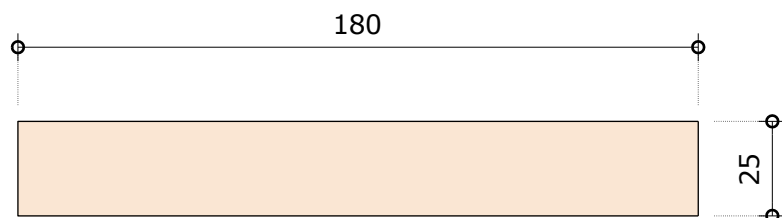


N.027
2 **Pôdorys**
Mierka 1:20




N.027
4 **ISO Perspektíva**
Mierka : bez mierky

!!! ROZMERY SÚ KÓTOVANÉ V CM A ZAOKRÚHLĽOVANÉ NA CELÉ ČÍSLO. NUTNÉ ZAMERANIE PRED VÝROBOU.
SLUŽI VÝHRADNE PRE POTREBU PREDBEŽNÉHO NACENENIA, NESLÚŽI AKO DIELENSKÁ DOKUMENTÁCIA !!!


Polica- š120 x hl.25 x v40 cm
2NP
2.14 UC B 9 - 1ks

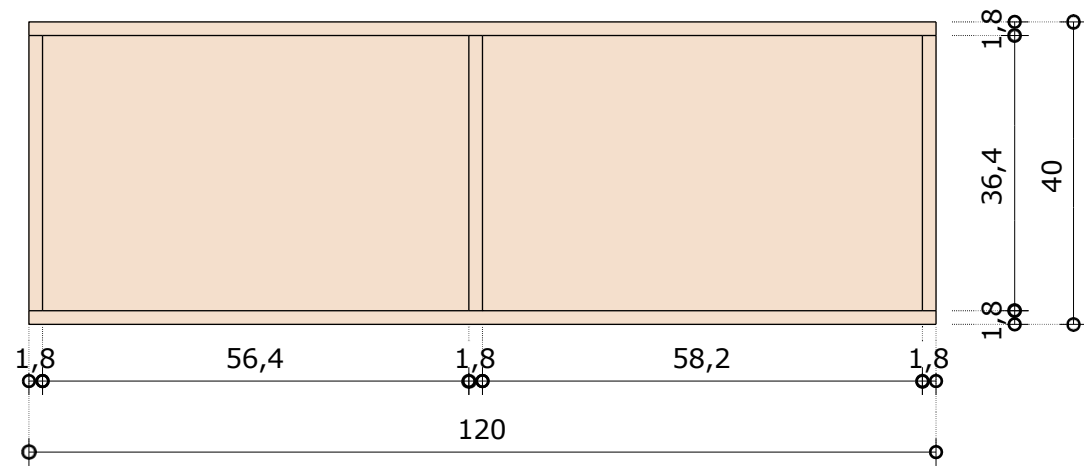

N.028
1 Nárys
Mierka 1:10

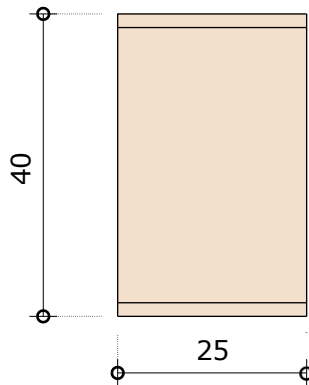

N.028
3 Bokorys
Mierka 1:10

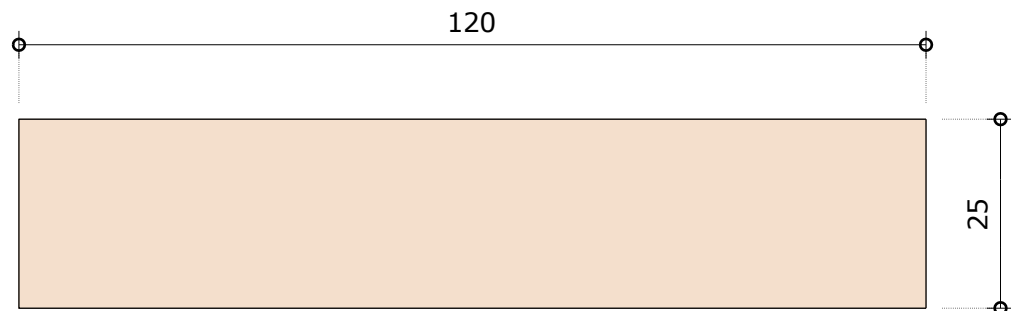

N.028
2 Pôdorys
Mierka 1:10





N.028
4 ISO Perspektíva
Mierka : bez mierky

!!! ROZMERY SÚ KÓTOVANÉ V CM A ZAOKRÚHLĽOVANÉ NA CELÉ ČÍSLO. NUTNÉ ZAMERANIE PRED VÝROBOU.
SLUŽI VÝHRADNE PRE POTREBU PREDBEŽNÉHO NACENENIA, NESLÚŽI AKO DIELENSKÁ DOKUMENTÁCIA !!!

Skriňa - š80 x hl.40 x v210 cm


2NP

2.14 UC B 11 - 4ks

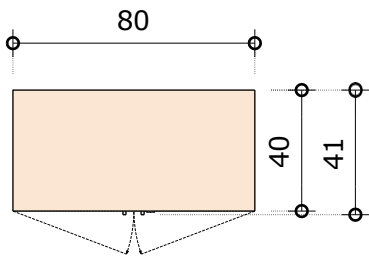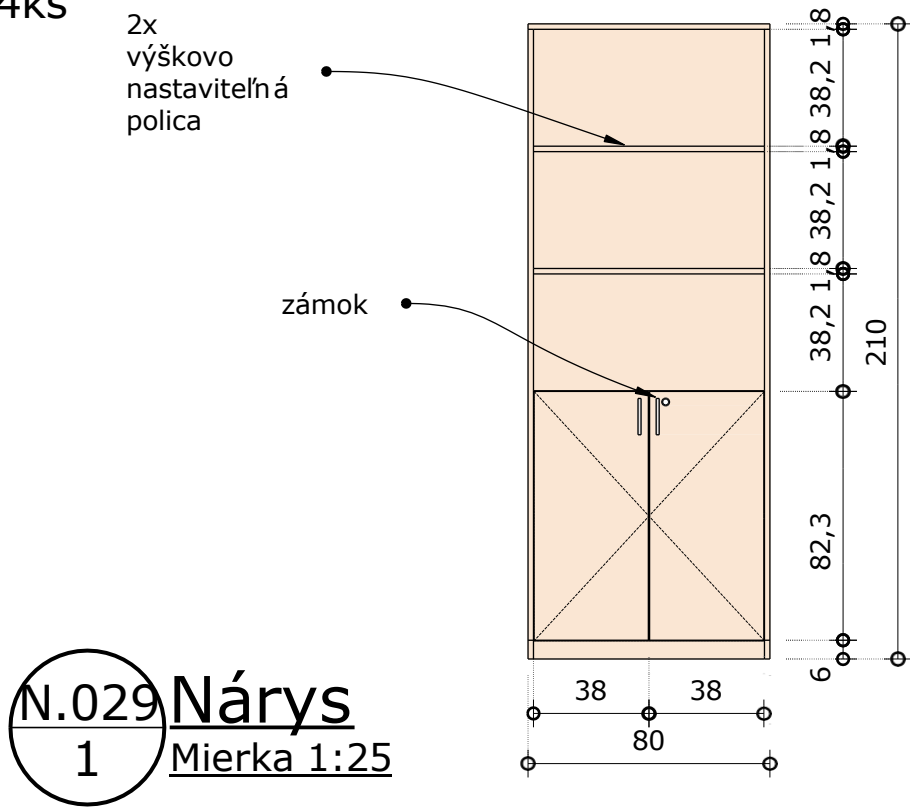


!!! ROZMERY SÚ KÓTOVANÉ V CM A ZAOKRÚHLIOVANÉ NA CELÉ ČÍSLO. NUTNÉ ZAMERANIE PRED VÝROBOU.
SLUŽÍ VÝHRADNE PRE POTREBU PREDBEŽNÉHO NACENENIA, NESLÚŽÍ AKO DIELENSKÁ DOKUMENTÁCIA !!!


Pracovný stôl - š180 x hl.60 x v75 cm
2NP
2.14 UC B 14 - 2ks

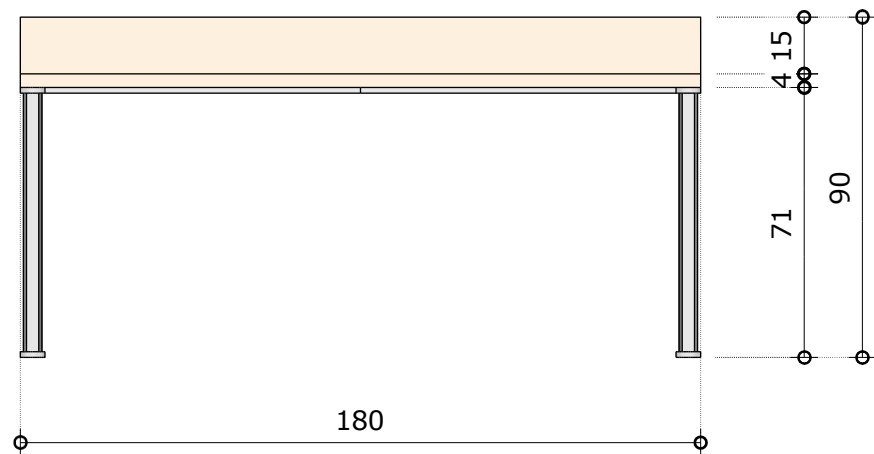

N.030
1 **Nárys**
Mierka 1:20

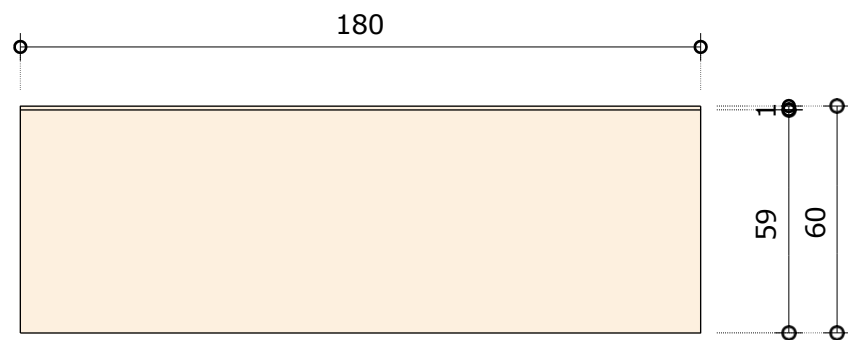

N.030
2 **Pôdorys**
Mierka 1:20

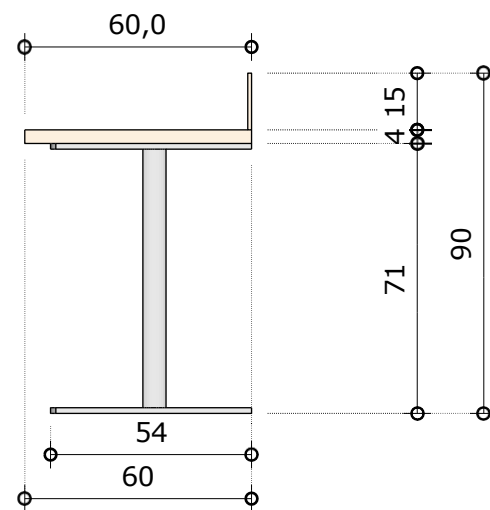

N.030
3 **Bokorys**
Mierka 1:20





N.030
4 **ISO Perspektíva**
Mierka : bez mierky

!!! ROZMERY SÚ KÓTOVANÉ V CM A ZAOKRÚHLĽOVANÉ NA CELÉ ČÍSLO. NUTNÉ ZAMERANIE PRED VÝROBOU.
SLUŽÍ VÝHRADNE PRE POTREBU PREDBEŽNÉHO NACENENIA, NESLÚŽÍ AKO DIELENSKÁ DOKUMENTÁCIA !!!


Pracovný stôl rohový - š160 x (hl.60 x v75) x120 cm
2NP

2.14 UC B 15 - 1ks

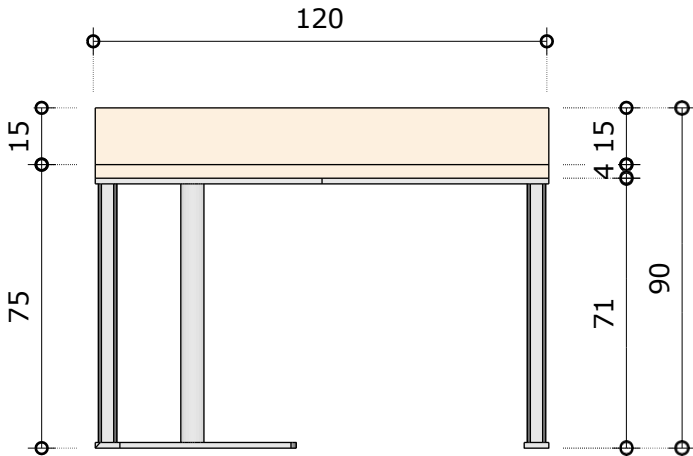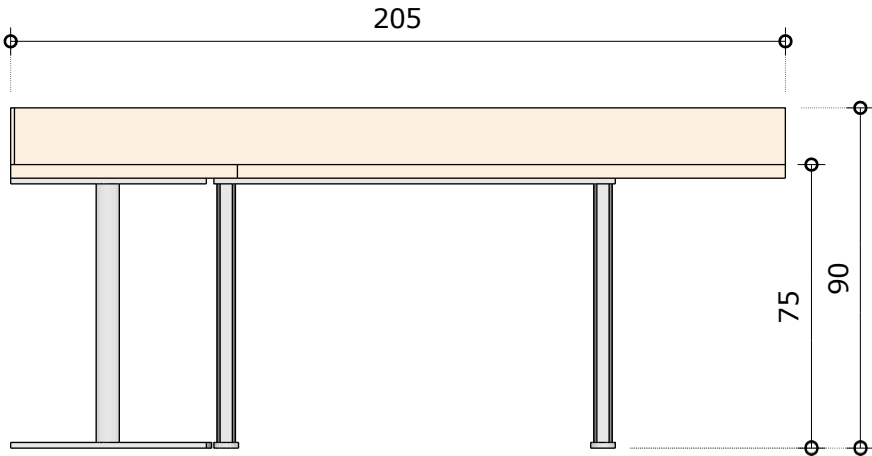

N.031
1 Nárys
Mierka 1:20

N.031
3 Bokorys
Mierka 1:20

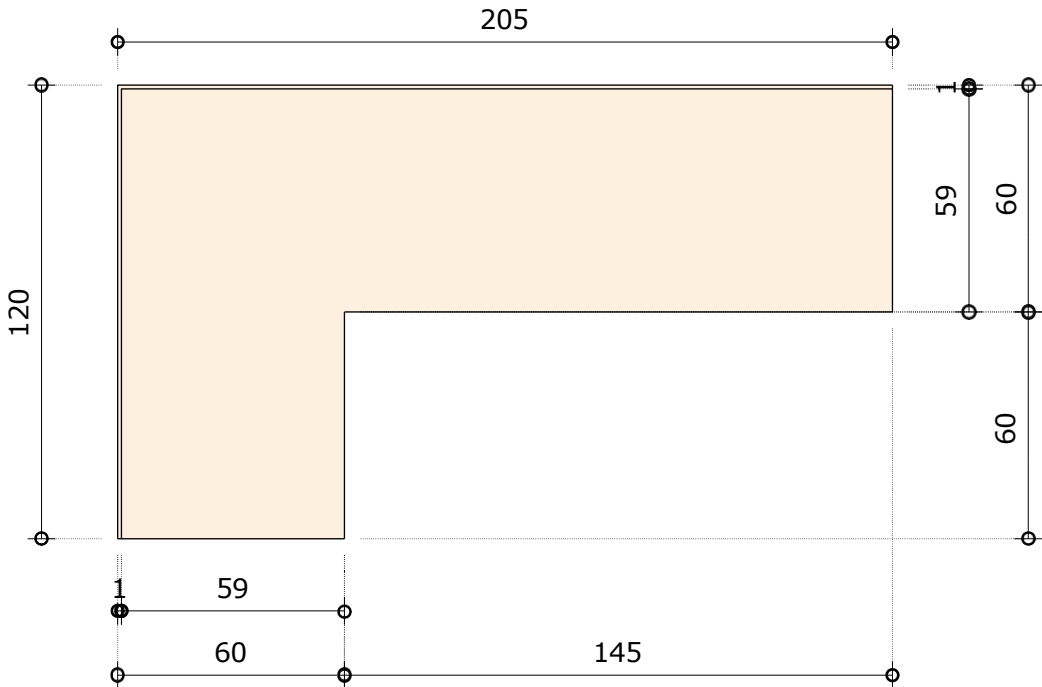


N.031
2 Pôdorys
Mierka 1:20

N.031
4 ISO Perspektíva
Mierka : bez mierky


!!! ROZMERY SÚ KÓTOVANÉ V CM A ZAOKRÚHLĽOVANÉ NA CELÉ ČÍSLO. NUTNÉ ZAMERANIE PRED VÝROBOU. SLUŽÍ VÝHRADNE PRE POTREBU PREDBEŽNÉHO NACENENIA, NESLÚŽÍ AKO DIELENSKÁ DOKUMENTÁCIA !!!

TV stena - š406 x hl.56 x v300 cm
2NP



Zasadačka
2.13 ZAS 2 - 1ks

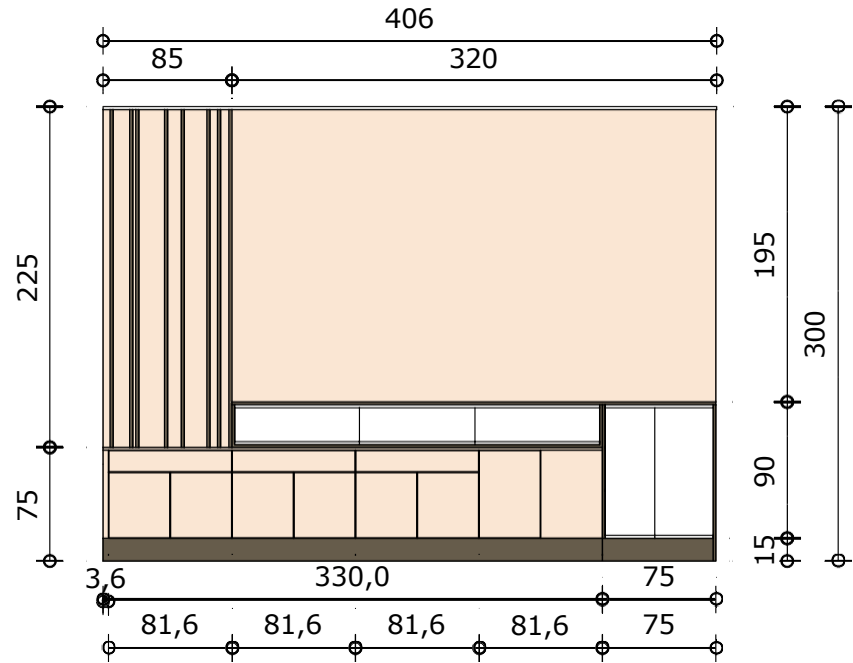

N.032 Nárýs
1 Mierka 1:50

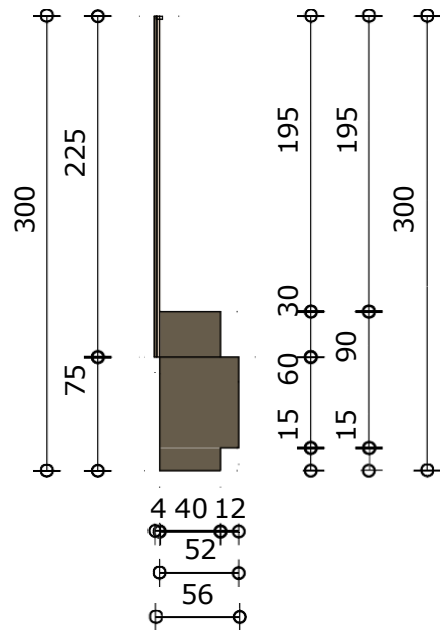

N.032 Bokorys
3 Mierka 1:50

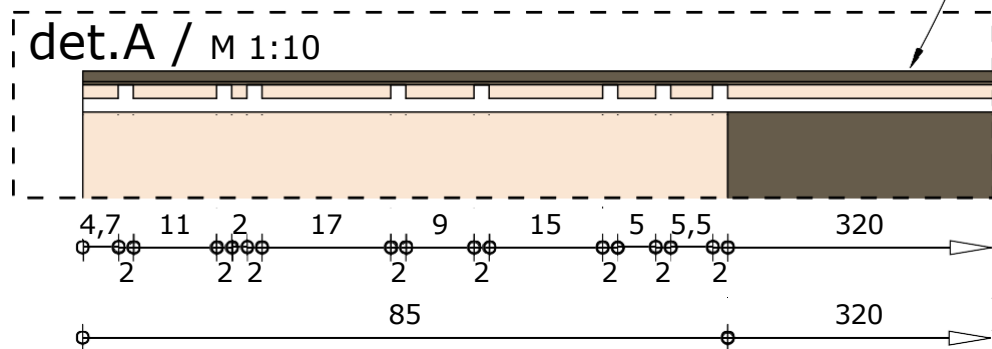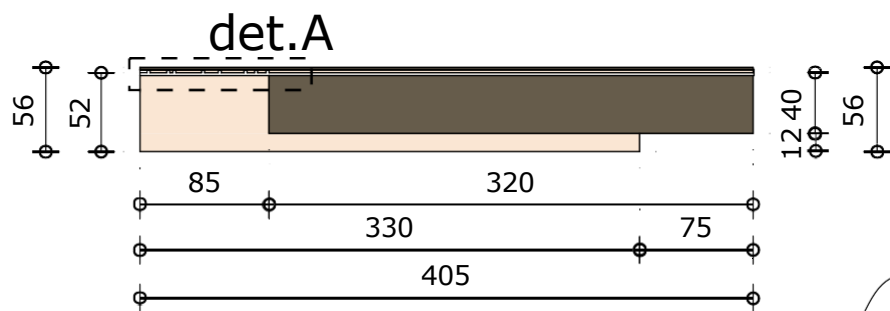

N.032 Pôdorys
2 Mierka 1:50

dekoratívna
stena za TV



N.032 ISO Perspektíva
4 Mierka : bez mierky


!!! ROZMERY SÚ KÓTOVANÉ V CM A ZAOKRÚHLŔOVANÉ NA CELÉ ČÍSLO. NUTNÉ ZAMERANIE PRED VÝROBOU.
SLUŽÍ VÝHRADNE PRE POTREBU PREDBEŽNÉHO NACENENIA, NESLÚŽÍ AKO DIELENSKÁ DOKUMENTÁCIA !!!

2NP Zasadačka 2.13 ZAS 2 TV stena - 1ks




Kuchynská linka


2NP 2.13 ZAS 3 - 1ks

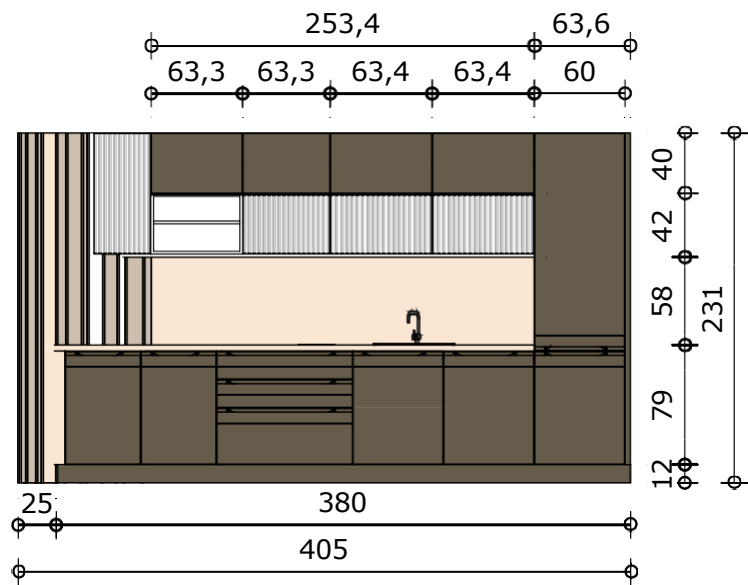


N.033 Nárys
1 Mierka 1:50

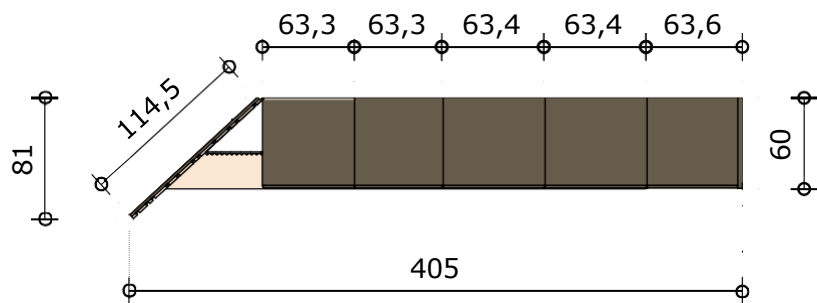

N.033 Pôdorys
2 Mierka 1:50

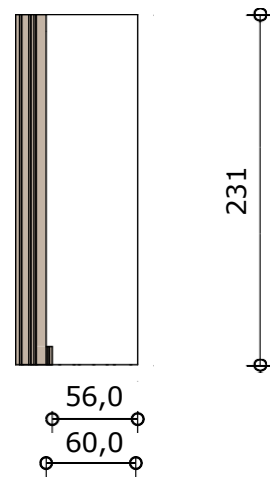

N.033 Bokorys
3 Mierka 1:50

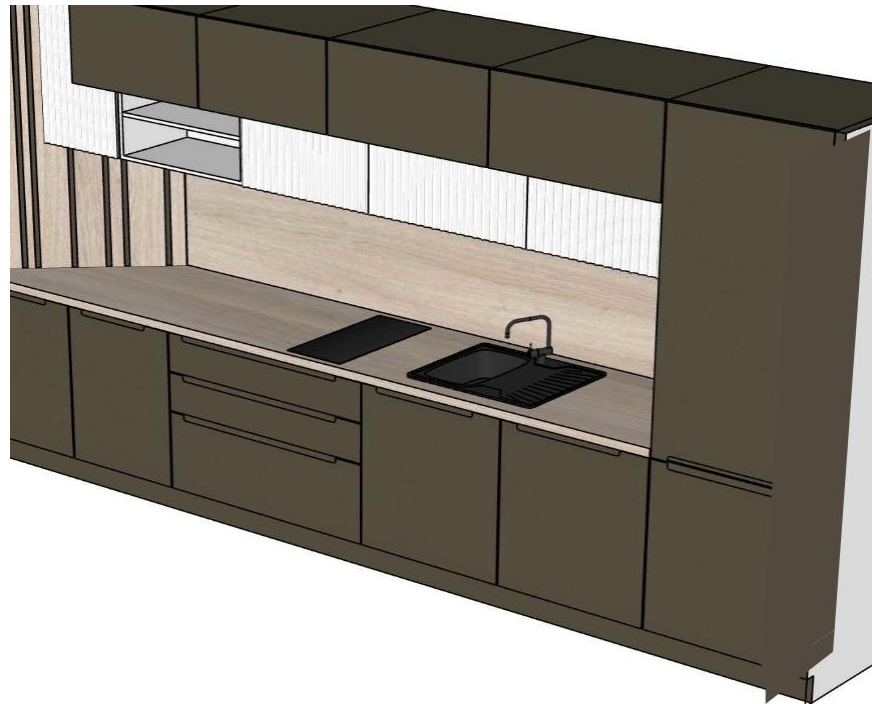

N.033 ISO Perspektíva
4 Mierka : bez mierky

!!! ROZMERY SÚ KÓTOVANÉ V CM A ZAOKRÚHLĽOVANÉ NA CELÉ ČÍSLO. NUTNÉ ZAMERANIE PRED VÝROBOU. SLUŽÍ VÝHRADNE PRE POTREBU PREDBEŽNÉHO NACENENIA, NESLÚŽÍ AKO DIELENSKÁ DOKUMENTÁCIA !!!

2NP 2.13 ZAS 3 - 1ks



Stolička do zasadačky
2NP 2.13 ZAS 4 - 10ks
žltá farba potahu




ilustračné foto


!!! ROZMERY SÚ KÓTOVANÉ V CM A ZAOKRÚHLĽOVANÉ NA CELÉ ČÍSLO. NUTNÉ ZAMERANIE PRED VÝROBOU.
SLUŽI VÝHRADNE PRE POTREBU PREDBEŽNÉHO NACENENIA, NESLÚŽI AKO DIELENSKÁ DOKUMENTÁCIA !!!

2NP 2.13 Zasadačka


ZAS 5 Stôl zasadačka 140x110- š140 x hl.110 x v75 cm - 3ks

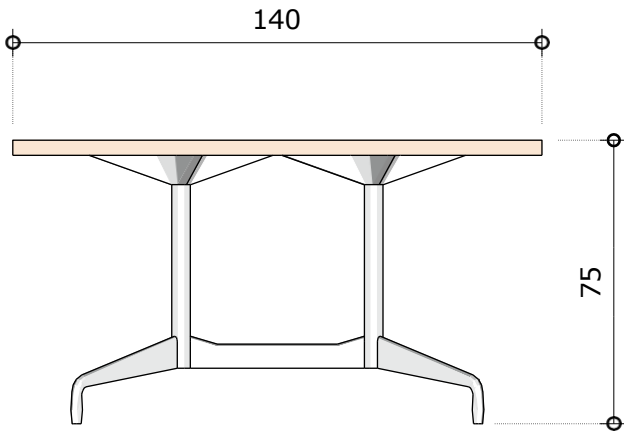

N.035
1 **Nárys**
Mierka 1:20

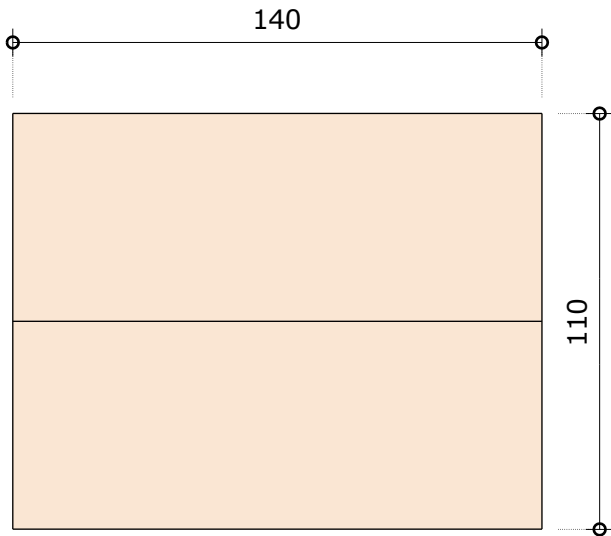

N.035
2 **Pôdorys**
Mierka 1:20

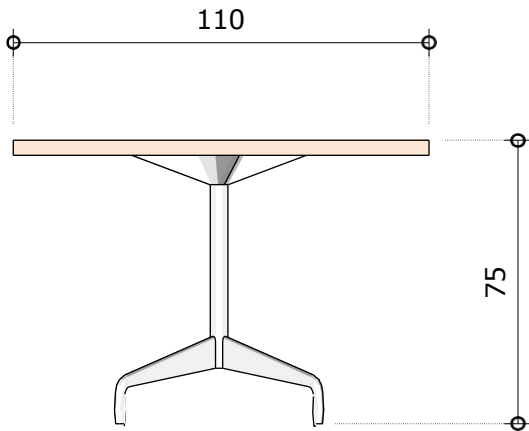

N.035
3 **Bokorys**
Mierka 1:20



N.035
4 **ISO Perspektíva**
Mierka : bez mierky

!!! ROZMERY SÚ KÓTOVANÉ V CM A ZAOKRÚHLĽOVANÉ NA CELÉ ČÍSLO. NUTNÉ ZAMERANIE PRED VÝROBOU. SLUŽÍ VÝHRADNE PRE POTREBU PREDBEŽNÉHO NACENENIA, NESLÚŽÍ AKO DIELENSKÁ DOKUMENTÁCIA !!!

Prednášková sála - sedačky Aula

AULA 2 Sedačky aula 617 x 954 x 211 - celok


nesklápacia stolová doska
farba výber drevina AULA

nesklápacia stolová doska
farba výber drevina AULA

kovové nohy

sklopný sedák

sklopný sedák

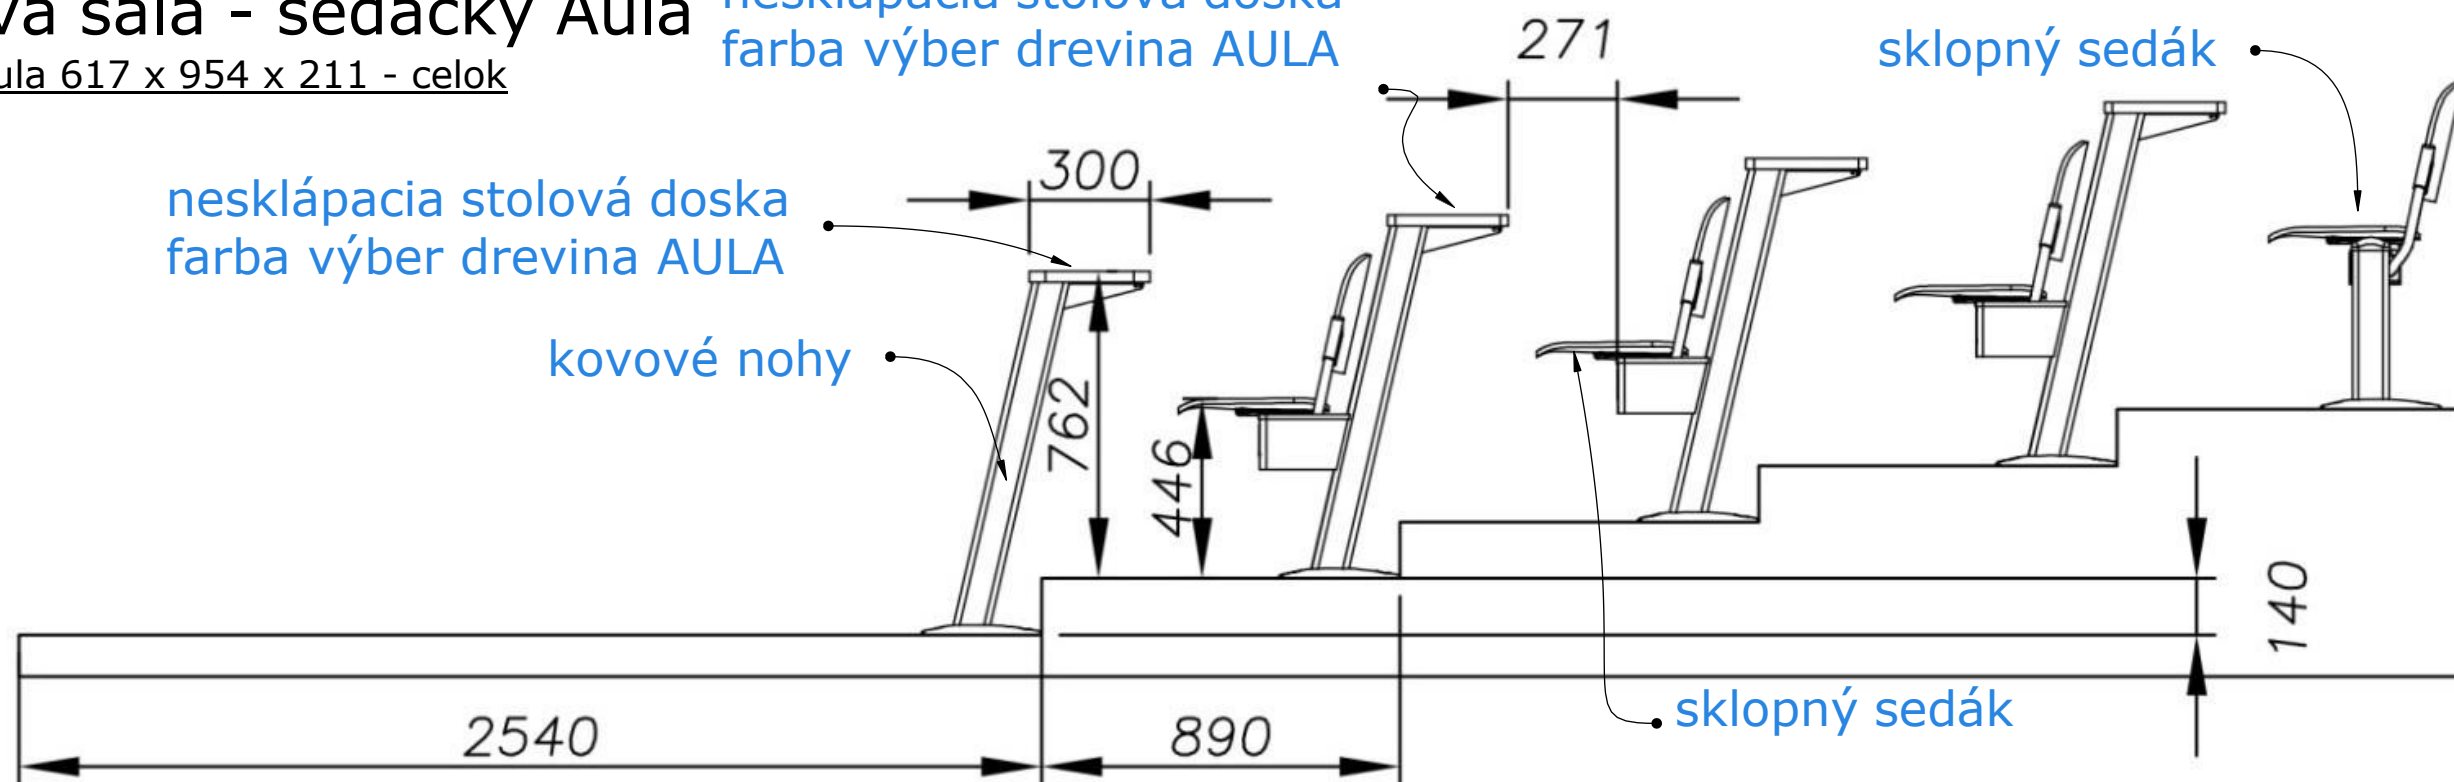

látka Bonday 4011
bordová

zloženie 100%polyester
nekovové farbivá

150.000 cyklov oder

odolnosť voči predratiu
BS EN 1021/1-2 2014

• CRIB 5
BS 7176:2007
(nízka úroveň nebezpečenstva)
NF D 60013 Class AM 18
Stálosť na svetle
6 (ISO 105 - B02:1999)


Stálosť pri trení
v daždivom počasí 4-5,
suché 4-5
(ISO 105 - X12:1995)

!!! ROZMERY SÚ KÓTOVANÉ V CM A ZAOKRÚHLŔOVANÉ NA CELÉ ČÍSLO. NUTNÉ ZAMERANIE PRED VÝROBOU.
SLUŽÍ VÝHRADNE PRE POTREBU PREDBEŽNÉHO NACENENIA, NESLÚŽÍ AKO DIELENSKÁ DOKUMENTÁCIA !!!

2NP 2.15 Prednášková sála - Aula čierna farba látky

AULA 3 Kancelárska stolička do Auly 6ks

Otočná pracovná stolička
výškovo nastaviteľná
nízke operadlo
sedadlo a operadlo s detailom prešívaneho čalúnenia
pochrómovaný oceľový rám sedadla a operadla
hliníkové chrómované podrúčky + podnož (lesklý chróm)

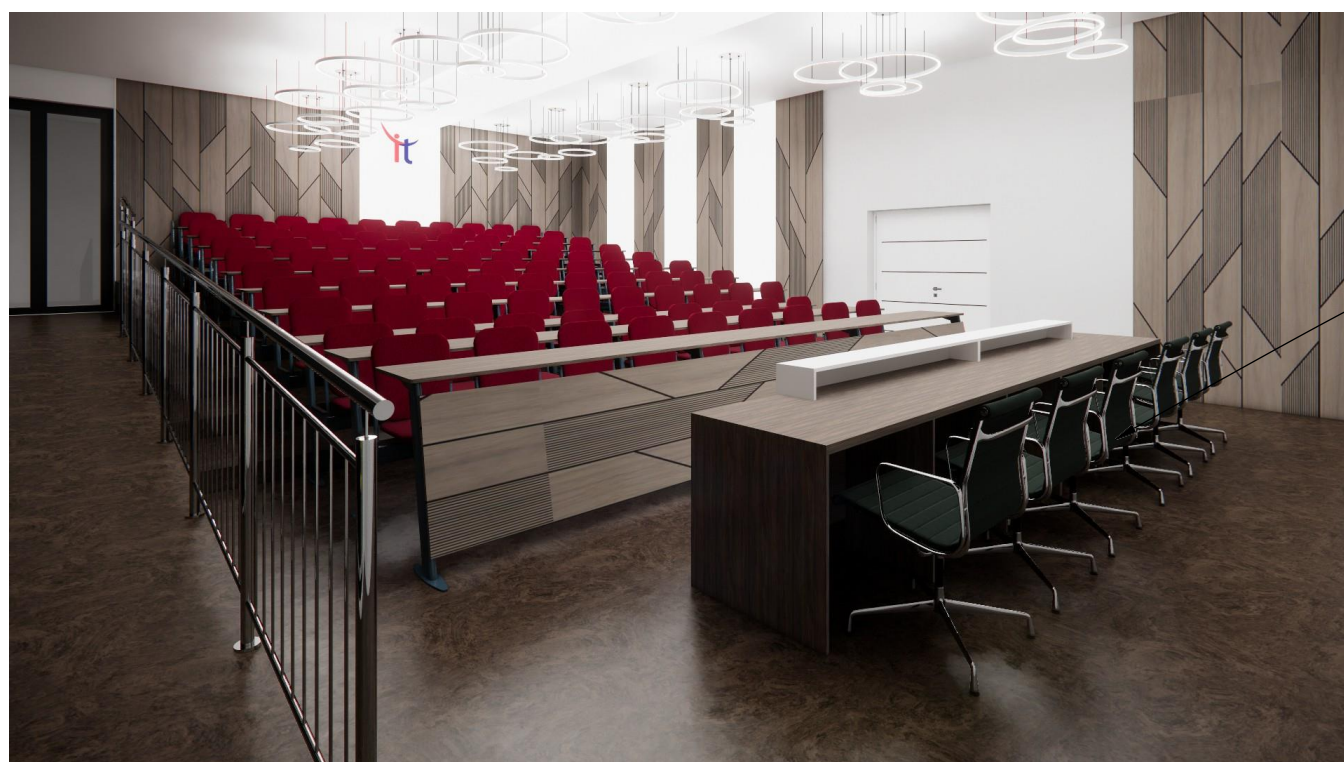


6ks
čierne
stoličky nohy
chróm
lesklý

ilustračné foto


!!! ROZMERY SÚ KÓTOVANÉ V CM A ZAKRÚHĽOVANÉ NA CELÉ ČÍSLO. NUTNÉ ZAMERANIE PRED VÝROBOU.
SLUŽÍ VÝHRADNE PRE POTREBU PREDBEŽNÉHO NACENENIA, NESLÚŽÍ AKO DIELENSKÁ DOKUMENTÁCIA !!!

2NP 2.15 Prednášková sála - Aula


AULA 6 Stôl aula 240x70- š240 x hl.70 x v90 cm - 2ks (zrkadlové, 1L + 1P)

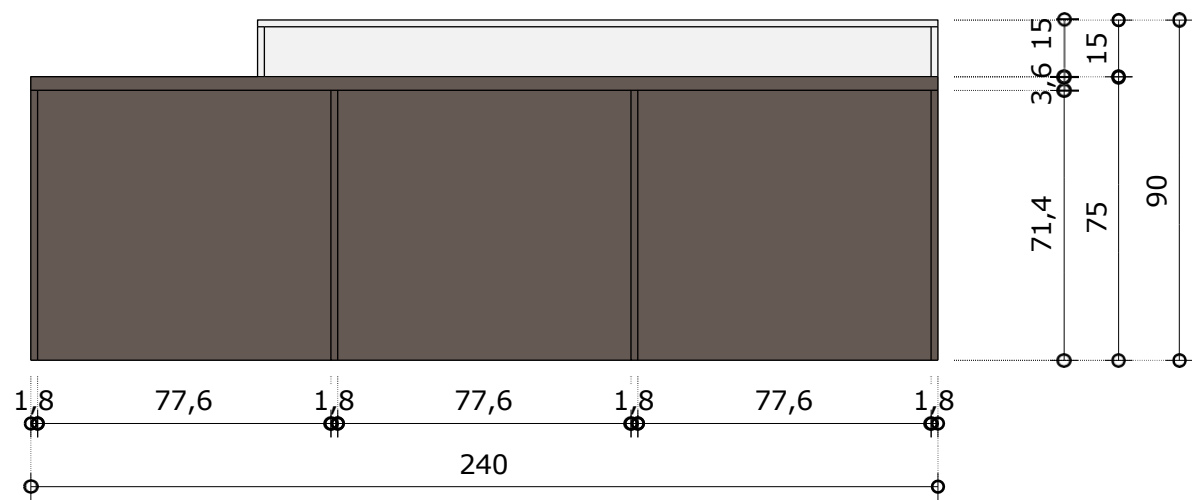

N.036 Nárys
1 Mierka 1:20

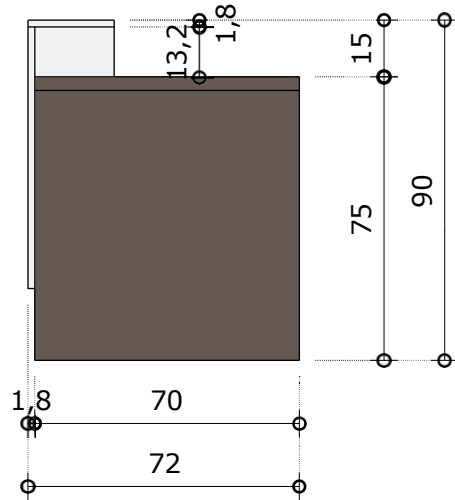

N.036 Bokorys
3 Mierka 1:20

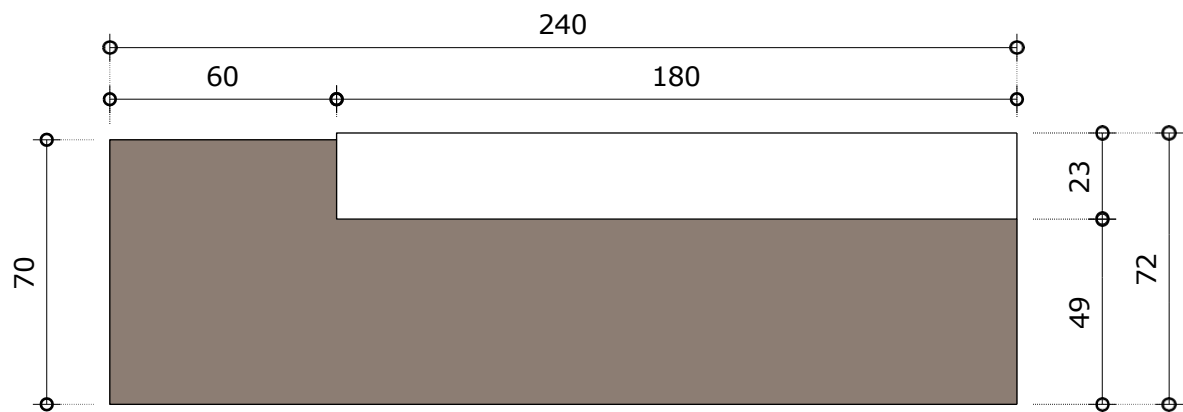

N.036 Pôdorys
2 Mierka 1:20




N.036 ISO Perspektíva
4 Mierka : bez mierky

!!! ROZMERY SÚ KÓTOVANÉ V CM A ZAOKRÚHĽOVANÉ NA CELÉ ČÍSLO. NUTNÉ ZAMERANIE PRED VÝROBOU. SLUŽÍ VÝHRADNE PRE POTREBU PREDBEŽNÉHO NACENENIA, NESLÚŽÍ AKO DIELENSKÁ DOKUMENTÁCIA !!!


2NP 2.15 Prednášková sála - Aula

AULA 7 Obklad stena detail obkladu

N.31 Nárys
1 Mierka 1:50

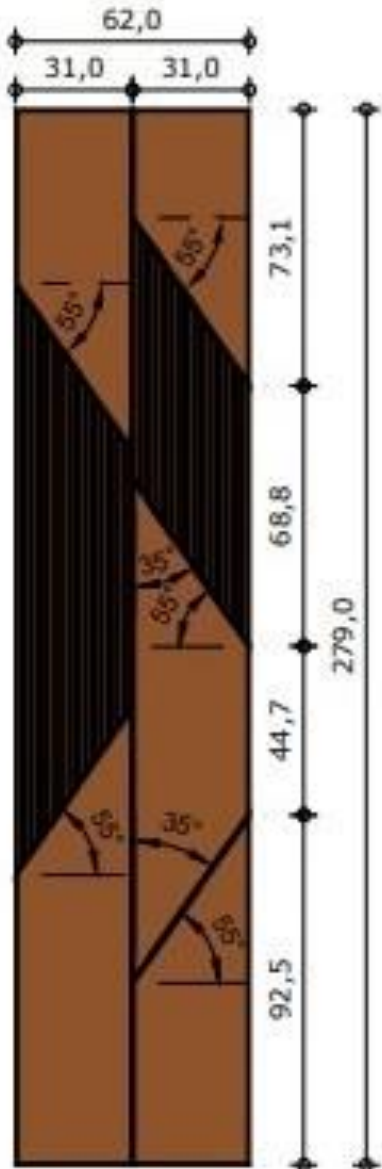

N.31 Bokorys
3 Mierka 1:50

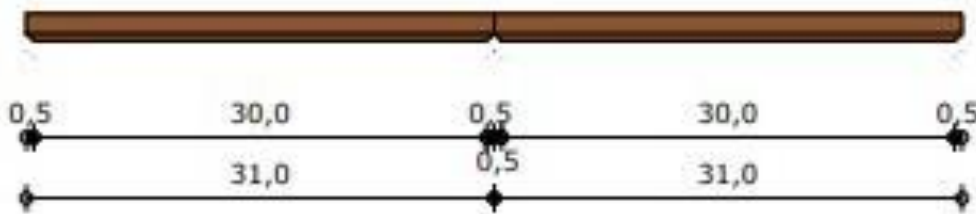

N.31 Pôdorys
2 Mierka 1:50


N.31 ISO Perspektíva
4 Mierka : bez mierky



!!! ROZMERY SÚ KÓTOVANÉ V CM A ZAKRÚHĽOVANÉ NA CELÉ ČÍSLO. NUTNÉ ZAMERANIE PRED VÝROBOU. SLUŽÍ VÝHRADNE PRE POTREBU PREDBEŽNÉHO NACENENIA, NESLÚŽÍ AKO DIELENSKÁ DOKUMENTÁCIA !!!

2NP 2.15 Prednášková sála - Aula

AULA 7 Obklad stena aula zadná časť

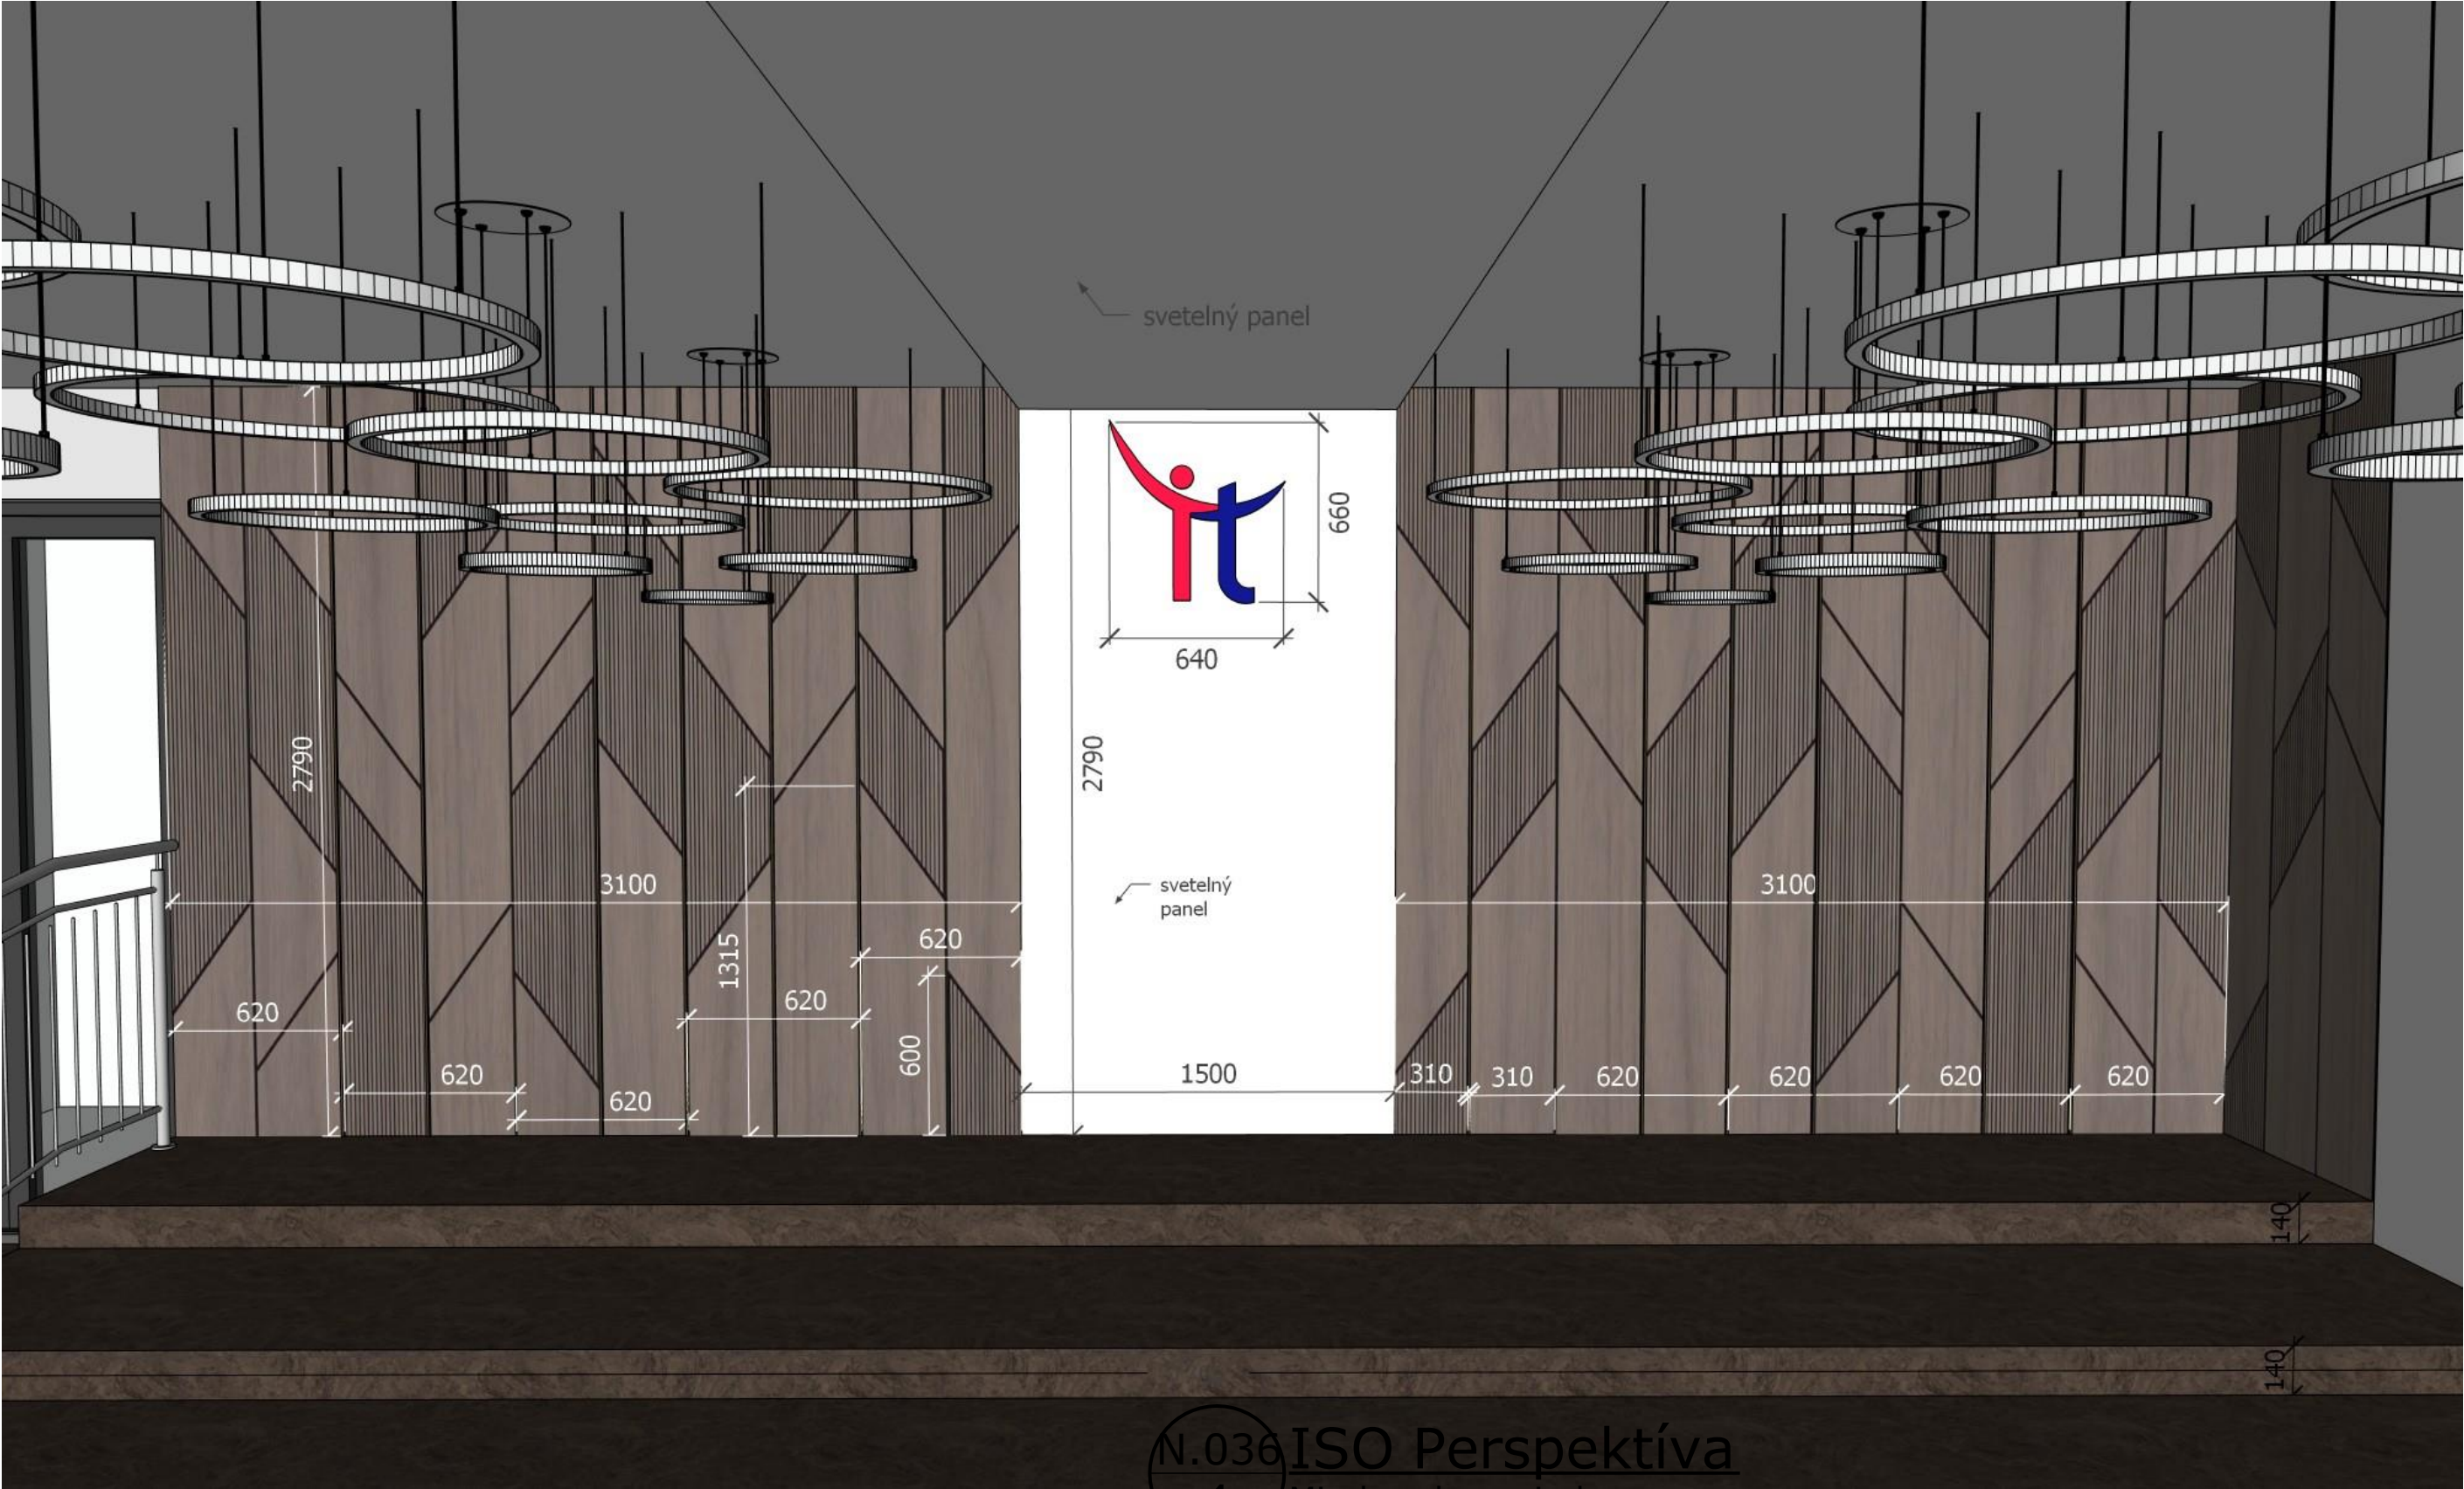

!!! ROZMERY SÚ KÓTOVANÉ V **MM** A ZAOKRÚHLIOVANÉ NA CELÉ ČÍSLO. NUTNÉ ZAMERANIE PRED VÝROBOU. SLUŽÍ VÝHRADNE PRE POTREBU PREDBEŽNÉHO NACENENIA, NESLÚŽÍ AKO DIELENSKÁ DOKUMENTÁCIA !!!

N.036 ISO Perspektíva

4

Mierka : bez mierky

2NP 2.15 Prednášková sála - Aula

AULA 7 Obklad stena aula bočná časť + AULA 8 svetelná steny medzi obkladmi



!!! ROZMERY SÚ KÓTOVANÉ V **MM** A ZAOKRÚHLŔOVANÉ NA CELÉ ČÍSLO. NUTNÉ ZAMERANIE PRED VÝROBOU. SLUŽÍ VÝHRADNE PRE POTREBU PREDBEŽNÉHO NACENENIA, NESLÚŽÍ AKO DIELENSKÁ DOKUMENTÁCIA !!!

N.036 ISO Perspektíva
4 Mierka : bez mierky

2NP 2.15 Prednášková sála - Aula

AULA 7 Obklad stena aula bočná časť + AULA 8 svetelná steny medzi obkladmi




!!! ROZMERY SÚ KÓTOVANÉ V MM A ZAOKRÚHLŔOVANÉ NA CELÉ ČÍSLO. NUTNÉ ZAMERANIE PRED VÝROBOU. SLUŽÍ VÝHRADNE PRE POTREBU PREDBEŽNÉHO NACENENIA, NESLÚŽÍ AKO DIELENSKÁ DOKUMENTÁCIA !!!

N.036 ISO Perspektíva
4 Mierka : bez mierky

2NP 2.15 Prednášková sála - Aula

AULA 9 teleso nad tabuľou 500 x 45 x 15

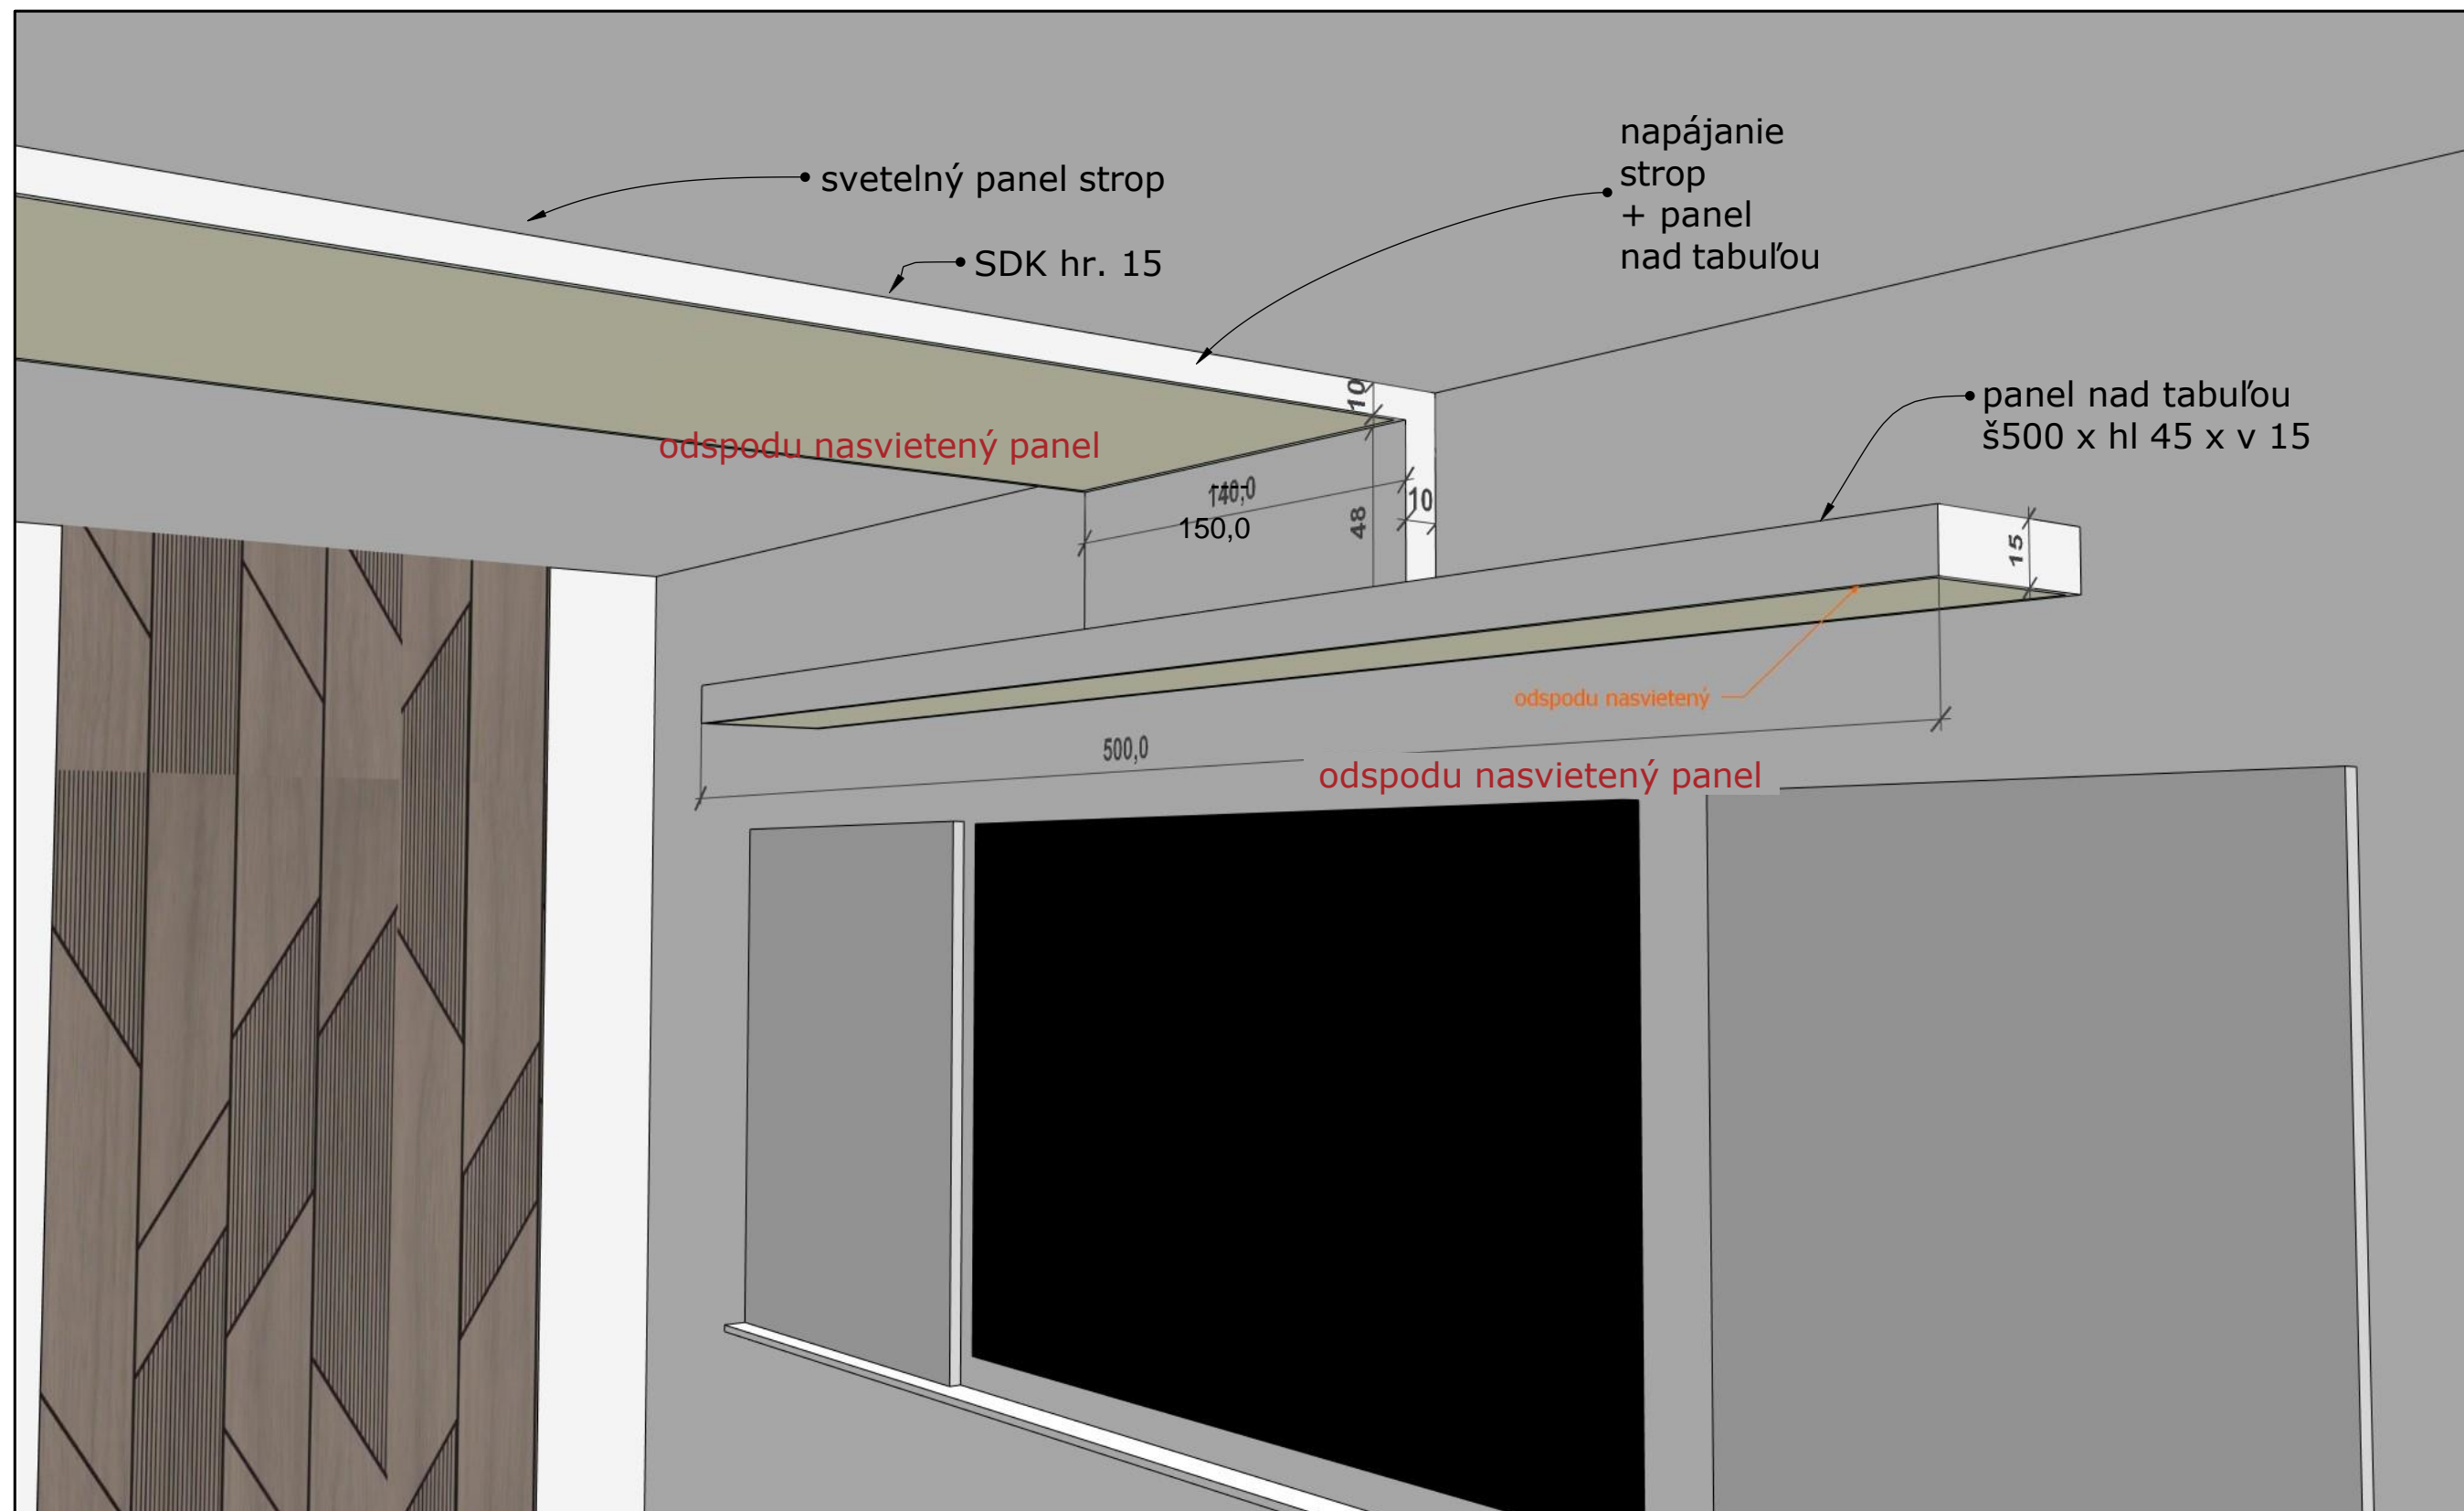

!!! ROZMERY SÚ KÓTOVANÉ V CM A ZAKRÚHĽOVANÉ NA CELÉ ČÍSLO. NUTNÉ ZAMERANIE PRED VÝROBOU. SLUŽÍ VÝHRADNE PRE POTREBU PREDBEŽNÉHO NACENENIA, NESLÚŽÍ AKO DIELENSKÁ DOKUMENTÁCIA !!!


2NP 2.15 Prednášková sála - Aula

Centrum celoživotného vzdelávania pre Industry 4.0 Stredná odborná škola informačných technológií, Tajovského 30, Banská Bystrica



2NP 2.15 Prednášková sála - Aula

AULA pôdorys - rozmery /nutné zameranie red výrobou

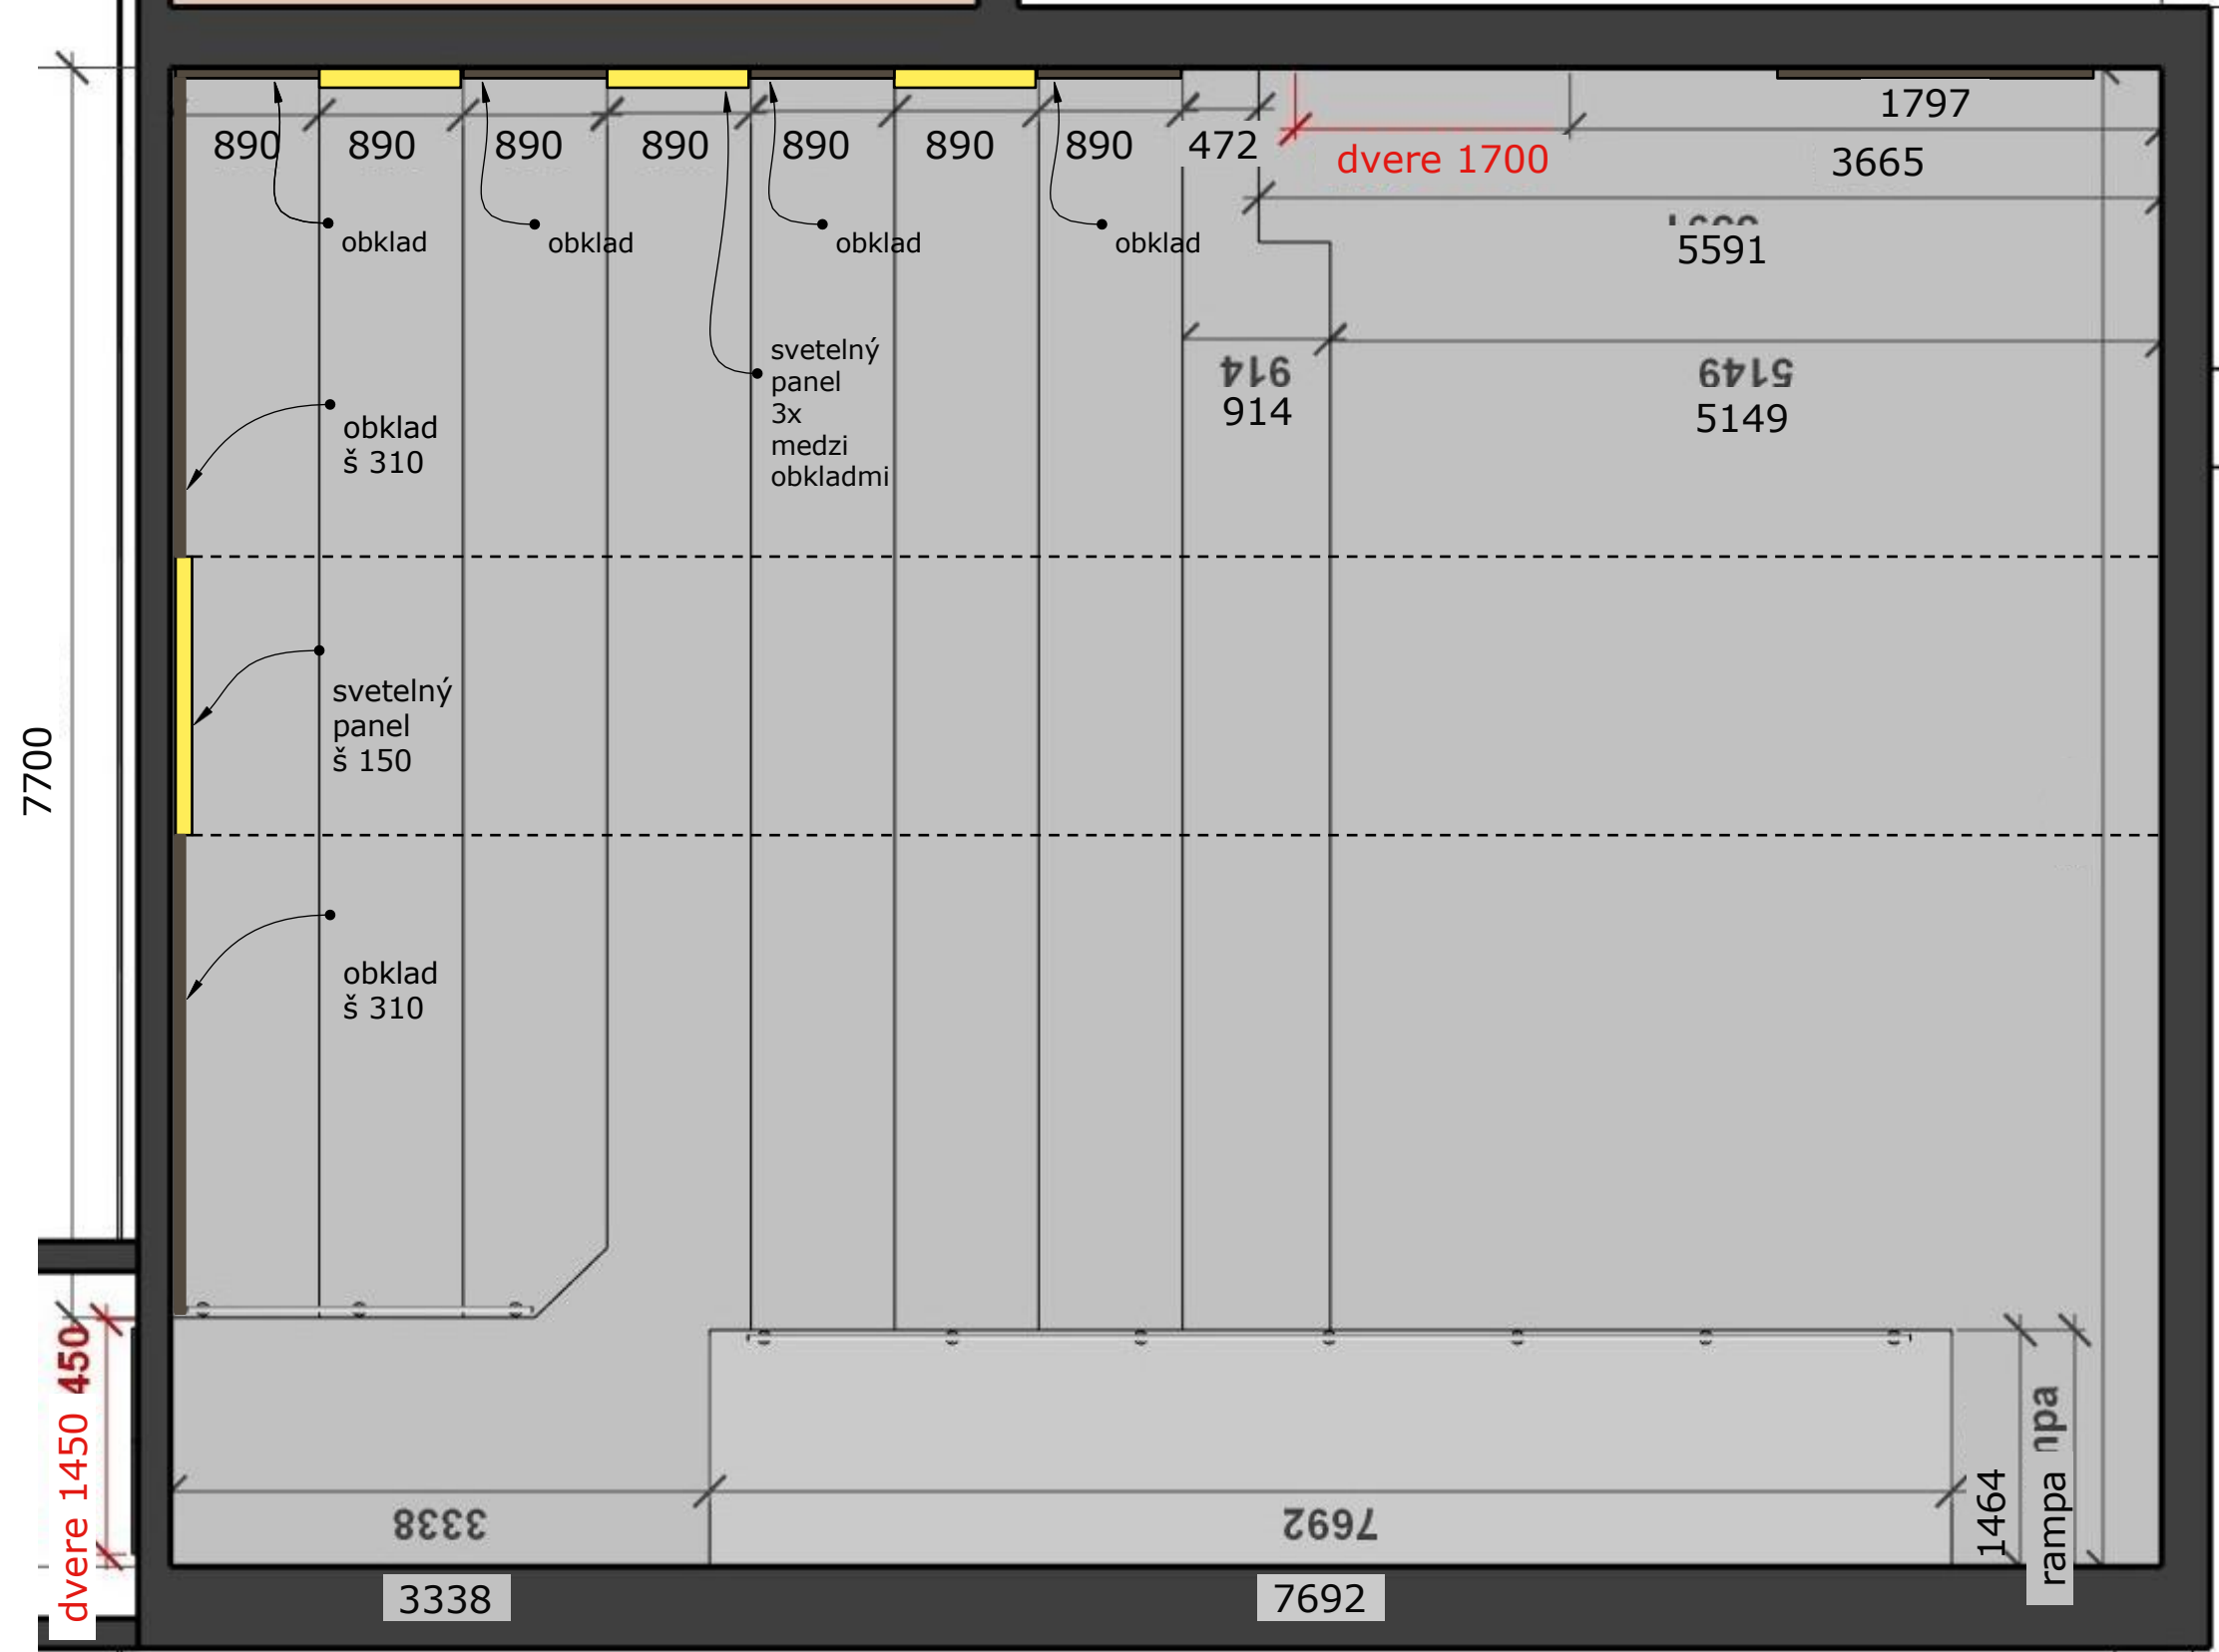


!!! ROZMERY SÚ KÓTOVANÉ V CM A ZAOBKRUHOVANÉ NA CELÉ ČÍSLO. NUTNÉ ZAMERANIE PRED VÝROBOU. SLUŽÍ VÝHRADNE PRE POTREBU PREDBEŽNÉHO NACENENIA, NESLÚŽÍ AKO DIELENSKÁ DOKUMENTÁCIA !!!

2NP 2.15 Prednášková sála - Aula


Centrum celoživotného vzdelávania pre Industry 4.0 Stredná odborná škola informačných technológií, Tajovského 30, Banská Bystrica

2NP 2.16 Chodba


CHC 1 Dekoratívna stena 2.16- š244 x hl.4 x v331 cm - 1ks

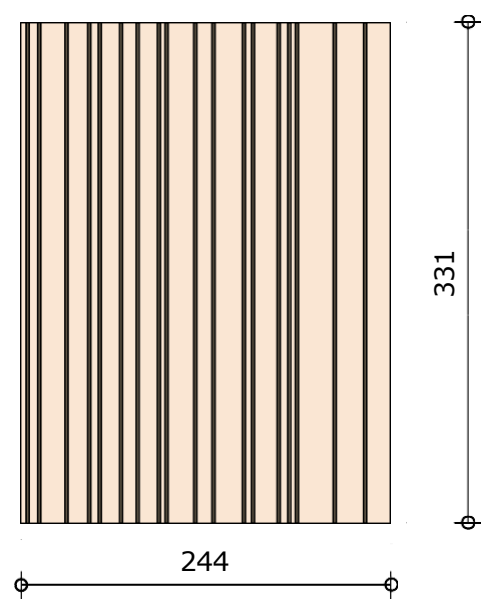


N.040
1 Nárys
Mierka 1:50

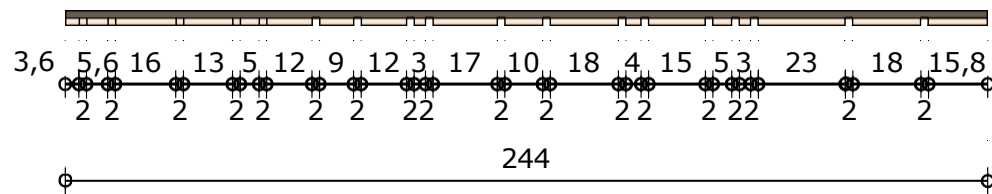

N.040
2 Pôdorys
Mierka 1:20

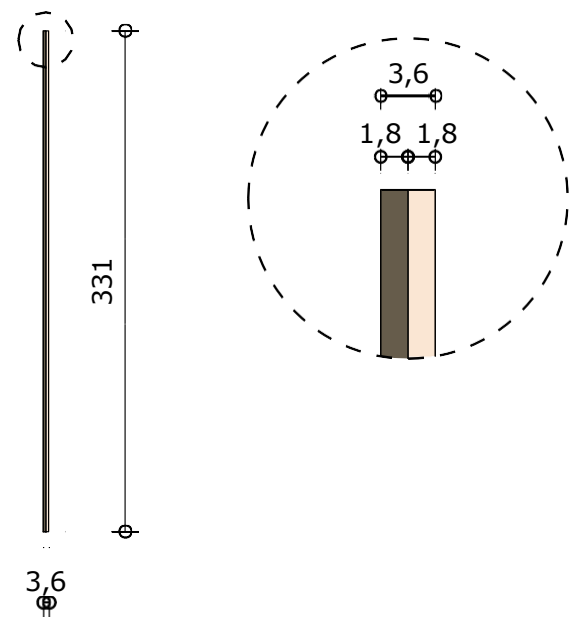

N.040
3 Bokorys
Mierka 1:50

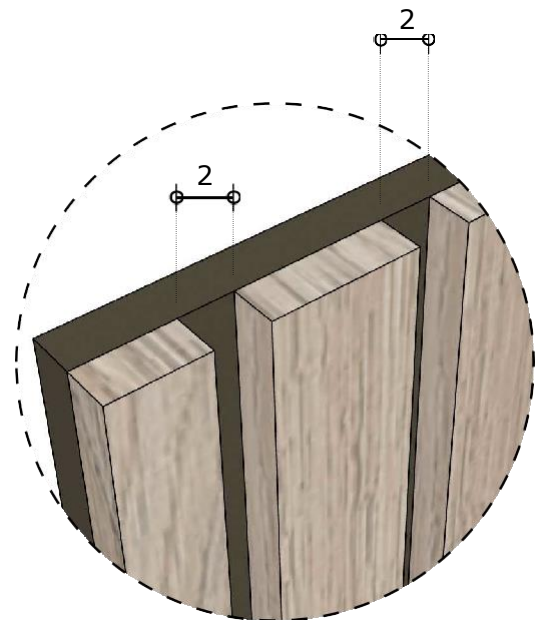

N.040
4 ISO Perspektíva
Mierka : bez mierky

!!! ROZMERY SÚ KÓTOVANÉ V CM A ZAKRÚHĽOVANÉ NA CELÉ ČÍSLO. NUTNÉ ZAMERANIE PRED VÝROBOU. SLUŽÍ VÝHRADNE PRE POTREBU PREDBEŽNÉHO NACENENIA, NESLÚŽÍ AKO DIELENSKÁ DOKUMENTÁCIA !!!