

I.ETAPA

OBJEKTOVÁ SKLADBA:

I.ETAPA	SO 01	MALÝ KAŠTIEĽ
	SO 03	VODOVODNÁ PRÍPOJKA
	SO 04	KANALIZAČNÁ PRÍPOJKA
	SO 05	ODBERNÉ PLYNOVÉ ZARIADENIE
	SO 07	KOMUNIKÁCIE A SPEVNENÉ PLOCHY - I.ETAPA
II.ETAPA	SO 06	OBNOVA JAZIERKA, KAMENNÝ DOMČEK+DREVENÉ MÓLO, VRTANÁ STUDŇA
	SO 07	KOMUNIKÁCIE A SPEVNENÉ PLOCHY - II.ETAPA
III.ETAPA	SO 07	KOMUNIKÁCIE A SPEVNENÉ PLOCHY - III.ETAPA
	SO 08	OSVETLENIE+KAMEROVÝ SYSTÉM
	SO 09	OPLOTENIE
	SO 10	REVITALIZÁCIA ZELENÉ
	SO 12	DREVENÝ ALTÁNOK

LEGENDA:			
	- javor 1 x odstrániť		- topol
	- dub		- čerešňa
	- lipa		- vrba
	- smrek 1 x odstrániť		- jeľša 2 x odstrániť
	- agát 3 x odstrániť		- hrab
	- breza 2 x odstrániť		- brest 1 x odstrániť

x	zameraná výška
1385/11	riešené územie
1	parcelné číslo
1	jestvujúci stĺp el.NN vedenia
2	jestvujúca vodomerná šachta
3	jestvujúca kanalizačná šachta
4	jestvujúci plynoregulátor, plynomer
	BGU ŽLIAB d=8,40 m
	OPORNÝ MŮRIK cca d=205,0 m

EXISTUJÚCE SIETE V ÚZEMÍ


.....	jestvujúce el.NN vedenia
- - - -	jestvujúca vodovodná sieť
- . - . -	jestvujúca kanalizačná sieť
- - - -	jestvujúca plynová sieť

NOVONAVRHOVANÉ SIETE

---	el.NN.prípojka
---	vodovodná prípojka
---	kanalizačná prípojka
---	odberné plynové zariadenie
---	trasa potrubia na zásobovanie potôčika (jazierka)

LEGENDA :

SO 01 MALÝ KAŠTIEĽ	
SO 01 MALÝ KAŠTIEĽ - PRÍSTAVBA	
OPLOTENIE, DĹŽKA 138,144 M	
KOMUNIKÁCIE, SPEVNENÉ PLOCHY I. ETAPA	
KOMUNIKÁCIE, SPEVNENÉ PLOCHY II. ETAPA	
KOMUNIKÁCIE, SPEVNENÉ PLOCHY III. ETAPA	
LAVKA, DĹŽKA 5,00 + 3,00 = 8,00 M	
JAZIERKO, PLOCHA 1055,0 M2	
LAVIČKA	1-30
ODPADKOVÝ KÔŠ	1-30
KOŠE PRE PSIE EKSKREMENTY	1-5
VEREJNÉ OSVETLENIE	

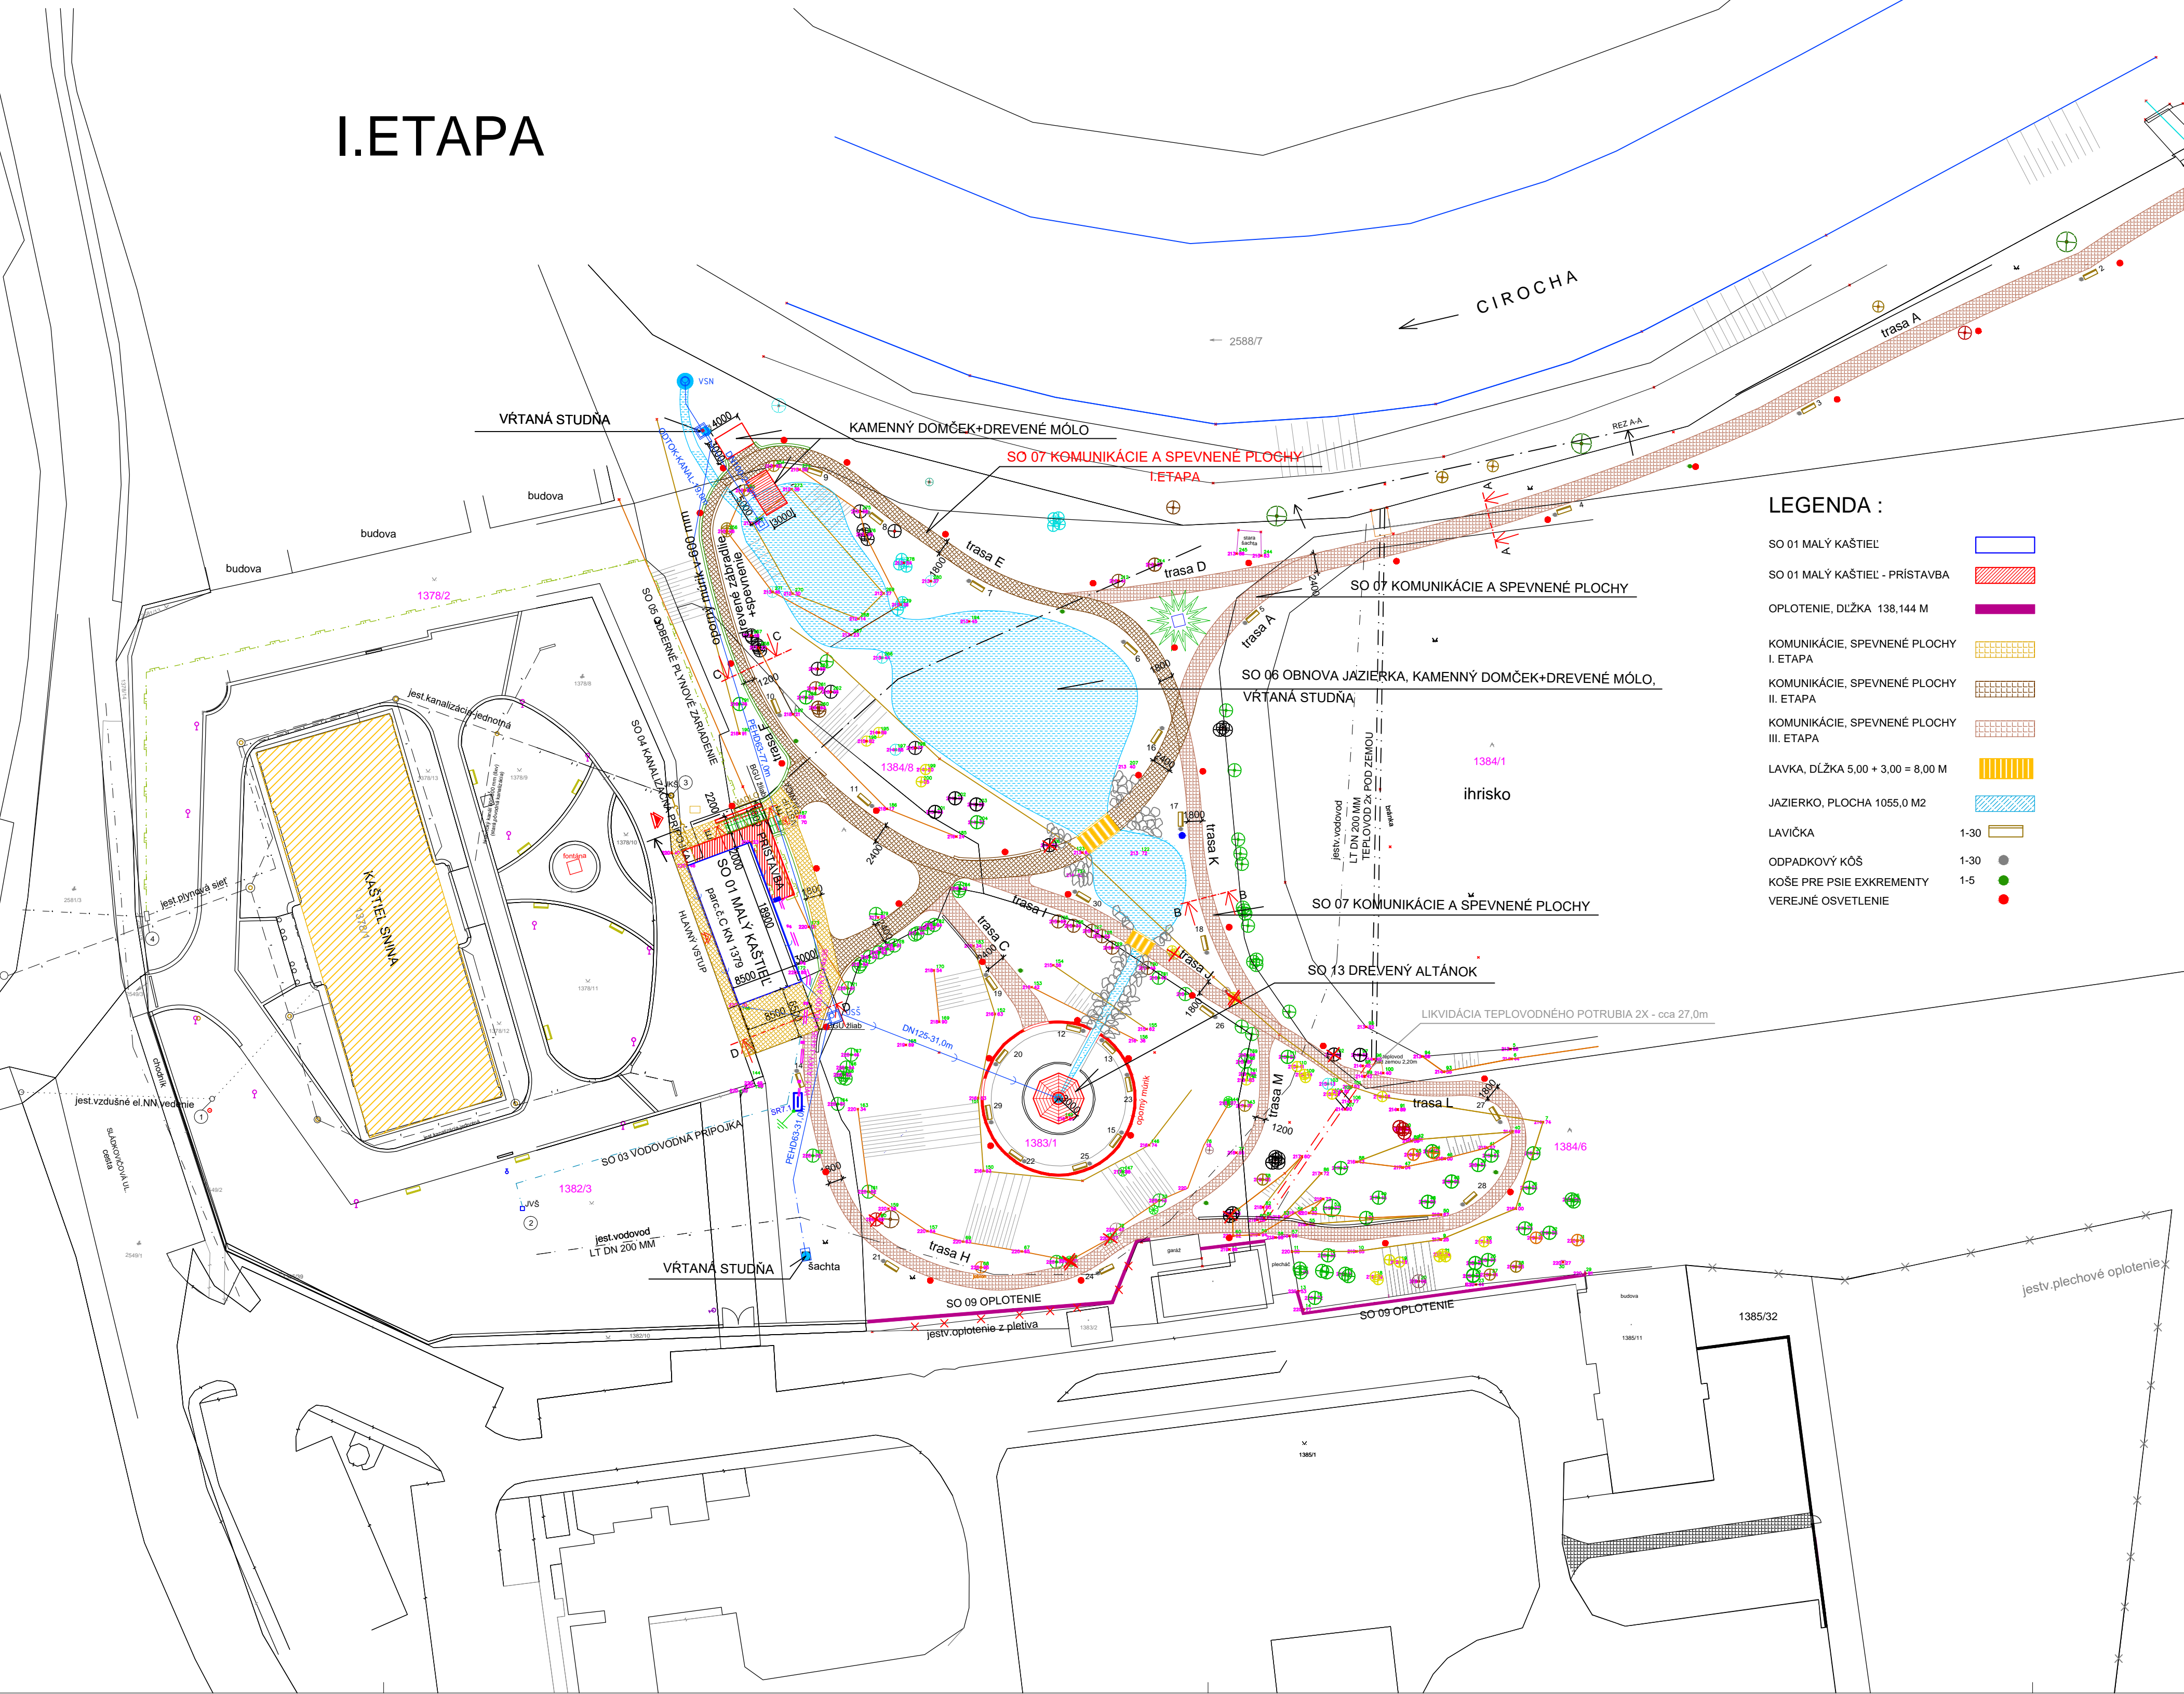

Zodpovedný projektant:	Ing.arch. Jozef BAJUS	
Projektant:	Ing.Ivana MEGOVÁ	
Stavba:		
OBNOVA HISTORICKEJ PAMIATKY MALÝ KAŠTIEĽ - SNINA		
Objekt:	SO 07 KOMUNIKÁCIE A SPEVNENÁ PLOCHA	Miesto:SNINA, parc.č. C KN 1378/2,1378/8, 1379,1382/3,1383/1,1384/1,1384/3,1384/4, 1384/6,1384/8,1385/32,2549/1
Diel:	ASR	Investor: MESTO SNINA, Srojárská 2060/95
Predmet výkresu:		
SITUÁCIA UMIESTNENIA		
Stupeň PD:	RP	Kód objektu
		Kód profesie
		ASR

PROJEKČNÁ KANCELÁRIA	
STROJÁRSKA 2060/SNINA	
Formát:	8 x A4
Dátum:	02/2014
Číslo zákazky:	09/2013
Špecifické číslo:	
Kotované:	MM
Mierka:	M 1:500
Číslo výkresu:	01