
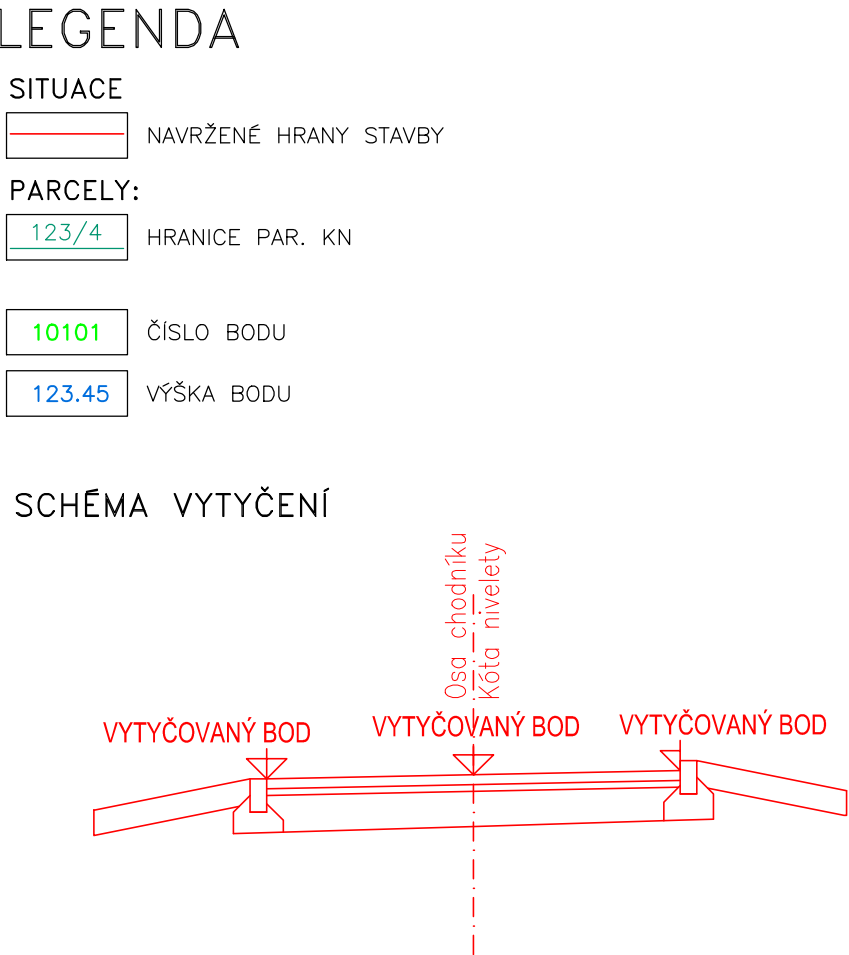


VYTYČOVACÍ VÝKRES 1:250
SO 101 CHODNÍK

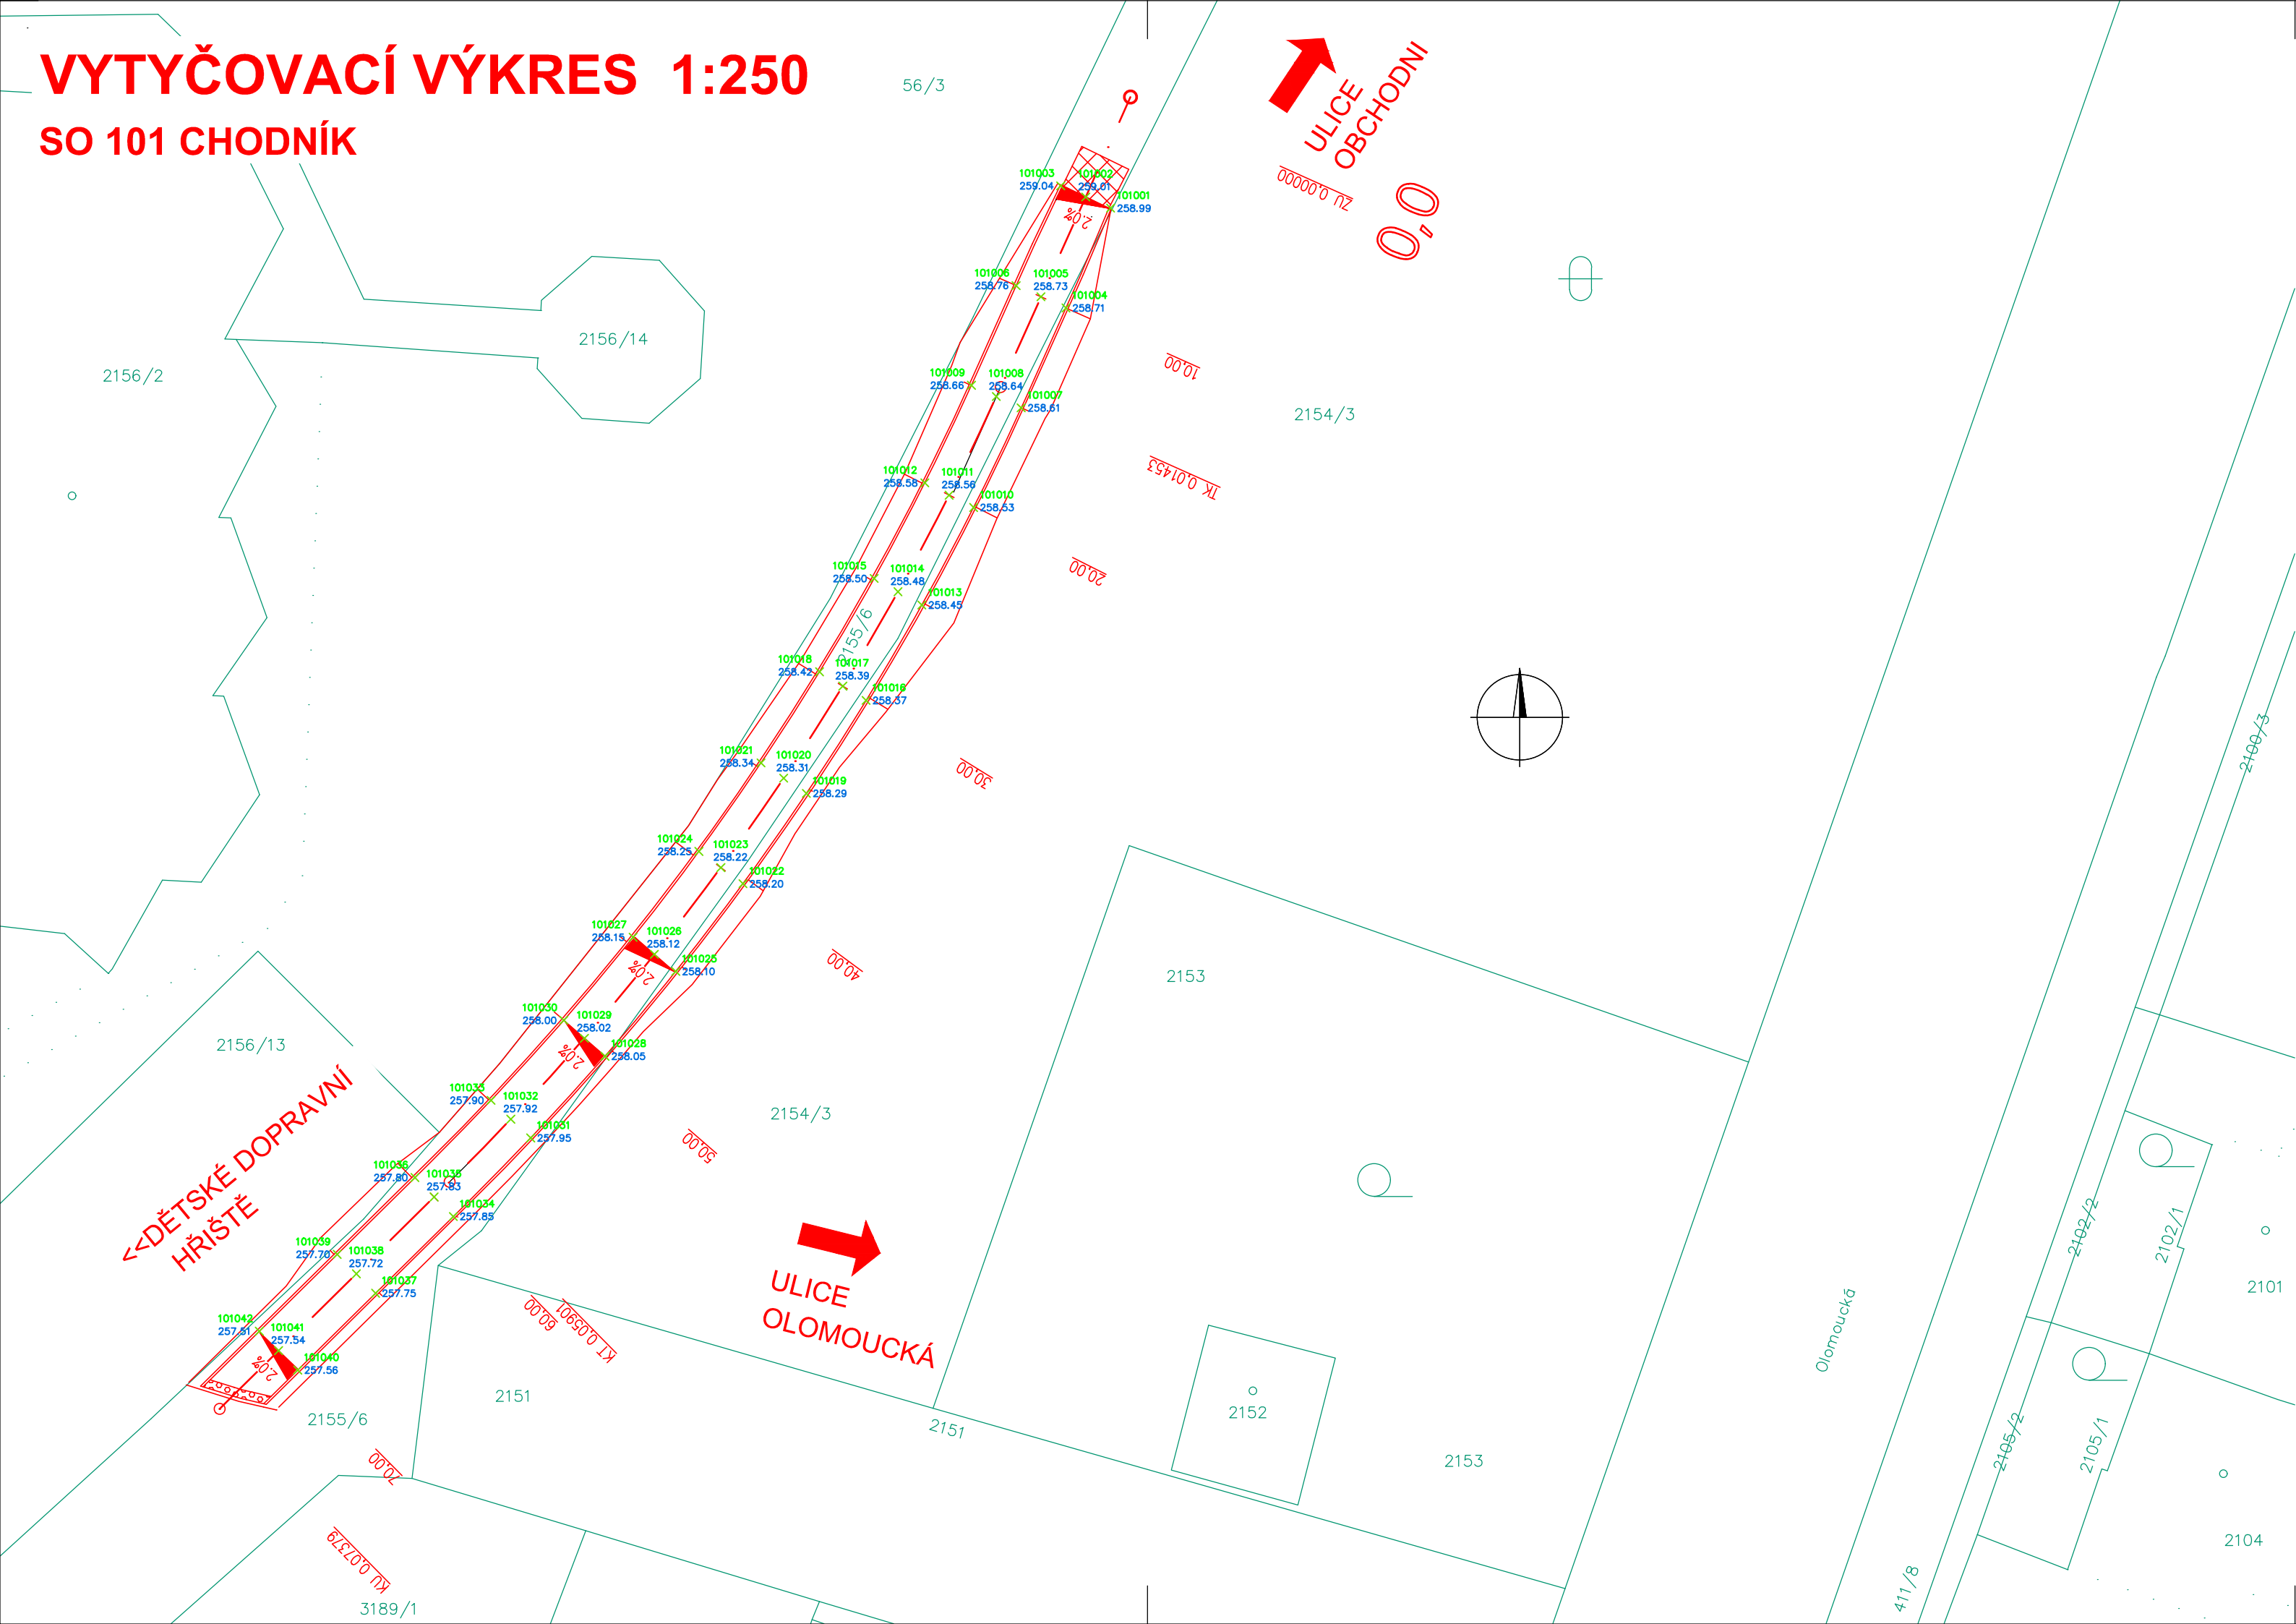

D


DPS + PDPS

SO 101

OBJEDNATEL:

Město Šternberk
Horní náměstí 78/16, 785 01 Šternberk

ŠTERNBERK, CHODNÍK K DĚTSKÉMU
DOPRAVNÍMU HŘIŠTI

SOUŘAD. SYSTÉM: S-JTSK			VÝŠKOVÝ SYSTÉM: B.p.v.	
VEDOUČÍ PROJEKTANT	ING. STEJSKAL	Stejskal	<div></div> <div>Ing. Filip Stejskal</div> <div>Projekce dopravních staveb</div> <div>732 165 762 • stejskal.filip@gmail.com</div>	
ZODPOVĚDNÝ PROJEKTANT	ING. STEJSKAL	Stejskal		
VYPRACOVAL	ING. STEJSKAL	Stejskal		
KRAJ: OLOMOUCKÝ	KÚ: ŠTERNBERK			
NÁZEV ČÁSTI:			DATUM	SRPEN 2025
D DOKUMENTACE OBJEKTŮ			FORMÁT	3 A4
			MĚŘITKO	1:250
			ÚČEL	DPS + PDPS
			ČÍS. ZAKÁZKY	
OBJEKT:	SO 101 – CHODNÍK		ČÍS. SOUPRAVY	ČÍS. VÝKRESU
PŘÍLOHA:	VYTYČOVACÍ VÝKRES			07