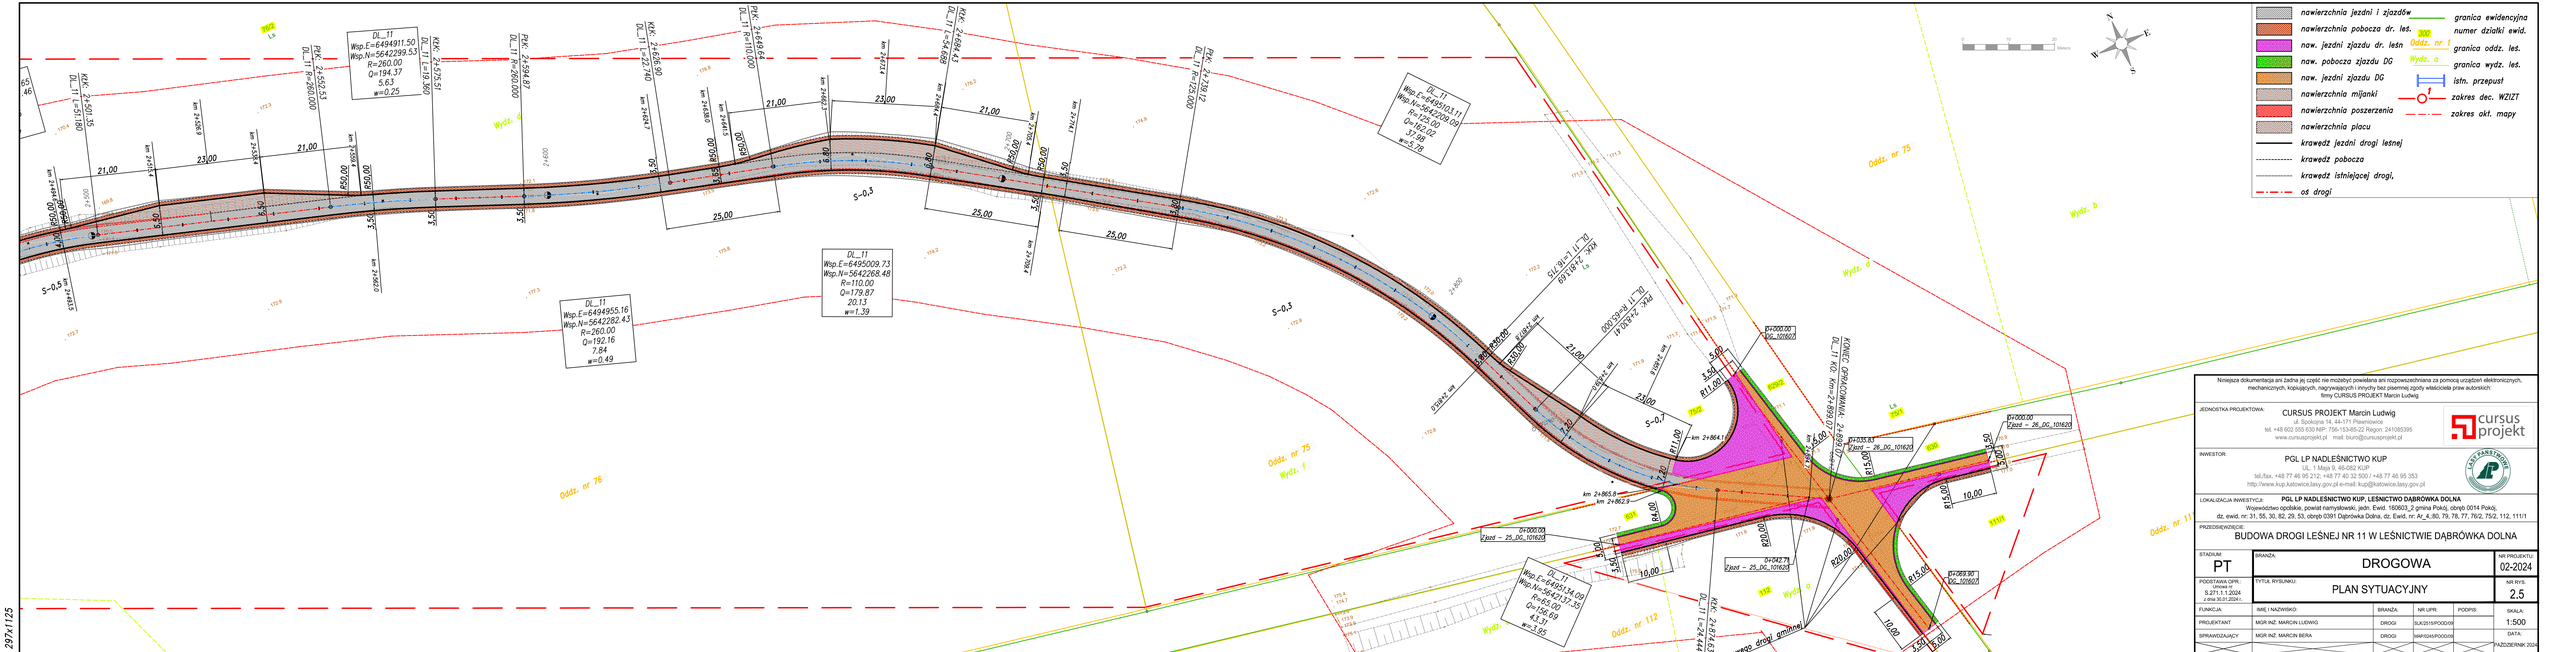
DL_11
Wsp.E=6494911.50
Wsp.N=5642299.53
R=260.00
Q=194.37
5.63
w=0.25
DL_11
Wsp.E=6495009.73
Wsp.N=5642268.48
R=110.00
Q=179.87
20.13
w=1.39
DL_11
Wsp.E=6494955.16
Wsp.N=5642282.43
R=260.00
Q=192.16
7.84
w=0.49
DL_11
Wsp.E=6495103.11
Wsp.N=5642209.09
R=125.00
DL_11
Wsp.E=6495151.09
Wsp.N=5642137.35
R=65.00
Q=156.69
43.31
w=3.95
Oddz. nr 75
Oddz. nr 76
Oddz. nr 112
Oddz. nr 117
Wydz. a
Wydz. b
Wydz. c
Wydz. d
Wydz. e
Wydz. f
Wydz. g
km 2+864.1
km 2+865.6
