


Katastrální situační výkres

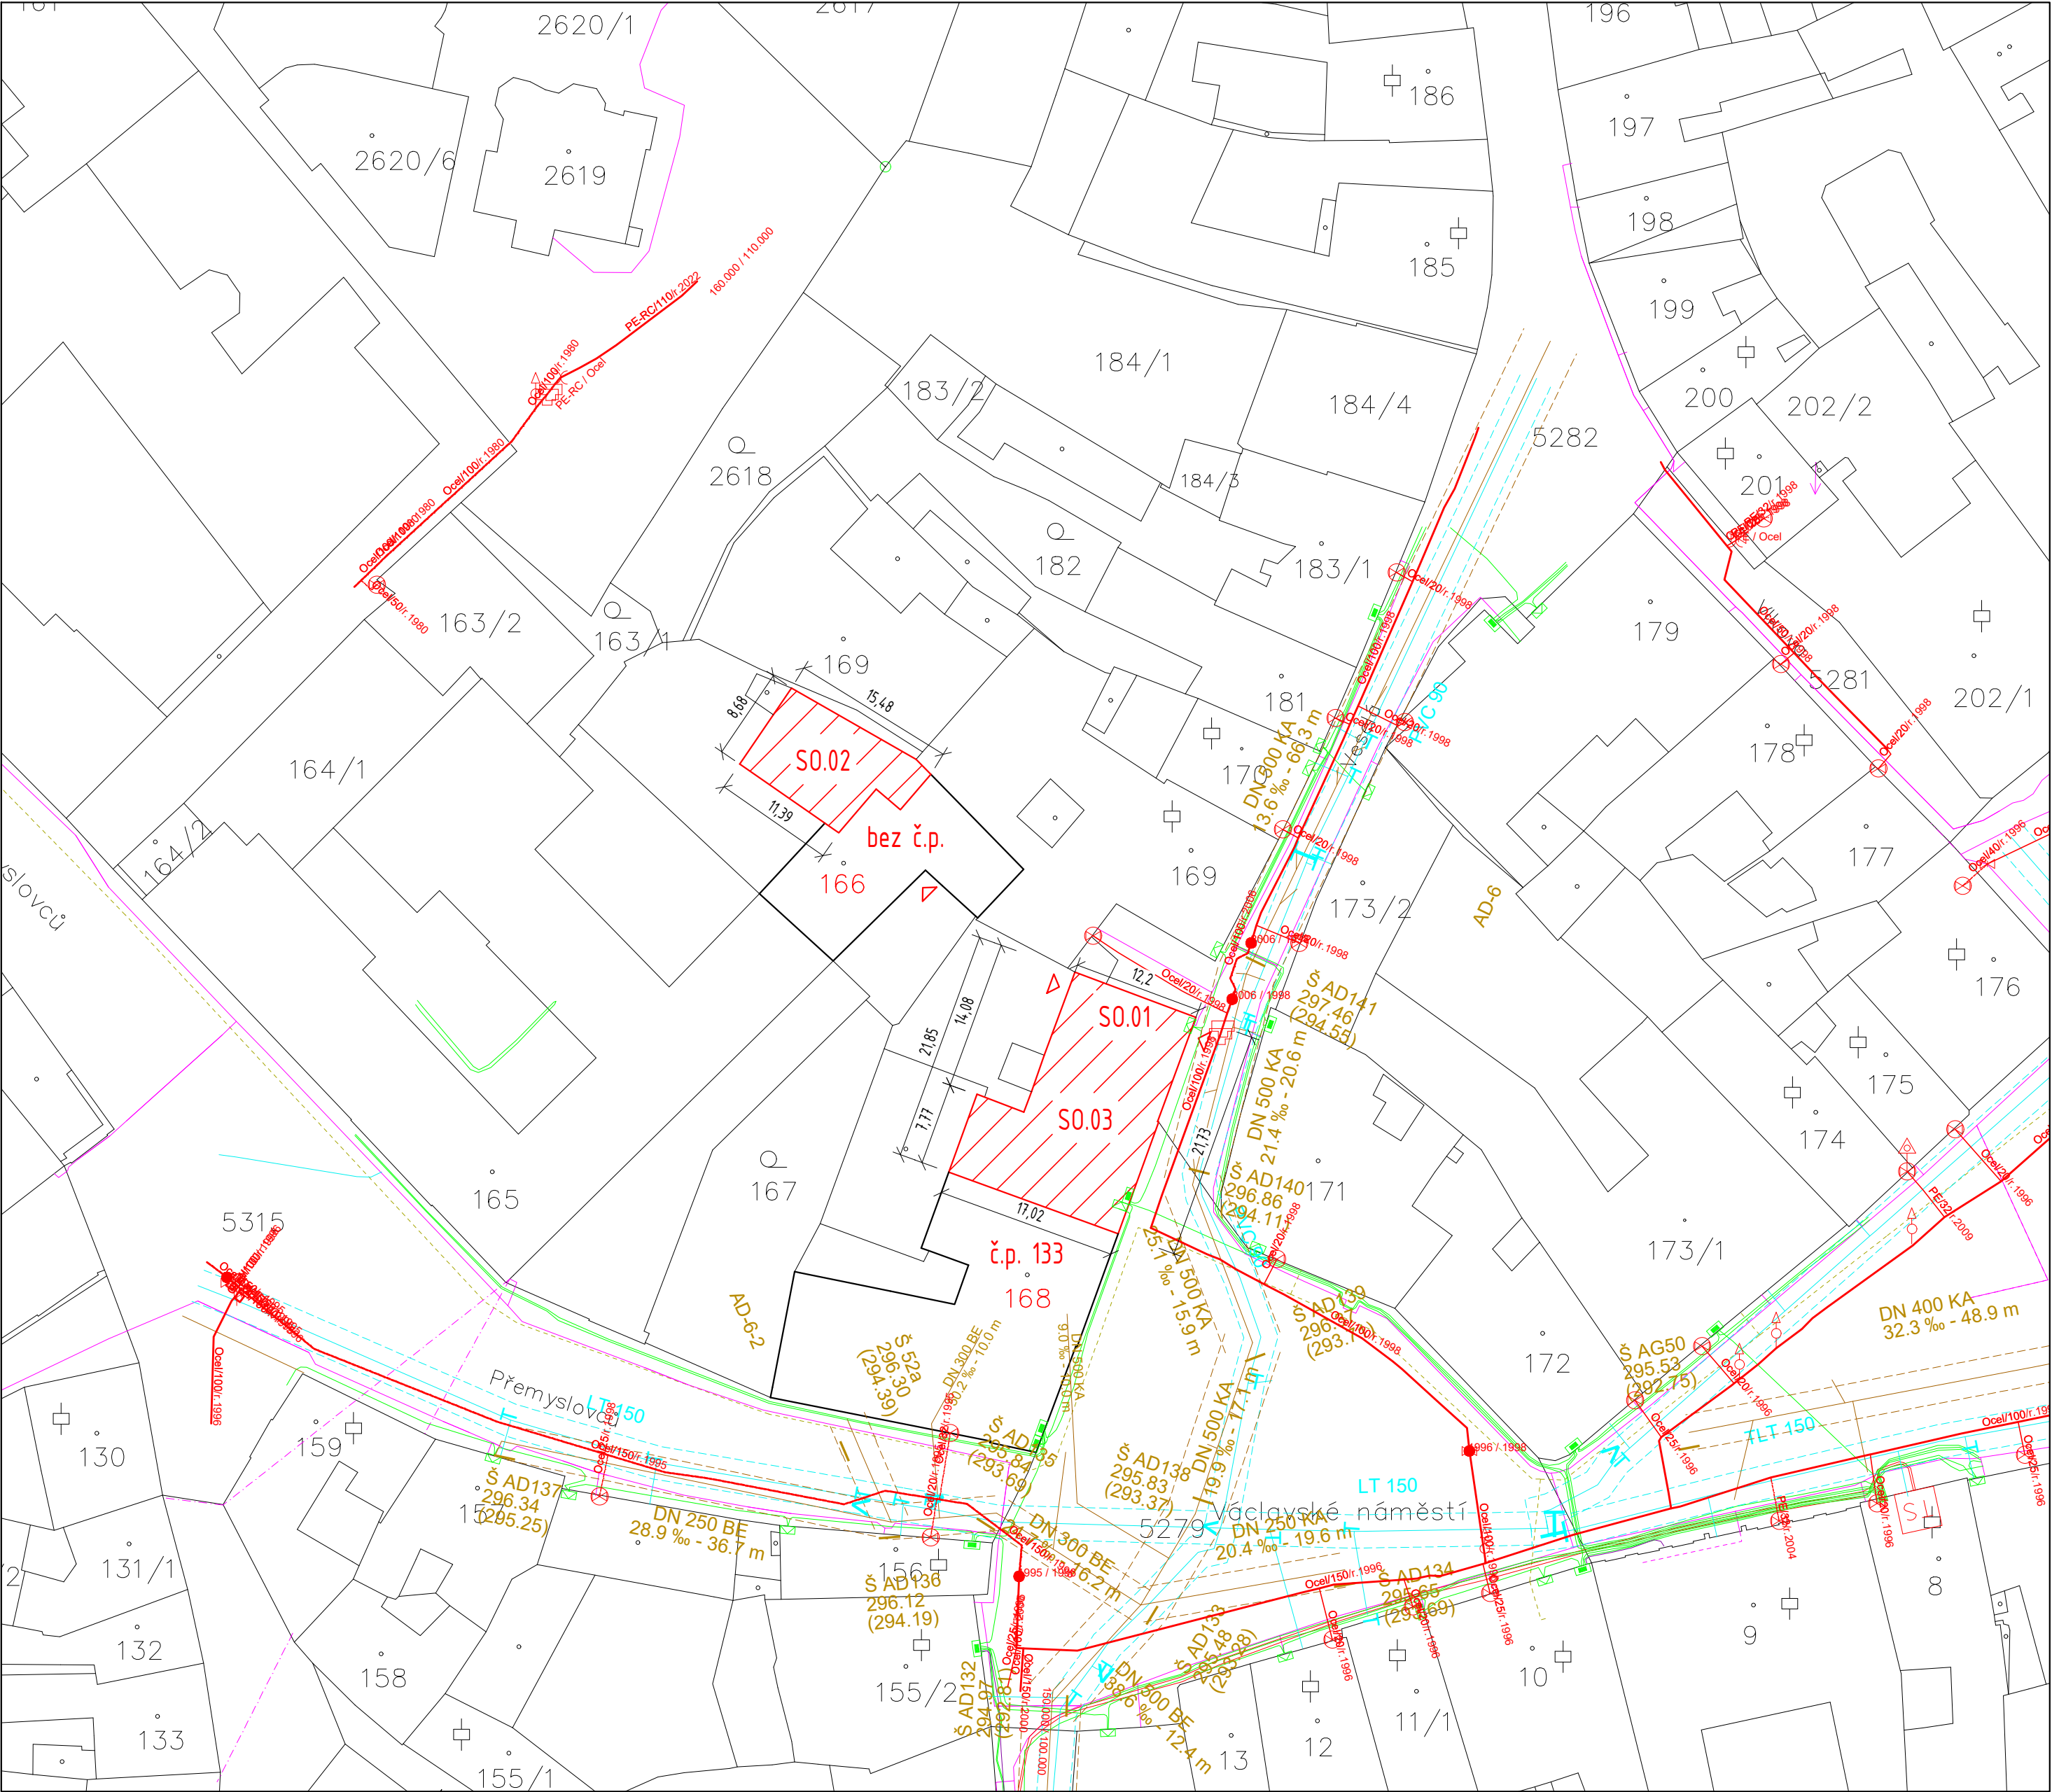

LEGENDA

- ŘEŠENÉ OBJEKTY OBČANSKÉHO VYBAVENÍ  
ZŠ Václavské náměstí č.p.133, ZNOJMO
- 166,168 DOTČENÉ POZEMKY
- 169 SOUSEDNÍ POZEMKY
- VSTUP DO OBJEKTU

DOTČENÝ POZEMEK

Informace o pozemku  
Parcelní číslo: 166  
Obec: Znojmo [593711]  
Katastrální území: Znojmo-město [793418]  
Číslo LV: 10001  
Výměra [m2]: 714  
Typ parcely: Parcela katastru nemovitostí  
Mapový list: DKM  
Určení výměry: Ze souřadnic v S-JTSK  
Druh pozemku: zastavěná plocha a nádvoří  
Součástí je stavba  
Budova bez čísla popisného nebo evidenčního: stavba občanského vybavení  
Stavba stojí na pozemku: p. č. 166  
Stavební objekt: bez č. p. / č. ev.  
Vlastníci, jiní oprávnění  
Vlastnické právo Podíl  
Město Znojmo, Obroková 1/12, 66902 Znojmo  
Způsob ochrany nemovitosti  
Název  
pam. rezervace - budova, pozemek v památkové rezervaci  
Seznam BPEJ  
Parcela nemá evidované BPEJ.  
Omezení vlastnického práva  
Nejsou evidována žádná omezení.  
Jiné zápisy  
Typ  
Změna výměr obnovou operátu

DOTČENÝ POZEMEK

Informace o pozemku  
Parcelní číslo: 168  
Obec: Znojmo [593711]  
Katastrální území: Znojmo-město [793418]  
Číslo LV: 10001  
Výměra [m2]: 1208  
Typ parcely: Parcela katastru nemovitostí  
Mapový list: DKM  
Určení výměry: Ze souřadnic v S-JTSK  
Druh pozemku: zastavěná plocha a nádvoří  
Součástí je stavba  
Budova s číslem popisným: Znojmo [412741], č. p. 133;  
stavba občanského vybavení  
Stavba stojí na pozemku: p. č. 168  
Stavební objekt: č. p. 133  
Ulice: Václavské náměstí  
Adresní místa: Václavské náměstí 133/8  
Vlastníci, jiní oprávnění  
Vlastnické právo Podíl  
Město Znojmo, Obroková 1/12, 66902 Znojmo  
Způsob ochrany nemovitosti  
Název  
pam. rezervace - budova, pozemek v památkové rezervaci  
Seznam BPEJ  
Parcela nemá evidované BPEJ.  
Omezení vlastnického práva  
Nejsou evidována žádná omezení.  
Jiné zápisy  
Typ  
Změna výměr obnovou operátu

PROJEKTOVÁ DOKUMENTACE JE ZPRACOVÁNA PRO PROVEDENÍ STAVBY.

Zodpovědný projektant:	Vypracoval:	Kreslil:
Ing. Martin Večeřa ČKAIT: 100 7282 tel. +420 777 605 109	Štěpán Maixner stepanmaixner@seznam.cz tel. +420 608 153 029	Štěpán Maixner stepanmaixner@seznam.cz tel. +420 608 153 029
Kraj: Jihomoravský	Místo: parcela č. 166, 168 v k.ú. Znojmo-město	
Investor:	Město Znojmo Obroková 1/12, 669 02 Znojmo	
Název stavby:	SO.01, SO.02 a SO.03 - Zateplení částí objektů občanského vybavení (ZŠ Václavské náměstí), č.p. 133, ul. Václavské nám., Znojmo	
Název výkresu:	Katastrální situační výkres	



Vrbkova 3973/1, 669 02 Znojmo  
email: info@kastnerprojekt.cz  
web: www.kastnerprojekt.cz  
tel.: +420 777 605 109