


Koordinační situační výkres

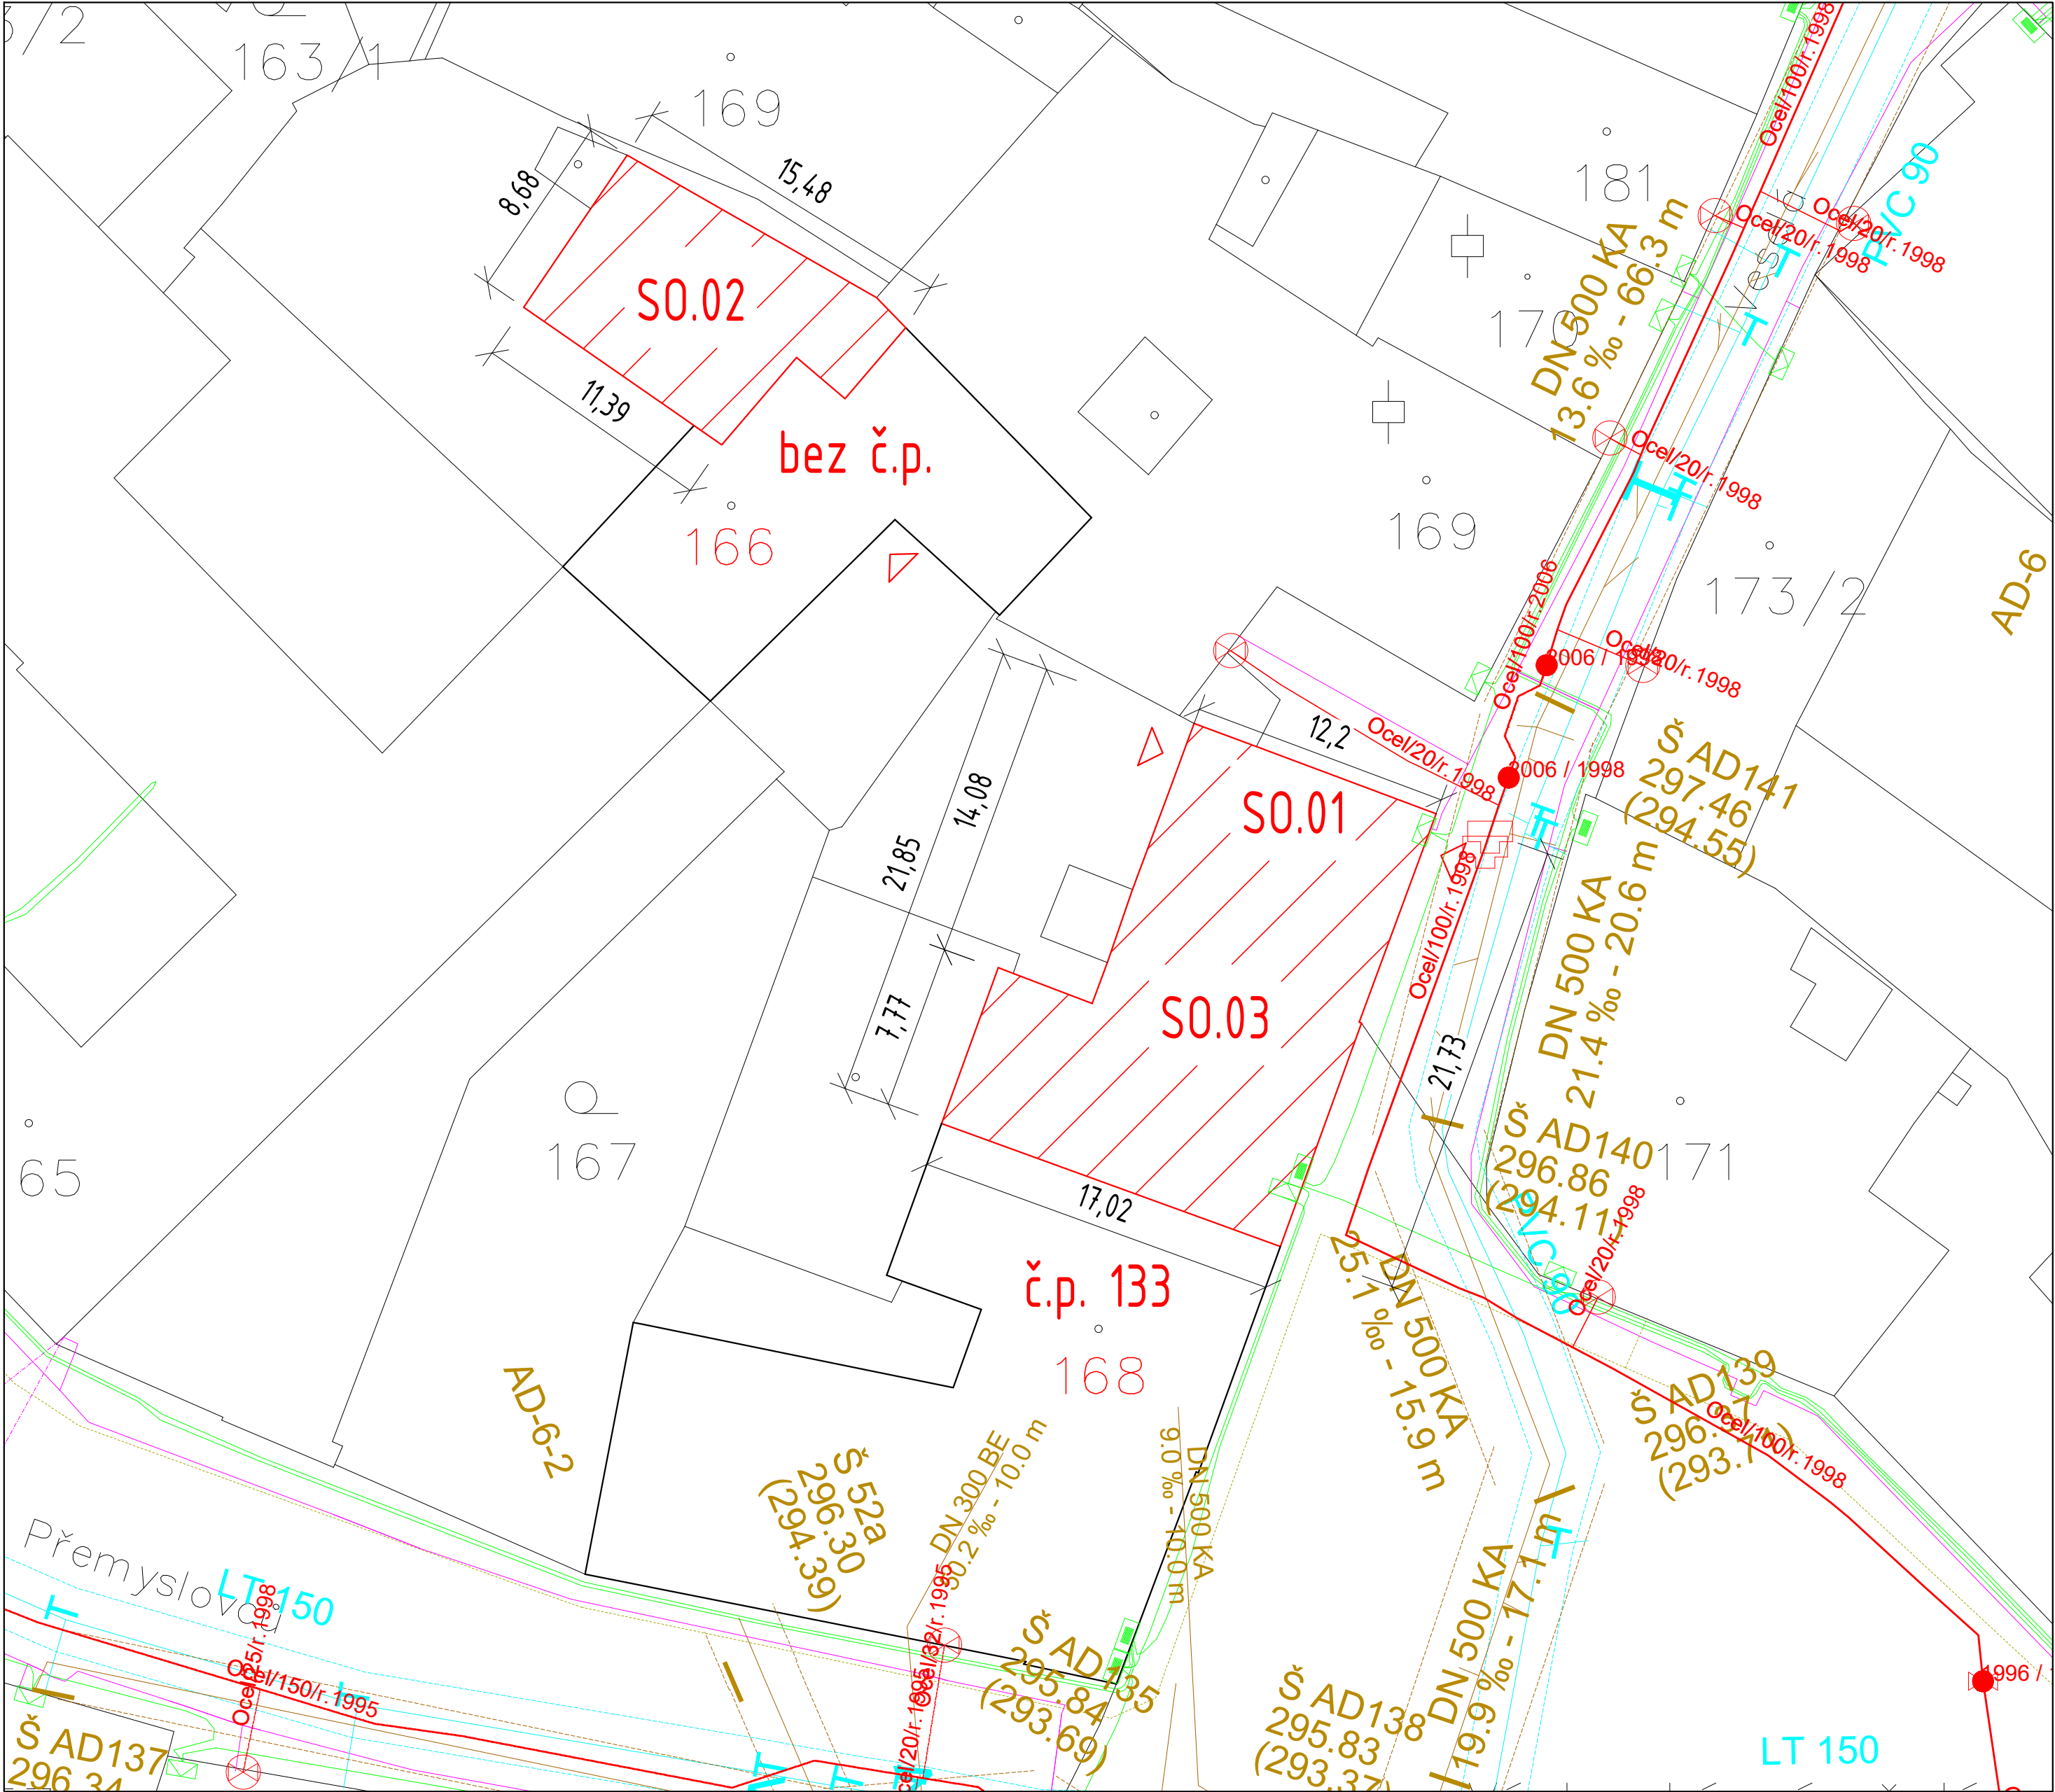

LEGENDA

- ŘEŠENÉ OBJEKTY OBČANSKÉHO VYBAVENÍ  
ZŠ Václavské náměstí č.p.133, ZNOJMO
- 166,168

DOTČENÉ POZEMKY
- 169

SOUSEDNÍ POZEMKY
- VSTUP DO OBJEKTU

150 Hranice a čísla katastru dle KN

Legenda stávajících sítí technické infrastruktury

- Gravitační kanalizace splašková
- Podzemní vedení NN
- Nadzemní vedení VN
- Vodovodní řad
- Sdělovací vedení podzemní
- Plynovod
- Přípojková skříň / Elektroměrová skříň
- Rozvodná soustava: 3PEN-50Hz, 400/230V,TN-C
- Ochrana před nebezpečným dotykovým napětím: automatickým odpojením od zdroje

Legenda stavebních a inženýrských objektů

SO.01 - Zateplení části objektu občanského vybavení č.p. 133/8 na pozemku parc. č. 168, k.ú. Znojmo-město. Jedná se o objekt základní školy (budova druhého stupně) – ZŠ Václavské náměstí ve Znojmě. Řešený záměr zahrnuje zateplení vnitřní stěny a stropní konstrukce (podhledu) v chodbě v 1. nadzemním podlaží.

SO.02 - Zateplení části objektu občanského vybavení bez č.p. na pozemku č. 166, k.ú. Znojmo-město. Jedná se o objekt základní školy (budova prvního stupně) – ZŠ Václavské náměstí ve Znojmě. Řešený záměr zahrnuje zateplení půdních prostor ve 3 a 4. nadzemním podlaží.

SO.03 - Zateplení části objektu občanského vybavení č.p.133 na pozemku č. 168, k.ú. Znojmo-město. Jedná se o objekt základní školy (budova druhého stupně) – ZŠ Václavské náměstí ve Znojmě. Řešený záměr zahrnuje zateplení půdních prostor ve 3 a 4. nadzemním podlaží.

PROJEKTOVÁ DOKUMENTACE JE ZPRACOVÁNA PRO PROVEDENÍ STAVBY.

Zodpovědný projektant:	Vypracoval:	Kreslil:
Ing. Martin Večeřa ČKAIT: 100 7282 tel. +420 777 605 109	Štěpán Maixner stepanmaixner@seznam.cz tel. +420 608 153 029	Štěpán Maixner stepanmaixner@seznam.cz tel. +420 608 153 029
Kraj:	Jihomoravský	Místo: parcela č. 166, 168 v k.ú. Znojmo-město
Investor:	Město Znojmo Obroková 1/12, 669 02 Znojmo	
Název stavby:	SO.01, SO.02 a SO.03 - Zateplení části objektů občanského vybavení (ZŠ Václavské náměstí), č.p. 133, ul. Václavské nám., Znojmo	
Název výkresu:	Koordinační situační výkres	
Účel projektu:	DPS	
Datum:	04/2026	
Měřítko:	1:250	
Číslo výkresu:	C.2	



Vrbkova 3973/1, 669 02 Znojmo  
email: info@kastnerprojekt.cz  
web: www.kastnerprojekt.cz  
tel.: +420 777 605 109