
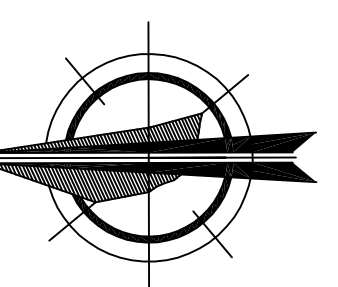


# M E S T S K Á P O L I K L I N I K A S E N I C A

## TABUĽKA MIESTNOSTÍ:

Č.M.	NÁZOV MIESTNOSTI	PLOCHA /m <sup>2</sup> /			ÚPRAVA	POZN.
		ČUP	PTV	PKO		
01.01	SKLAD ZDRAV. MATERIÁLU	37,50			B	
01.02	STROJOVNÁ VZT		8,90		P1 B+E	SP2
01.03	RDG VÝŠETROVNÁ	37,50			P4 F+C	SP3 ker.obk.v=1800mm za umyvadlom
01.03a	VYZLIEKACÍ BOX	6,00			P3 B+E	SP2
01.03b	VYZLIEKACÍ BOX	3,60			P1 B+E	SP2
01.04	RECEPCIA	9,80			P3 B+C+E	SP2+4 ker.obk.v=1800mm za umyvadlom
01.05	OVĽAČ	9,95			P3 B+E	SP2+4
01.05a	DENNÁ MIESTN. ZAMESTNANCOV	11,10			P3 A+B +C+E	SP2+4 ker.obk.v=1800mm za umyvadlom
01.06	MANIPULAČNÝ PRIESTOR	10,80			B+E	SP1
01.07	DIELŇA	19,95			A+B	
01.30	CHODBA			66,75		SP5
01.35	CHODBA			22,15		SP5
01.52	ROZVODŇA		12,30			SP5
01.56	HALA			64,15		SP5
01.72	CHODBA			77,45	P2	D+E SP2+4
SPOLU		136,30	21,20	230,50		

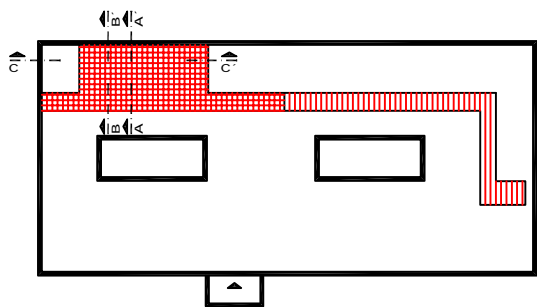


NÁVRH

PEČIATKA A PODPIS / ZODPOVEDNÝ PROJEKTANT /	PEČIATKA A PODPIS / HAP /	PEČIATKA A PODPIS / MEDIAPROJEKT /	SADA ČÍSLO
--	------------------------------	---------------------------------------	---------------

- 3,600

HLARCH.(INŽ.) PROJEKTU Ing.arch.J.KVETĀN	ZODP.PROJEKTANT Ing.arch.J.KVETĀN	<b>mediprojekt</b> s.r.o. projektovanie zdravotnickej a občianskej výstavby
AUTOR PROJEKTU Ing.arch. JAROSLAV KVETĀN - autorizovaný architekt SKA	DRUH PROJ. ARCH.	
VYPRACOVAL MIROSLAVA MALOVÁ		
KONTROLOVAL Ing.arch. JAROSLAV KVETĀN - autorizovaný architekt SKA		
INVESTOR MESTSKÁ POLIKLINIKA SENICA, a. s., SOTINSKÁ 1588/1, 905 01 SENICA		
NÁZOV A MIESTO STAVBY ZMENA DOKONČENEJ STAVBY MESTSKÁ POLIKLINIKA SENICA PRACOVISKO RDG - I.P.P. STAVEBNOU ÚPRAVOU	DÁTUM 10.04.2024	MAREC 2024
	FORMÁT 10 A4	
	Č. ZÁKAZKY 327/2023	
	STUPEŇ PROJEKT	
DRUH VÝKRESU PŌDORYS I. PODZEMNEHO PODLAŽIA	MIERKA 1:100	ČÍSLO VÝKRESU E <sub>1</sub> - 1

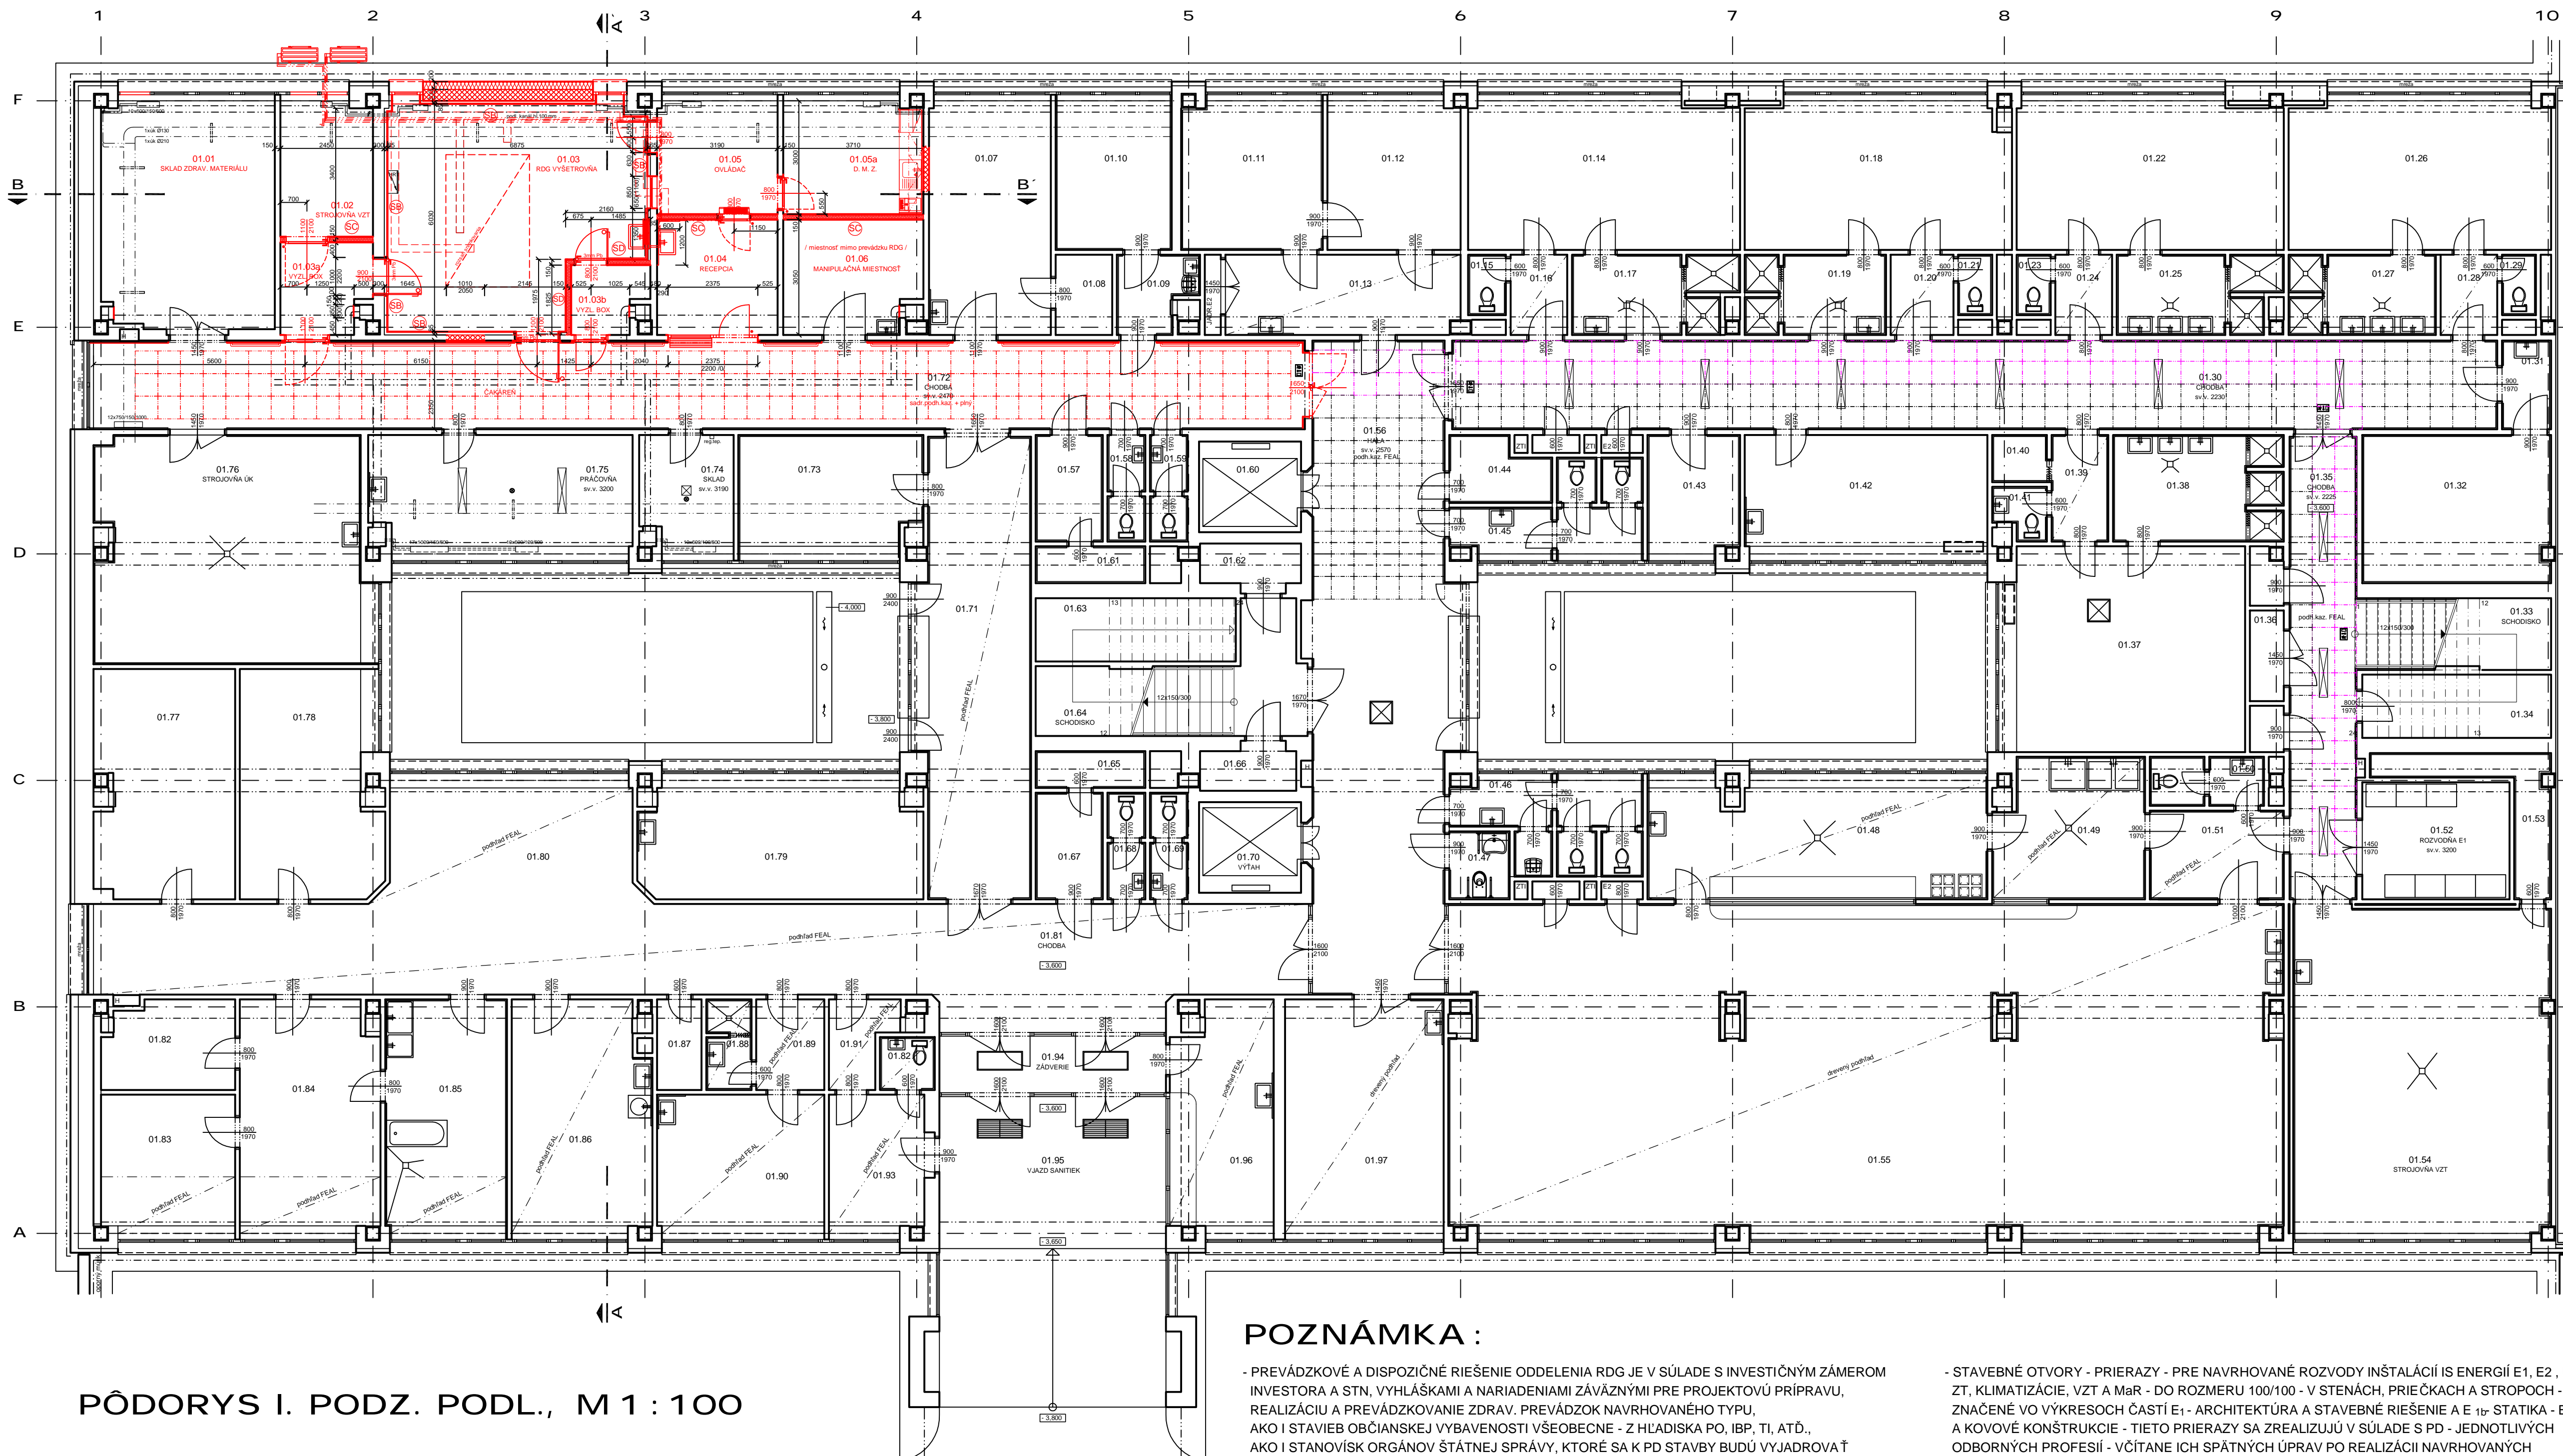

PŌDORYS I. PODZ. PODL., M 1 : 100

### POZNĀMKA :

- PREVĀDZKOVÉ A DISPOZIČNÉ RIĚSENIE ODDELENIA RDG JE V SÚĽADE S INVESTIČNÝM ZÁMEROM INVESTORA A STN, VYHLÁŠKAMI A NARIADENIAMÍ ZÁVÄZNÝMI PRE PROJEKTOVÚ PRIPRÁVU, REALIZÁCIU A PREVĀDZKOVANIE ZDRAV. PREVĀDZOK NAVRHOVANÉHO TYPU, AKO I STAVIEB OBČIANSKEJ VYBAVENOSTI VŠEOBECNE - Z HLADISKA PO, IBP, TI, ATĎ., AKO I STANOVISKŮ ORGĀNOV ŠTĀTNEJ SPRĀVY, KTORÉ SA K PD STAVBY BUDŮ VYJADROVAĎ

- STAVEBNÉ OTVORY - PRIERAZY - PRE NAVRHOVANÉ ROZVODY INŠTALÁCIÍ IS ENERGIÍ E1, E2, ŮK, ZT, KLIMATIZÁCIE, VZT A MaR - DO ROZMERU 100/100 - V STENÁCH, PRIĚČKÁCH A STROPOCH - NIE SŮ ZNAČENÉ VO VÝKRESOCH ČASŤI E1 - ARCHITEKTŮRA A STAVEBNÉ RIĚSENIE A E 1<sub>1</sub> STATIKA - BET. A KOVOVÉ KONŠTRUKCIE - TIETO PRIERAZY SA ZREALIZUJŮ V SŮĽADE S PD - JEDNOTĽIVÝCH ODBORNÝCH PROFESIÍ - VČITĀNE ICH SPĀTNÝCH ŮPRAV PO REALIZÁCIÍ NAVRHOVANÝCH ROZVODOV INŠTALÁCIÍ IS A ENERGIÍ