


VYTYČOVACÍ VÝKRES  
PUŠKINOVA ULICA  
M1:250

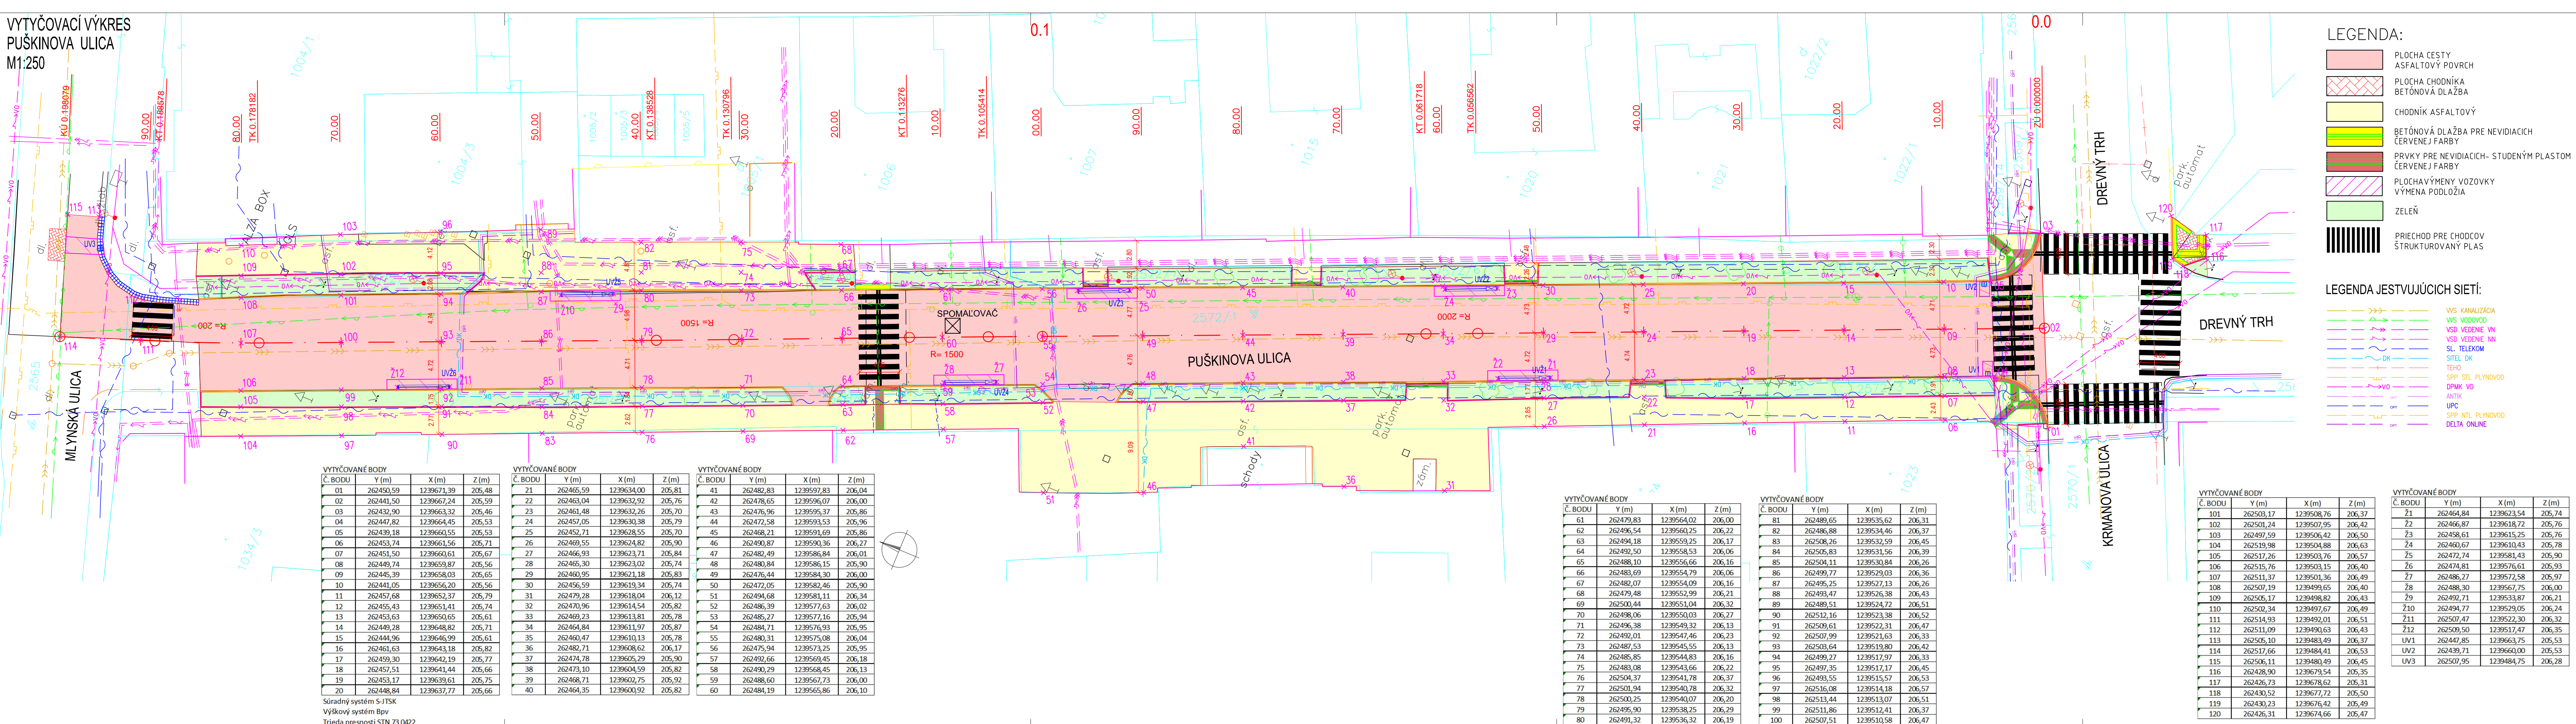

- LEGENDA:
- PLOCHA CESTY  
ASFALTOVÝ POVRCH
  - PLOCHA CHODNÍKA  
BETÓNOVÁ DLAŽBA
  - CHODNÍK ASFALTOVÝ
  - BETÓNOVÁ DLAŽBA PRE NEVIDIACICH  
ČERVEJ FARBÝ
  - PRVKY PRE NEVIDIACICH-  
STUDENÝM PLASTOM  
ČERVEJ FARBÝ
  - PLOCHAVÝMENY VOZOVKY  
VÝMENA PODLOŽIA
  - ZELEŇ
  - PRIECHOD PRE CHODCOV  
ŠTRUKTUROVANÝ PLAS

- LEGENDA JESTVUJÚCICH SIETÍ:
- VVS KANALIZÁCIA
  - VVS VODOVOD
  - VSD VEDENIE VN
  - VSD VEDENIE NN
  - SL. TELEKOM
  - SITEL DK
  - TEHO
  - SPP STL PLYNOVOD
  - DPMK VO
  - ANTIK
  - UPC
  - SPP NTL PLYNOVOD
  - DELTA ONLINE

| VYTYČOVANÉ BODY |           |            |        |
|-----------------|-----------|------------|--------|
| Č. BODU         | Y (m)     | X (m)      | Z (m)  |
| 01              | 262450,59 | 1239671,39 | 205,48 |
| 02              | 262441,50 | 1239667,24 | 205,59 |
| 03              | 262432,90 | 1239663,32 | 205,46 |
| 04              | 262447,82 | 1239664,45 | 205,53 |
| 05              | 262439,18 | 1239660,55 | 205,53 |
| 06              | 262453,74 | 1239661,56 | 205,71 |
| 07              | 262451,50 | 1239660,61 | 205,67 |
| 08              | 262449,74 | 1239659,87 | 205,56 |
| 09              | 262445,39 | 1239658,03 | 205,65 |
| 10              | 262441,05 | 1239656,20 | 205,56 |
| 11              | 262457,68 | 1239652,37 | 205,79 |
| 12              | 262455,43 | 1239651,41 | 205,74 |
| 13              | 262453,63 | 1239650,65 | 205,61 |
| 14              | 262449,28 | 1239648,82 | 205,71 |
| 15              | 262444,96 | 1239646,99 | 205,61 |
| 16              | 262461,63 | 1239643,18 | 205,82 |
| 17              | 262459,30 | 1239642,19 | 205,77 |
| 18              | 262457,51 | 1239641,44 | 205,66 |
| 19              | 262453,17 | 1239639,61 | 205,75 |
| 20              | 262448,84 | 1239637,77 | 205,66 |

| VYTYČOVANÉ BODY |           |            |        |
|-----------------|-----------|------------|--------|
| Č. BODU         | Y (m)     | X (m)      | Z (m)  |
| 21              | 262465,59 | 1239634,00 | 205,81 |
| 22              | 262463,04 | 1239632,92 | 205,76 |
| 23              | 262461,48 | 1239632,26 | 205,70 |
| 24              | 262457,05 | 1239630,38 | 205,79 |
| 25              | 262452,71 | 1239628,55 | 205,70 |
| 26              | 262469,55 | 1239624,82 | 205,90 |
| 27              | 262466,93 | 1239623,71 | 205,84 |
| 28              | 262465,30 | 1239623,02 | 205,74 |
| 29              | 262460,95 | 1239621,18 | 205,83 |
| 30              | 262456,59 | 1239619,34 | 205,74 |
| 31              | 262479,28 | 1239618,04 | 206,12 |
| 32              | 262470,96 | 1239614,54 | 205,82 |
| 33              | 262469,23 | 1239613,81 | 205,78 |
| 34              | 262464,84 | 1239611,97 | 205,87 |
| 35              | 262460,47 | 1239610,13 | 205,78 |
| 36              | 262482,71 | 1239608,62 | 206,17 |
| 37              | 262474,78 | 1239605,29 | 205,90 |
| 38              | 262473,10 | 1239604,59 | 205,82 |
| 39              | 262468,71 | 1239602,65 | 205,92 |
| 40              | 262464,35 | 1239600,92 | 205,82 |

| VYTYČOVANÉ BODY |           |            |        |
|-----------------|-----------|------------|--------|
| Č. BODU         | Y (m)     | X (m)      | Z (m)  |
| 41              | 262482,83 | 1239597,83 | 206,04 |
| 42              | 262478,65 | 1239596,07 | 206,00 |
| 43              | 262476,96 | 1239595,37 | 205,86 |
| 44              | 262472,58 | 1239593,53 | 205,96 |
| 45              | 262468,21 | 1239591,69 | 205,86 |
| 46              | 262490,87 | 1239590,36 | 206,27 |
| 47              | 262482,49 | 1239586,84 | 206,01 |
| 48              | 262480,84 | 1239586,15 | 205,90 |
| 49              | 262476,44 | 1239584,30 | 206,00 |
| 50              | 262472,05 | 1239582,46 | 205,90 |
| 51              | 262494,68 | 1239581,11 | 206,34 |
| 52              | 262486,39 | 1239577,63 | 206,02 |
| 53              | 262485,27 | 1239577,16 | 205,94 |
| 54              | 262484,71 | 1239576,93 | 205,95 |
| 55              | 262480,31 | 1239575,08 | 206,04 |
| 56              | 262475,94 | 1239573,25 | 205,95 |
| 57              | 262492,66 | 1239569,45 | 206,18 |
| 58              | 262490,29 | 1239568,45 | 206,13 |
| 59              | 262468,71 | 1239567,73 | 206,00 |
| 60              | 262484,19 | 1239565,86 | 206,10 |

Súradný systém: S-JTSK  
Výškový systém: Bpv  
Trieda presnosti: STN 73 0422

| VYTYČOVANÉ BODY |           |            |        |
|-----------------|-----------|------------|--------|
| Č. BODU         | Y (m)     | X (m)      | Z (m)  |
| 61              | 262479,83 | 1239564,02 | 206,00 |
| 62              | 262496,54 | 1239560,25 | 206,22 |
| 63              | 262494,18 | 1239559,25 | 206,17 |
| 64              | 262492,50 | 1239558,53 | 206,06 |
| 65              | 262488,10 | 1239556,66 | 206,16 |
| 66              | 262483,69 | 1239554,79 | 206,06 |
| 67              | 262482,07 | 1239554,09 | 206,16 |
| 68              | 262479,48 | 1239552,99 | 206,21 |
| 69              | 262500,44 | 1239551,04 | 206,32 |
| 70              | 262498,06 | 1239550,03 | 206,27 |
| 71              | 262496,38 | 1239549,32 | 206,13 |
| 72              | 262492,01 | 1239547,46 | 206,23 |
| 73              | 262487,53 | 1239545,55 | 206,13 |
| 74              | 262485,85 | 1239544,83 | 206,16 |
| 75              | 262483,08 | 1239543,66 | 206,22 |
| 76              | 262504,37 | 1239541,78 | 206,37 |
| 77              | 262501,94 | 1239540,78 | 206,32 |
| 78              | 262500,25 | 1239540,07 | 206,20 |
| 79              | 262495,90 | 1239538,25 | 206,29 |
| 80              | 262491,32 | 1239536,32 | 206,19 |

| VYTYČOVANÉ BODY |           |            |        |
|-----------------|-----------|------------|--------|
| Č. BODU         | Y (m)     | X (m)      | Z (m)  |
| 81              | 262489,65 | 1239535,62 | 206,31 |
| 82              | 262486,88 | 1239534,46 | 206,37 |
| 83              | 262508,26 | 1239532,59 | 206,45 |
| 84              | 262505,83 | 1239531,56 | 206,39 |
| 85              | 262504,11 | 1239530,84 | 206,26 |
| 86              | 262499,77 | 1239529,03 | 206,36 |
| 87              | 262495,25 | 1239527,13 | 206,26 |
| 88              | 262493,47 | 1239526,38 | 206,43 |
| 89              | 262489,51 | 1239524,72 | 206,51 |
| 90              | 262512,16 | 1239523,38 | 206,52 |
| 91              | 262509,61 | 1239522,31 | 206,47 |
| 92              | 262507,99 | 1239521,63 | 206,33 |
| 93              | 262503,64 | 1239519,80 | 206,42 |
| 94              | 262499,27 | 1239517,97 | 206,33 |
| 95              | 262497,35 | 1239517,17 | 206,45 |
| 96              | 262493,55 | 1239515,57 | 206,53 |
| 97              | 262516,08 | 1239514,18 | 206,57 |
| 98              | 262513,44 | 1239513,07 | 206,51 |
| 99              | 262511,86 | 1239512,41 | 206,37 |
| 100             | 262507,51 | 1239510,58 | 206,47 |

| VYTYČOVANÉ BODY |           |            |        |
|-----------------|-----------|------------|--------|
| Č. BODU         | Y (m)     | X (m)      | Z (m)  |
| 101             | 262503,17 | 1239508,76 | 206,37 |
| 102             | 262501,24 | 1239507,95 | 206,42 |
| 103             | 262497,59 | 1239506,42 | 206,50 |
| 104             | 262519,98 | 1239504,88 | 206,63 |
| 105             | 262517,26 | 1239503,76 | 206,57 |
| 106             | 262515,76 | 1239503,15 | 206,40 |
| 107             | 262511,37 | 1239501,36 | 206,49 |
| 108             | 262507,19 | 1239499,65 | 206,40 |
| 109             | 262505,17 | 1239498,82 | 206,43 |
| 110             | 262502,34 | 1239497,67 | 206,49 |
| 111             | 262514,93 | 1239492,01 | 206,51 |
| 112             | 262511,09 | 1239490,63 | 206,43 |
| 113             | 262505,10 | 1239483,49 | 206,37 |
| 114             | 262517,66 | 1239484,41 | 206,53 |
| 115             | 262506,11 | 1239480,49 | 206,45 |
| 116             | 262428,90 | 1239679,54 | 205,35 |
| 117             | 262426,73 | 1239678,62 | 205,31 |
| 118             | 262430,52 | 1239677,72 | 205,50 |
| 119             | 262430,23 | 1239676,42 | 205,49 |
| 120             | 262426,31 | 1239674,66 | 205,47 |

| VYTYČOVANÉ BODY |           |            |        |
|-----------------|-----------|------------|--------|
| Č. BODU         | Y (m)     | X (m)      | Z (m)  |
| Ž1              | 262464,84 | 1239623,54 | 205,74 |
| Ž2              | 262466,87 | 1239618,72 | 205,76 |
| Ž3              | 262458,61 | 1239615,25 | 205,76 |
| Ž4              | 262460,67 | 1239610,43 | 205,78 |
| Ž5              | 262472,74 | 1239581,43 | 205,90 |
| Ž6              | 262474,81 | 1239576,61 | 205,93 |
| Ž7              | 262486,27 | 1239572,58 | 205,97 |
| Ž8              | 262488,30 | 1239567,75 | 206,00 |
| Ž9              | 262492,71 | 1239553,87 | 206,21 |
| Ž10             | 262494,77 | 1239529,05 | 206,24 |
| Ž11             | 262507,47 | 1239522,30 | 206,32 |
| Ž12             | 262509,50 | 1239517,47 | 206,35 |
| UV1             | 262447,85 | 1239663,75 | 205,53 |
| UV2             | 262439,71 | 1239660,00 | 205,53 |
| UV3             | 262507,95 | 1239484,75 | 206,28 |

101-00

|  |   |  |
|--|---|--|
| VYPRACOVAL:<br>Ing. Dušan Vongrej                        | TECH. KONTROLA:<br>Ing. Michal Matuška                        | ZHOVOTITEĽ:<br>MP Construct s.r.o.<br>Čermelská cesta 3<br>040 01 Košice<br>Telefón: +421 (0) 917 866 545<br>Email: matuska@mpcon.sk |
| ZOD. PROJEKTANT:<br>Ing. Dušan Vongrej                   | OBJEDNAVATEĽ:<br>Mesto Košice, Trieda SNP 48/A, 040 11 Košice |  |
| OKRES: Košice I  | KATASTER: Stredné mesto                                       |  |
| KRAJ: Košický kraj                                       |   |  |
| STAVBA:<br>REKONŠTRUKCIA CIEST V MESTE KOŠICE 2026       | ČÍSLO ZÁKAZKY:<br>MP-2025-016                                 |  |
| ČASŤ STAVBY:<br>REKONŠTRUKCIA MIESTNEJ CESTY - PUŠKINOVA | STUPEŇ:<br>SZP/PSP  |  |
| PRÍLOHA:<br>VYTYČOVACÍ VÝKRES                            | DÁTUM:<br>02/2026   |  |
|  | FORMÁT:<br>6x44   |  |
|  | MIERKA:<br>1:250  |  |
|  | ČÍSLO PRÍLOHY:<br>D.5   | SÚPRAVA  |