


DRUH ÚZEMIA	CESTA
KATAST. ÚZEMIE	STREDNÉ MESTO
OKRES: KOŠICE I	
KRAJ: KOŠICKÝ	

POZDĹŽNY PROFIL
M 1:500/50

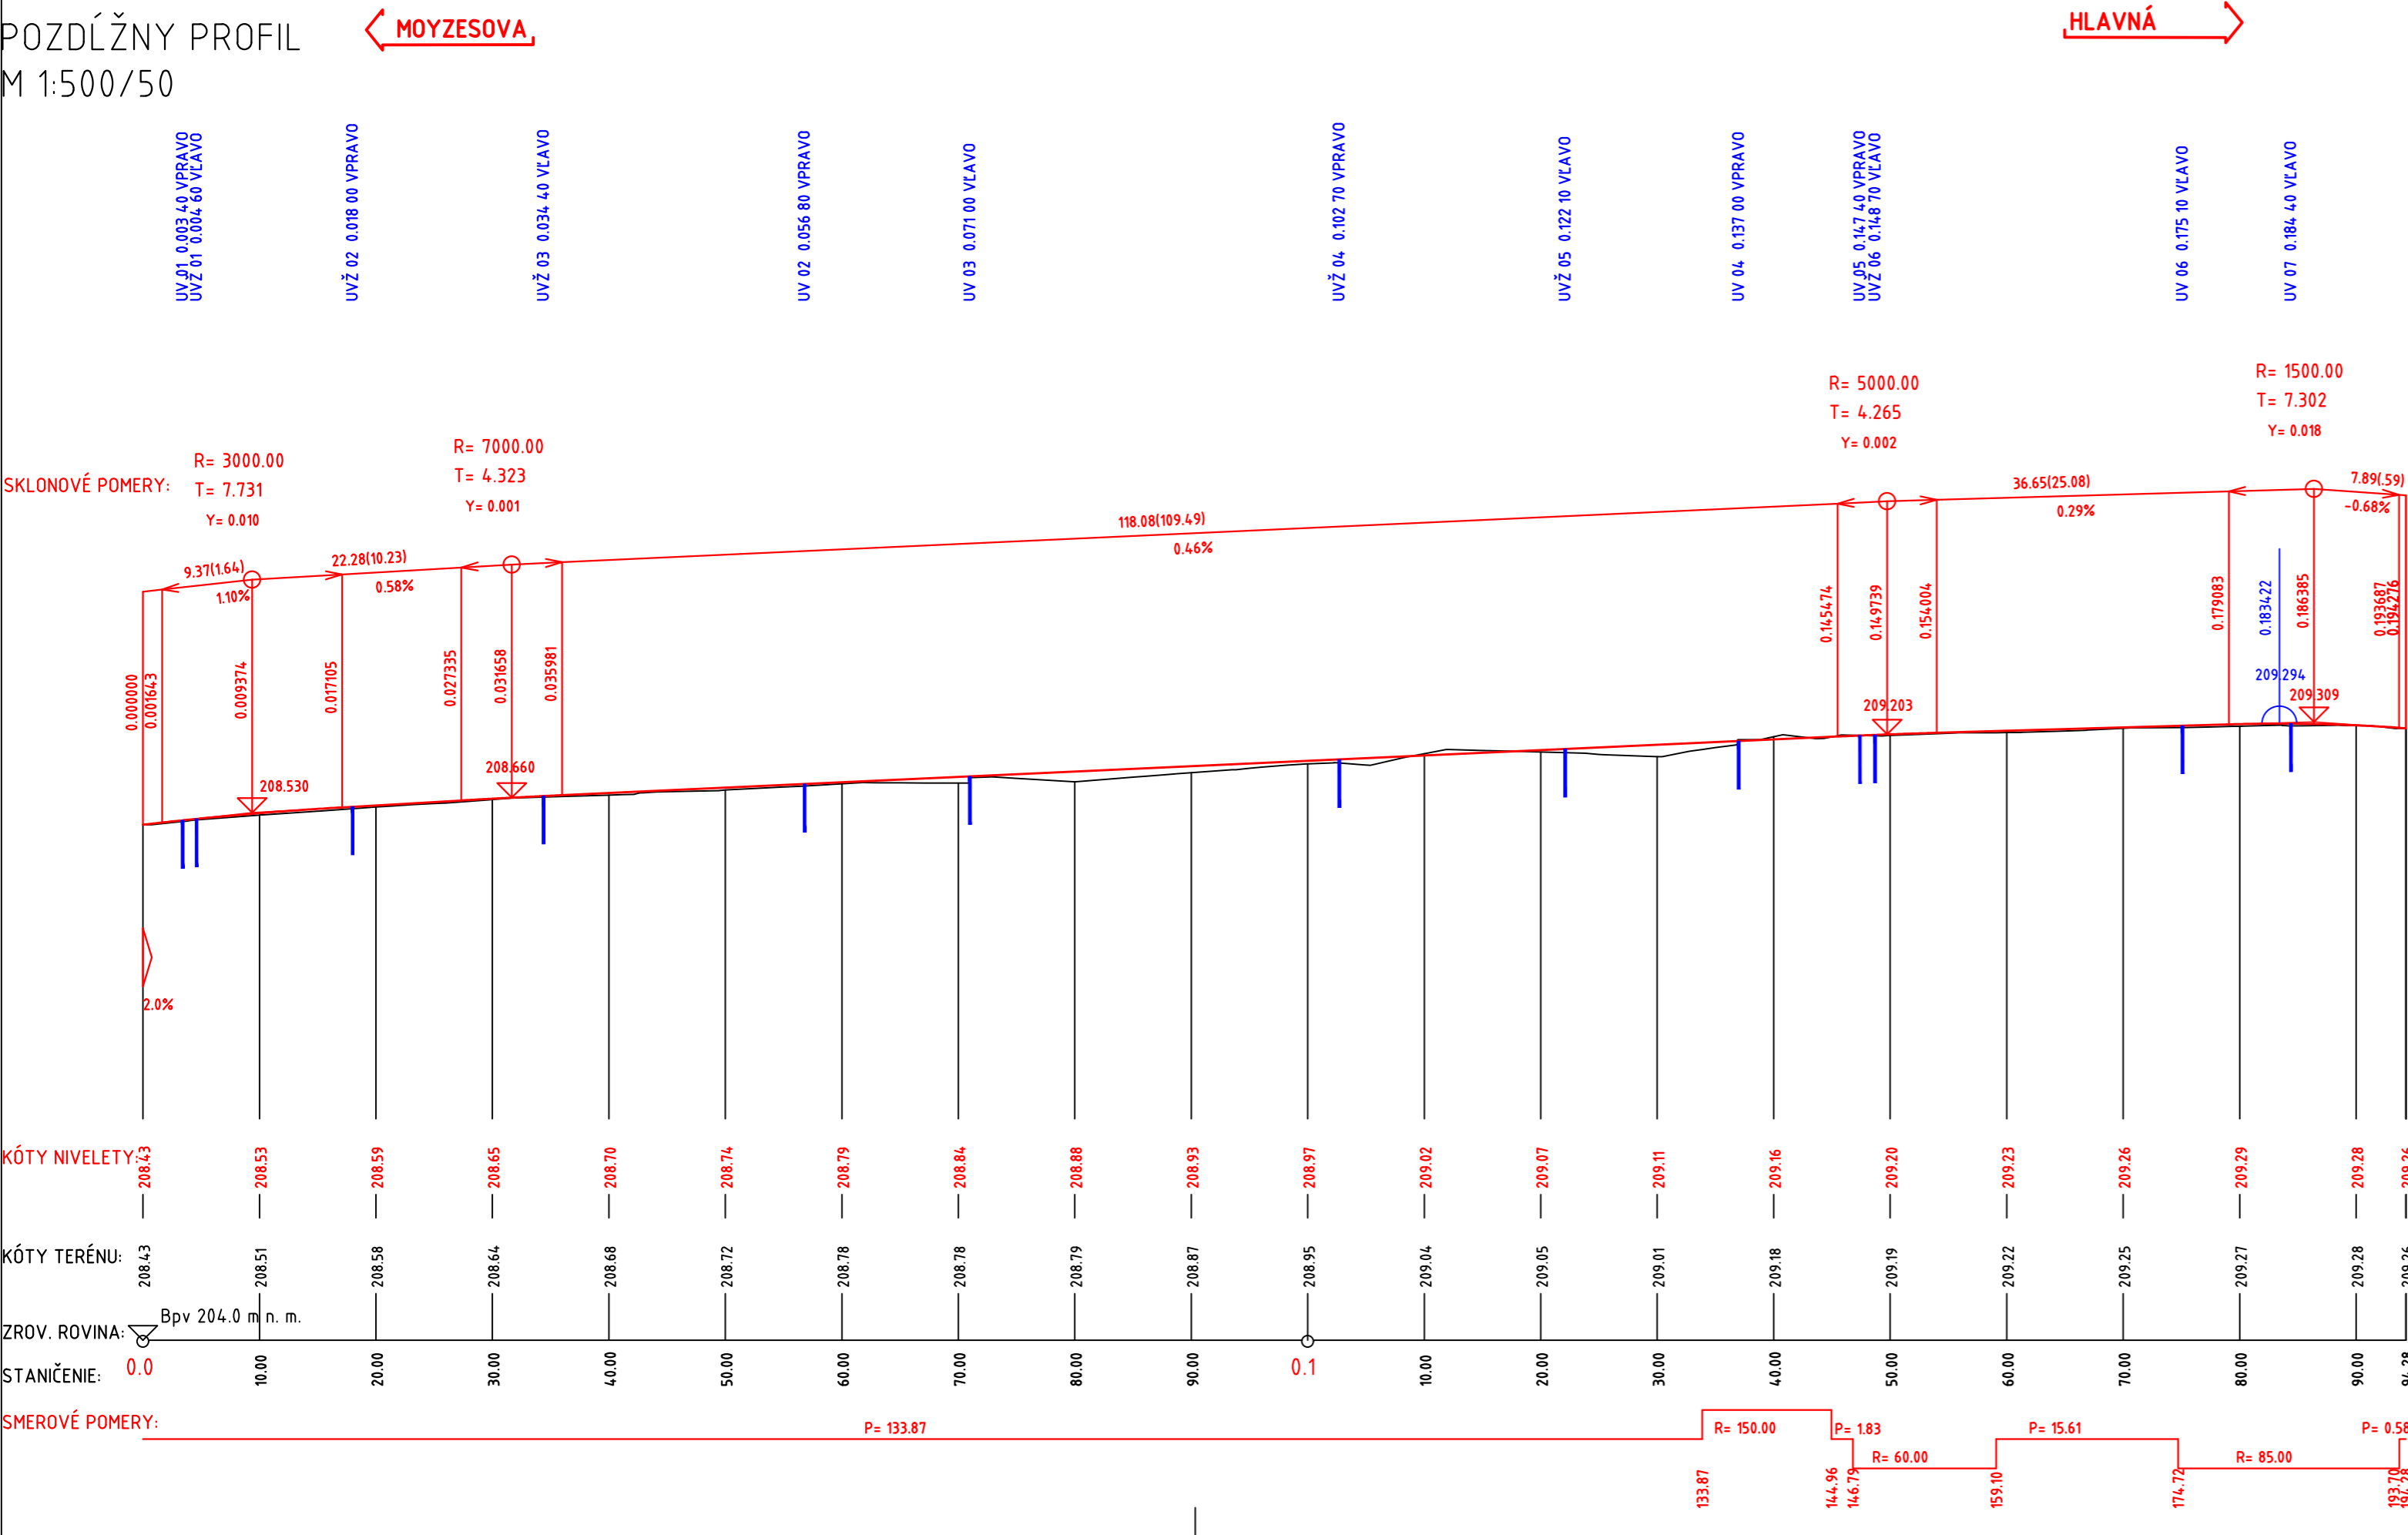

102-00

VYPRACOVAL: Ing. Dušan Vongrej		TECH. KONTROLA: Ing. Michal Matuška		ZHOTOVITEL: MP Construct s.r.o. Čermelská cesta 3 040 01 Košice	
ZOD. PROJEKTANT: Ing. Dušan Vongrej				Telefón: +421 (0) 917 866 545 Email: matuska@mpcon.sk	
OBJEDNÁVATEL: Mesto Košice, Trieda SNP 48/A , 040 11 Košice					
KRAJ: Košický kraj		OKRES: Košice I		KATASTER: Stredné mesto	
STAVBA: REKONŠTRUKCIA CIEST V MESTE KOŠICE 2026					
				ČÍSLO ZÁKAZKY:	MP-2025-016
				STUPEŇ:	SZP/PSP
				DÁTUM:	02/2026
ČASŤ STAVBY: REKONŠTRUKCIA MIESTNEJ CESTY – ZBROJNIČNÁ				FORMÁT:	3xA4
				MIERKA:	1:500/50
PRÍLOHA: POZDĽŽNY PROFIL				ČÍSLO PRÍLOHY:	SÚPRAVA: D.2