


VODOROVNÉ DOPRAVNÉ ZNAČENIE
ZBROJNÍČNÁ ULICA
M1:250

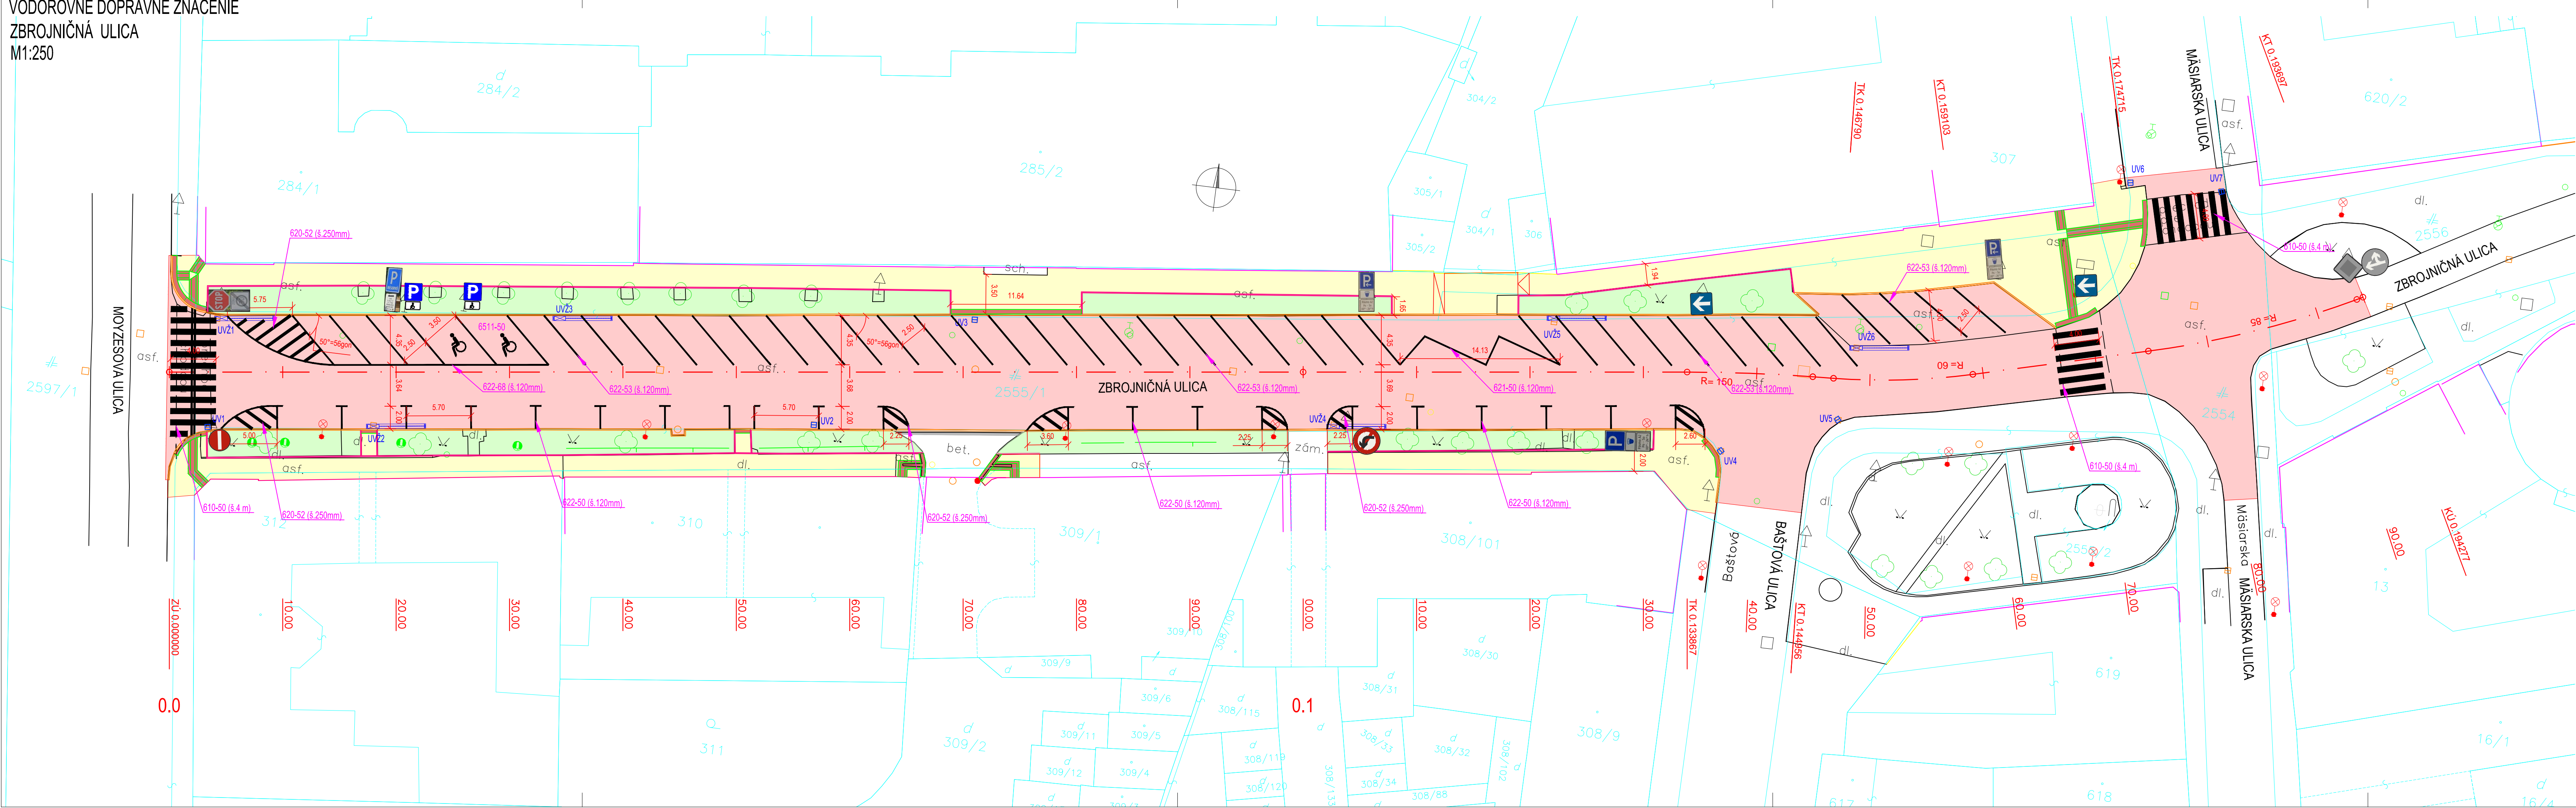

- LEGENDA:
- PLOCHA CESTY
ASFALTOVÝ POVRCH
 - PLOCHA CHODNÍKA
BETÓNOVÁ DLAŽBA
 - CHODNÍK ASFALTOVÝ
 - PRVKY PRE NEVIDIACICH- STUDENÝM PLASTOM
ČERVENEJ FARBY
 - BETÓNOVÁ VOZOVKA VJAZDU
 - ZELEŇ
 - PRIECHOD PRE CHODCOV
ŠTRUKTUROVANÝ PLAS

102-00

VYPRACOVAL: Ing. Dušan Vongrej	TECH. KONTROLA: Ing. Michal Matuška	ZHOTOVITEL: MP Construct s.r.o. Čermelská cesta 3 040 01 Košice Telefón: +421 (0) 917 866 545 Email: matuska@mpcon.sk
ZOD. PROJEKTANT: Ing. Dušan Vongrej		
OBJEDNAVATEL: Mesto Košice, Trieda SNP 48/A, 040 11 Košice		
KRAJ: Košický kraj	OKRES: Košice I	KATASTER: Stredné mesto
STAVBA: REKONŠTRUKCIA CIEST V MESTE KOŠICE 2026	ČÍSLO ZÁKAZKY: MP-2025-016	
ČASŤ STAVBY: REKONŠTRUKCIA MIESTNEJ CESTY - ZBROJNÍČNÁ	STUPEŇ: SZP/PSP	
PRÍLOHA: VODOROVNÉ DOPRAVNÉ ZNAČENIE	FORMÁT: 6x44	
	MIERKA: 1:500	
	ČÍSLO PRÍLOHY: D.6	SÚPRAVA: