



M 1:500




M 1:50

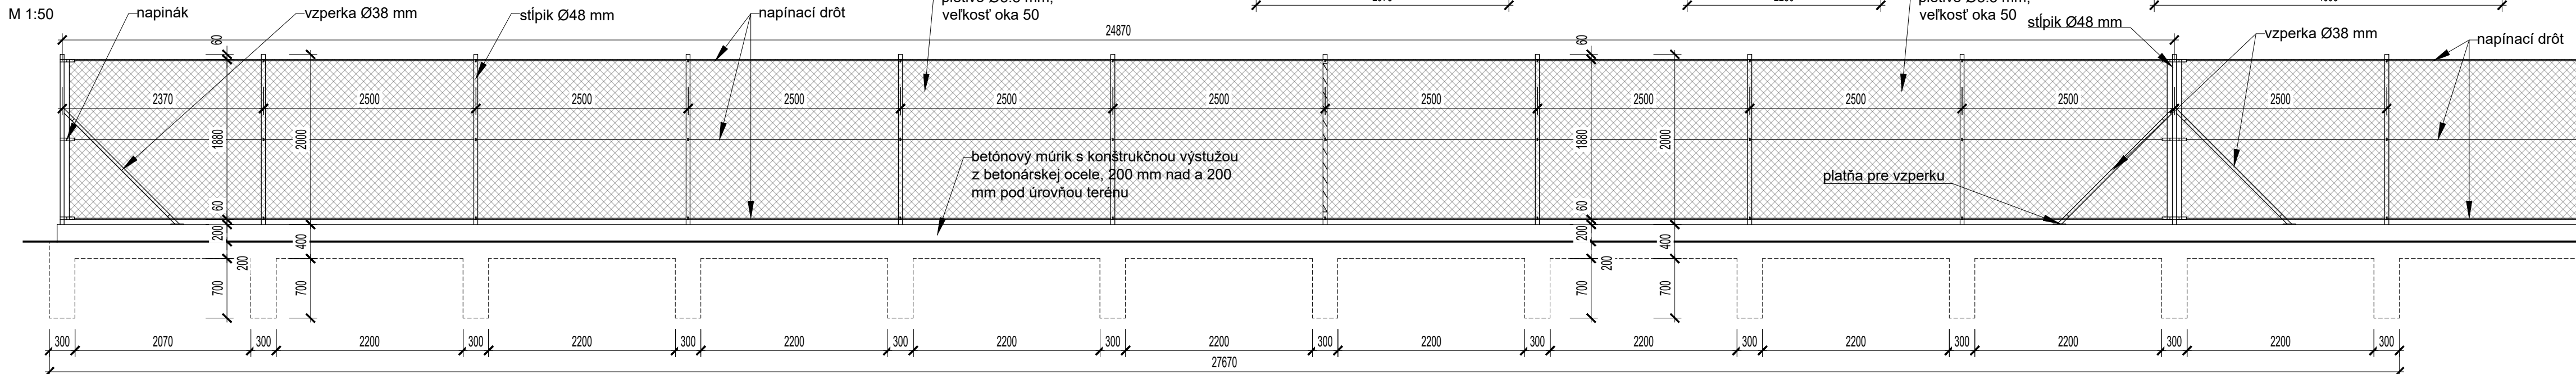


M 1:50

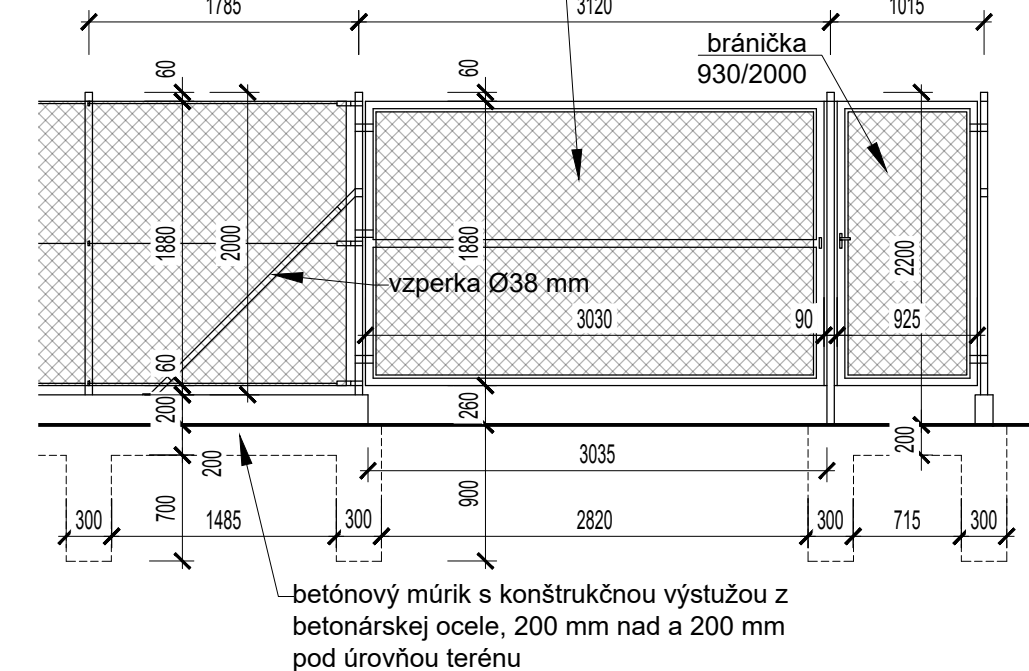



M 1:50

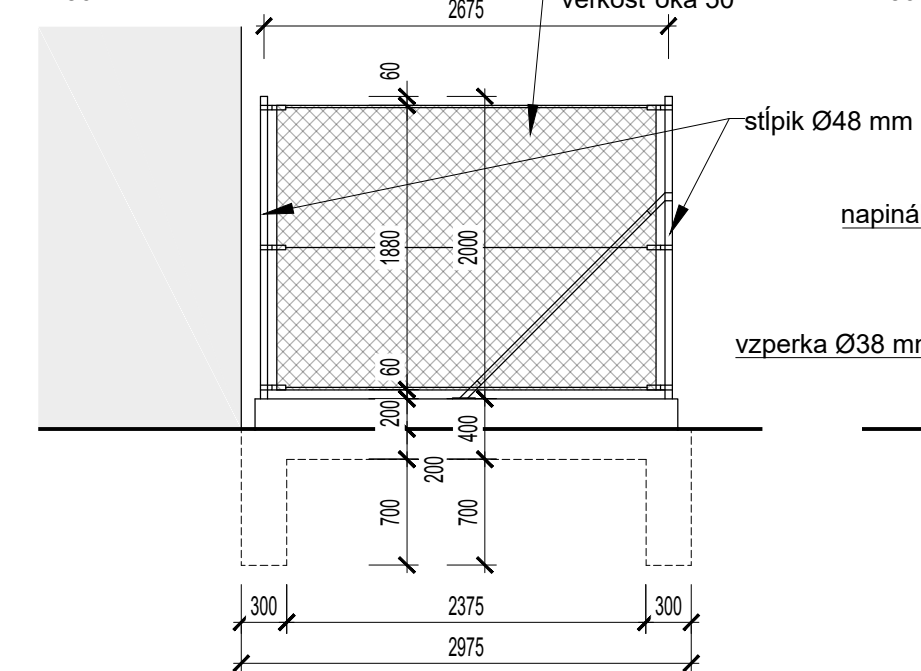

M 1:50

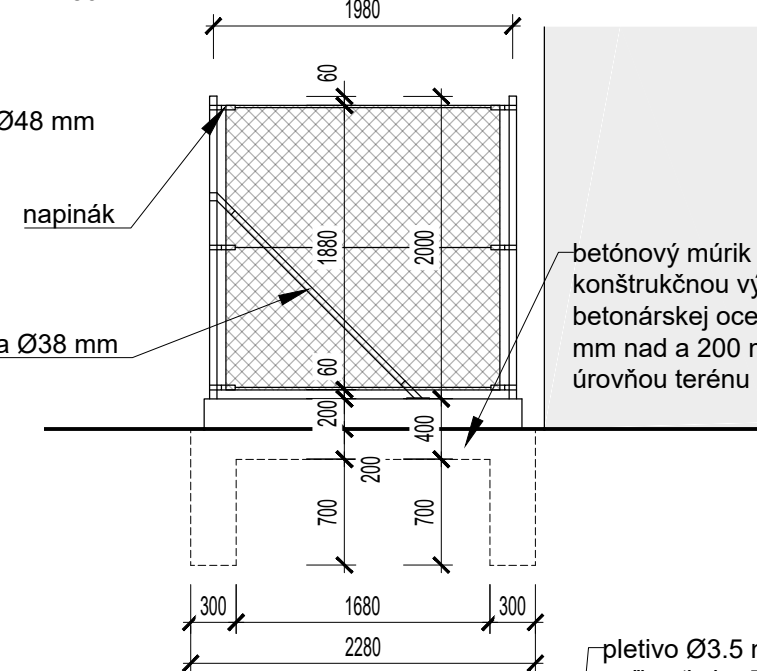

M 1:50

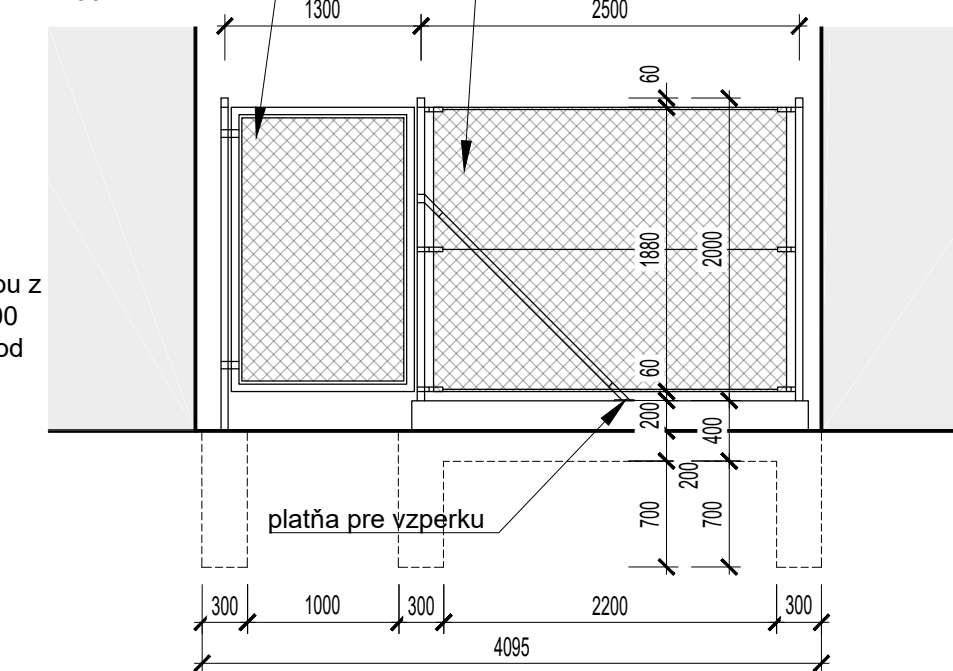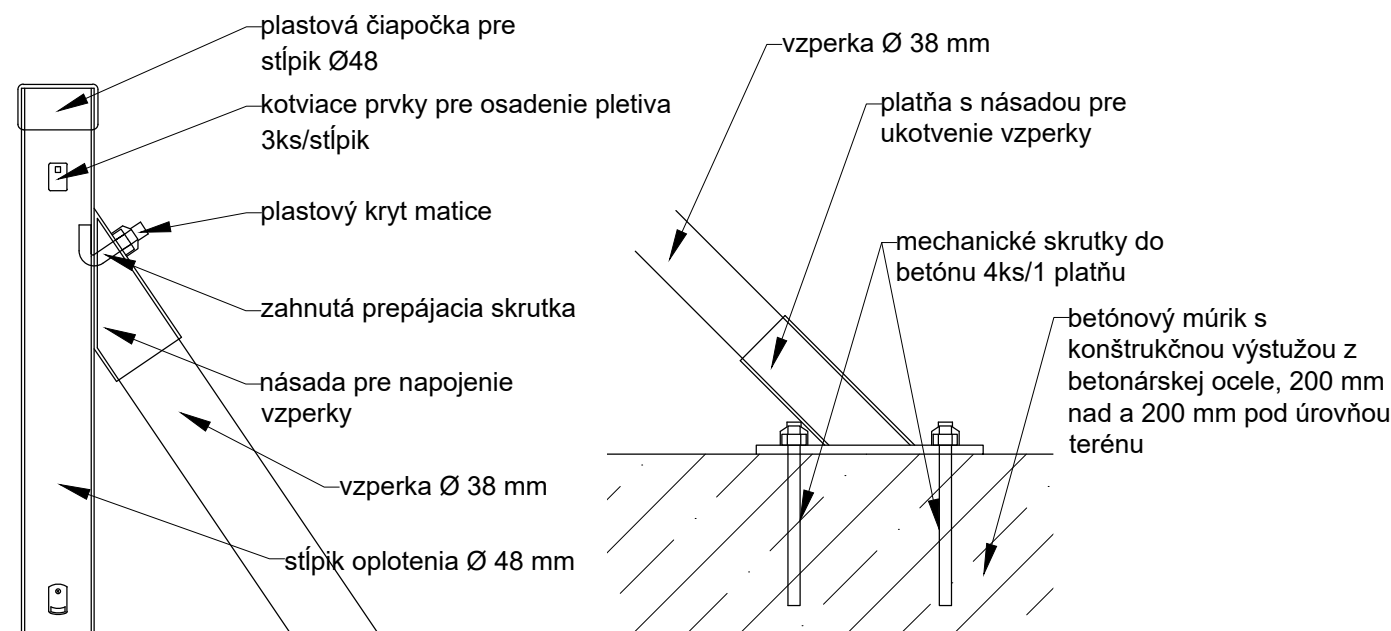

Pri realizácii oplatenia treba dbať na ukončovacie práce, ktoré majú zabezpečiť, aby sa v žiadnom mieste oplatenia nenachádzali ostré konce alebo prvky, ktoré by mohli spôsobiť zranenia detí v areáli. Rovnako treba zabezpečiť vrchnú hranu pletiva zahnutím okrajového radu ôk.


navrhovaný počet vzperiek : 21 ks

POZNÁMKY PROJEKTANTA, UPOZORNENIA, ZMENY:

PRED REALIZÁCIOU OPLOTENIA NUTNÉ DODÁVATEĽOM KONŠTRUKCIE  
ZAMERAŤ JESTVUJÚCI STAV A VYPRACOVAŤ PODROBNÚ DIELENSKÚ  
DOKUMENTÁCIU.

AUTORIZAČNÁ PEČIATKA:

|  |                             |                        |                     |
|--|-----------------------------|------------------------|---------------------|
| AUTOR:   | PROJEKTANT:                 | ZODPOVEDNÝ PROJEKTANT: | VYPRACOVAL:         |
| moravcik-schroner s.r.o.                               | Ing. Miroslav Schroner      | Ing. Miroslav Schroner | Ing. Martin Kováčik |
| INVESTOR:<br><br>Mesto Trnava, Hlavná 1, 917 71 Tranva |                             |                        |                     |
| NÁZOV STAVBY:  | ZŠ Gorkého – športový areál |                        |                     |
| Miesto stavby:   | Maxima Gorkého 21, Trnava   | PARCELA ČÍSLO:         | 7885/1, 7877        |
| Druh stavby:   | Novostavba                  | KAT. ÚZEMIE:           | Trnava              |
| Profesia:  | Architektúra                | STAVEBNÝ OBJEKT:       | SQ-05               |
| OBSAH VÝKRESU:   | NÁVRH OPLOTENIA             |                        |                     |



■ projektovanie stavieb

■ príprava stavieb

■ realizácia stavieb

■ poradenstvo

|          |                     |
|----------|---------------------|
| FORMÁT:  | 4xA4                |
| DÁTUM:   | 6/2017              |
| STUPEN:  | RP                  |
| MIERKA:  | 1:250               |
| PARÉ Č.: | VÝKRES Č.:<br>D5.01 |