
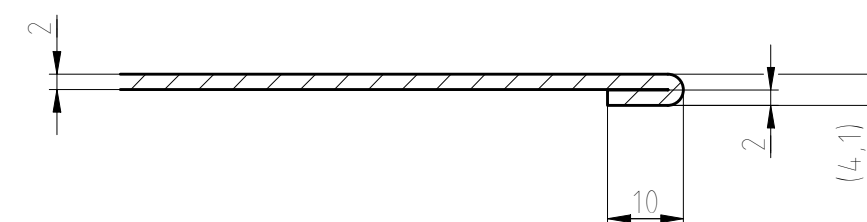
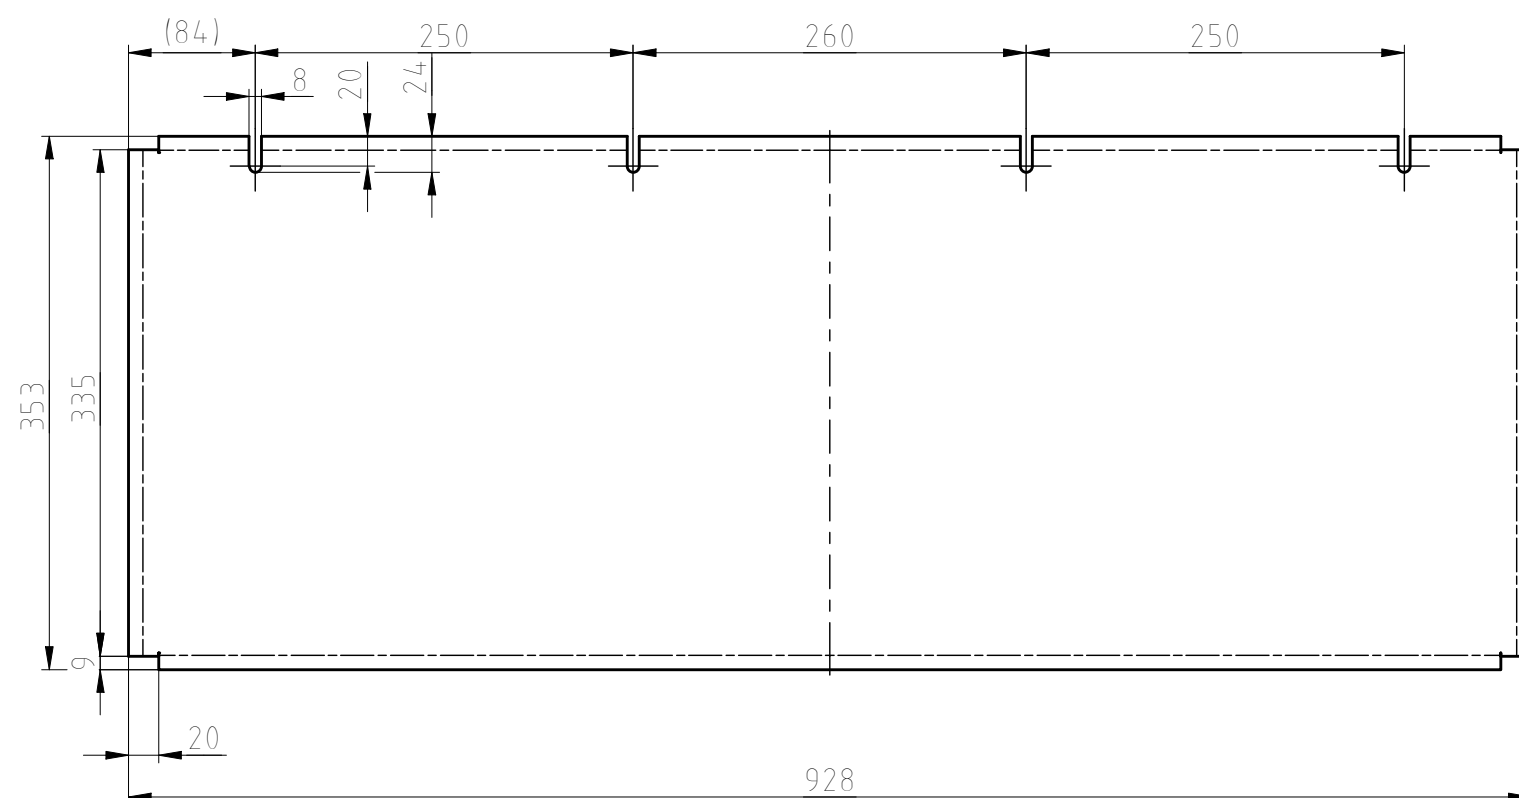



Q 1 : 5

A-A 1 : 1

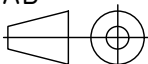

1	P2 - 928 x 353	X5CrNi18-10	16C00214	11
Počet kusů	Název - Rozměr	Materiál	Užito u čísla výkresu	Pozice
CAD	<div>  <div>Název: ZÁDA</div> </div>			
Měřítko:	<div> <div> 1:5 1:1 </div> <div> Kreslil: CHLEBEČEK Datum: 26.3.2020 Změna: Změnu provedl: </div> <div> Schválil: Datum: </div> </div>			
Formát: A3	Typ: KT8D5RN2	Skupina: STYKAČOVÁ SKŘÍŇ	Poznámka:	
 Dopravní podnik města Brna a.s.	Č. výkresu: 16C00230		Index: Listů: 1 List: 1	

VŠECHNA PRÁVA K TOMUTO DOKUMENTU A INFORMACÍM V NĚM OBSAŽENÝM JSOU DUŠEVNÍM MAJETKEM DPMB,a.s..
KOPIROVÁNÍ NEBO POSKYTNUTÍ TŘETÍ OSOBĚ BEZ SOUHLASU VLASTNÍKA JE ZAKÁZÁNO. 2012