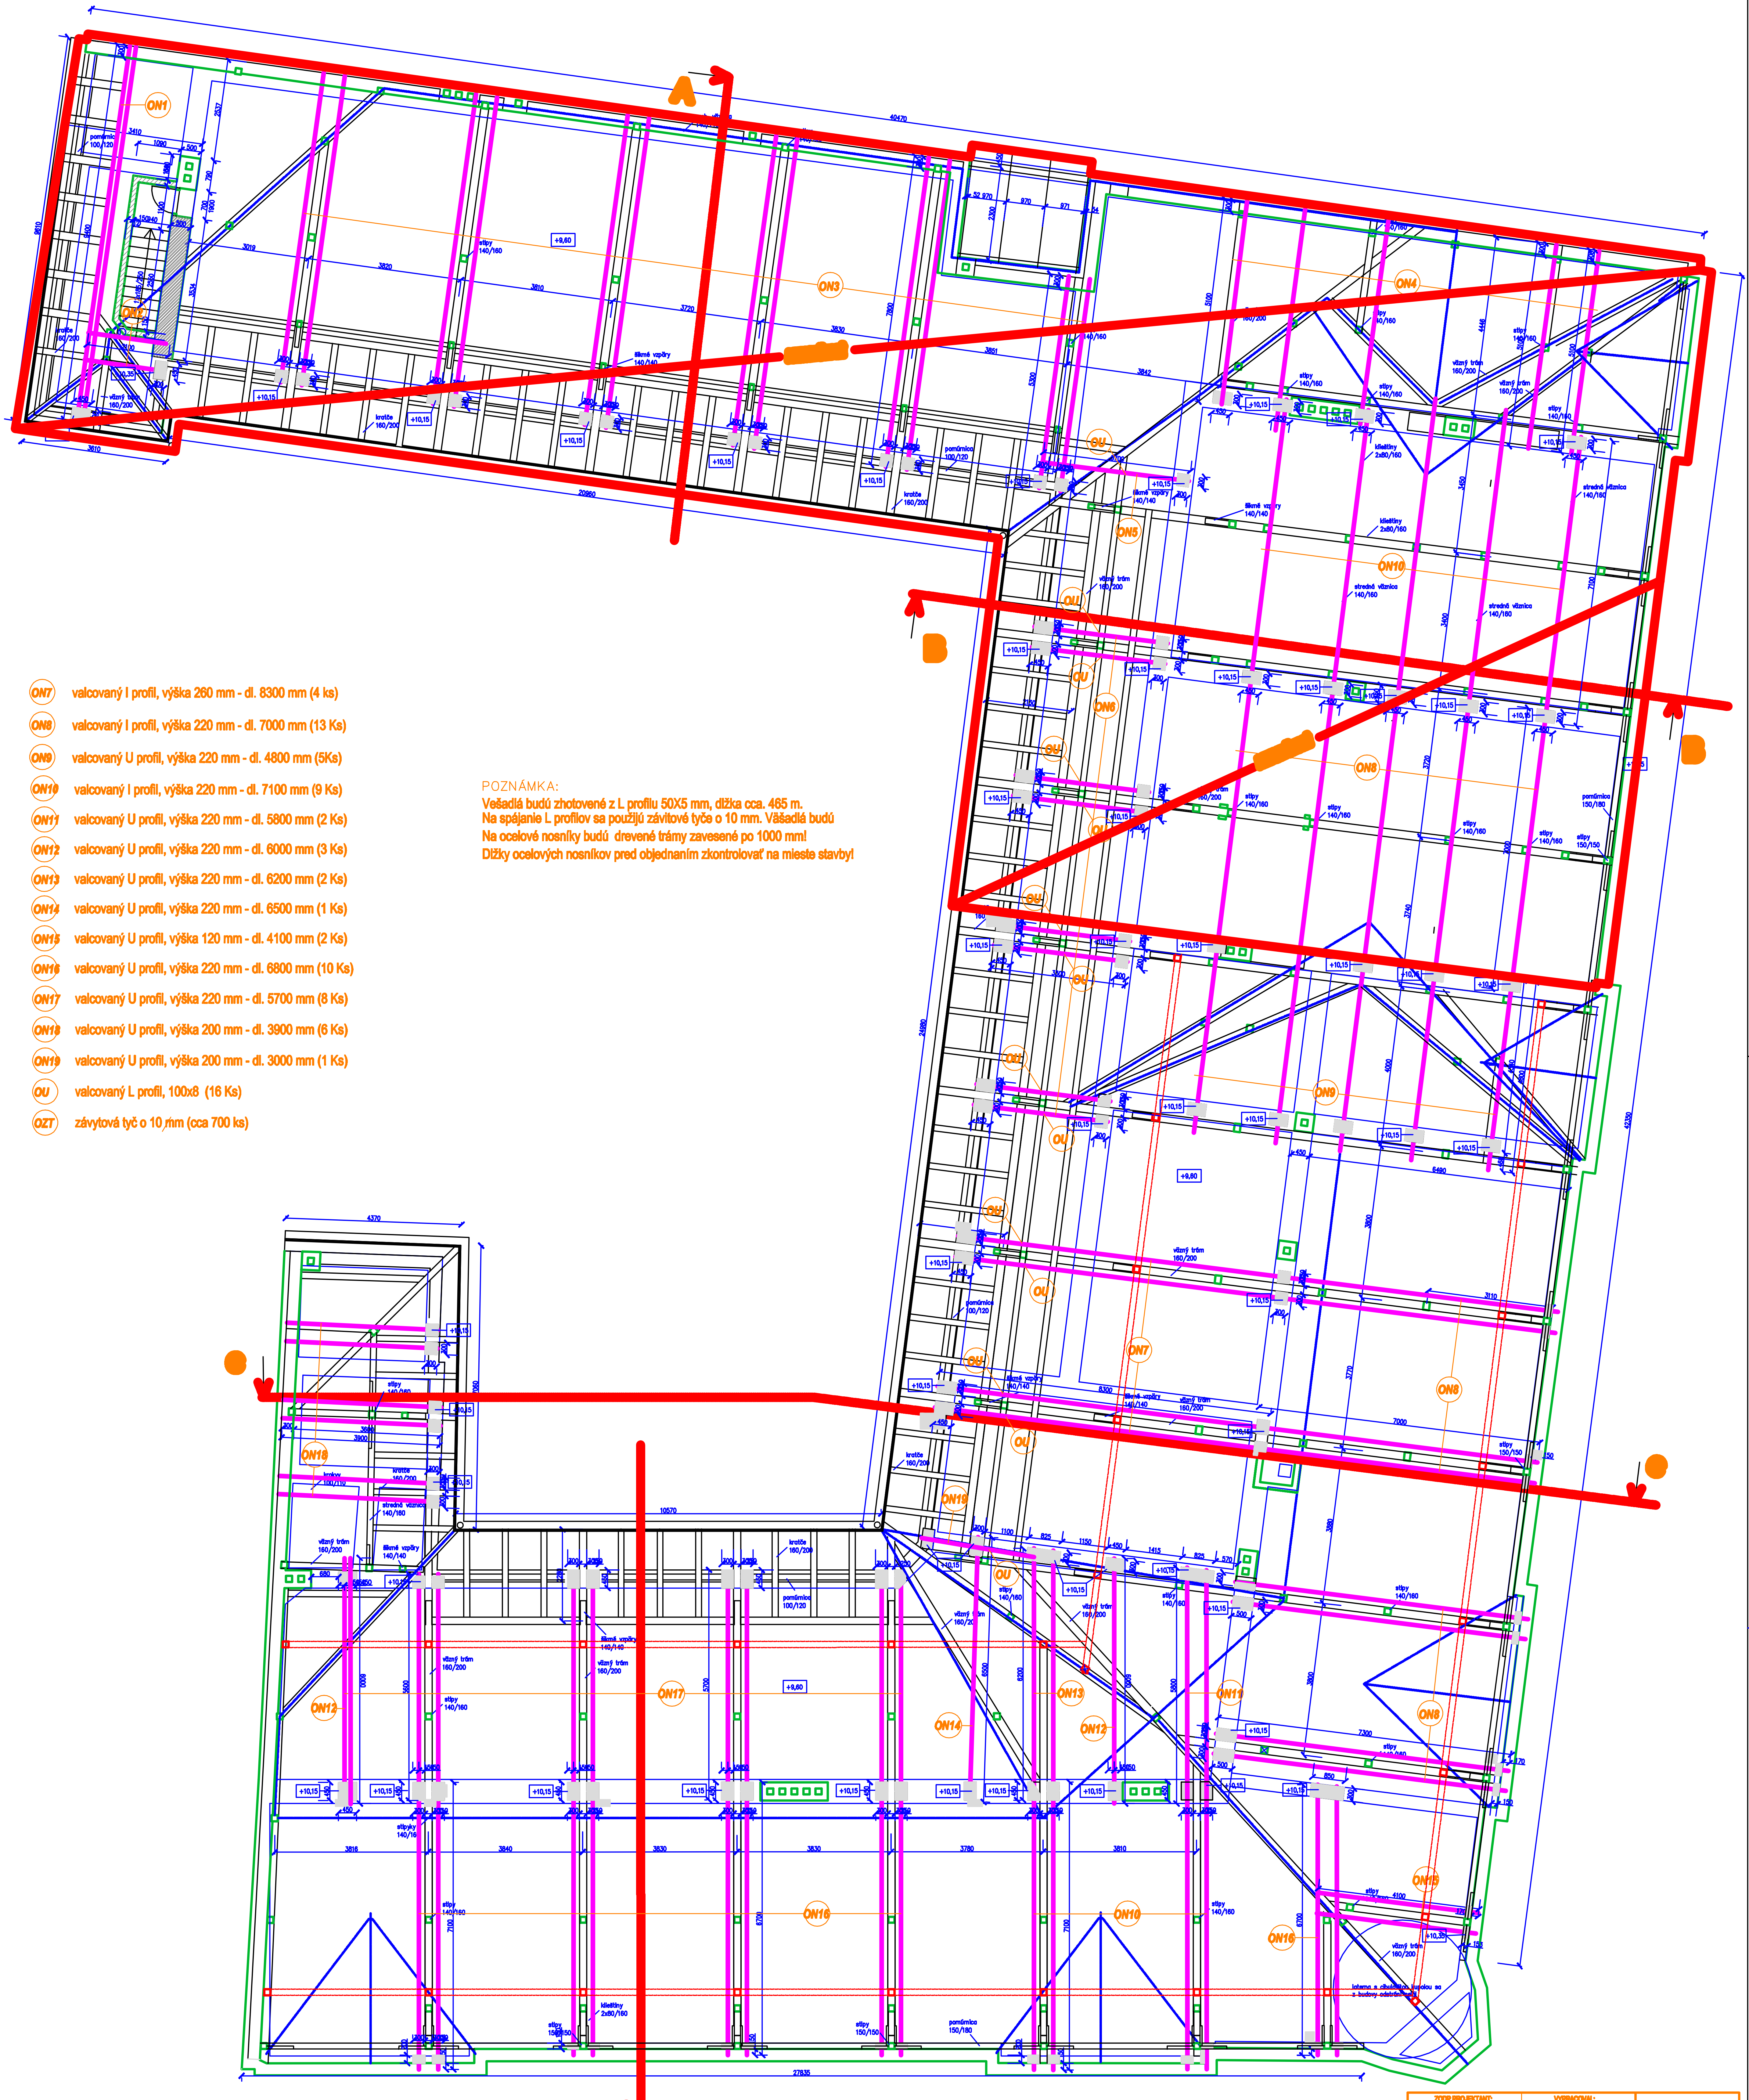

ON7 valcovaný I profil, výška 260 mm - dl. 8300 mm (4 ks)
ON8 valcovaný I profil, výška 220 mm - dl. 7000 mm (13 Ks)
ON9 valcovaný U profil, výška 220 mm - dl. 4800 mm (5Ks)
ON10 valcovaný I profil, výška 220 mm - dl. 7100 mm (9 Ks)
ON11 valcovaný U profil, výška 220 mm - dl. 5800 mm (2 Ks)
ON12 valcovaný U profil, výška 220 mm - dl. 6000 mm (3 Ks)
ON13 valcovaný U profil, výška 220 mm - dl. 6200 mm (2 Ks)
ON14 valcovaný U profil, výška 220 mm - dl. 6500 mm (1 Ks)
ON15 valcovaný U profil, výška 120 mm - dl. 4100 mm (2 Ks)
ON16 valcovaný U profil, výška 220 mm - dl. 6800 mm (10 Ks)
ON17 valcovaný U profil, výška 220 mm - dl. 5700 mm (8 Ks)
ON18 valcovaný U profil, výška 200 mm - dl. 3900 mm (6 Ks)
ON19 valcovaný U profil, výška 200 mm - dl. 3000 mm (1 Ks)
OU valcovaný L profil, 100x8 (16 Ks)
OZT závytová tyč o 10 mm (cca 700 ks)

POZNÁMKA:
Vešadlá budú zhotovené z L profilu 50X5 mm, dĺžka cca. 465 m.
Na spájanie L profilov sa použijú závitové tyče o 10 mm. Vášadlá budú
Na oceľové nosníky budú drevené trámy zavesené po 1000 mm!
Dĺžky oceľových nosníkov pred objednaním zkontrolovať na mieste stavby!

ZODP.PROJEKTANT:	VYPRACOVAL:	
[illegible]	ING. ARCH. BRANISLAV PAVLO	
INVESTOR: Banskobystrický samosprávny kraj, Námestie SNP 23, 97401 BB		Č. ZÁKAZKY:
[illegible]: Novohradská knižnica Lučenec- PD pre rekonštrukciu budovy ul. Kármána 2		DÁTUM: [illegible]
		FORMÁT: 12xA4
ČASŤ: Nový stav		MIERKA: 1:50
OBSAH: [illegible]		[illegible] [illegible] 1