




ÚSEK 4

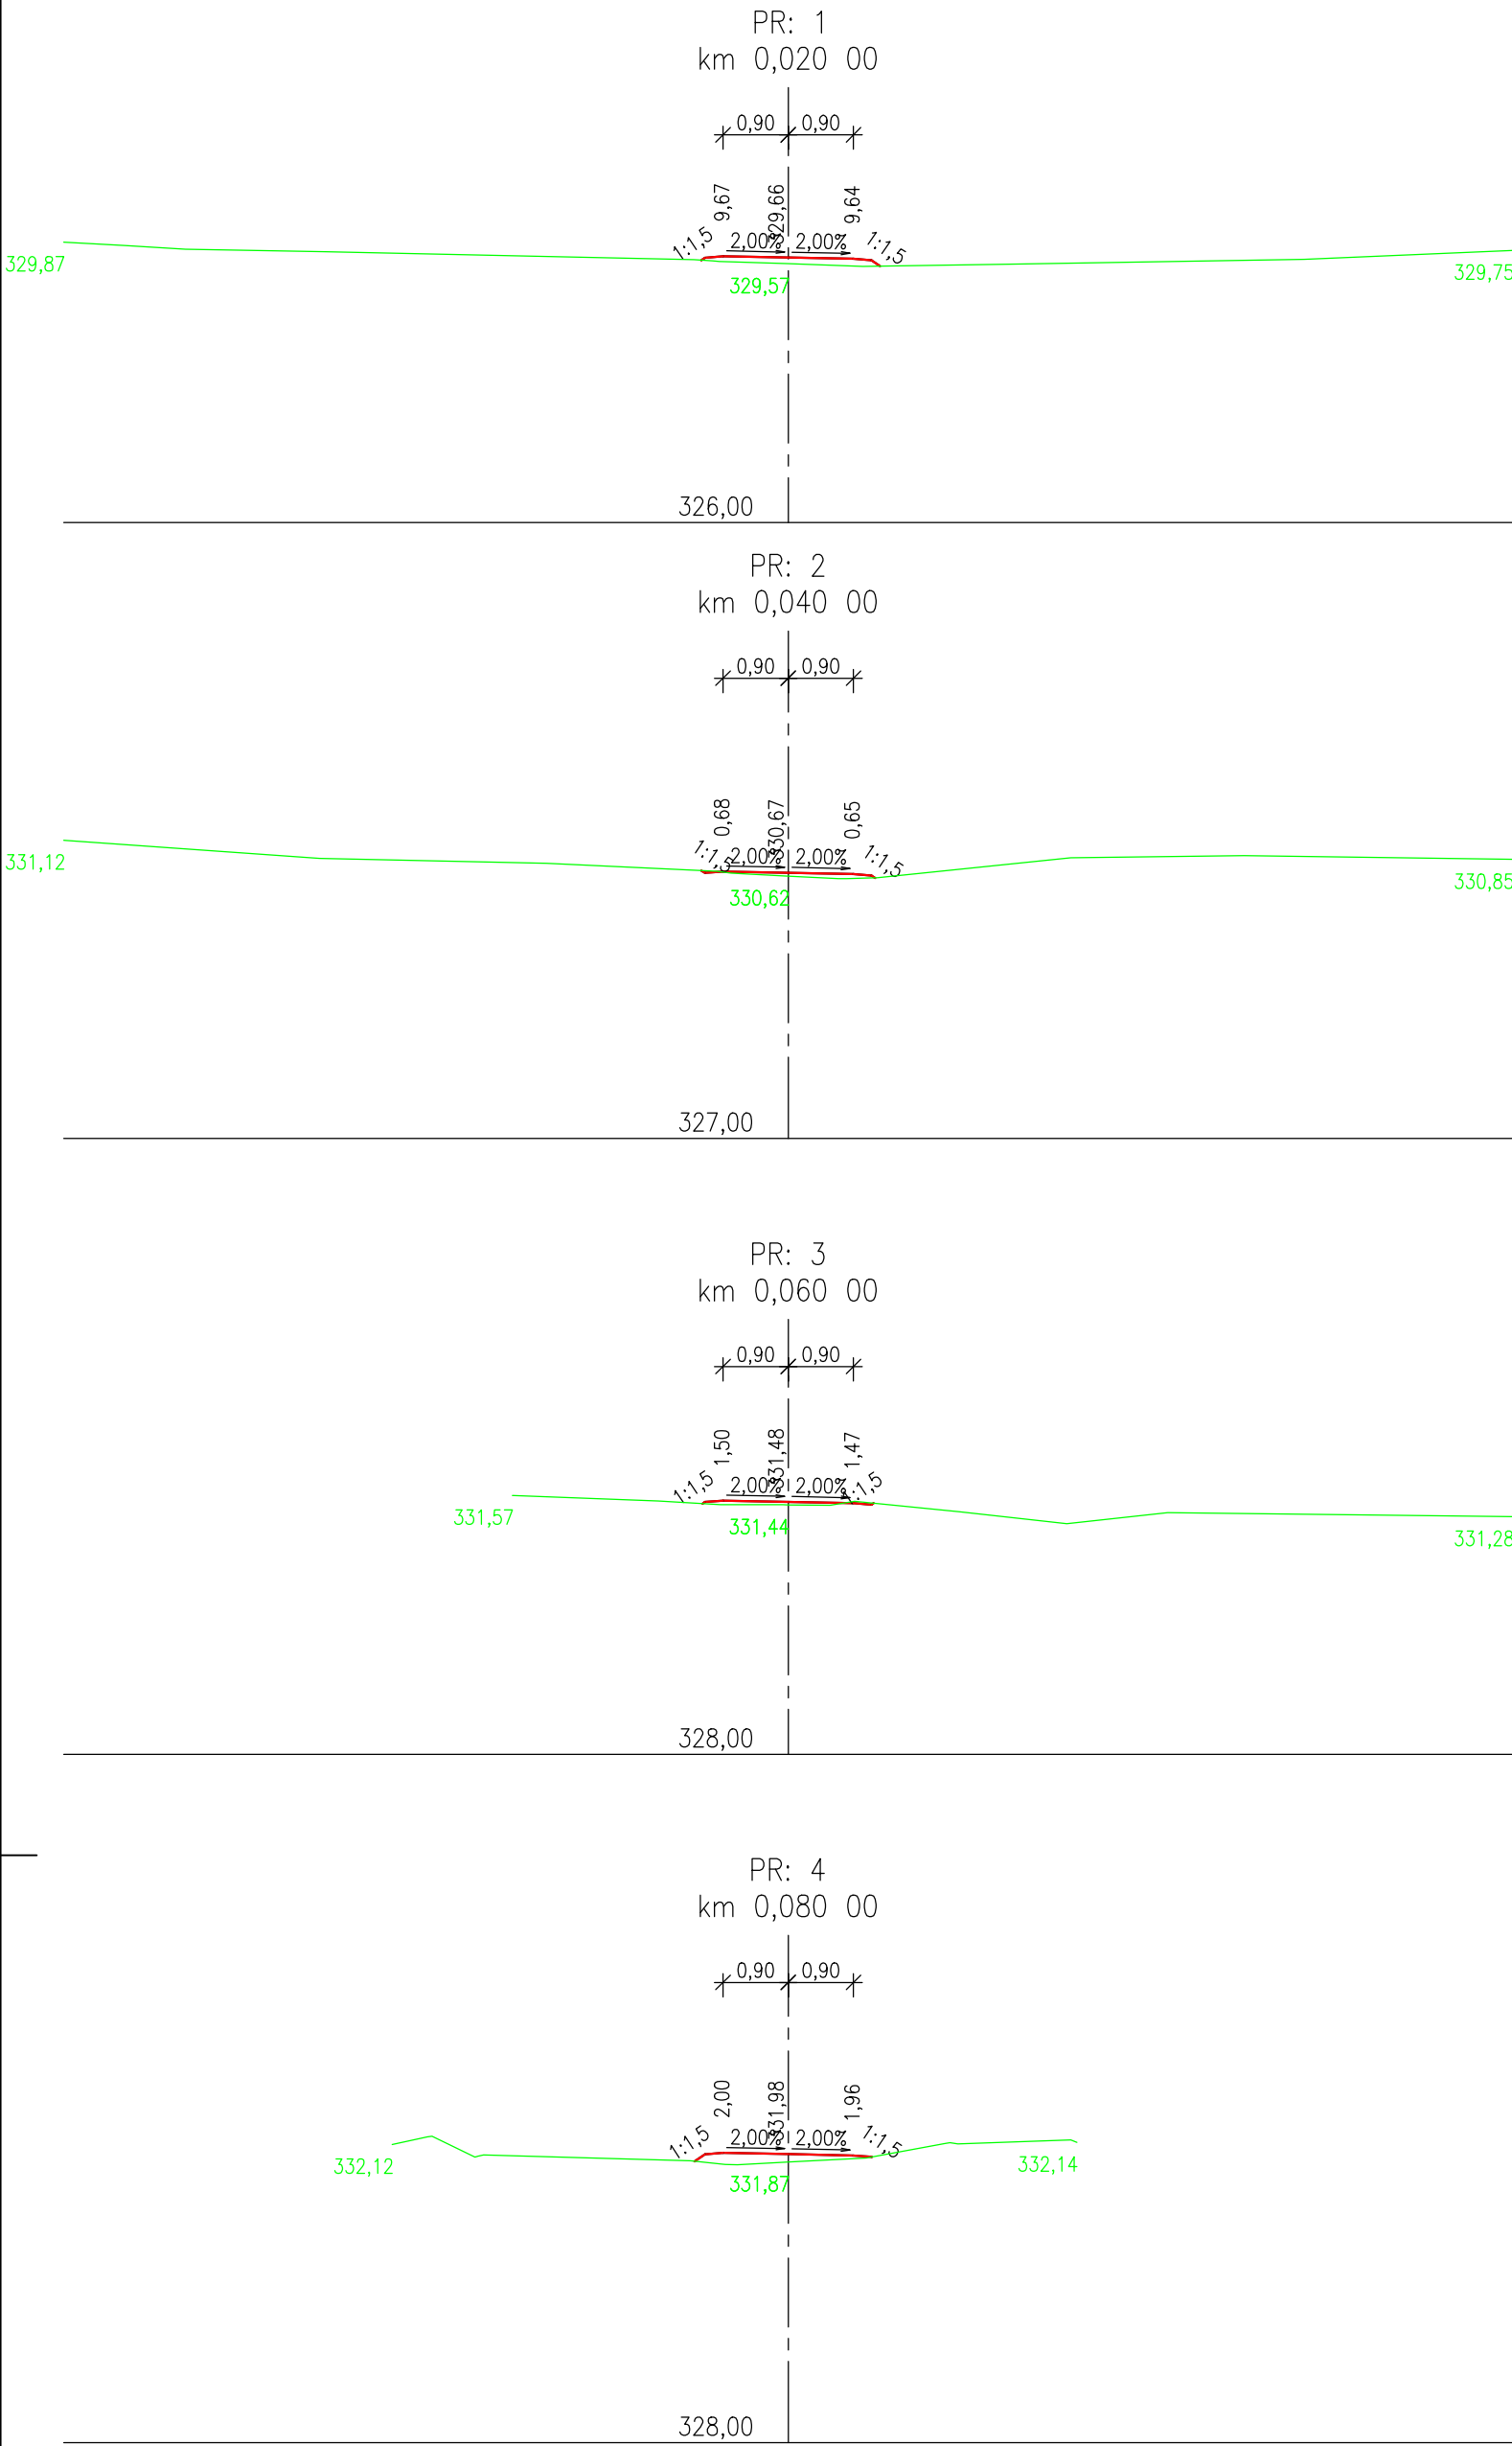

ÚSEK 5

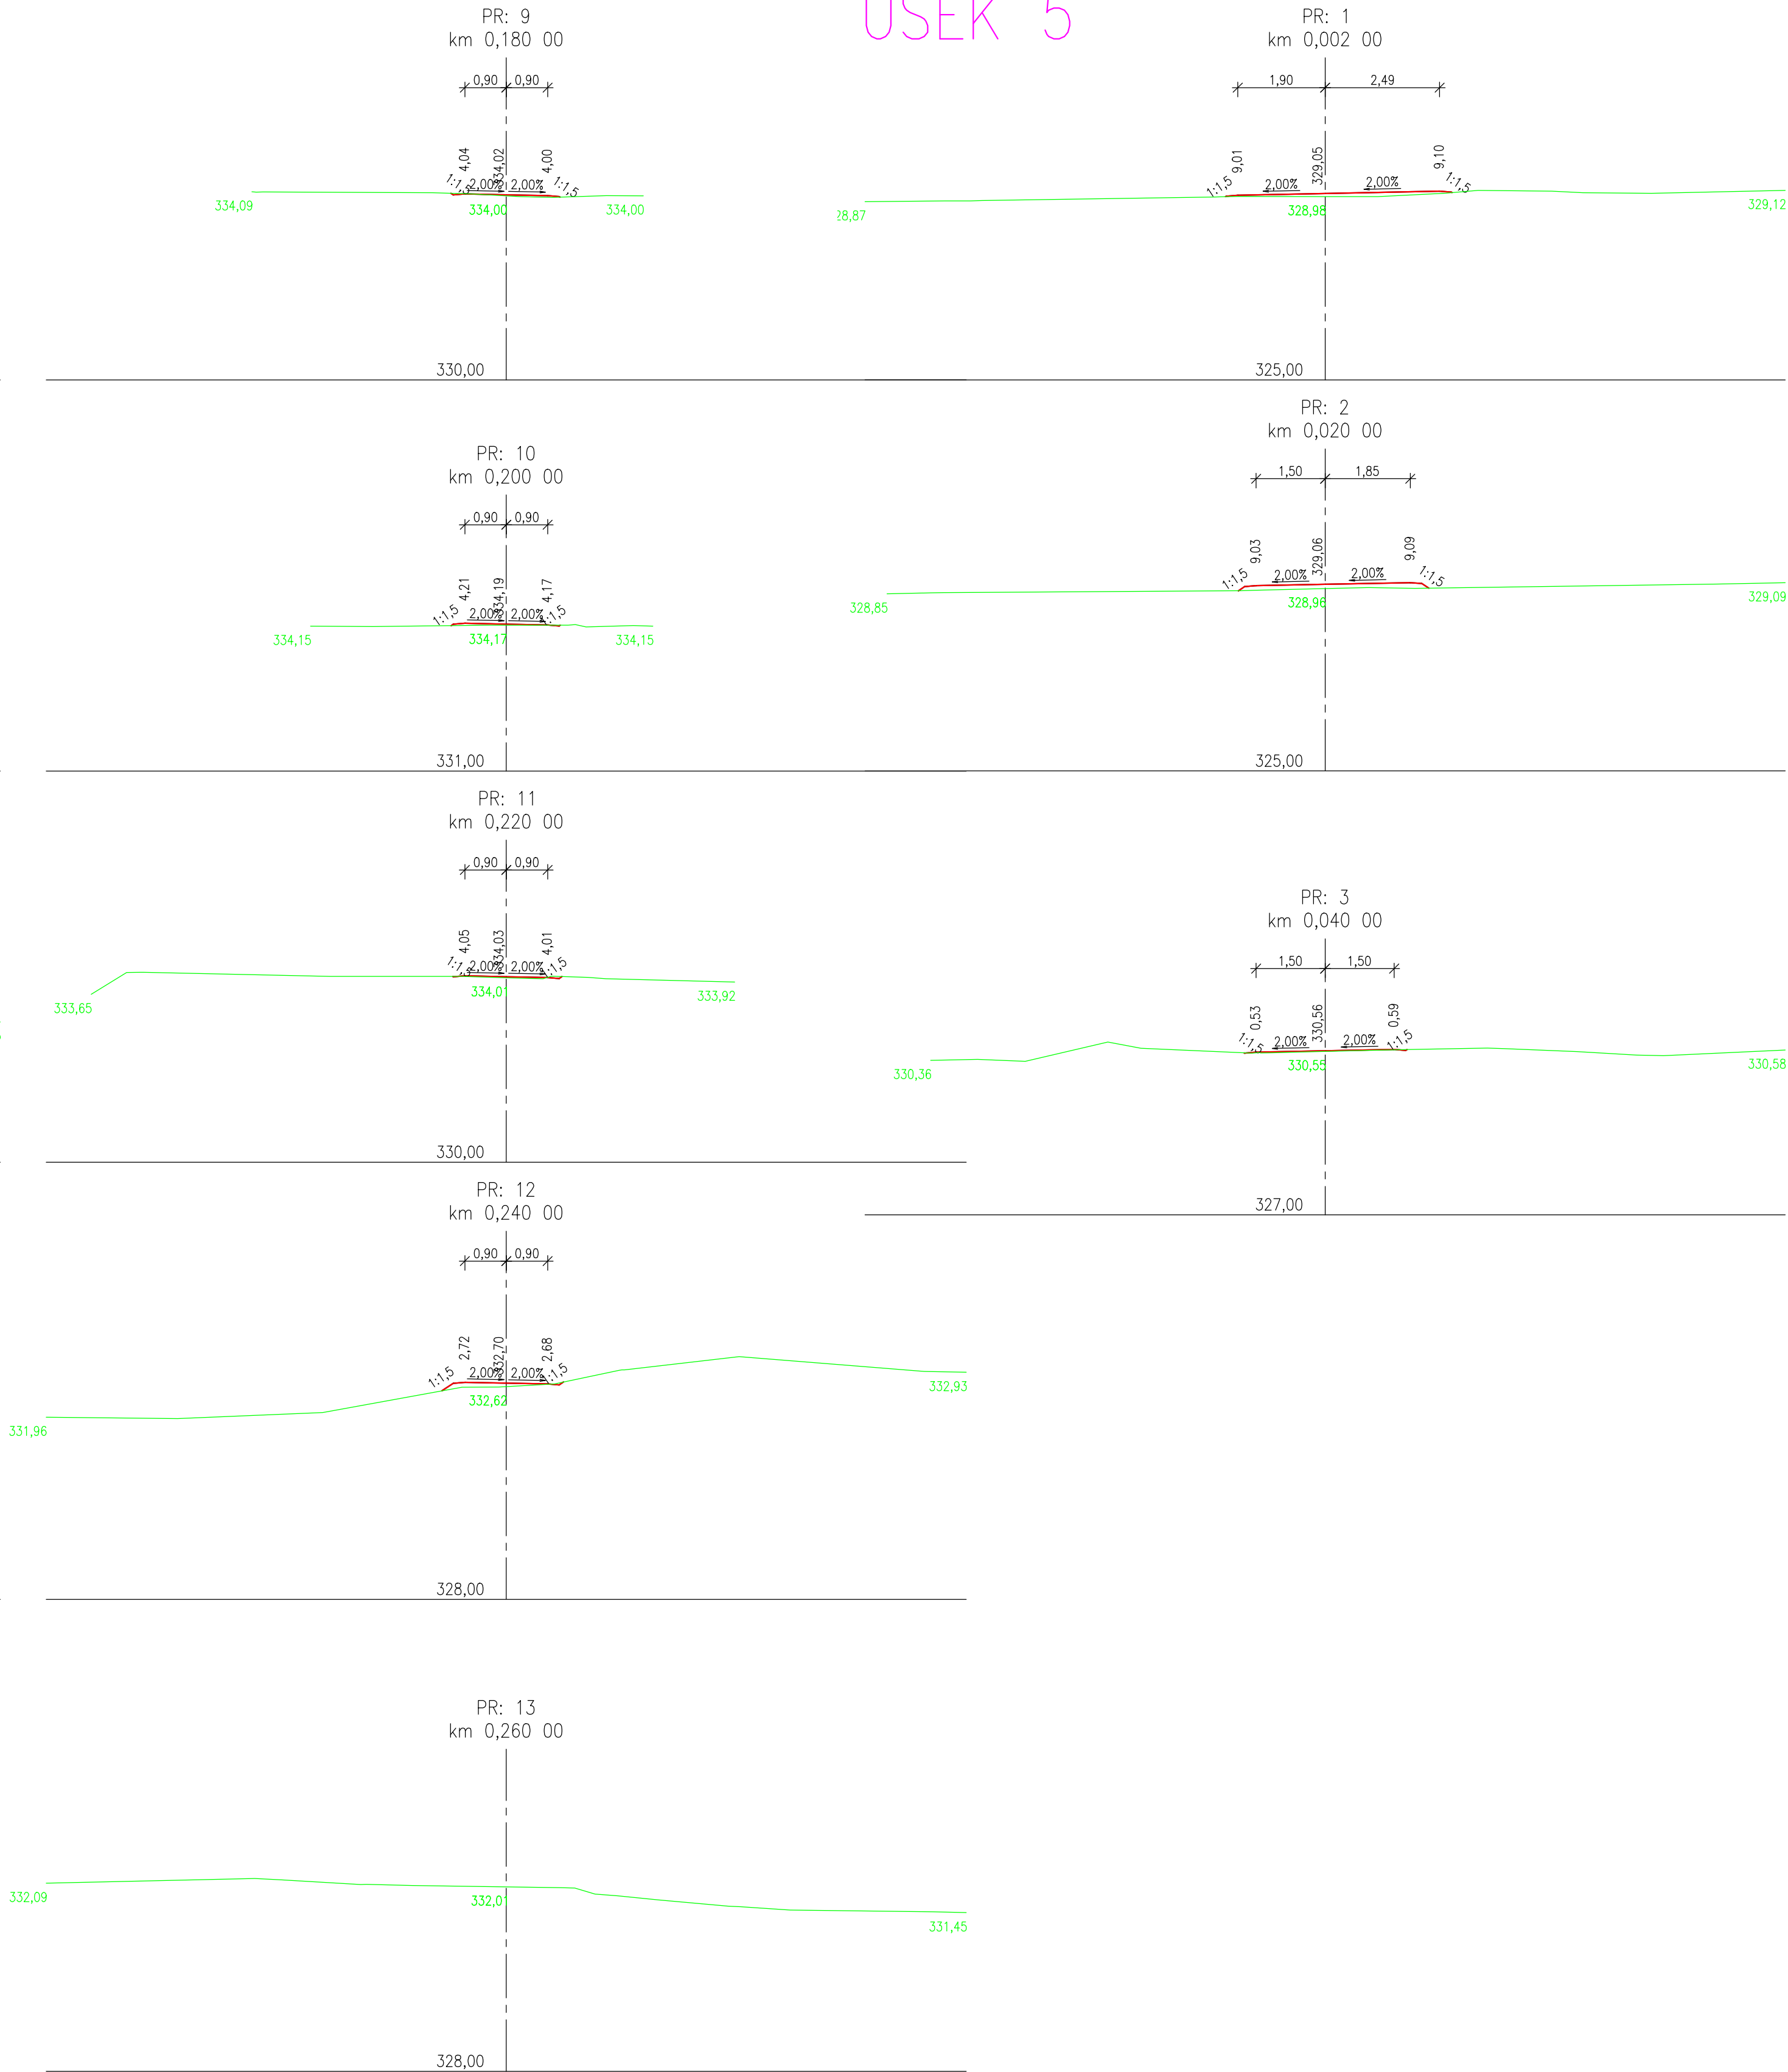

SO 101.3

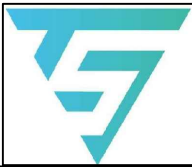Projektant: TRAIL SYSTEM s.r.o. Masarykovo nám. 66 768 61, Bystřice pod Hostýnem IČ: 05323797				Investor: <b>Město Bystřice pod Hostýnem</b> Masarykovo nám. 137 768 61 Bystřice pod Hostýnem 1	
Vypracoval: BC. JAN HRÍBEK		DATUM		4/2026	
Místo realizace: BYSTRICE POD HOSTÝNEM		STUPEŇ		PDPS	
Revitalizace zpevněných ploch v městském parku Zahájené, Bystřice pod Hostýnem		FORMÁT / MĚŘÍTKO		8 x A4, 1:100	
D.3.7 CHARAKTERISTICKÉ ŘEZY III. ETAPA - ÚSEK 4,5		VÝKRES Č.		PARÉ	
				<b>D.3.7</b>	