



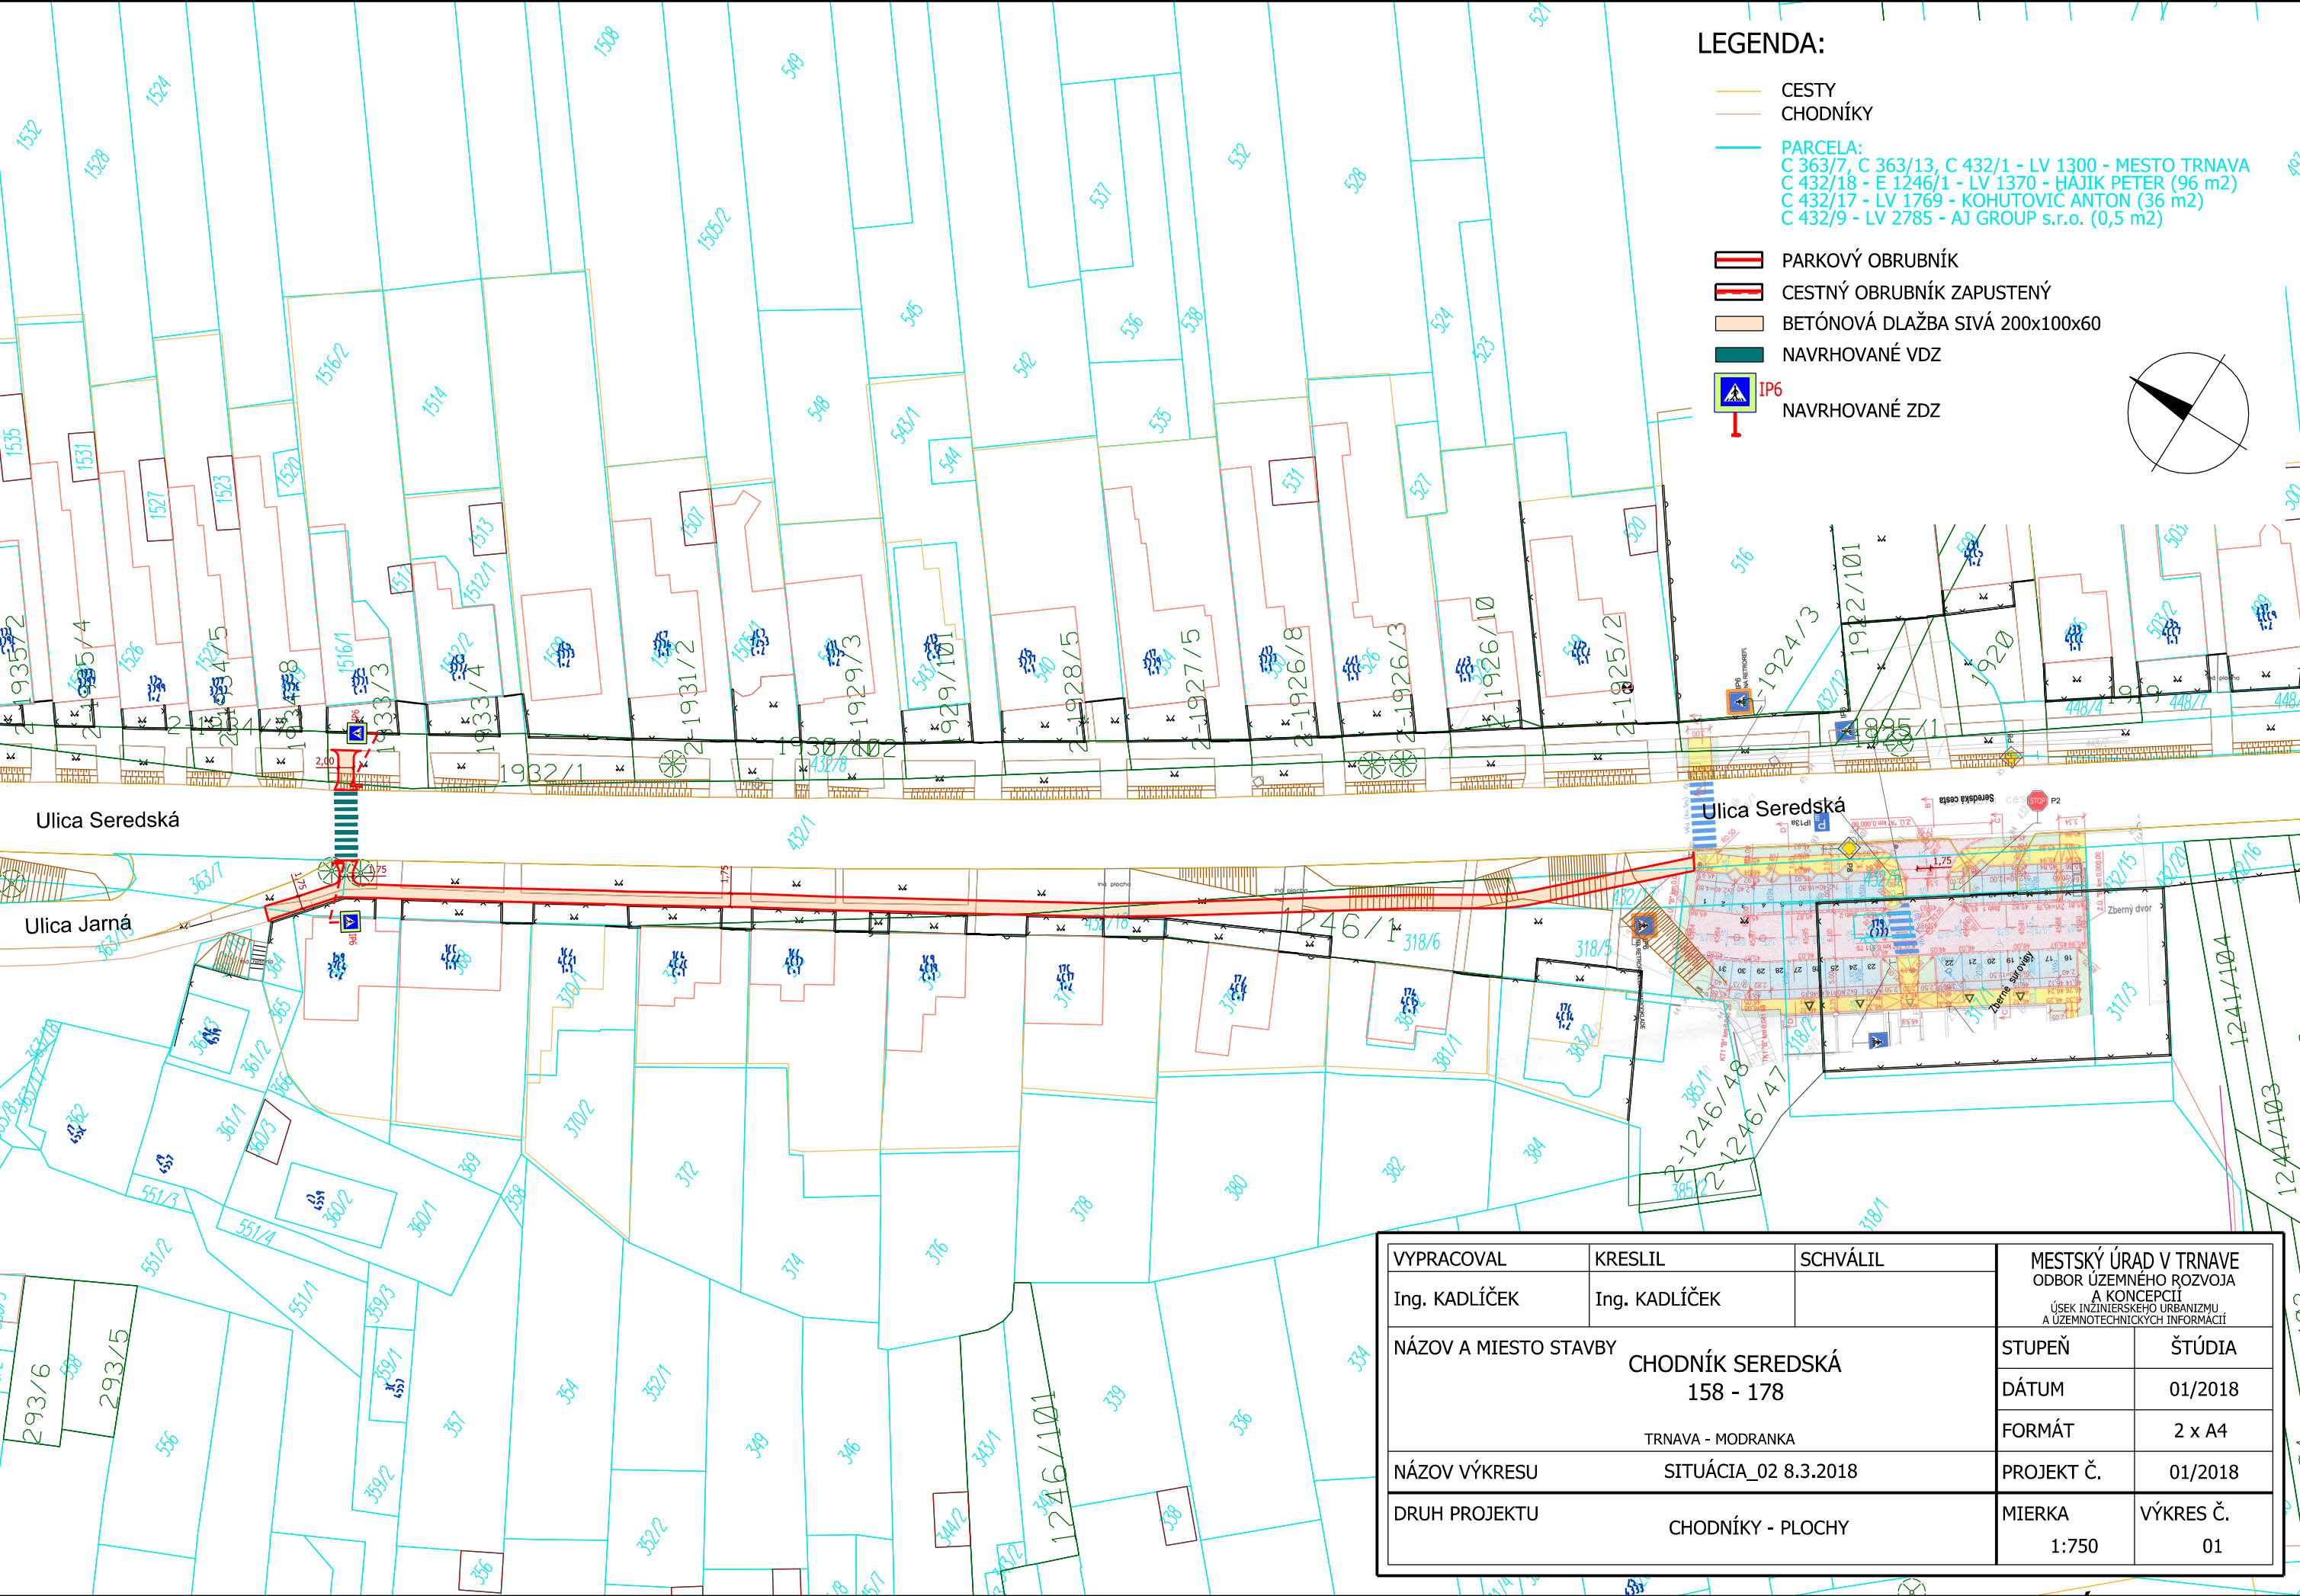

LEGENDA:

- CESTY
- CHODNÍKY
- PARCELA:
C 363/7, C 363/13, C 432/1 - LV 1300 - MESTO TRNAVA
C 432/18 - E 1246/1 - LV 1370 - HAJIK PETER (96 m2)
C 432/17 - LV 1769 - KOHUTOVIC ANTON (36 m2)
C 432/9 - LV 2785 - AJ GROUP s.r.o. (0,5 m2)
- PARKOVÝ OBRUBNÍK
- CESTNÝ OBRUBNÍK ZAPUSTENÝ
- BETÓNOVÁ DLAŽBA SIVÁ 200x100x60
- NAVRHOVANÉ VDZ
- IP6
- NAVRHOVANÉ ZDZ

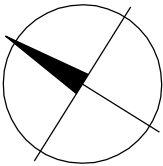

Ulica Seredská

Ulica Jarná

Ulica Seredská

VYPRACOVAL	KRESLIL	SCHVÁLIL	MESTSKÝ ÚRAD V TRNAVE ODBOR ÚZEMNÉHO ROZVOJA A KONCEPCIÍ ÚSEK INŽINIERSKÉHO URBANIZMU A ÚZEMNOTECHNICKÝCH INFORMACIÍ	
Ing. KADLÍČEK	Ing. KADLÍČEK			
NÁZOV A MIESTO STAVBY			STUPEŇ	ŠTÚDIA
CHODNÍK SEREDSKÁ			DÁTUM	01/2018
158 - 178			FORMÁT	2 x A4
TRNAVA - MODRANKA			PROJEKT Č.	01/2018
NÁZOV VÝKRESU	SITUÁCIA_02 8.3.2018		MIERKA	VÝKRES Č.
DRUH PROJEKTU	CHODNÍKY - PLOCHY		1:750	01