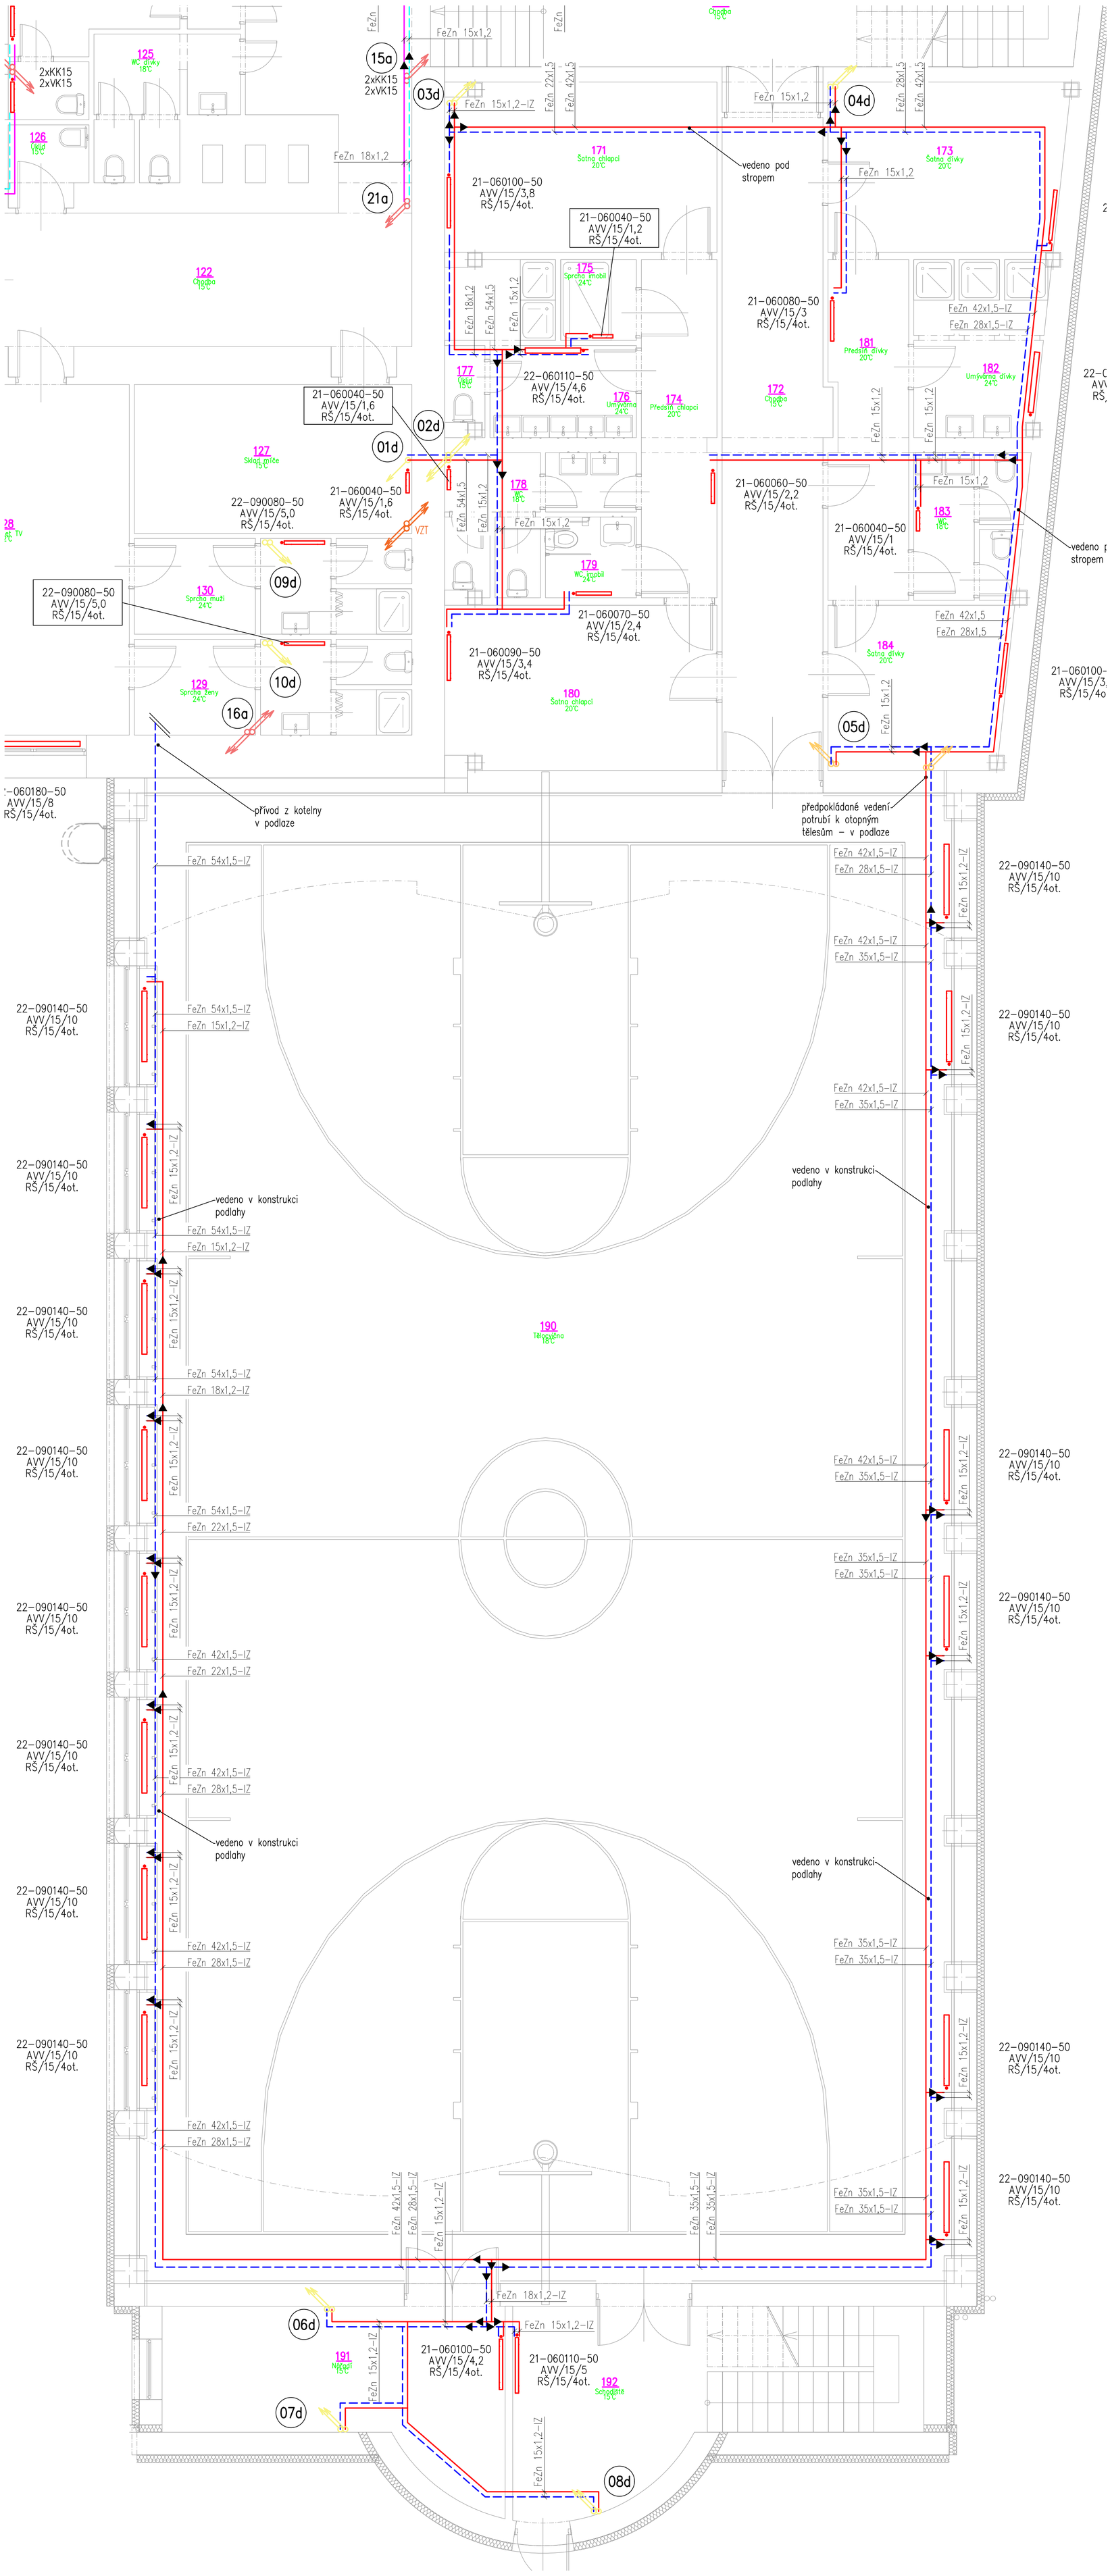

	TOPNÁ VODA – PŘÍVOD
	TOPNÁ VODA – ZPĚT
CD–0YYXXX–50	DESKOVÉ OCELOVÉ TĚLESO C – POČET DESEK D – POČET PŘÍDAVNÝCH PLOCH YY – VÝŠKA OTOPNÉHO TĚLESA XXX – DÉLKA OTOPNÉHO TĚLESA
AVV 15/Np	TERMOSTATICKÝ VENTIL S AUTOMATICKÝM OMEZENÍM PRŮTOKU NP – NASTAVENÍ TERMOSTATICKÉHO VENTILU
RŠ	REGULAČNÍ ŠROUBENÍ S MOŽNOSTÍ UZAVŘENÍ

VARIANTA BEZ OBJEKTŮ

REVIZE

ČÍSLO	DATUM	POPIS ZMĚNY
01		
02		
03		

INVESTOR	Město Šternberk Horní náměstí 78/16, 785 01 Šternberk
PROJEKT	Rekonstrukce topného systému Základní škola Dr. Hrubého 2, Šternberk, p.o.
ZAKÁZKA ČÍSLO	255Z057
PROFESE - UCELENÁ ČÁST	D.1.2.4 - Vytápění
STUPEŇ DOKUMENTACE :	DOKUMENTACE PRO PROVEDENÍ STAVBY
ZODPOVĚDNÝ PROJEKTANT:	ING. MICHAL TRUNDA
KONTROLOVAL :	ING. MICHAL JETELINA
VYPRACOVAL :	ING. MICHAL TRUNDA
NÁZEV VÝKRESU :	Půdorys 1.NP - tělocvična

GENERÁLNÍ PROJEKTANT
CERGO ENERGY s.r.o.
Horní Lhota 127
678 01 Blansko
IČ: 032 429 19
CERGOENERGY
STUDIE A PROJEKCE TZB
projekce@cergo.cz

PROJEKTANT UCELENÉ ČÁSTI
CERGO ENERGY s.r.o.
Horní Lhota 127
678 01 Blansko
IČ: 032 429 19
CERGOENERGY
STUDIE A PROJEKCE TZB
projekce@cergo.cz

ČÍSLO DOKUMENTU	MĚŘÍTKO	DATUM	PARÉ Č.
D.1.2.4.2.08	1:50	2025-12	