

KATASTRY
PARCELNÍ ČÍSLA
DRUH POVRCHU
OZNAČENÍ VRCHOLOVÝCH BODŮ
Délka mezi šachtami
SMĚROVÉ POMĚRY

STOKA D
M 1:250/100
S7.P1

KÓTA UPRAVENÉHO TERÉNU

KÓTA PŮVODNÍHO TERÉNU

KÓTA DNA POTRUBÍ

HLOUBKA VÝKOPU OD PŮVODNÍHO TERÉNU


Kóta srovnávací roviny (m n.m.)

STANIČENÍ [km/m]

DN[mm]-MATERIÁL-DĚLKA[m]

SKLON[%]

PRŮTOK[l/s]-RYCHLOST[m/s]

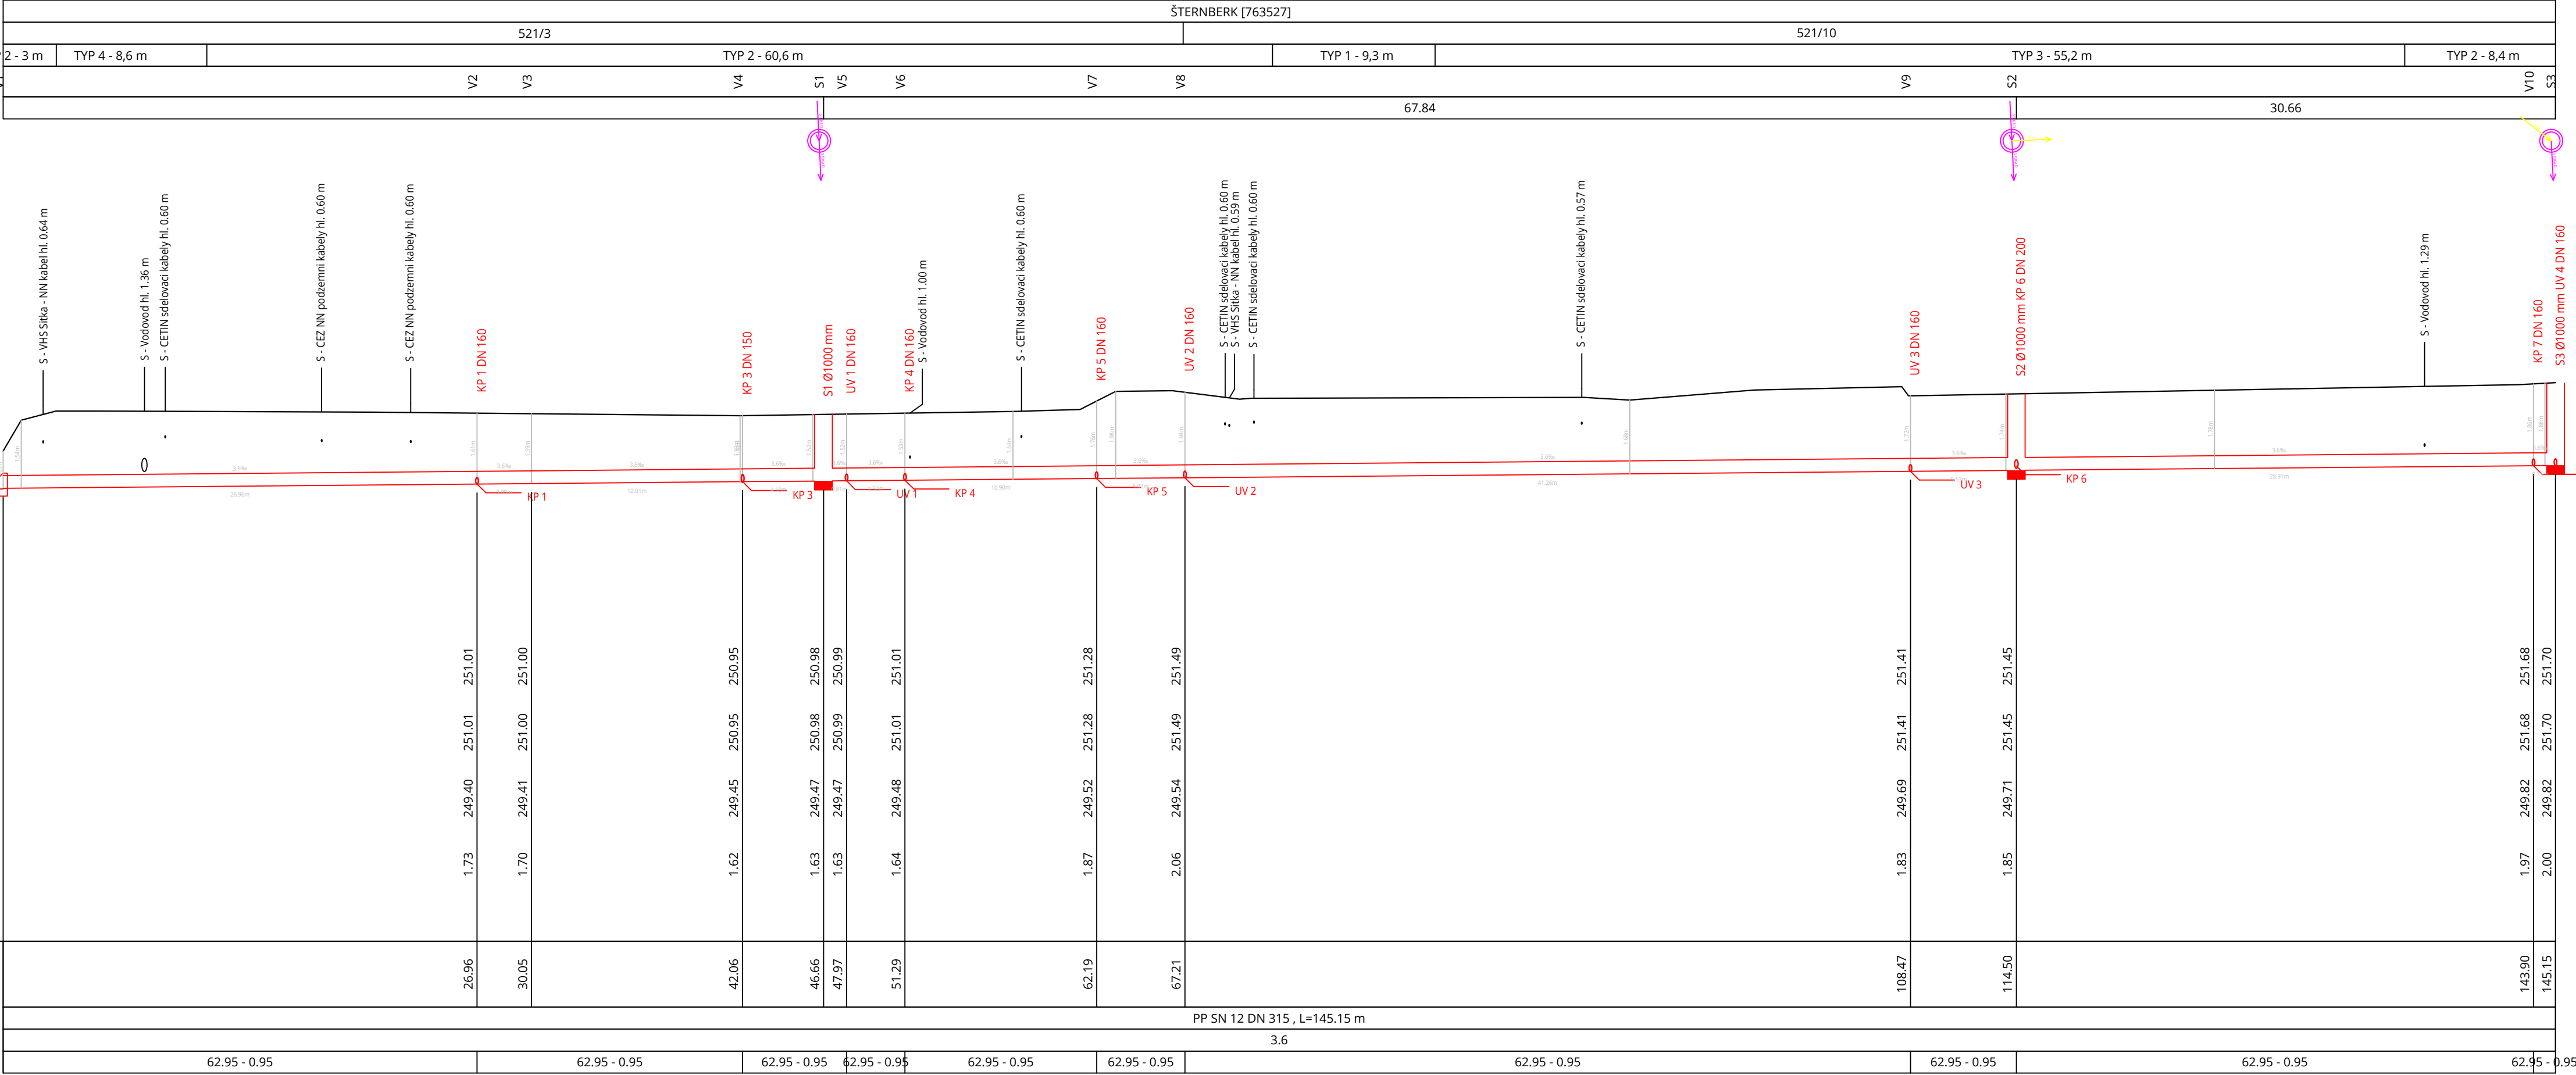

NÁZEV AKCE

ŠTERNBERK - OPRAVA DEŠŤOVÉ KANALIZACE NA UL. OLOMOUCKÁ

PROJEKTOVÁ DOKUMENTACE PRO PROVÁDĚNÍ STAVBY (DPS)

OBJEDNATEL - INVESTOR Město Šternberk Horní náměstí 78/16, 785 01 Šternberk IČ: 00299529	ZHOTOVITEL Projekce Šlesinger +420 606 154 797 / slesinger@projekce-slesinger.cz www.projekce-slesinger.cz Starčkova 557/18a, 602 00 Brno / IČ 06676359	PARÉ Č. ZAKÁZKOVÉ Č. FORMÁT MĚŘÍTKO
KRAJ OLOMOUCKÝ	ODPOVĚDNÝ PROJEKTANT ING. JAN ŠLESINGER	0125
MÍSTO STAVBY MĚSTO ŠTERNBERK, UL. OLOMOUCKÁ	VYPRACOVAL BC. TOMÁŠ CHALOUPKA	5 A4
STAVĚBNÍ OBJEKT -	DATUM 01/2026	1:250/100
NÁZEV VÝKRESU PODÉLNÝ PROFIL DEŠŤOVÉ STOKY D	OZNAČENÍ VÝKRESU D.2.1	