
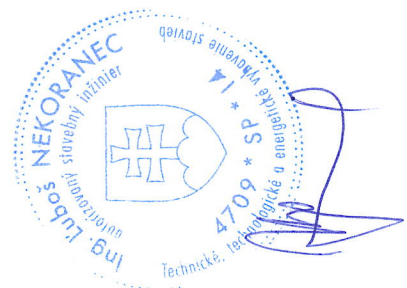


LEGENDA:

- VENTILÁTOR
- ŽARIKOVÉ SVETIDLO STROPNÉ, 1x36W, IP20
- VÝBOJKOVÉ SVETIDLO, IP20, 230V
- HALOGENOVÉ REFLEKTOROVÉ SVETIDLO, IP20
- ŽARIKOVÉ SVETIDLO PRISADENÉ, 2x36W IP20
- ŽARIKOVÉ SVETIDLO STROPNÉ, 2x18W, IP20
- ŽARIKOVÉ SVETIDLO PRISADENÉ, 4x18W
- ROZVODIČ
- SERVOVÝ VPIŇAČ RAD. 5, ZAPUSTENÝ, 10A/230V, IP20
- SPORÁKOVÁ PRÍPOJKA POD OMIETKU SO SIGNÁLKOU, 25A/400V, IP20
- VPIŇAČ JEDNODUCHÝ RAD. 1, ZAPUSTENÝ, 10A/230V, IP20
- ZÁSUVKA JEDNODUCHÁ, ZAPUSTENÁ, 16A/230V, IP20
- ZÁSUVKA JEDNODUCHÁ, ZAPUSTENÁ, 16A/230V, IP44
- ZÁSUVKOVÁ SKRŇA (1x16A/400V, 1x32A/400V, 2x16A/230V)
- ZÁSUVKA NA PLOCHU 16A/400V, IP44

NAPĚTOVÉ SÚSTAVY:
3PEN~50Hz, 400/230V/TN-C
1PEN~50Hz, 230V/TN-C

OCHRANA:
ZAKLADNÁ – NULOVANÍM
ZVÝŠENÁ – POSPOJOVANÍM
PROSTREDIE:
311 – ZAKLADNÉ

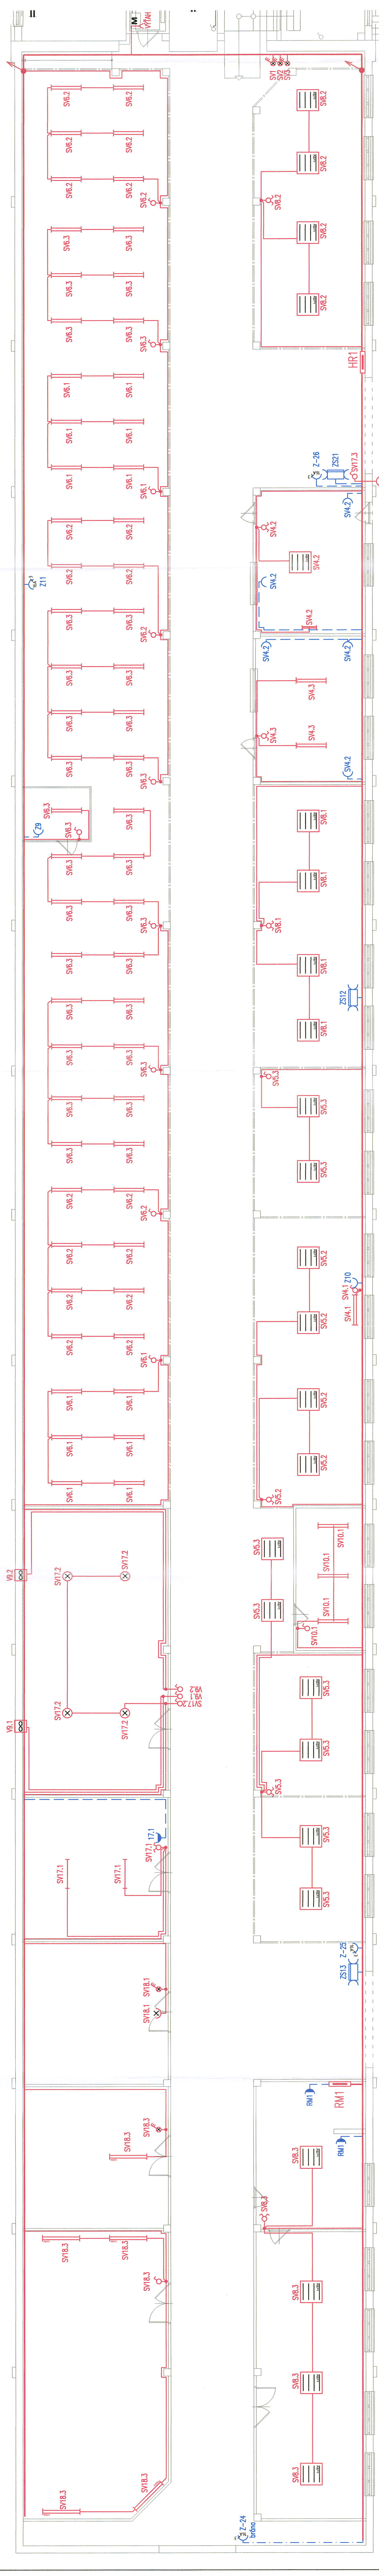

01/14/67

ELEKTROINŠTALÁCIA

PROJEKTANT		INVESTOR		ZODPOVEDNÝ PROJEKTANT	
ProNES s.r.o.		Dopravný podnik Bratislava, a.s.		Ing. L. NEKORANEC	
Bratislava, Bratislava 14 Bratislava		PŮDORYS 1 NP		ZNAČ. ČÍSLO	
