



## NAPĚŤOVÉ SÚSTAVY:

PEN~50HZ, 230V/TN-C


RANA:

ZÁKLADENÁ -- NULOVANÍM


ZVÝŠENÁ – POSPOJOVANÍM

PROSTREDFE:

311 - ZÁKLADNÉ

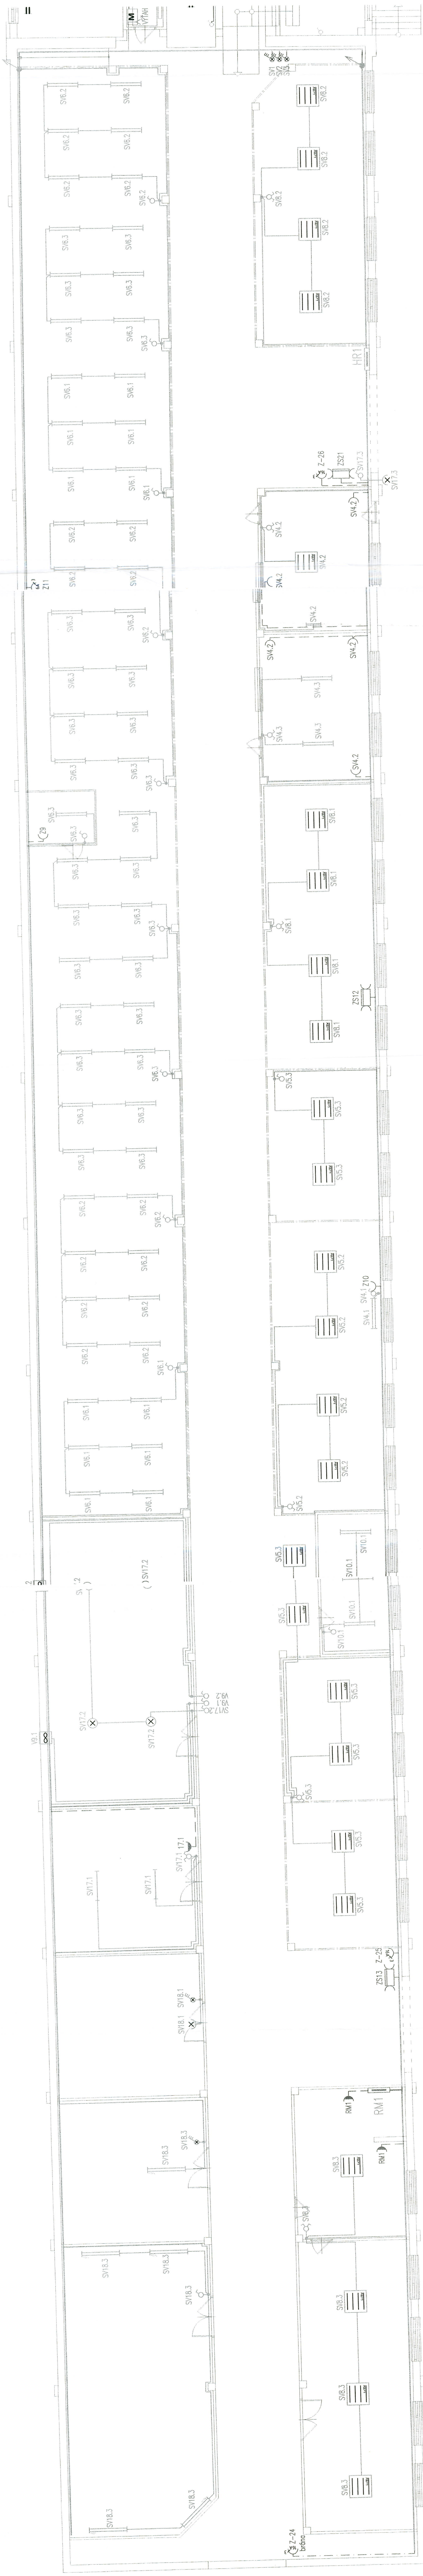

## ELEKTROINŠTALÁCIA

	PROJEKTANT	INVESTOR		ZODPOVEDNÝ PROJEKTANT	
	PROGRES s.r.o. Na Štefánikovej ul. 10 Bratislava 81 2073320 IČO: 47596854 www.progres.sk	Dopravný podnik Bratislava, a.s. Očejadská 1, BA	ODBAH VÝKRESU NÁZOV STAVBY, MESTO PODRÝS V NP PLOŠTĚ ZÁKAZ ČÍSLO T-2011035	ING. L. NEKORANEČ STUPEŇ PD MÉRITKO SKŠTAŤ 1:50 FORMÁT DATUM 6 A4 05/2011	
		SKLAD PREVOZOVÉHO MATERIÁLU MH- <i>042 Hradcová ul. 6b</i> BRATISLAVA - JURAJOV DVOR			