


- VENTILÁTOR
- ŽIARIKOVÉ SVETIDLO STROPNÉ, 1x36W, IP20
- VÝBOJKOVÉ SVETIDLO, IP20, 230V
- HALOGENOVÉ REFLEKTOROVÉ SVETIDLO, IP20
- ŽIARIKOVÉ SVETIDLO PRISADENÉ, 2x36W, IP20
- ŽIARIKOVÉ SVETIDLO STROPNÉ, 2x18W, IP20
- ŽIARIKOVÉ SVETIDLO PRISADENÉ, 4x18W
- ROZVÁDZAČ
- SÉRIOVÝ VÝPÍNAČ RAD. 5, ZAPUŠTENÝ, 10A/230V, IP20
- SPORÁKOVÁ PÍPÁKA POD OMIETKU SO SIGNÁLKOU, 25A/400V, IP20
- VÝPÍNAČ JEDNODUCHÝ RAD. 1, ZAPUŠTENÝ, 10A/230V, IP20
- ZÁSUVKA JEDNODUCHÁ, ZAPUŠTENÁ, 16A/230V, IP20
- ZÁSUVKA JEDNODUCHÁ, ZAPUŠTENÁ, 16A/230V, IP44
- ZÁSUVKOVÁ SKRINIA (1x16A/400V, 1x32A/400V, 2x16A/230V)
- ZÁSUVKA NA POVRCH, 16A/400V, IP44

OPĚŤOVÉ SÚSTAVY:
4~50Hz, 400/230V/TN-C
4~50Hz, 230V/TN-C

HRANA:
...ADNÁ – NULOVANÍM
...ŠENÁ – POSPOJOVANÍM

OSTREDIE:
- ZÁKLADNÉ

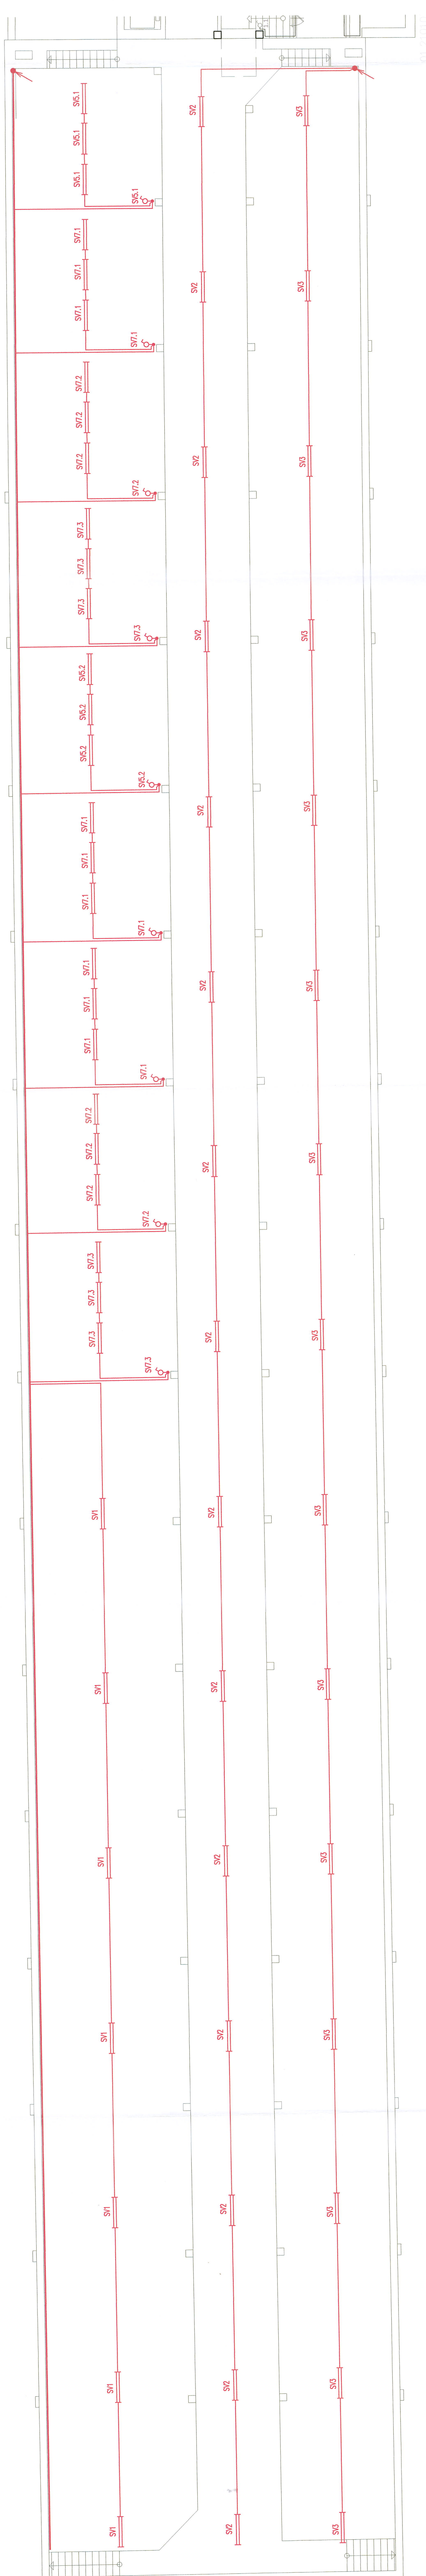

2101049

EKTROINŠTALÁCIA

PROJEKTANT	INVESTOR	Dopravný podnik Bratislava, a.s., Oľujkova 1, BA-00131	ZAKAZNÍČISLO T-2001310	ZODPOVEDNÝ PROJEKTANT			
				ING. L. NEKORIANECI	STUPEŇ PD	MERITKO	ČÍSLO V.
PROJEKT	OBŠAH VÝKRESU	PODROBNÝ 2 NP		SK STAV	1:50		
	NAZOV STAVBY	HODNOTY		FORMAT	DATUM		
				9 A4	02/2011	E2	
SKLAD PREVAZKOVÉHO MATERIÁLU MH BRATISLAVA - JURAJOV DVOR							

S s.r.o.
Sv. Františka 8A, 841 04 Bratislava
+421 2 20723320
prones@prones.sk
prones.sk

