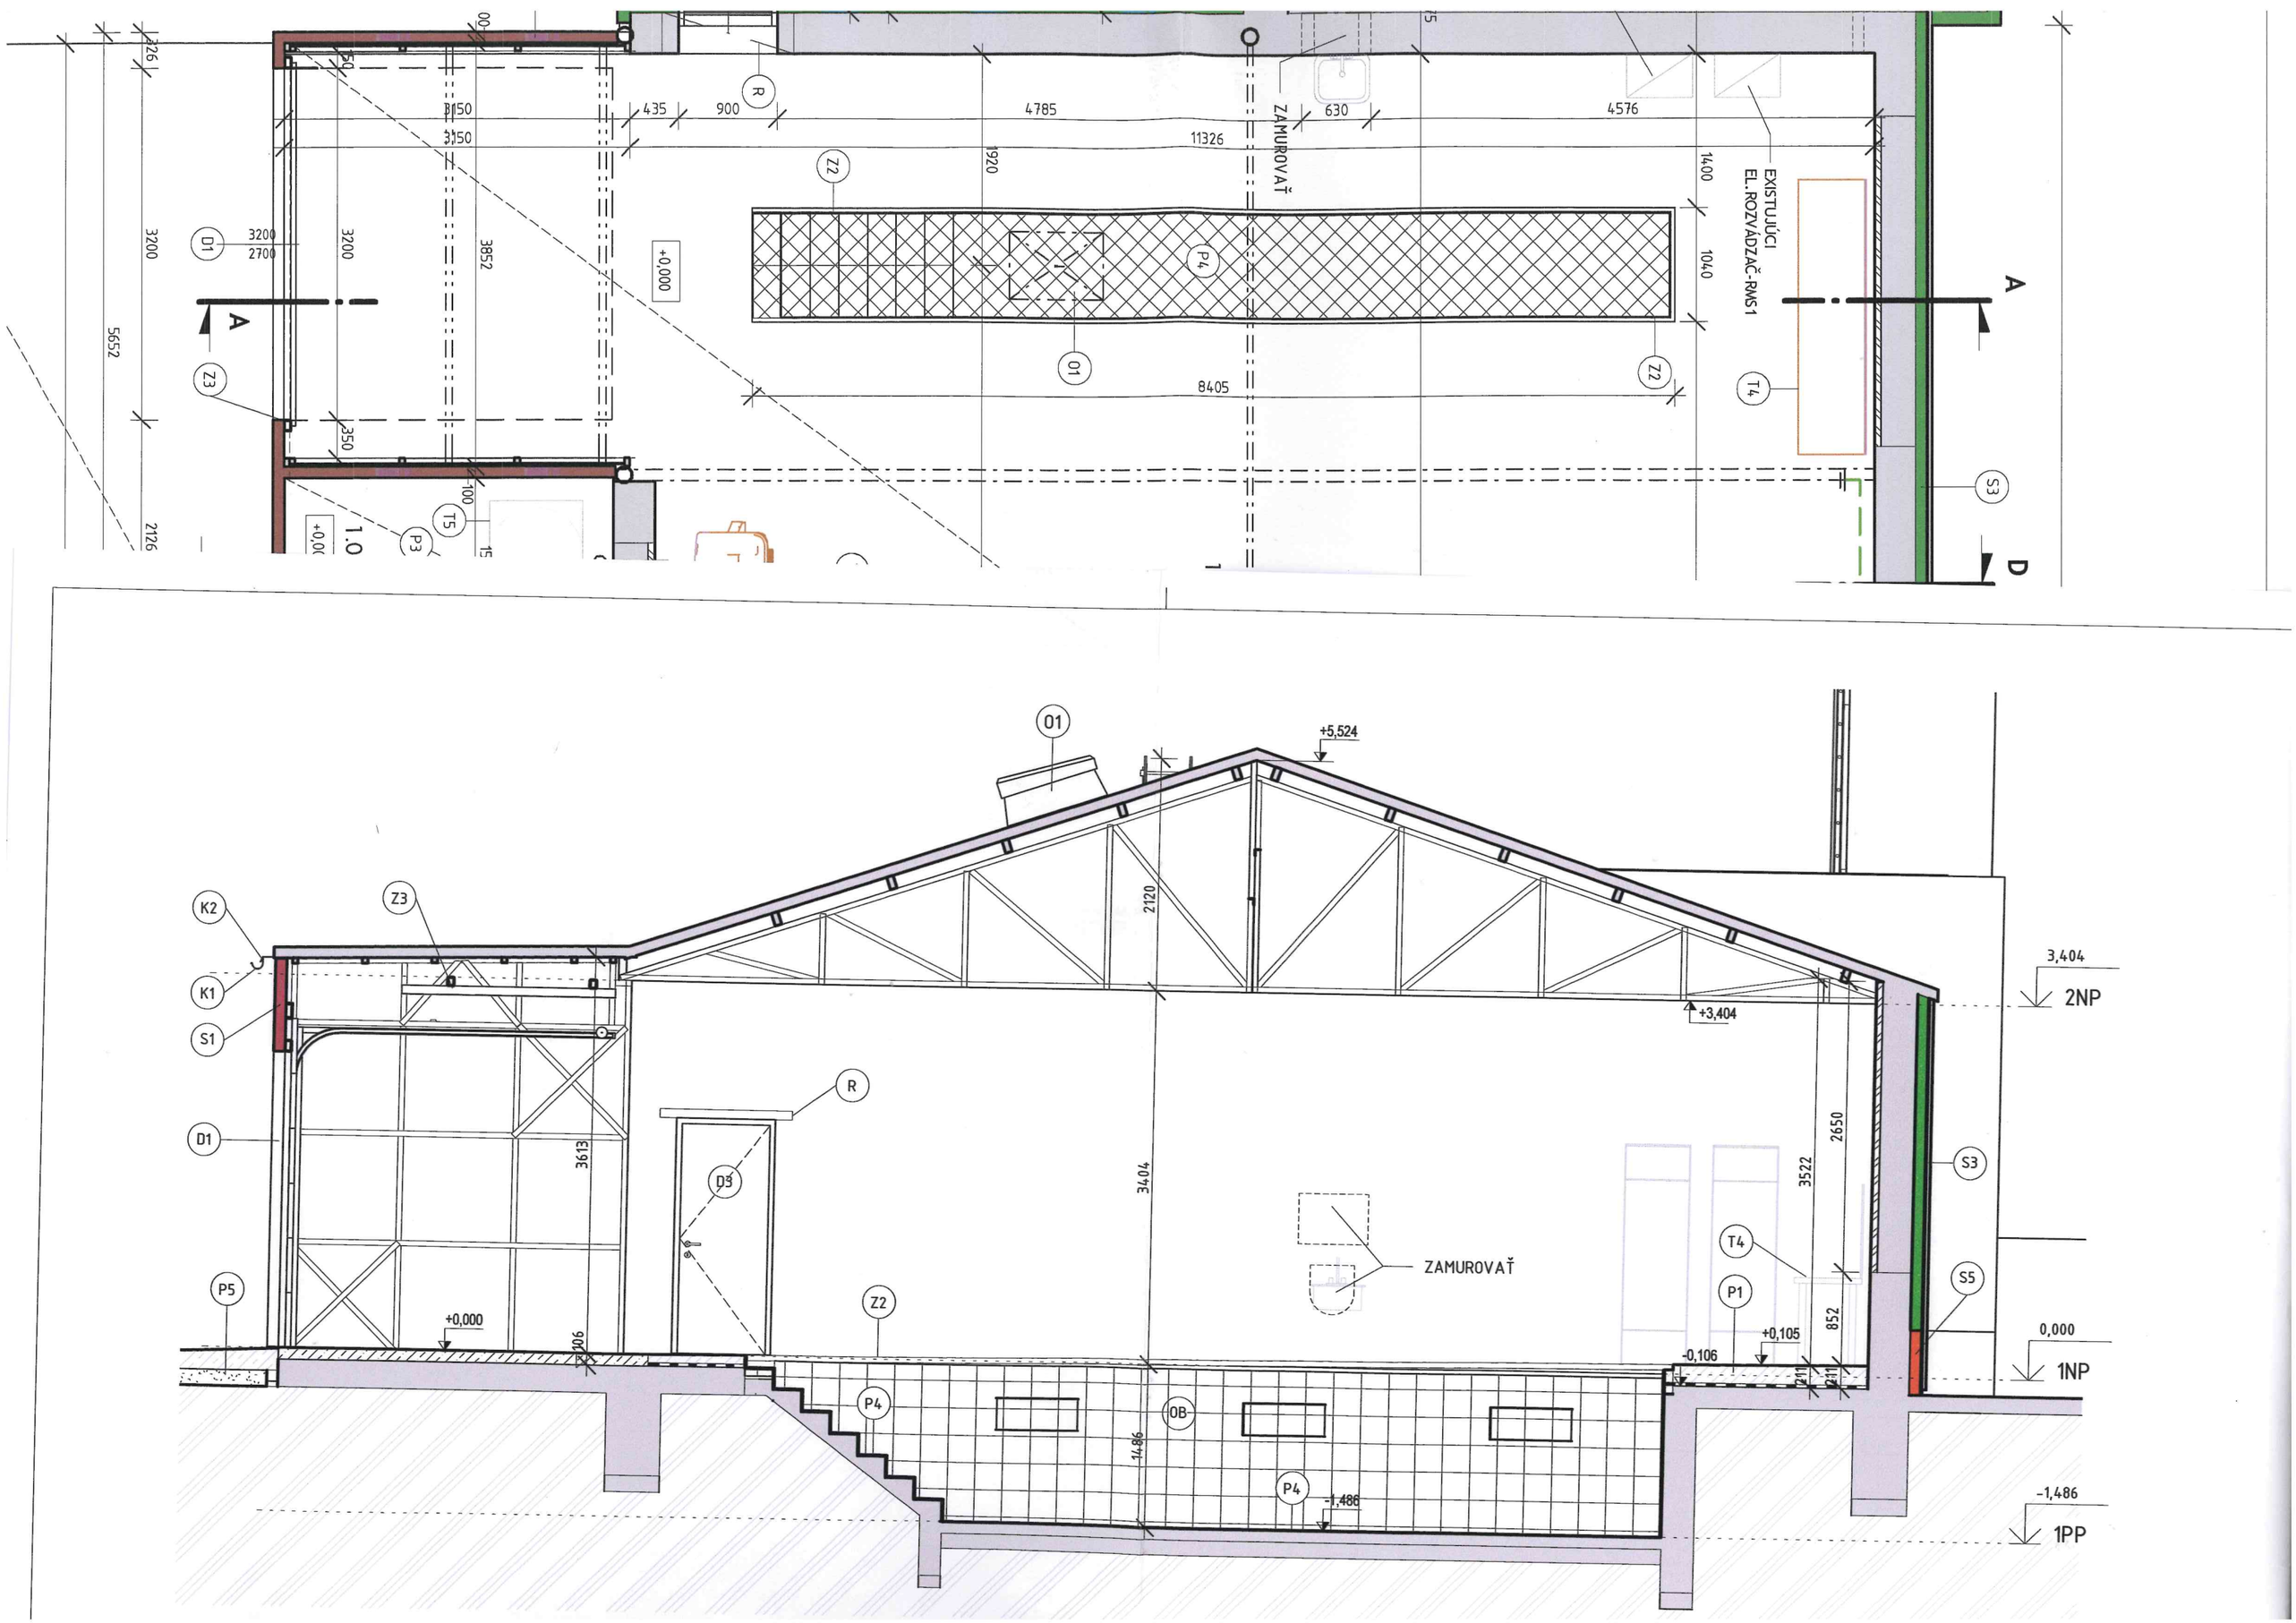
R
Z2
P4
01
Z3
D1
T5
P3
T4
S3
S1
K1
K2
D3
P5
P1
S5
OB
ZAMUROVAŤ
EXISTUJÚCI EL.ROZVÁDZAČ-RMS1
+5,524
+3,404
+0,000
+0,105
-0,106
-1,486
3,404
2NP
0,000
1NP
-1,486
1PP
11326
8405
4785
4576
3150
3150
435
900
630
1920
1400
1040
3200
2700
3200
3852
5652
2126
2120
3404
3613
3522
2650
852
1486
906
350
100
150
211
211