


JEDNOSTKA PROJEKTOWA:		CURSUS PROJEKT Marcin Ludwig ul. Spokojna 14, 44-171 Pławniowice tel. +48 602 555 630 NIP: 756-153-85-22 Regon: 241085395 www.cursusprojekt.pl mail: biuro@cursusprojekt.pl	
INWESTOR:		PGL LP NADLEŚNICTWO ŚWIERKLANIEC Ul. Oświęcimska 19, 42-622 ŚWIERKLANIEC tel. +48 32 284 48 86, +48 32 284 48 68 http://www.swierklaniec.katowice.lasy.gov.pl e-mail: swierklaniec@katowice.lasy.gov.pl	
LOKALIZACJA INWESTYCJI:		PGL LP NADLEŚNICTWO ŚWIERKLANIEC, LEŚNICTWO MIKOŁEŚKA Województwo śląskie, powiat tarnogórski, jedn. ewid. 241308_2 Gmina Tworóg, obręb 0005 Mikołowska, dz. ewid. nr 14, 45 Powiat lubliniecki, jedn. ewid. 240706_2 Gmina Koszęcin, obręb 0001 Brusiek, dz. ewid. 625	
PRZEDSIĘWZIĘCIE:		BUDOWA DROGI LEŚNEJ, DROGA MIKOŁEŚKA - LUBOCZ GRANICZNA	
STADIUM:		BRANŻA:	
PROJEKT ZAGOSPODAROWANIE TERENU		DROGOWA	
TYTUŁ RYSUNKU:		NR PROJEKTU:	
PROJEKT ZAGOSPODAROWANIA TERENU		07-2025	
PODSTAWA OPISU:		SKALA:	
Uchwała nr S.711/P/2025 z dnia 23 kwietnia 2025r.		1:500	
FUNKCJA:		IMIĘ I NAZWISKO:	
PROJEKTANT		MGR INŻ. MARCIN LUDWIG	
SPRAWDZAJĄCY		MGR INŻ. MARCIN BERA	
		BRANŻA:	
		DROGI	
		SLK2515POOD09	
		DROGI	
		MAP0245POOD09	

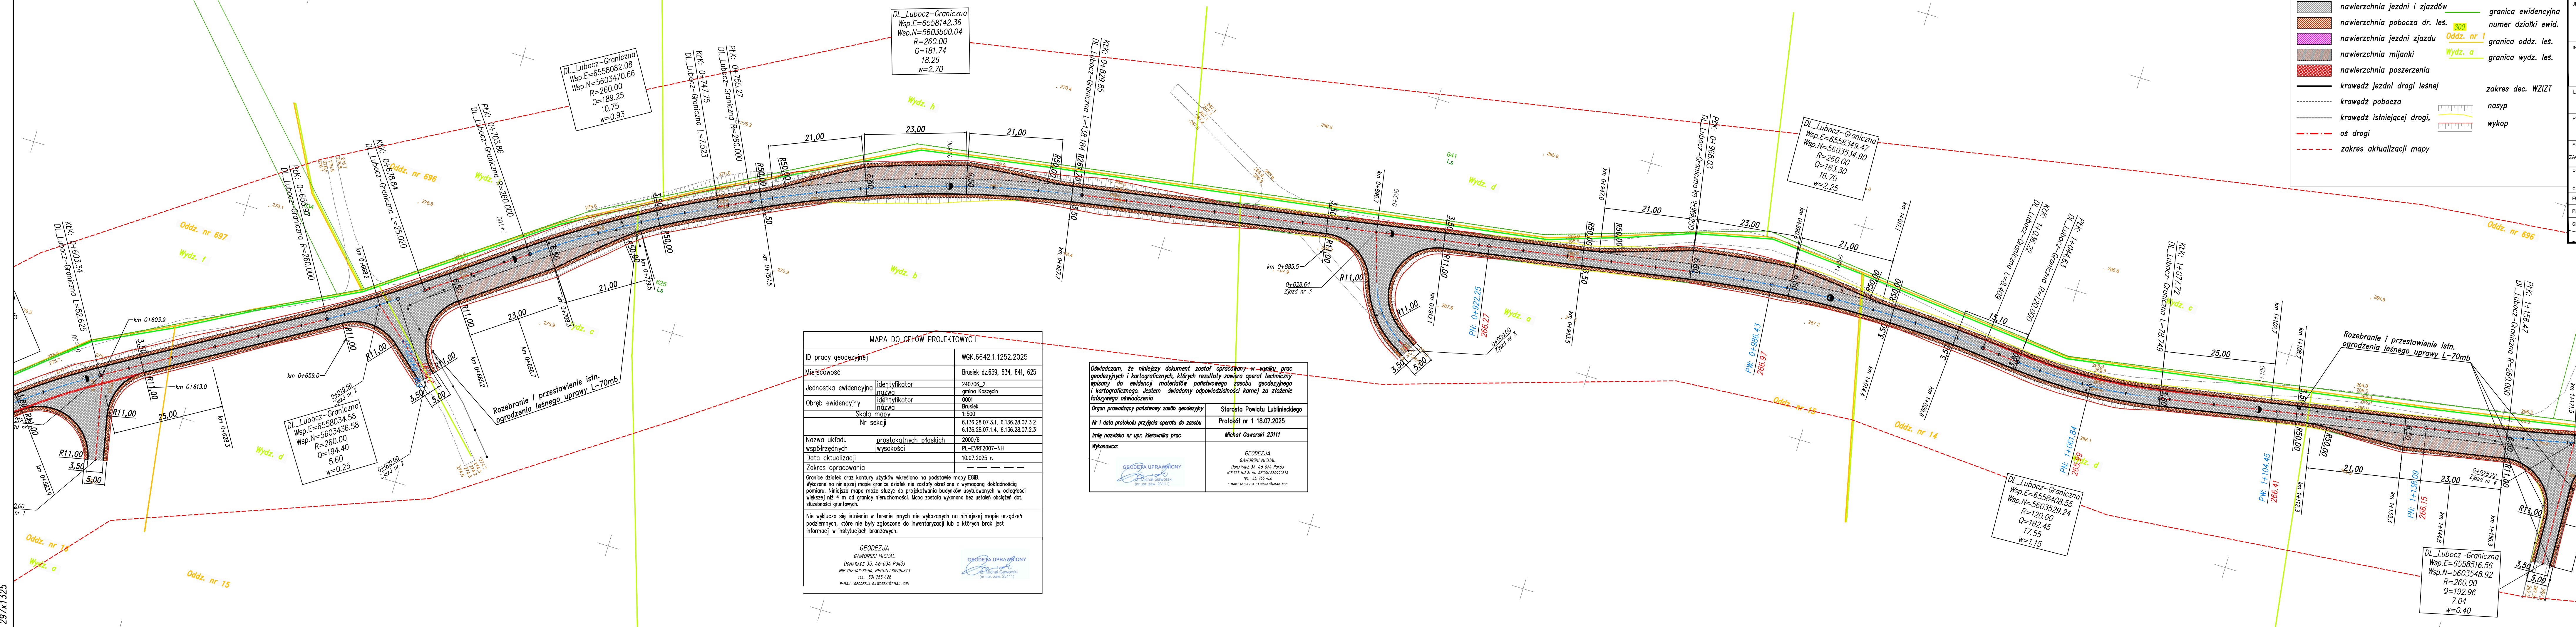

MAPA DO CEŁÓW PROJEKTOWYCH	
ID pracy geodezyjnej	WGK.6642.1.1252.2025
Miejscowość	Brusiek dz.659, 634, 641, 625
Jednostka ewidencyjna	identyfikator 240706_2 nazwa gmina Koszęcin
Obręb ewidencyjny	identyfikator 0001 nazwa Brusiek
Skala mapy	1:500
Nr sekcji	
Nazwa układu współrzędnych	prostokątnych płaskich 2000/6
wysokości	PL-EVRF2007-NH
Data aktualizacji	10.07.2025 r.
Zakres opracowania	
Granice działek oraz kontury użytków określone na podstawie mapy EGB. Wykazane na niniejszej mapie granice działek nie zostały określone z wymaganej dokładnością pomiaru. Niniejsza mapa może służyć do projektowania budynków usytuowanych w odległości większej niż 4 m od granicy nieruchomości. Mapa została wykonana bez ustaleń obciążen dot. służebności gruntowych.	
Nie wyklucza się istnienia w terenie innych nie wykazanych na niniejszej mapie urządzeń podziemnych, które nie były zgłoszone do inwentaryzacji lub o których brak jest informacji w instytucjach branżowych.	
GEODEZJA GAWORSKI MICHAŁ DOMARADZ 53, 44-034 POKOŚĆ NIP: 752-142-81-64, REGON: 360990873 TEL. 531 755 426 E-MAIL: GEODEZJA.GAWORSKI@ONET.PL	

Oświadczam, że niniejszy dokument został opracowany w wyniku prac geodezyjnych i kartograficznych, których rezultaty zawiera operat techniczny wpisany do ewidencji materiałów państwowego zasobu geodezyjnego i kartograficznego. Jestem świadomy odpowiedzialności karnej za złożenie fałszywego oświadczenia	
Organ prowadzący państwowy zasób geodezyjny	Starosta Powiatu Lublinieckiego
Nr i data protokołu przyjęcia operatu do zasobu	Protokół nr 1 18.07.2025
Imię i nazwisko nr upr. kierownika prac	Michał Gaworski 23111
Wykonawca:	GEODEZJA GAWORSKI MICHAŁ DOMARADZ 53, 44-034 POKOŚĆ NIP: 752-142-81-64, REGON: 360990873 TEL. 531 755 426 E-MAIL: GEODEZJA.GAWORSKI@ONET.PL

