



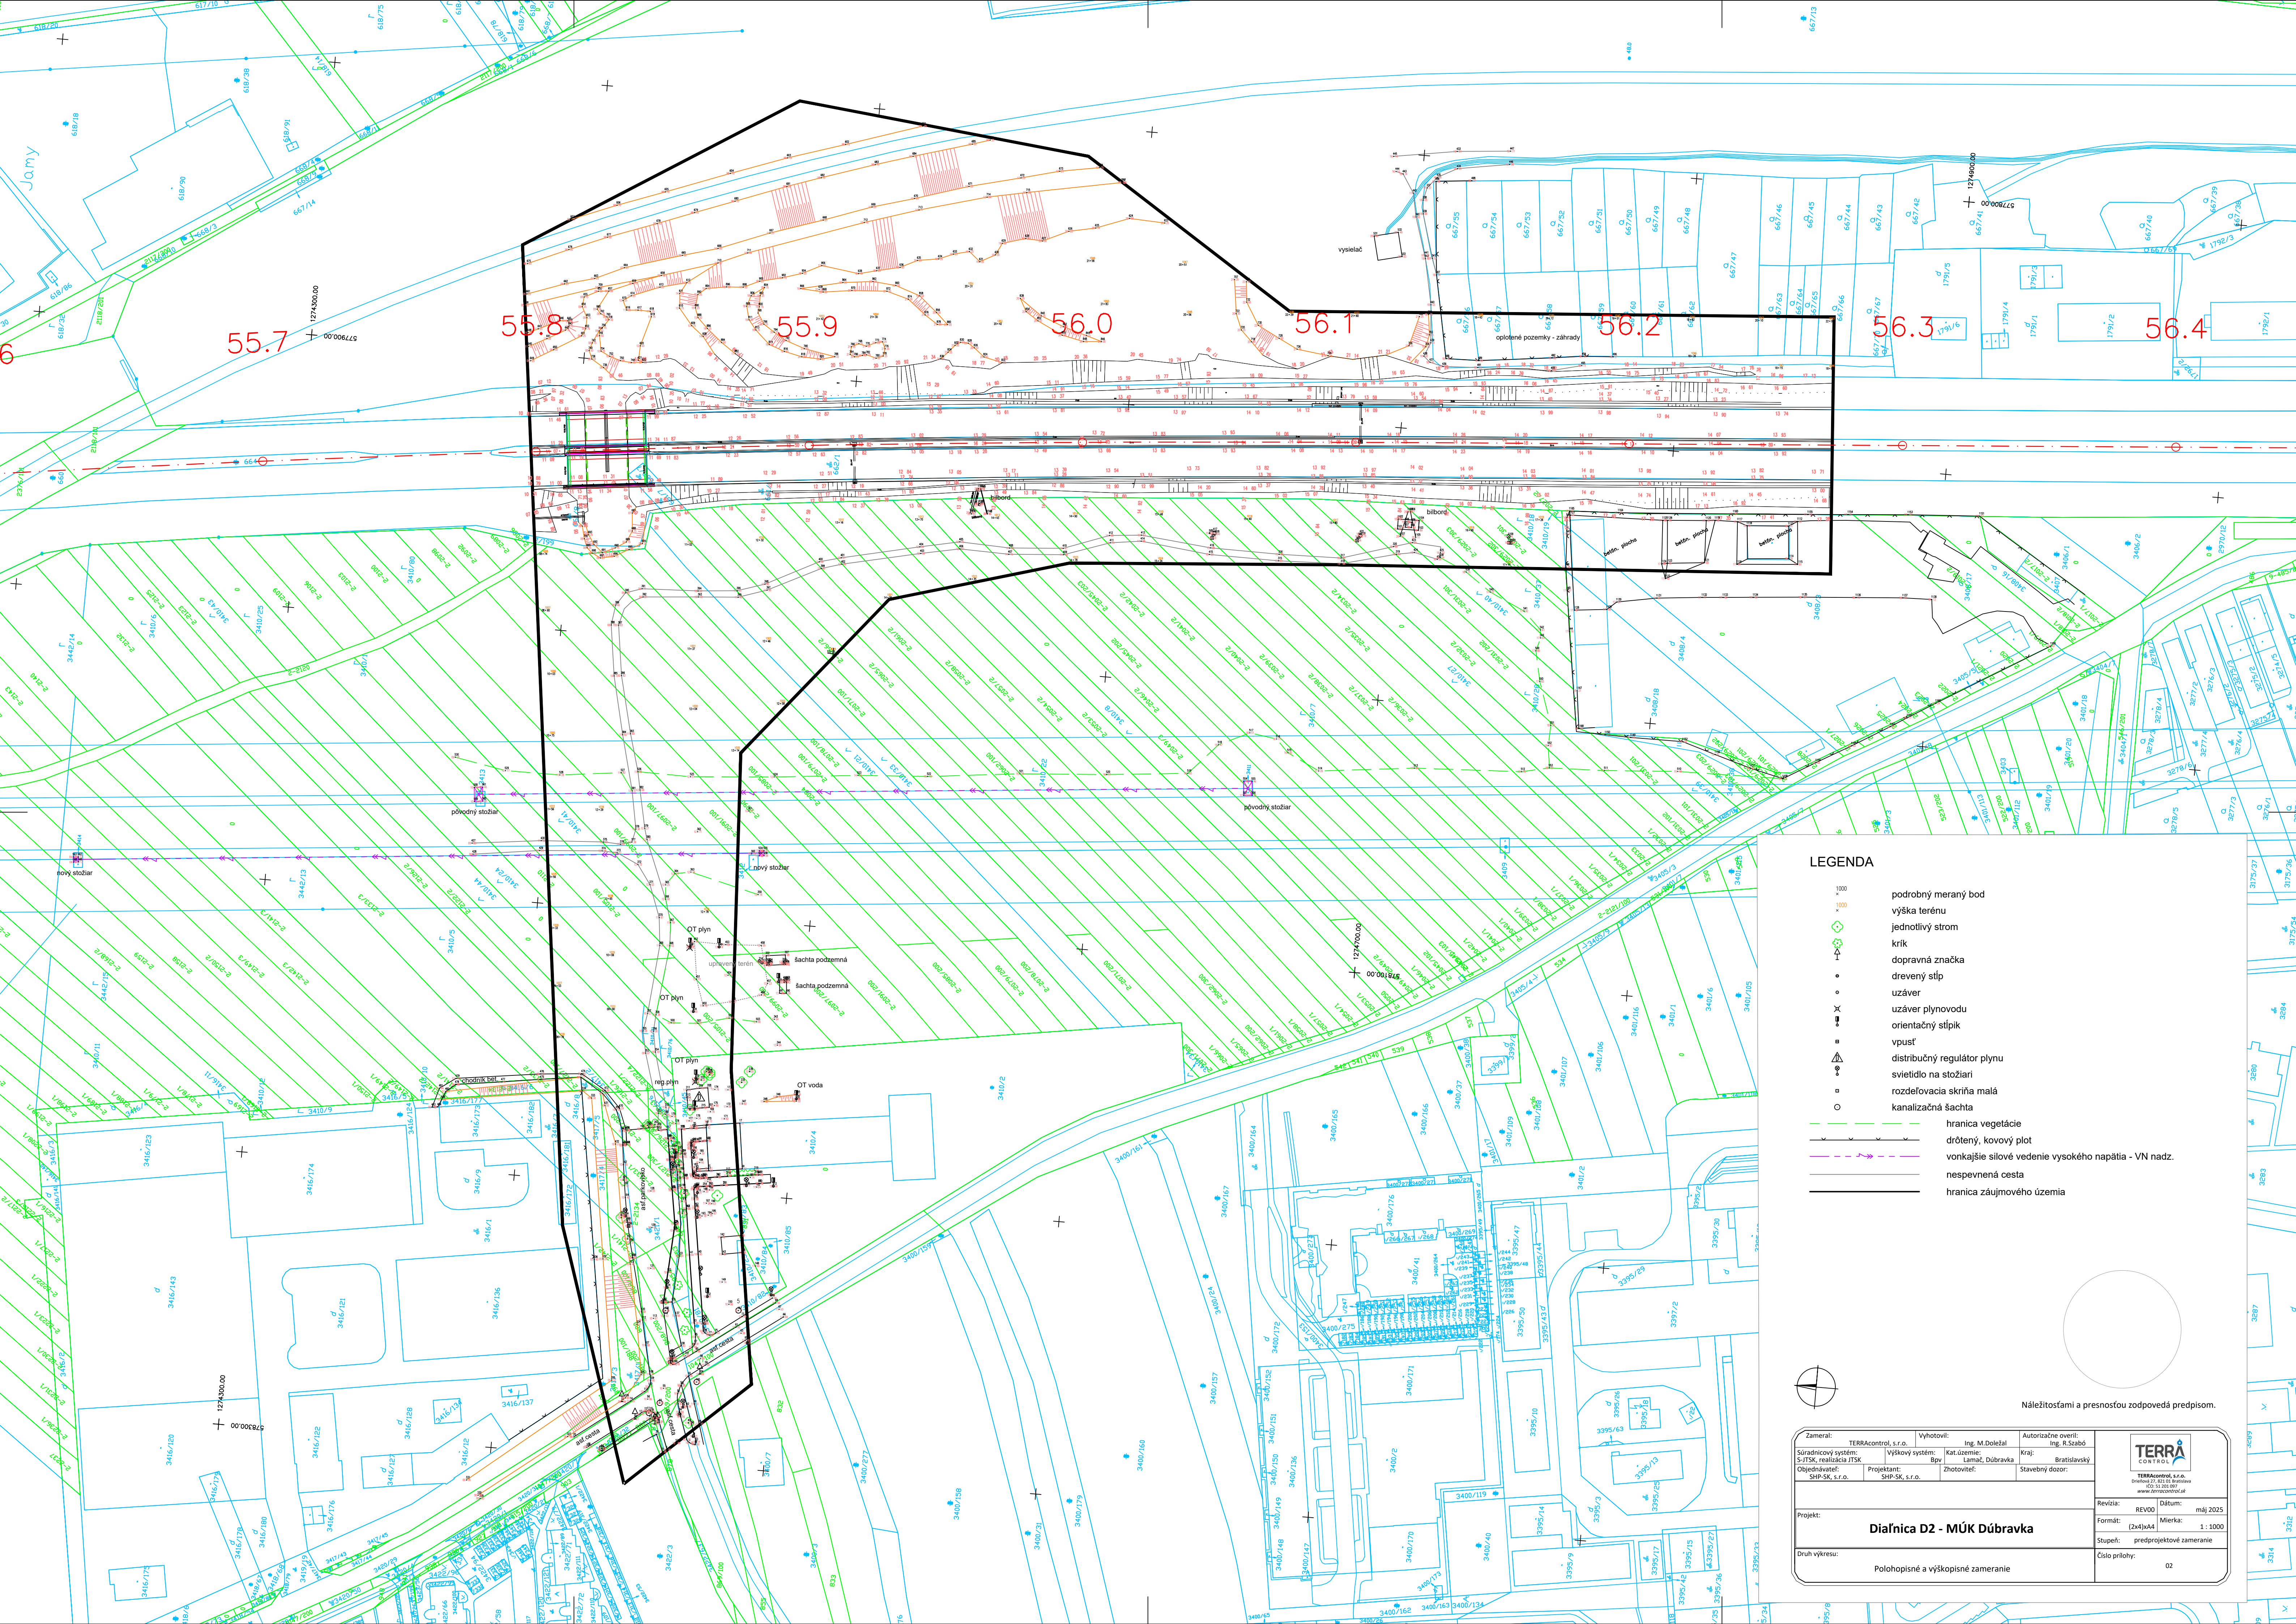

LEGENDA

- 1000 podrobný meraný bod
- 1000 výška terénu
- jednotlivý strom
- krik
- dopravná značka
- drevený stĺp
- uzáver
- uzáver plynovodu
- orientačný stĺpik
- vpusť
- distribučný regulátor plynu
- svetidlo na stožiar
- rozdeľovacia skriňa malá
- kanalizačná šachta
- hranica vegetácie
- drôtený, kovový plot
- vonkajšie silové vedenie vysokého napätia - VN nadz.
- nespevnená cesta
- hranica záujmového územia

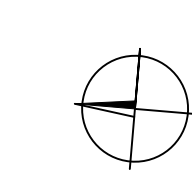

Náležitostami a presnosťou zodpovedá predpisom.

Zameral: Súradnicový systém: Objednávateľ: SHP-SK, s.r.o.	TERRAcontrol, s.r.o. S-JTSK, realizácia JTSK SHP-SK, s.r.o.	Vyhotovil: Výškový systém: Zhotoviteľ: Ing. M. Doležal Bpv Lamač, Dúbravka	Autorizačné overil: Ing. R. Szabo Kraj: Bratislavský Stavebný dozor:
Projekt: Diaľnica D2 - MÚK Dúbravka			
Druh výkresu: Polohopisné a výškopisné zameranie			
Revízia: REVOO		Dátum: máj 2025	
Formát: (2x4)xM44		Mierka: 1 : 1000	
Stupeň: predprojektové zameranie		Číslo prílohy: 02	

