ETAPIZÁCIA STAVBY

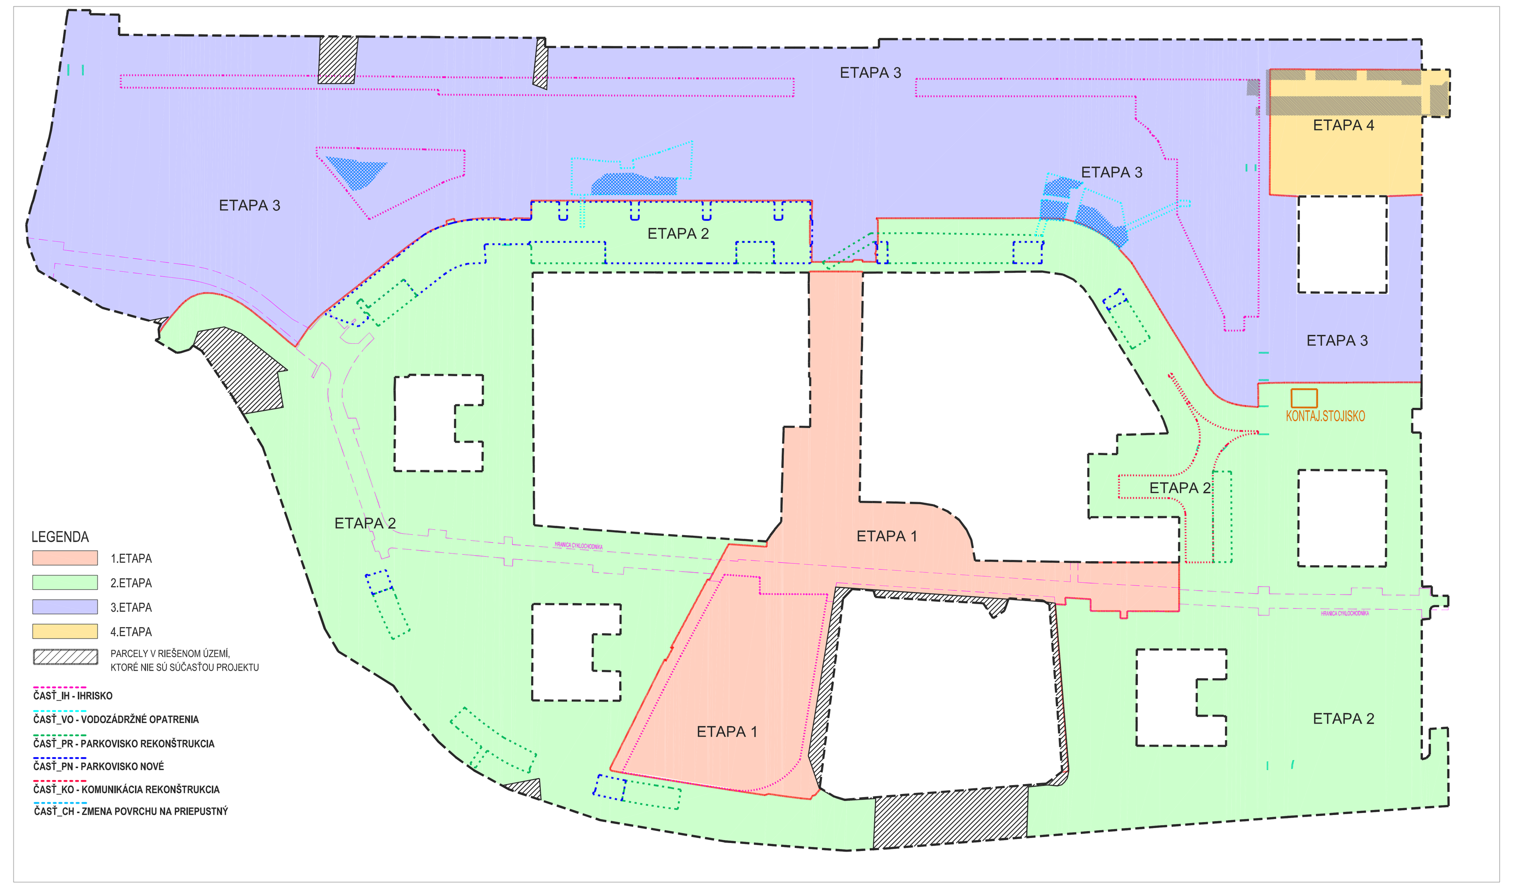

LEGENDA

- 1.ETAPA
- 2.ETAPA
- 3.ETAPA
- 4.ETAPA
- PARCELY V RIEŠENOM ÚZEMÍ, KTORÉ NIE SÚ SÚČASŤOU PROJEKTU
- ČASŤ_IH - IHRISKO
- ČASŤ_VO - VODOZÁDRŽNÉ OPATRENIA
- ČASŤ_PR - PARKOVISKO REKONŠTRUKCIA
- ČASŤ_PN - PARKOVISKO NOVÉ
- ČASŤ_KO - KOMUNIKÁCIA REKONŠTRUKCIA
- ČASŤ_CH - ZMENA POVRCHU NA PRIEPUSTNÝ

LEGENDA NAVRHOVANÝCH KONŠTRUKCIÍ

- CHODNÍK S KRYTOM Z BETÓNOVEJ DLAŽBY (DL80, 100x200mm) - TYP KONŠTRUKCIE 1-1
- CHODNÍK S KRYTOM Z BETÓNOVEJ DLAŽBY (DL80, 100x200mm) - TYP KONŠTRUKCIE 1-2
- CHODNÍK S KRYTOM Z BETÓNOVEJ DLAŽBY (DL80, kombi forma malá-tzv.mačacie hlavy) - TYP KONŠTRUKCIE 2
- CHODNÍK S KRYTOM Z BETÓNOVEJ DLAŽBY (DL80, vodopriepustná dlažba-výplň drveným kamenivom) - TYP KONŠTRUKCIE 3
- CHODNÍK S KRYTOM Z BETÓNOVEJ DLAŽBY (DL80, vodopriepustná dlažba-výplň zeminou so zatrávnením) - TYP KONŠTRUKCIE 4
- CHODNÍK S KRYTOM Z BETÓNOVEJ DLAŽBY (DL80, kombi forma veľká) - TYP KONŠTRUKCIE 5
- PARKOVISKÁ Z DRENÁŽNYCH ROŠTOV (HR.60, výplň zeminou so zatrávnením) - TYP KONŠTRUKCIE 6
- CHODNÍK S KRYTOM Z BETÓNOVEJ DLAŽBY (DL80, vymývaná) - TYP KONŠTRUKCIE 7
- IHRISKO S POVRCHOM EPDM - TYP KONŠTRUKCIE 8-1
- IHRISKO - DOPADOVÁ PLOCHA S POVRCHOM EPDM - TLMIACA VRSTVA SBR 30mm - TYP KONŠTRUKCIE 8-2
- IHRISKO - DOPADOVÁ PLOCHA S POVRCHOM EPDM - TLMIACA VRSTVA SBR 50mm - TYP KONŠTRUKCIE 8-3
- IHRISKO - DOPADOVÁ PLOCHA S POVRCHOM EPDM - TLMIACA VRSTVA SBR 100mm - TYP KONŠTRUKCIE 8-4
- CHODNÍK S KRYTOM Z KAMENNEJ KOCKY (50x50x50mm) - TYP KONŠTRUKCIE 9
- CHODNÍK S KRYTOM Z MLATU - TYP KONŠTRUKCIE 10-1
- CHODNÍK S KRYTOM Z MLATU - TYP KONŠTRUKCIE 10-2
- CHODNÍK S KRYTOM Z ASFALTOVÉHO BETÓNU (PLNÁ KONŠTRUKCIA) - TYP KONŠTRUKCIE 11
- OBNOVA KRYTU ASFALTOVÉHO CHODNÍKA - TYP KONŠTRUKCIE 12
- ASFALTOVÁ VOZOVKA - PLNÁ KONŠTRUKCIA VOZOVKY
- DOPADOVÁ ŠTRKOVÁ PLOCHA - TYP KONŠTRUKCIE 14
- SPEVNENIE SVAHU HYDROSEVOM S PROTIERÓZNOU FUNKCIOU (SÚČASŤ SAMOSTATNEJ ČASTI PD - SO02
- BETÓNOVÉ BLOKY - 450X450X2000mm
- BETÓNOVÉ BLOKOVÉ SCHODY BLOKY - 1000X350X150mm
- PRVKY PRE NEVIDIACICH - ŠTRUKTUROVANÁ DLAŽBA
- PRVKY PRE NEVIDIACICH - METÓDA STIERKOVANIA STUDENÝM PLASTOM
- CESTNÝ OBRUBNÍK
- CESTNÝ ZNÍŽENÝ OBRUBNÍK S PREVÝŠENÍM 20mm
- KRAJNÍK - BETÓNOVÝ OBRUBNÍK BEZ SKOSENIA (OSADENÝ V ÚROVNI NIVELETY BEZ PREVÝŠENIA)
- ZÁHONOVÝ OBRUBNÍK
- KAMENNÝ CESTNÝ OBRUBNÍK
- KAMENNÝ CESTNÝ ZNÍŽENÝ OBRUBNÍK S PREVÝŠENÍM 20mm
- KAMENNÝ KRAJNÍK - KAMENNÝ OBRUBNÍK BEZ SKOSENIA (OSADENÝ V ÚROVNI NIVELETY BEZ PREVÝŠENIA)
- OCEĽOVÁ PÁSOVINA 50x200mm (kotvená oceľovými prútmi ØR12, dl.500mm - v rozostupe 0,5m)
- OCHRANA KOREŇOVÉHO PRIESTORU - OSB DOSKA hr.15mm
- XXX.XX ULIČNÝ VPUST
- PODPOVRCHOVÝ BET.ŽĽAB DN 150
- OCEĽOVÁ ODVODŇOVACIA ŽVODNICA - 120x120mm - C250
- DRENÁŽ
- PARKOVACÍ DORAZ
- 272 NAVRHOVANÉ ZVISLÉ DZ
- NAVRHOVANÉ VODOROVNÉ DZ
- PARCELY V RIEŠENOM ÚZEMÍ, KTORÉ NIE SÚ SÚČASŤOU PROJEKTU

POZNÁMKA:

- Navrhované DZ bude vyhotovené vo veľkosti 2
- Navrhované DZ bude vyhotovené v triede reflexnosti RA2
- Navrhované vodorovné DZ bude vyhotovené dvojzložkovou polyuretánovou farbou, (ROAD PUR alebo ekvivalent), (mechanicky odolná, oteruvzdorná, odolnosť voči olejom a chem.látkam, stálofarebná, odolná voči poveternostným vplyvom).
- Navrhované vodorovné DZ bude bielej farby.
- Navrhované DZ bude vyhotovené v zmysle vyhl.č.30/2020 Z.z.
- Jestvujúce DZ v rozpore s navrhovanou dopravnou situáciou bude odstránené.

Poznámka:
Zákres inžinierskych sietí je obsahom samostatných stavebných objektov a celkovej situácie stavby.

Poznámka:
- Projektová dokumentácia nenahrádza dielenskú dokumentáciu dodávateľa.
- Všetky prípadné zmeny projektu je nutné pred ich realizáciou prekonzultovať s autorom projektu. Ich realizácia je možná iba na základe písomného súhlasu.
- Prípadné nejasnosti resp. nezrovnalosti v projekte je nutné bezodkladne oznámiť zodpovednému projektantovi časti projektu !
- Projektované rozmery všetkých stavebných konštrukcií a výrobkov je nutné pred ich zadaním do výroby overiť premeraním na stavbe !

ČÍ.REVÍZIE	DÁTUM	VYPRACOVAL	POPIS ZMENY

NÁZOV STAVBY	**Zelené sídliská - lokalita Bernolákova, Radvanská**
MIESTO STAVBY	*k.ú. Banská Bystrica*
STUPEŇ PROJEKTU	**DOK. PRE STAVEBNÉ POVOLENIE A REALIZÁCIE STAVBY**
INVESTOR	**MESTO BANSKÁ BYSTRICA,ČSA 26, 974 01 Banská Bystrica**
GENERÁLNY PROJEKTANT	ING. MAGDALÉNA HORŇÁKOVÁ - ATELIER DUMA, SEREĎSKÁ 66, 917 05 TRNAVA, www.atelierduma.sk
ZODPOVEDNÝ PROJEKTANT OBJEKTU / ČASTI	Ing. Igor Ševčík
VYPRACOVAL	Ing. Juraj Čaňo, Ing. Martin Briš, Ing. Ivana Červená
STAVEBNÝ OBJEKT	**SO 01 TERÉNNE ÚPRAVY, SPEVNENÉ PLOCHY**
NÁZOV VÝKRESU	**SITUÁCIA A DOPRAVNÉ ZNAČENIE**

KÓD VÝKRESU	ČÍSLO ZÁKAZKY	STUPEŇ PROJEKTU	STAVEBNÝ OBJEKT	FORMÁT	MIERKA	DÁTUM	VÝKRES Č.
	1023	DSP/DRS	SO01	27xA4	1:300	01/2025	01

© ING. MAGDALÉNA HORŇÁKOVÁ - ATELIER DUMA, SEREĎSKÁ 66, 917 05 TRNAVA
WWW.ATELIERDUMA.SK - INFO@ATELIERDUMA.SK