




CHARAKTERISTICKÝ PRIEČNY REZ 40

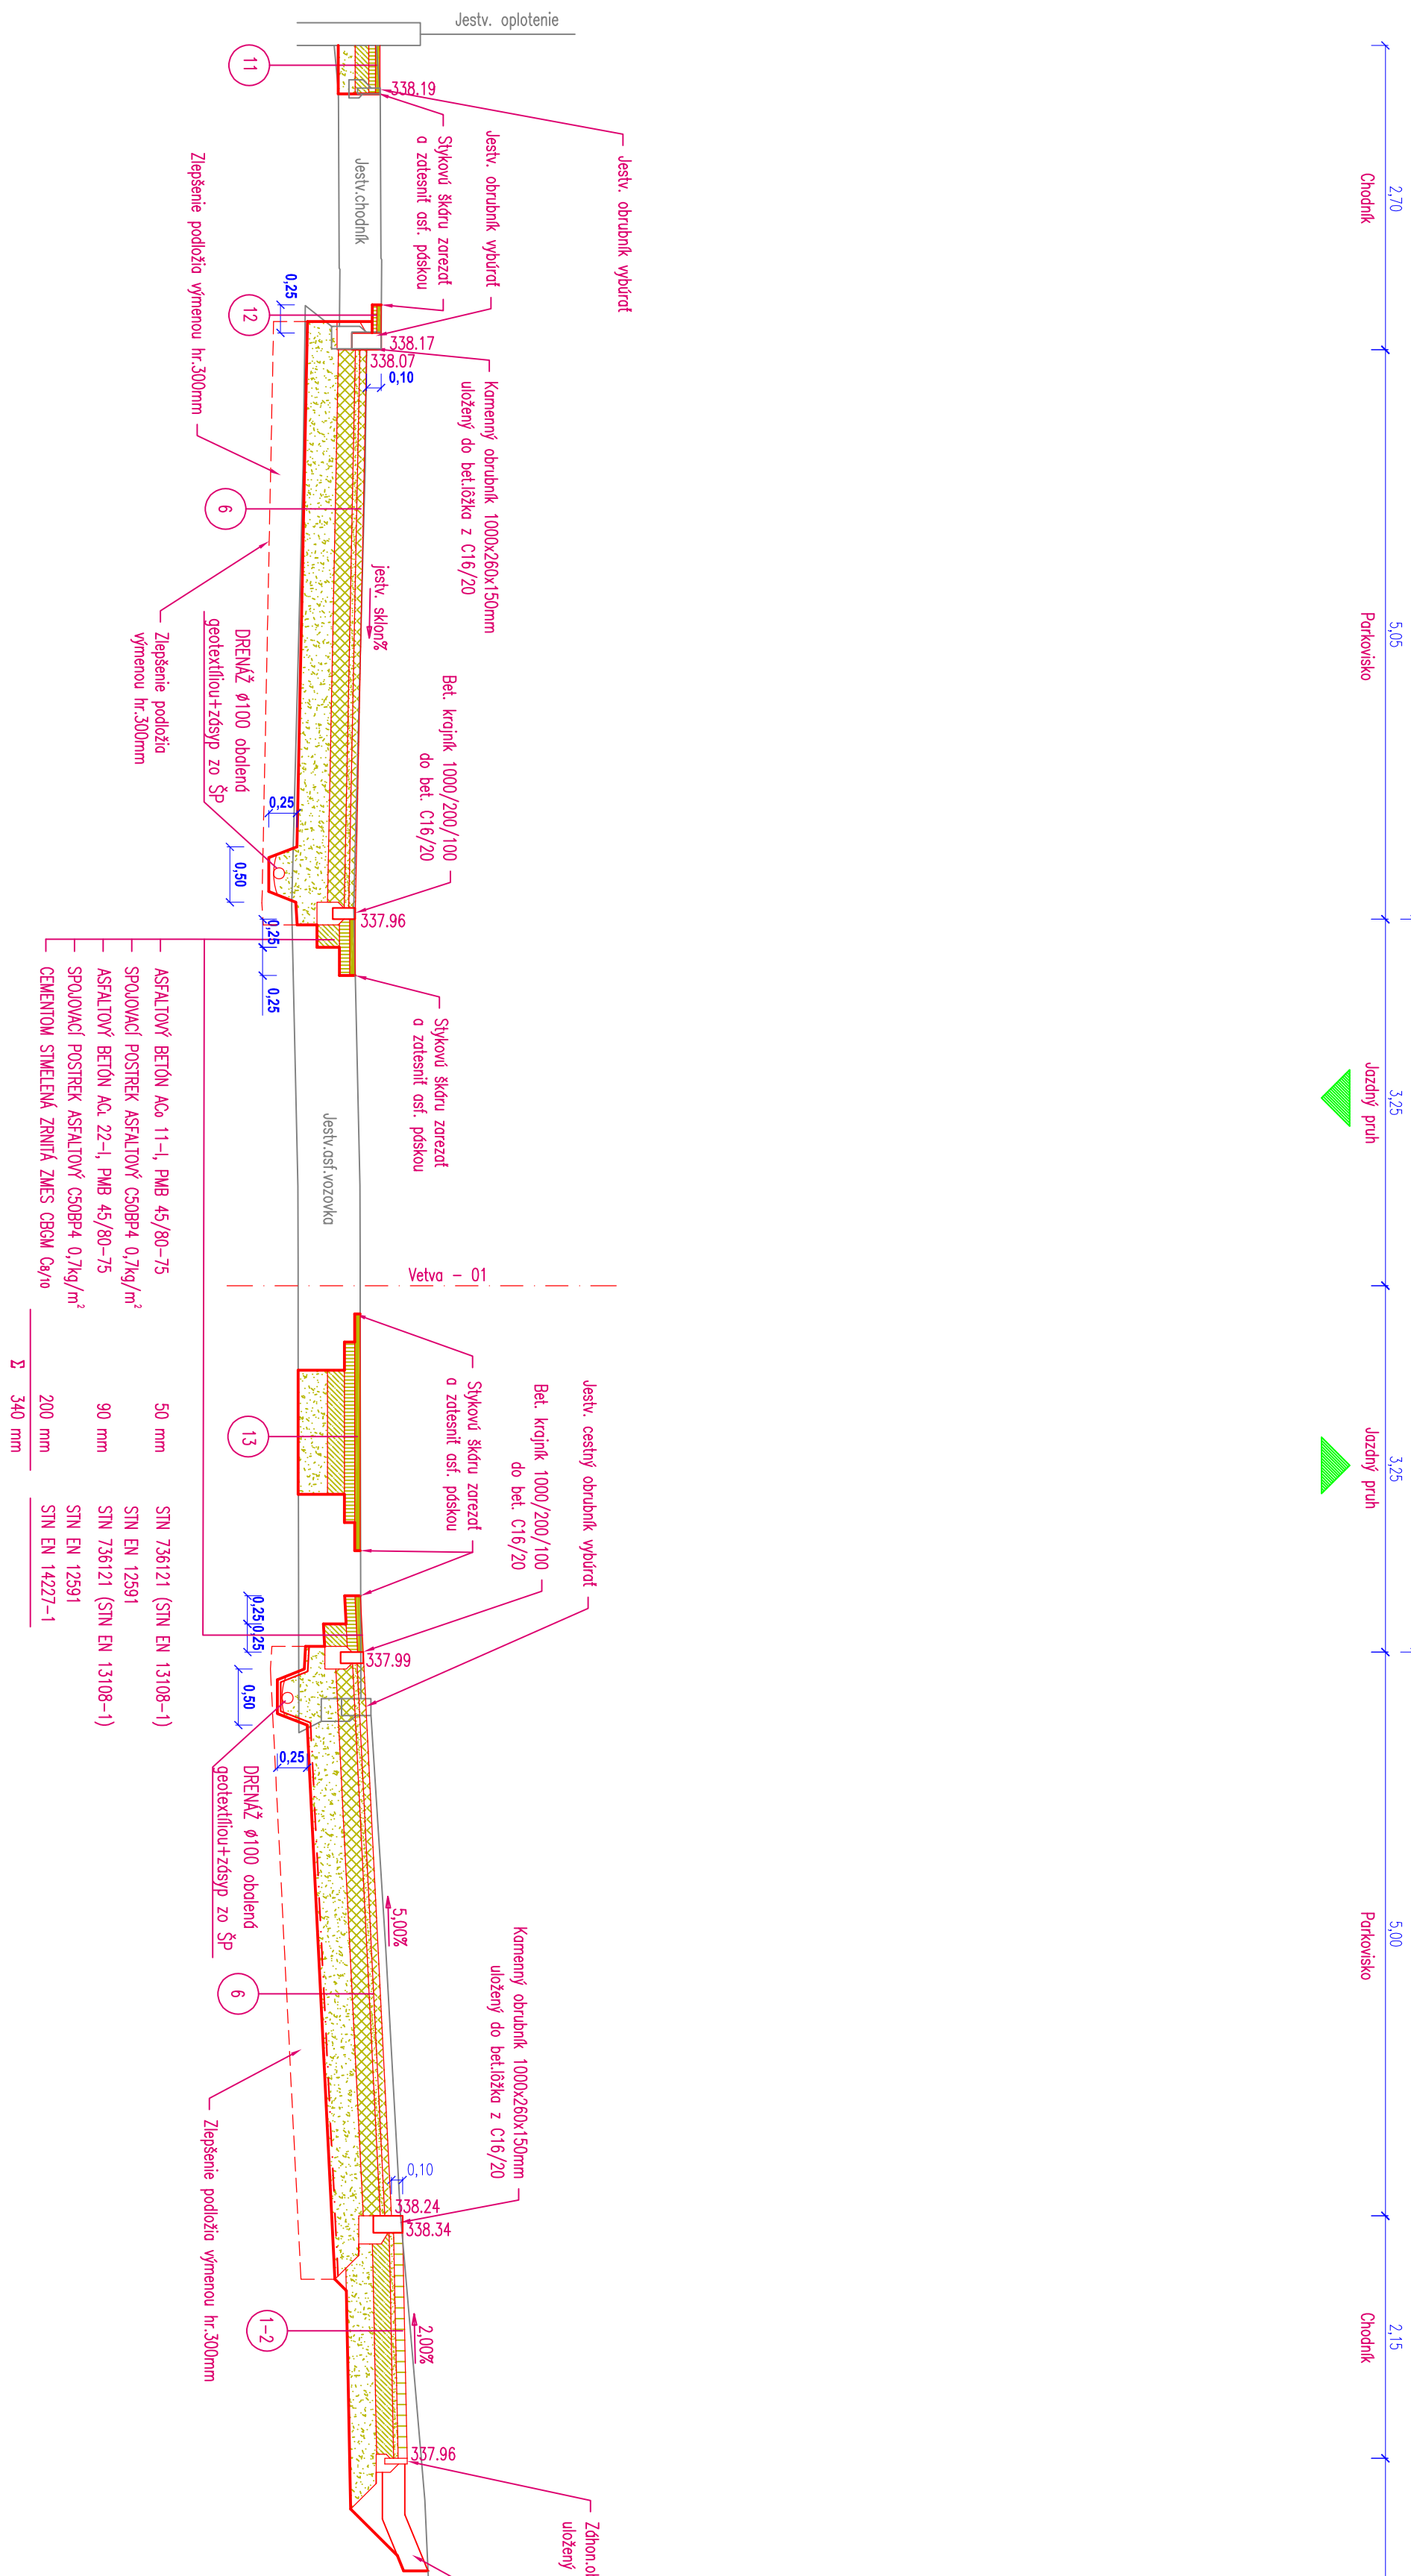


CHARAKTERISTICKÝ PRIEČNY REZ 41

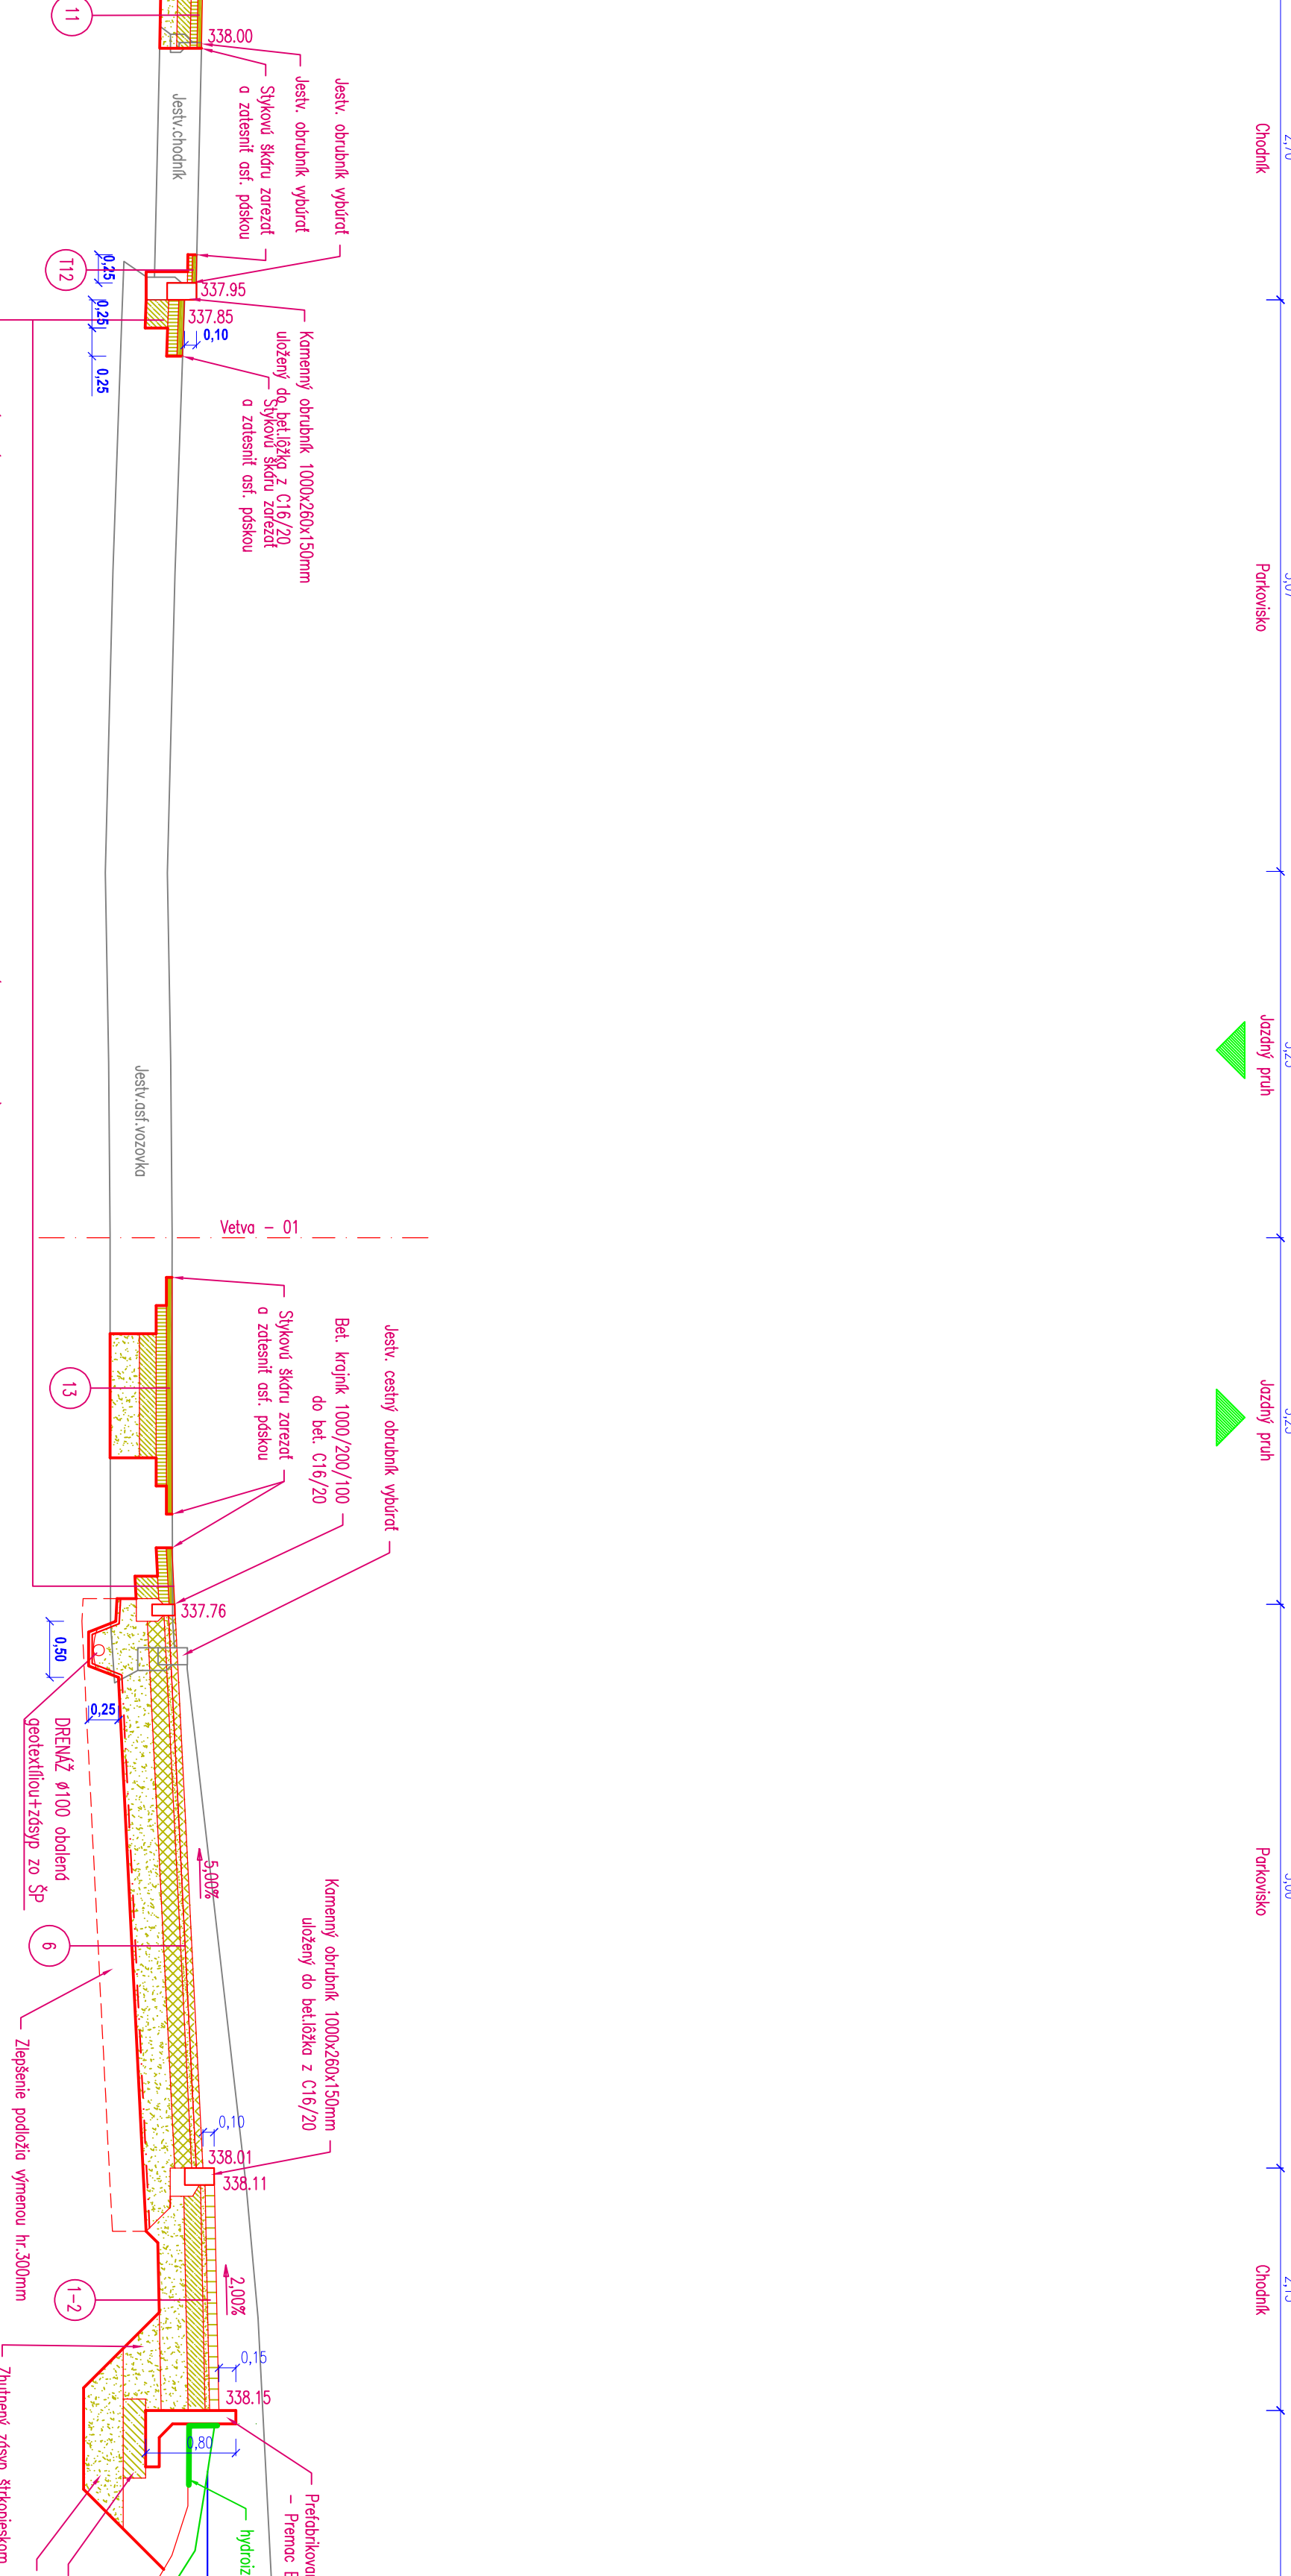


CHARAKTERISTICKÝ PRIEČNY REZ 42

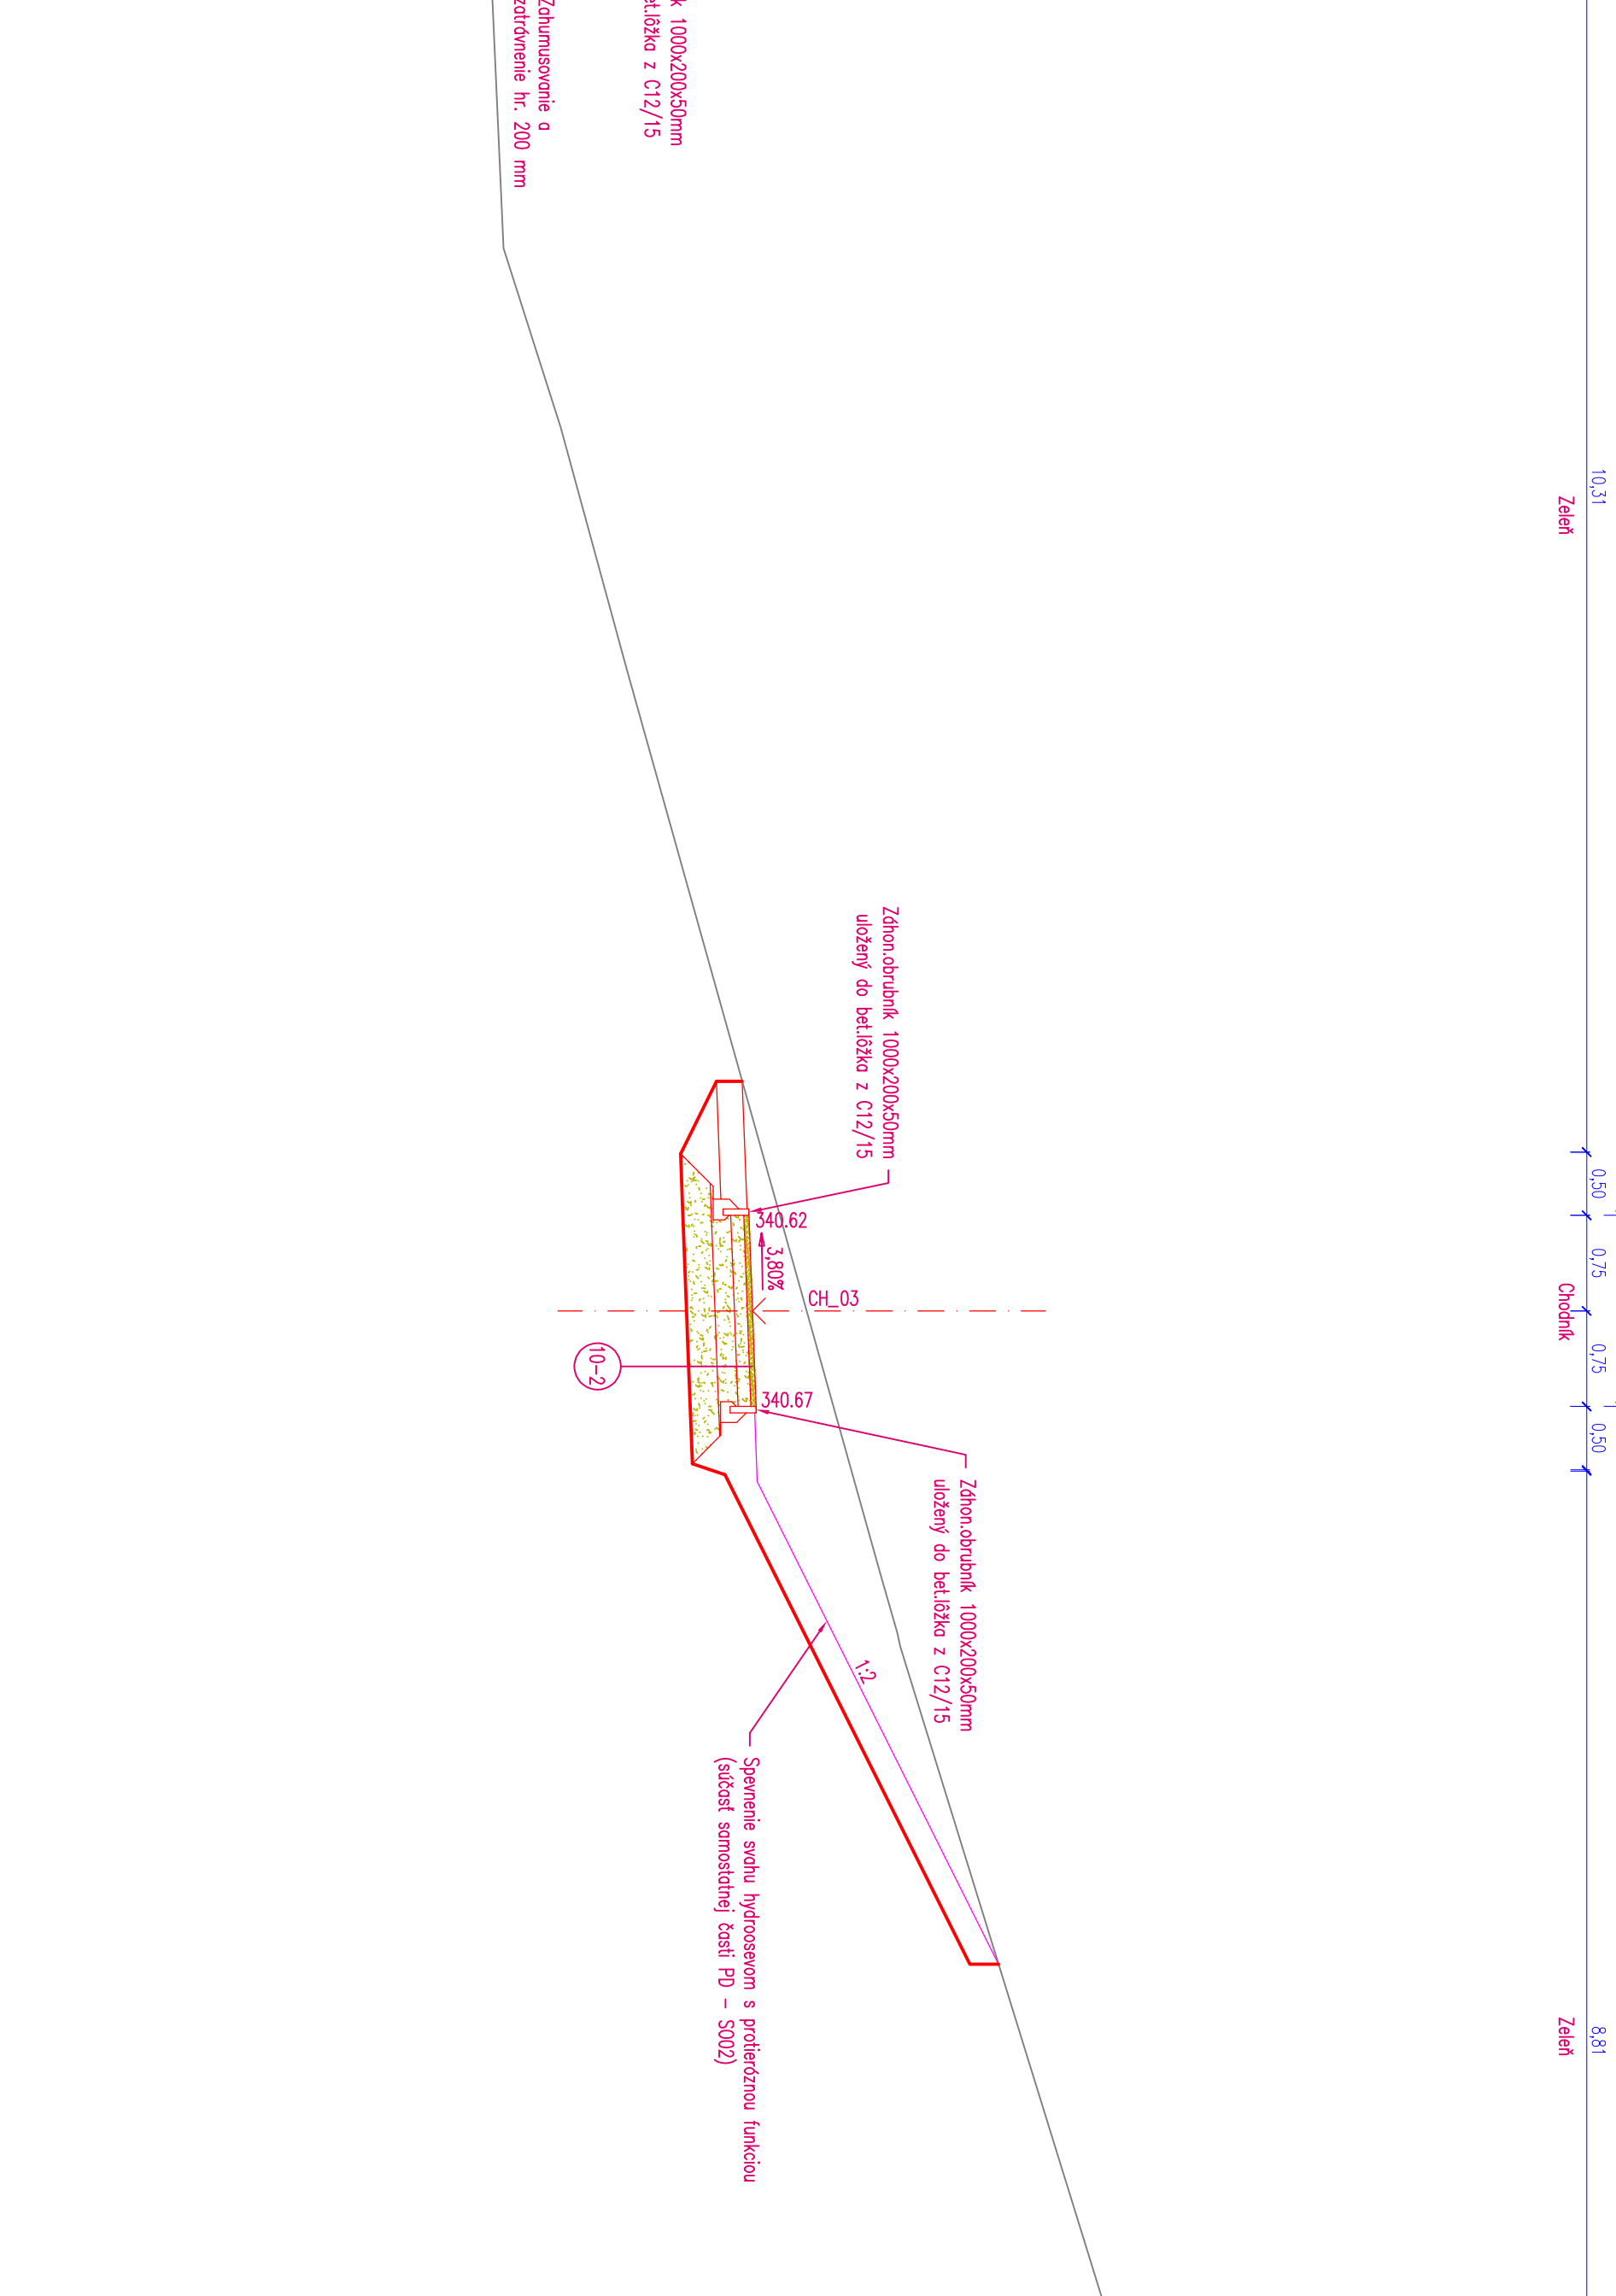


CHARAKTERISTICKÝ PRIEČNY REZ 43

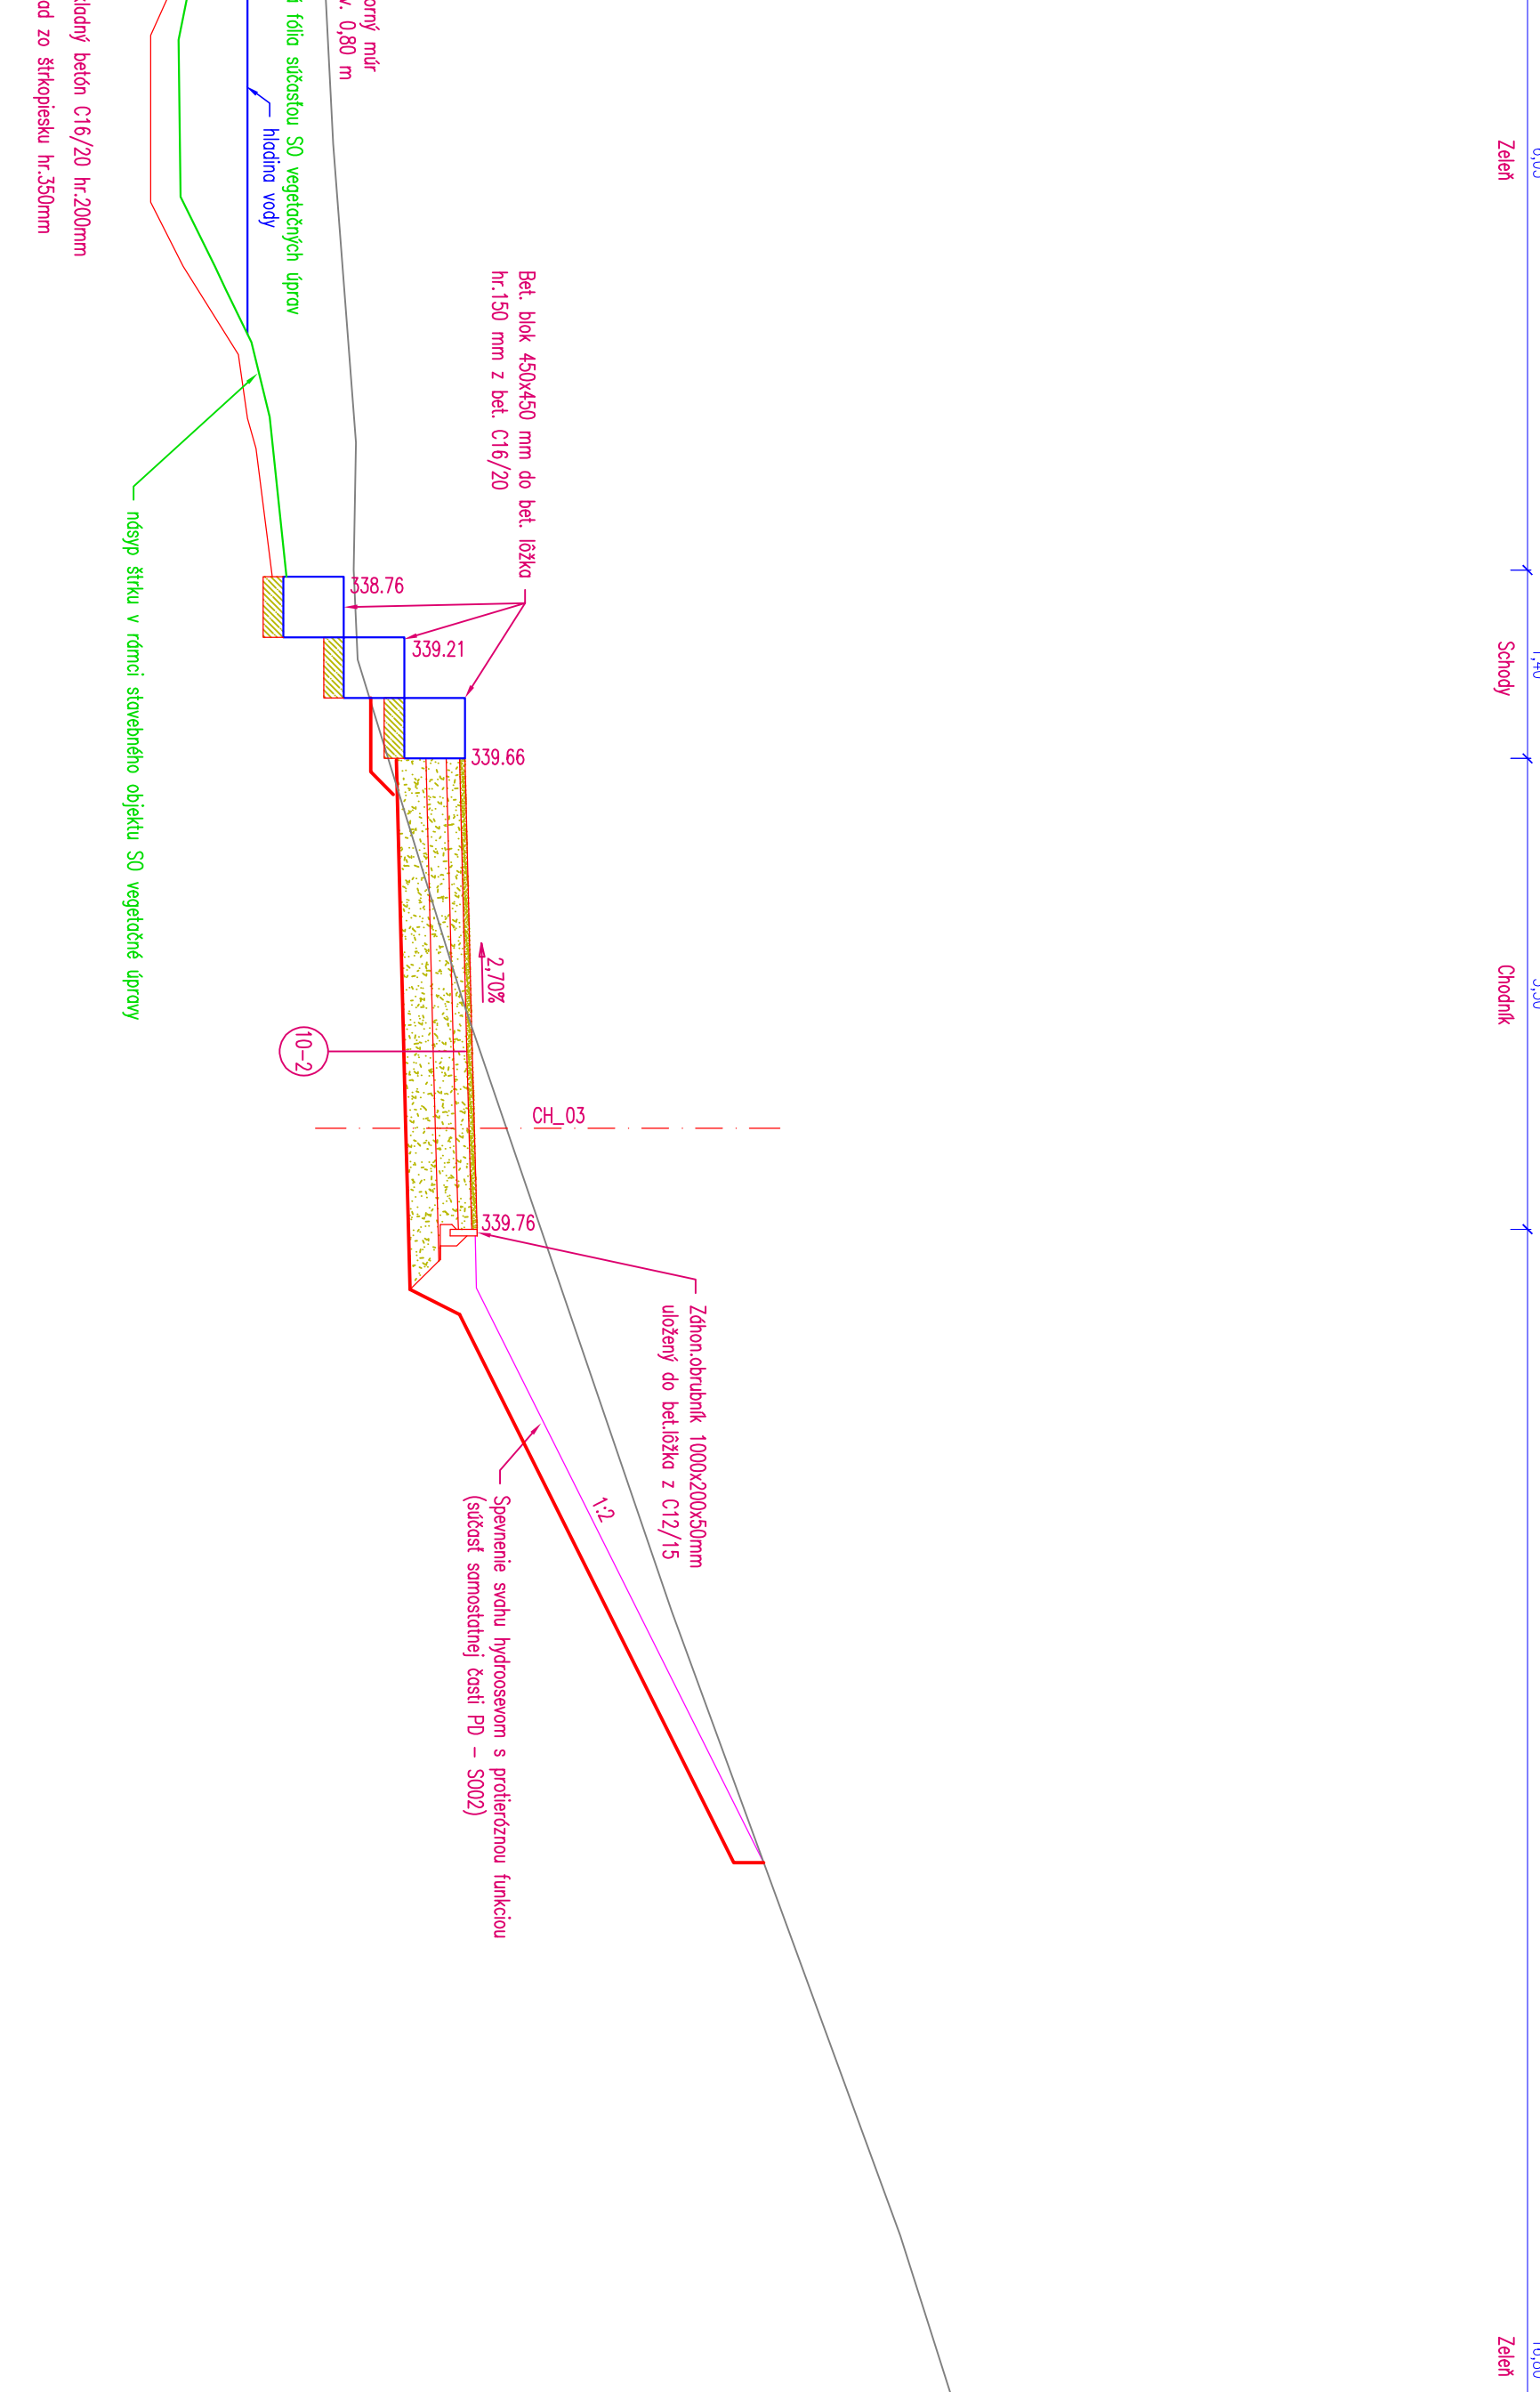


CHARAKTERISTICKÝ PRIEČNY REZ 44

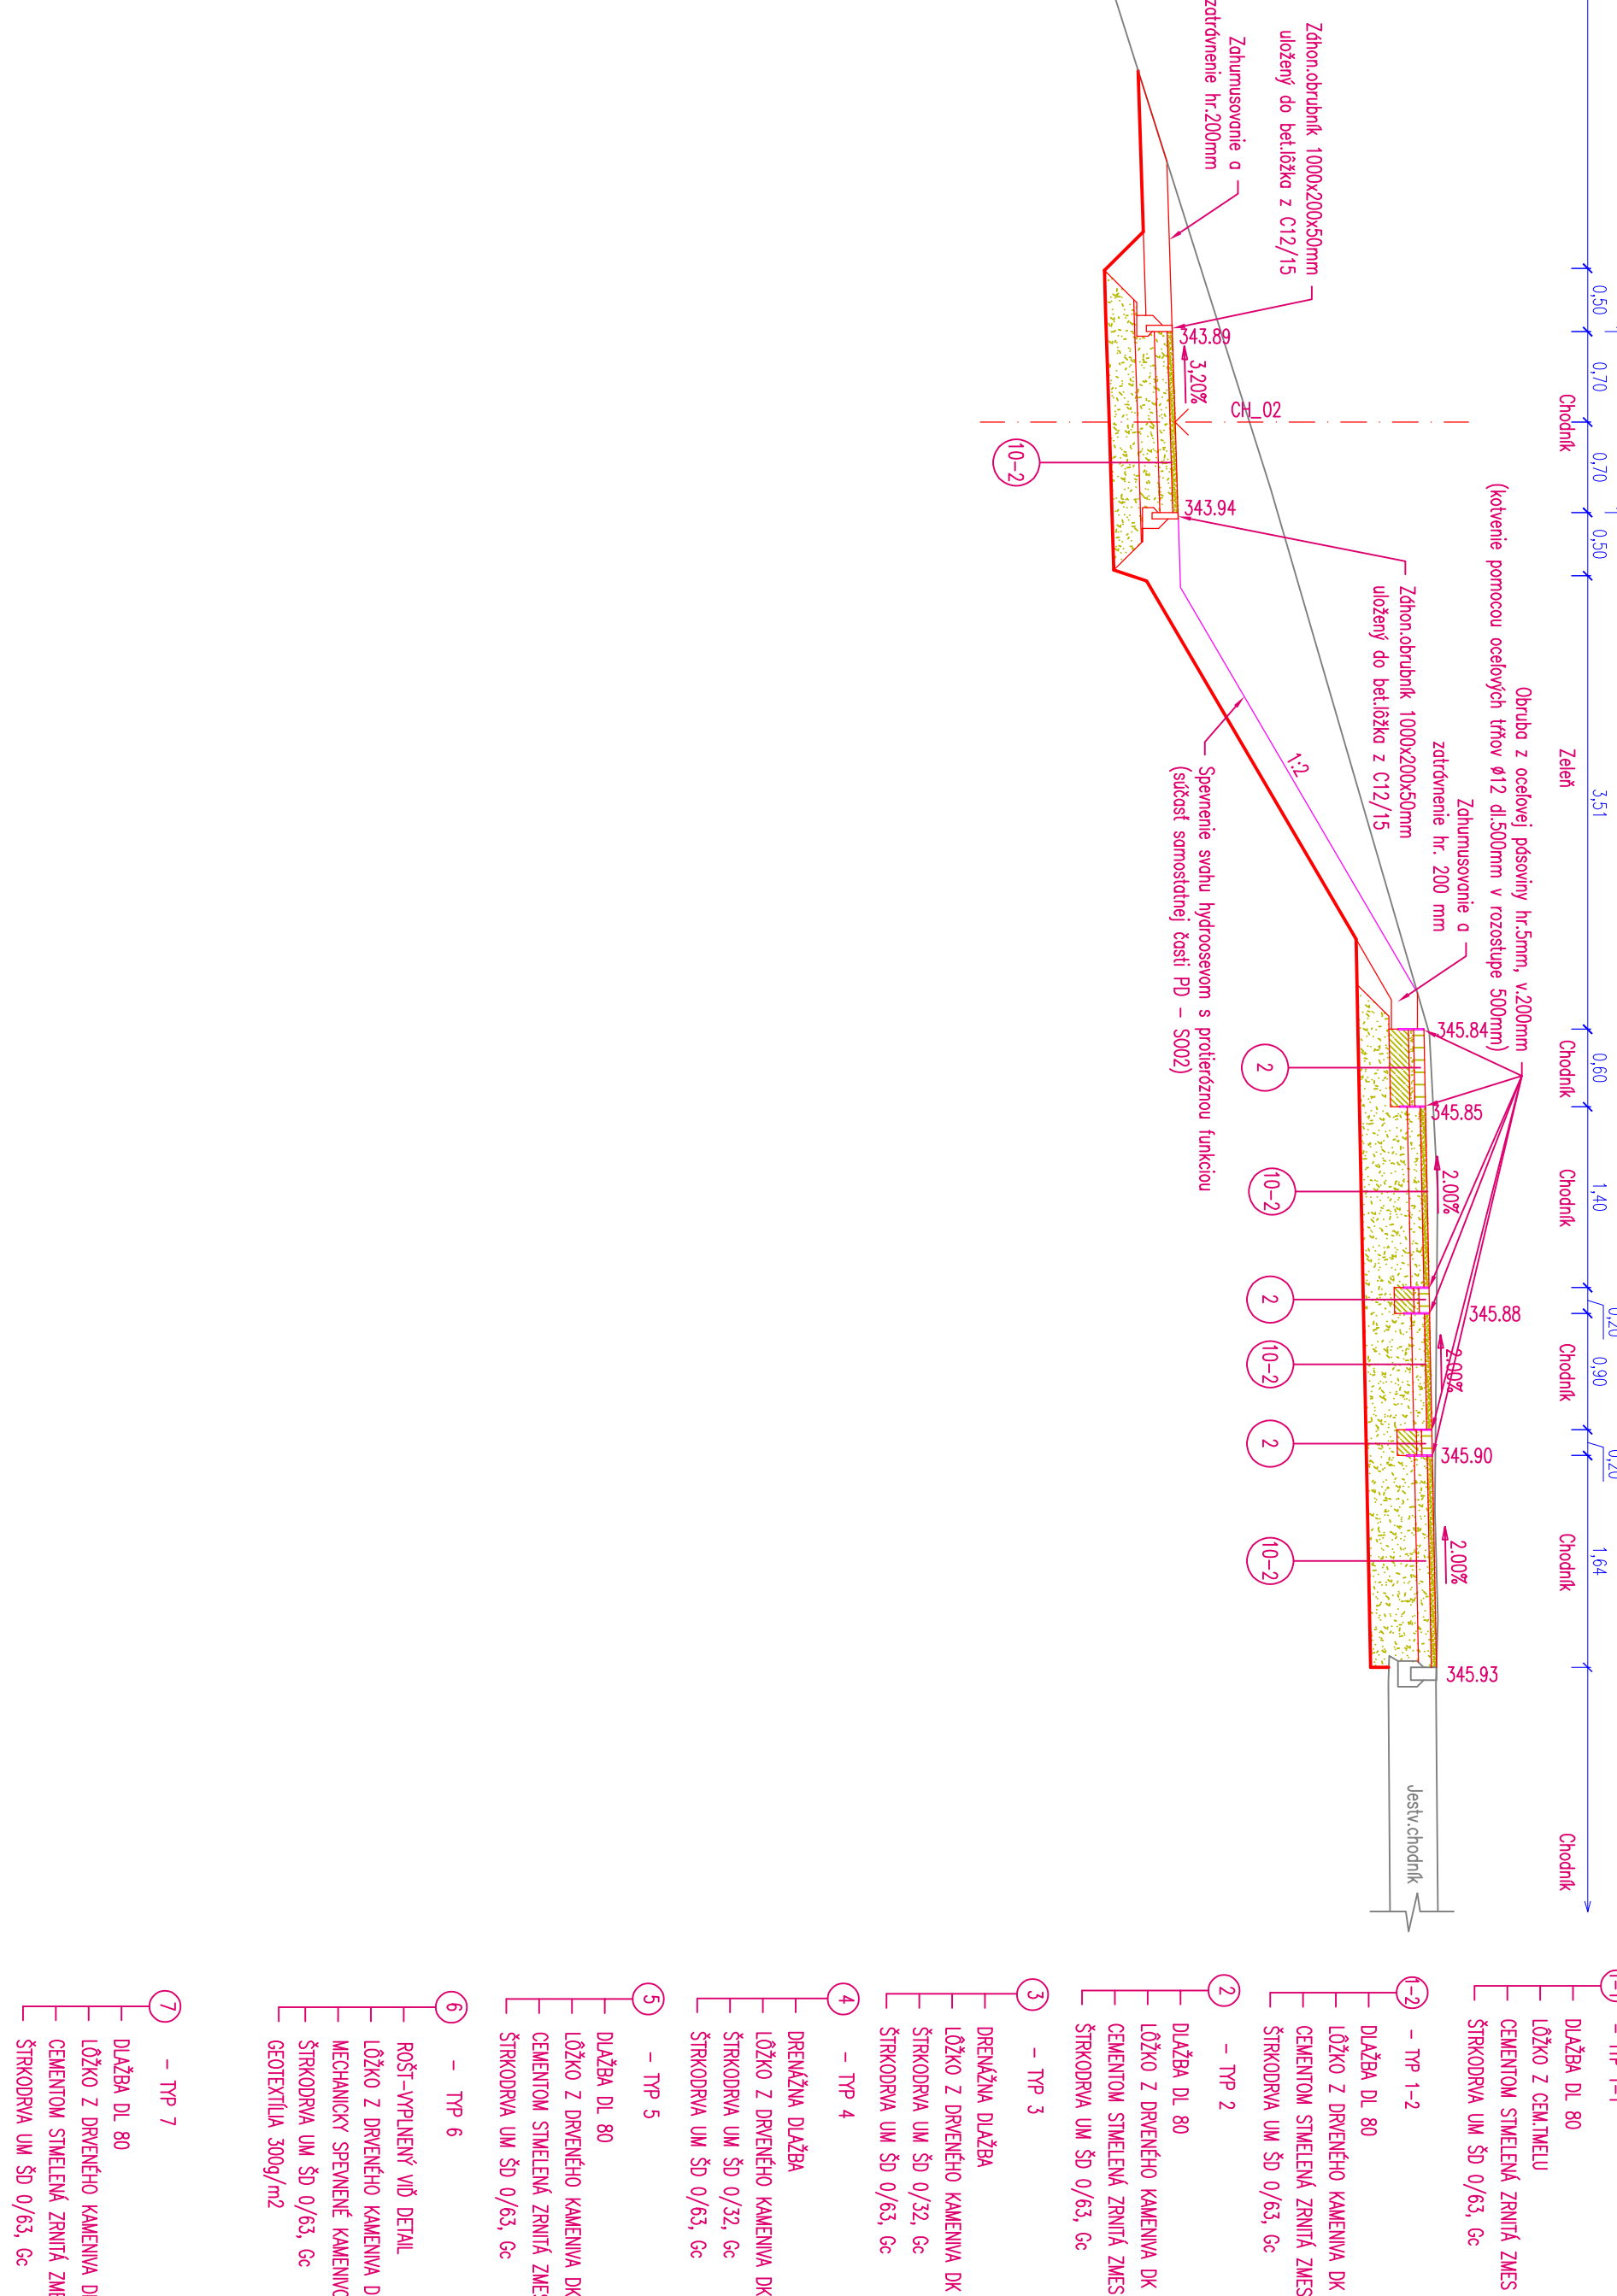

CHARAKTERISTICKÝ PRIEČNY REZ 45

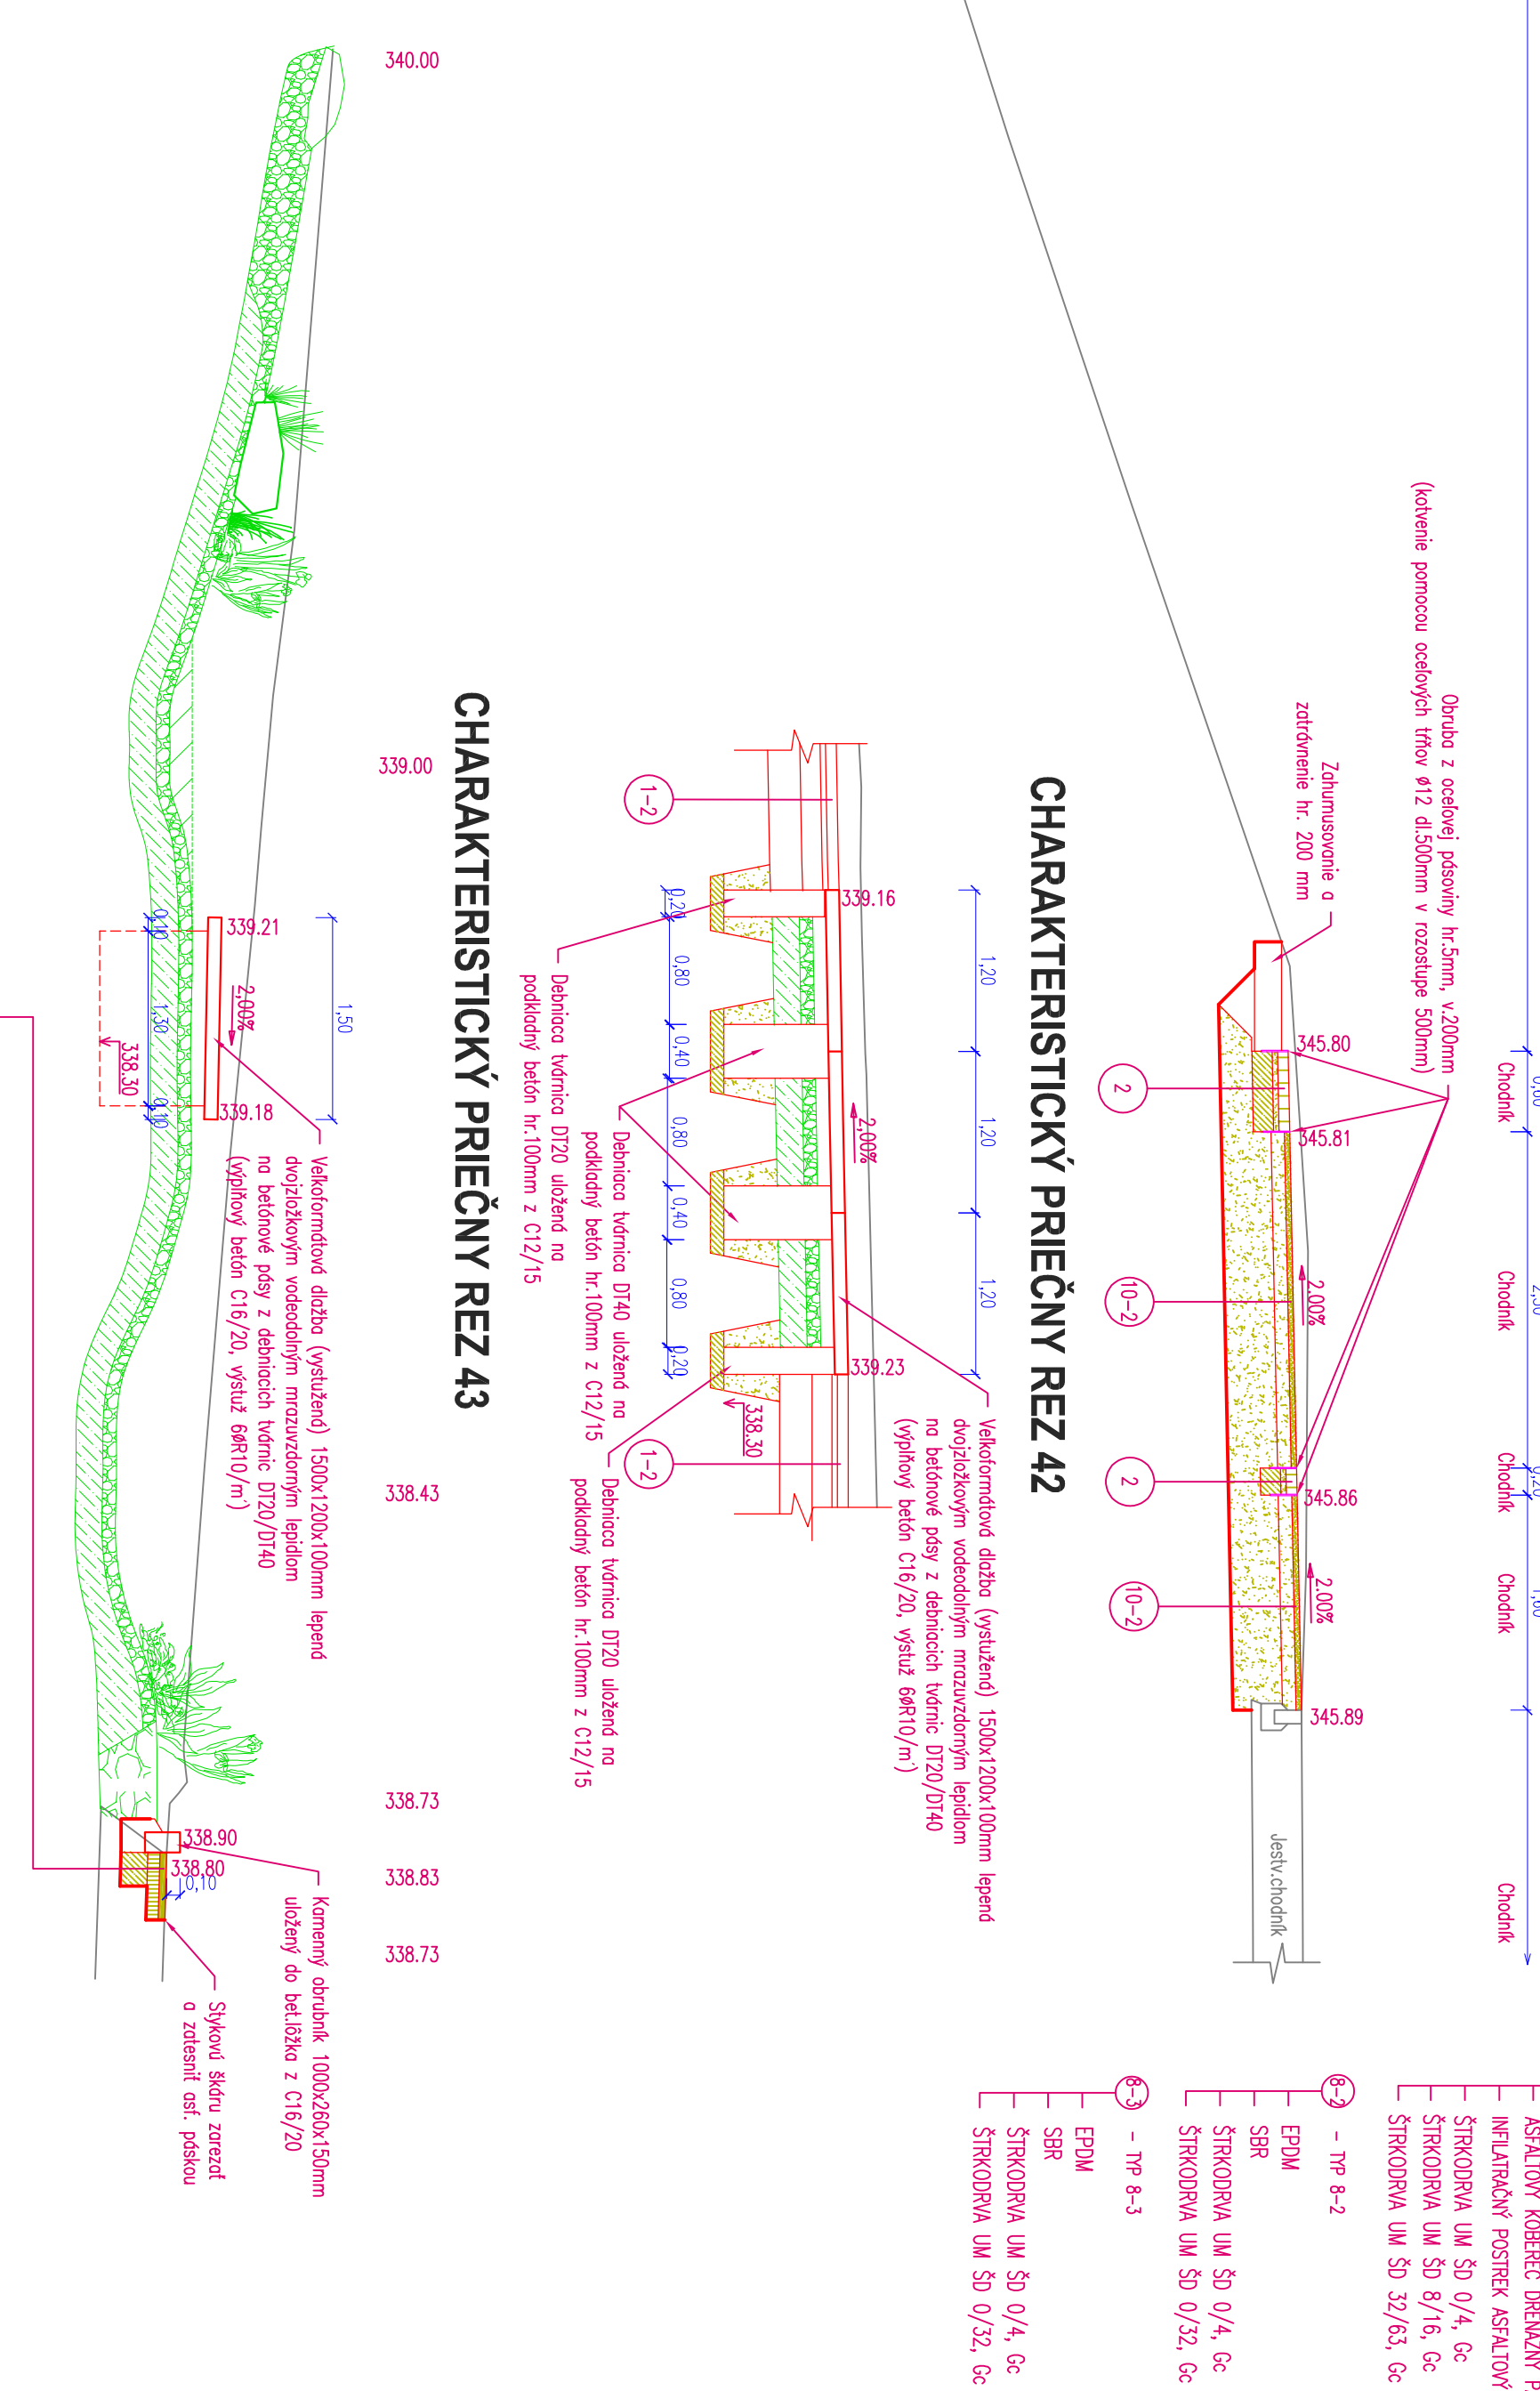

CHARAKTERISTICKÝ PRIEČNY REZ 46

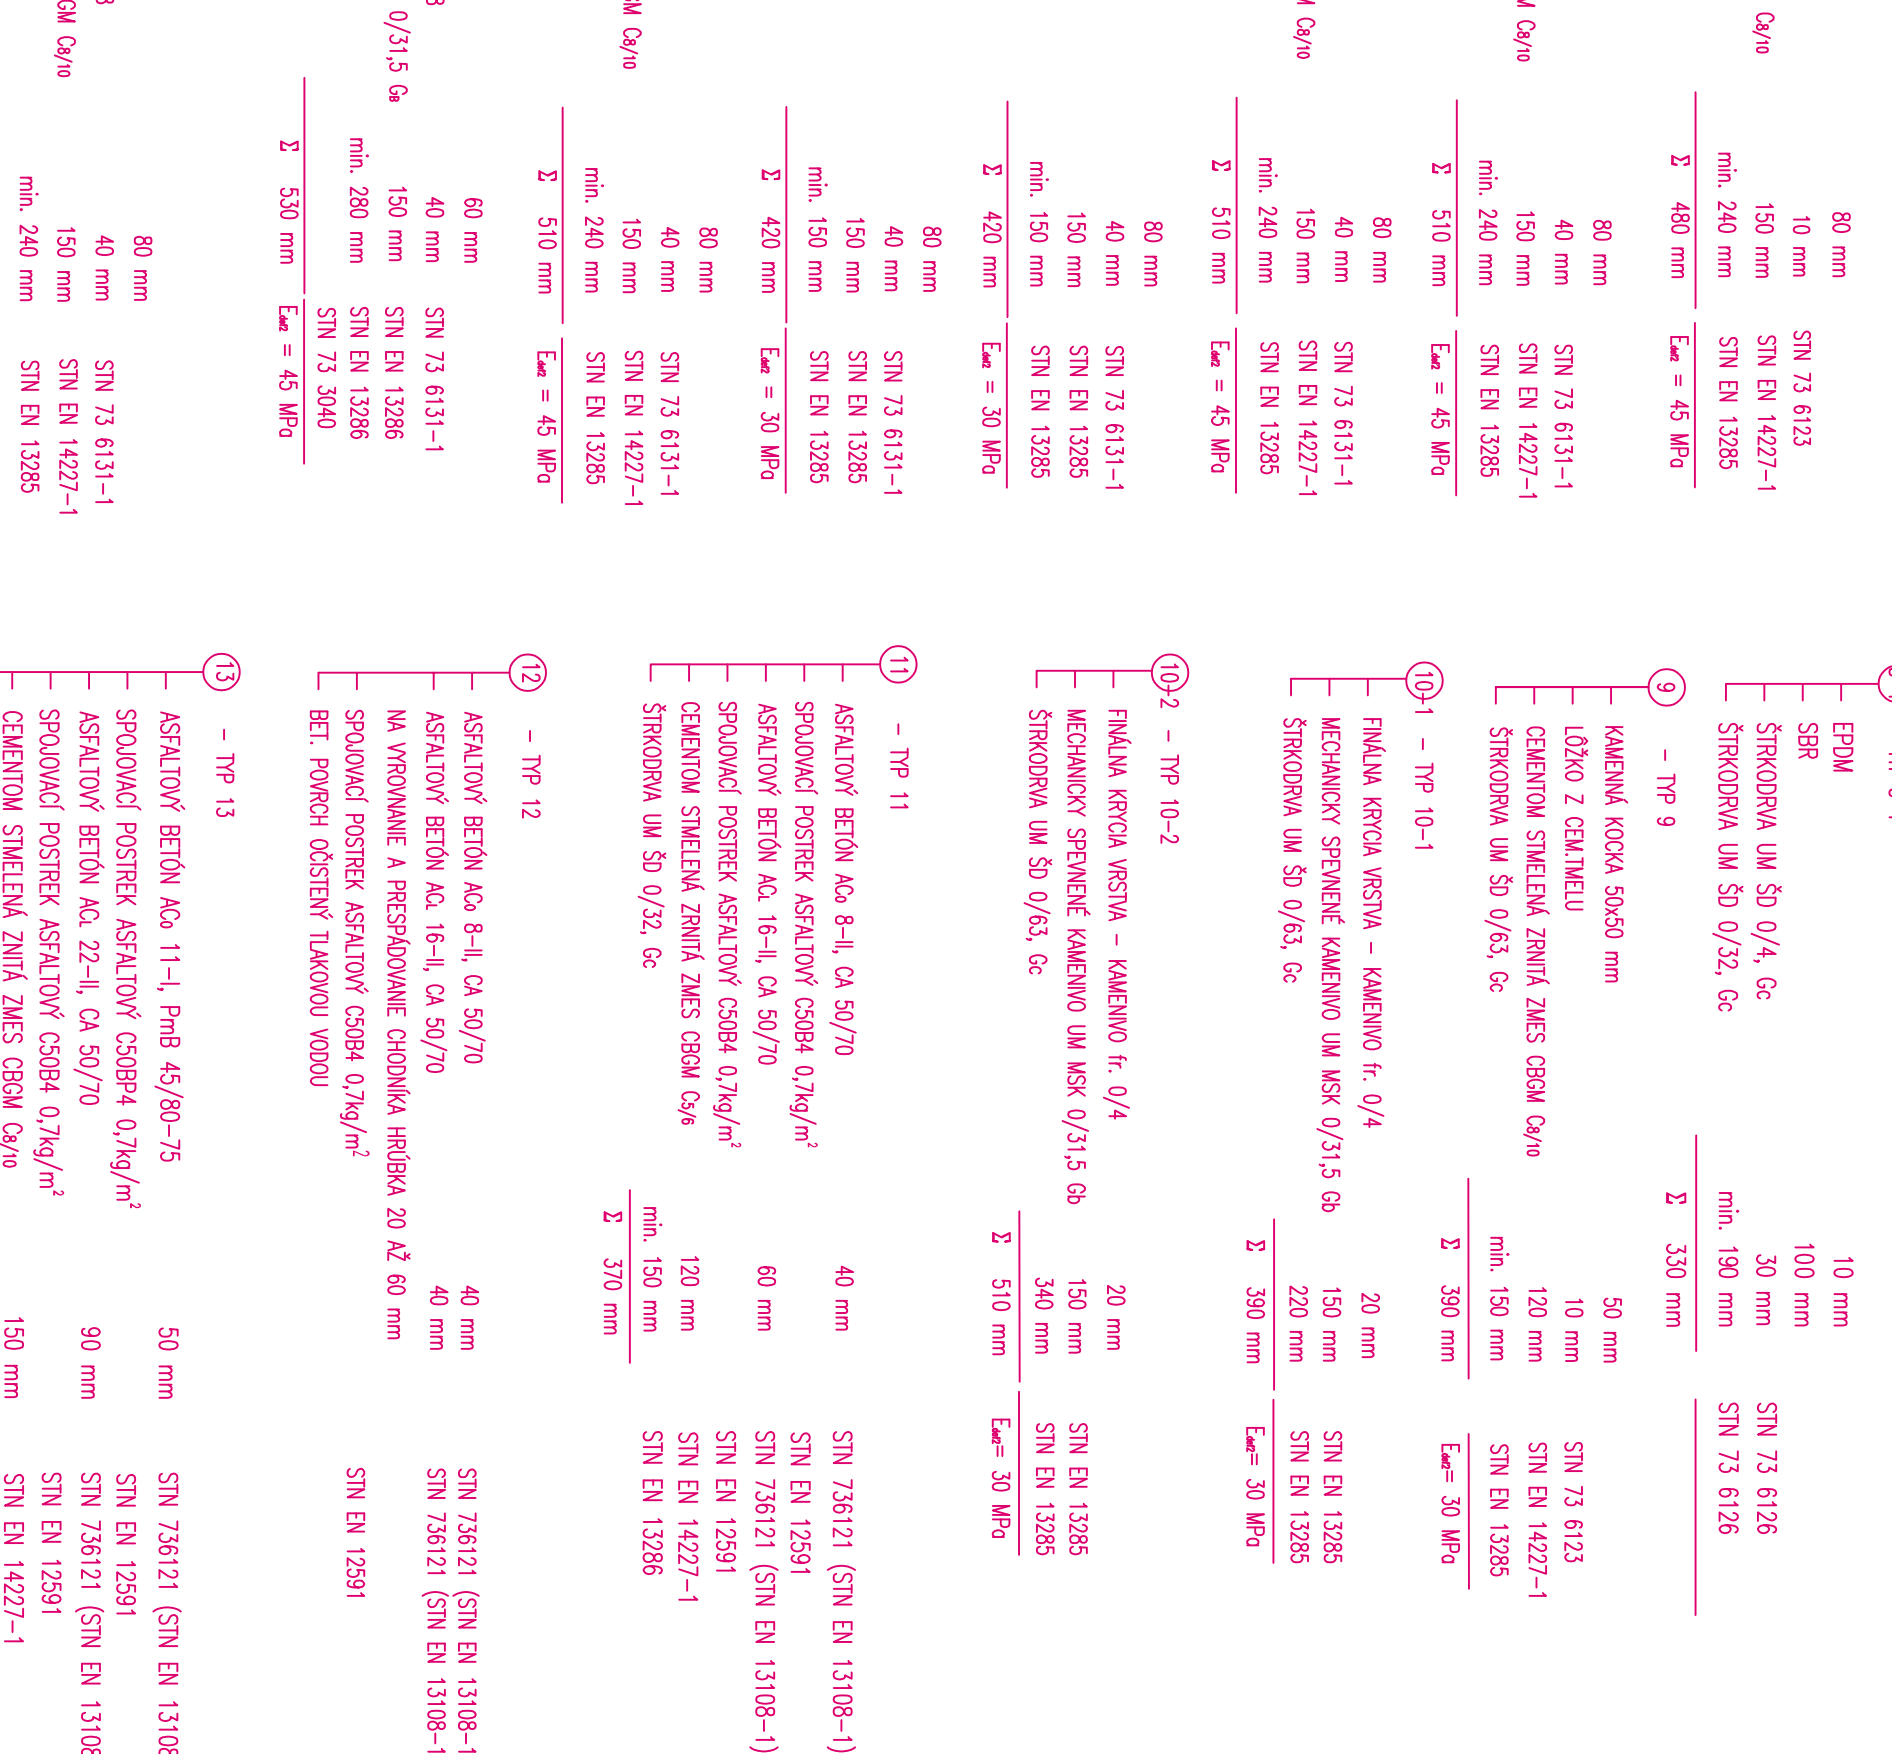

CHARAKTERISTICKÝ PRIEČNY REZ 47

