



VÝREZ A ... M 1:500

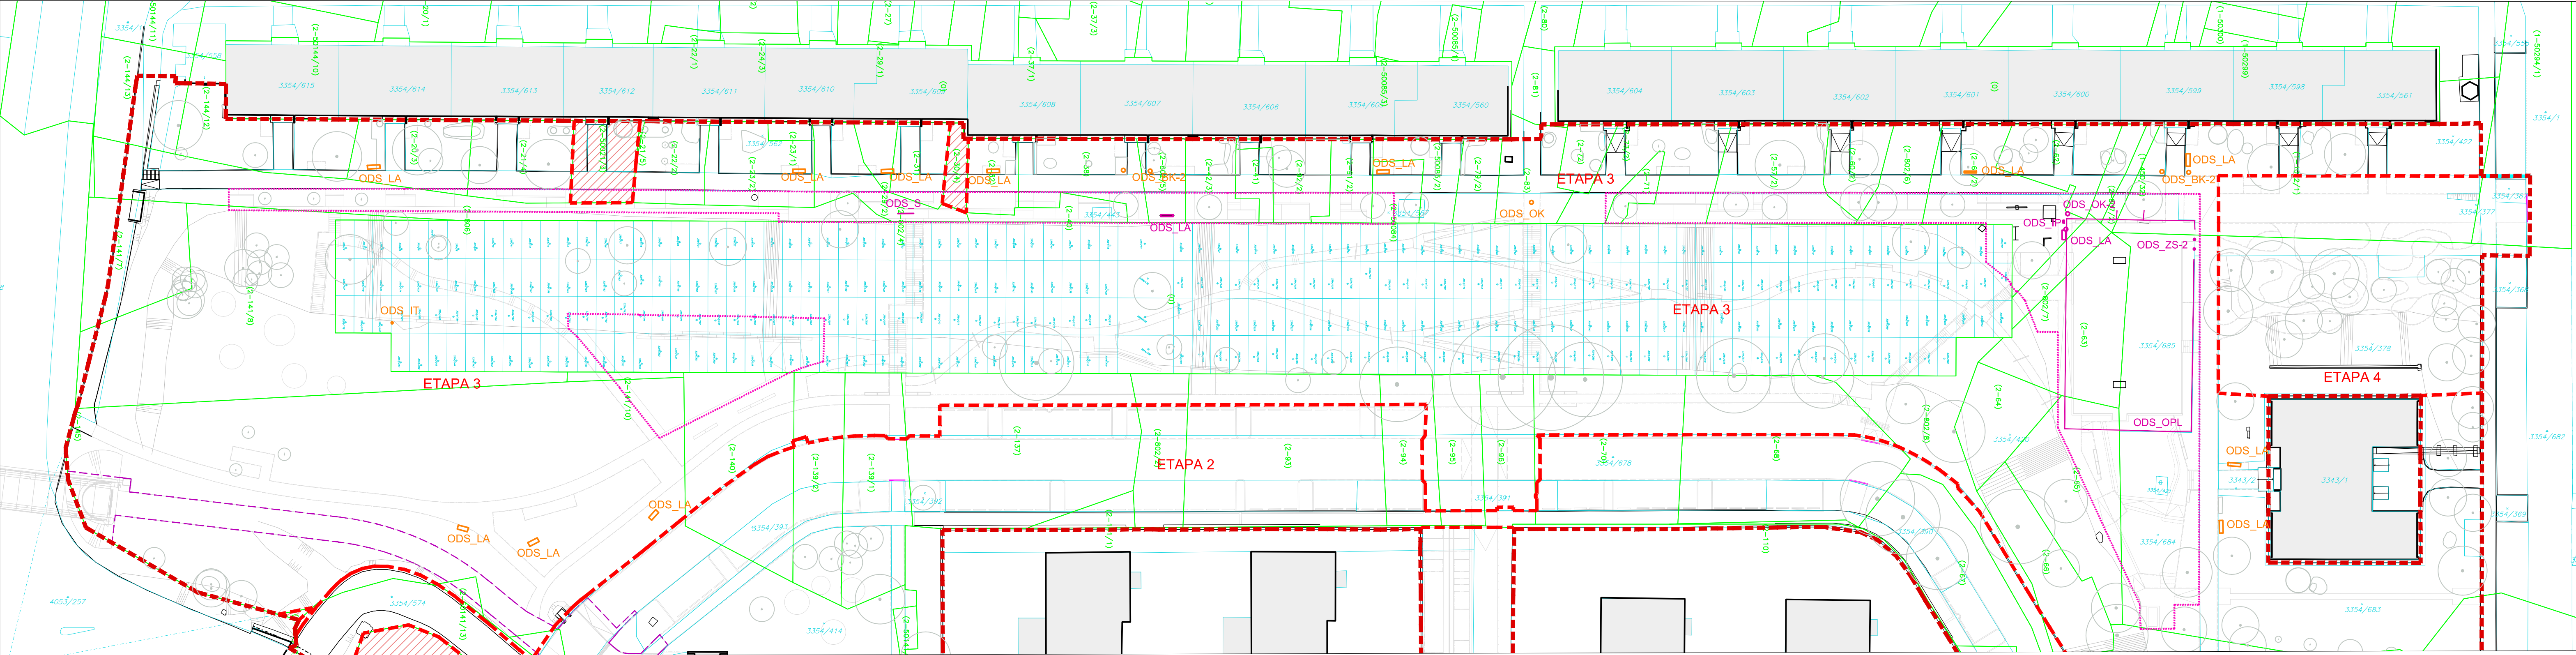

VÝREZ B ... M 1:500

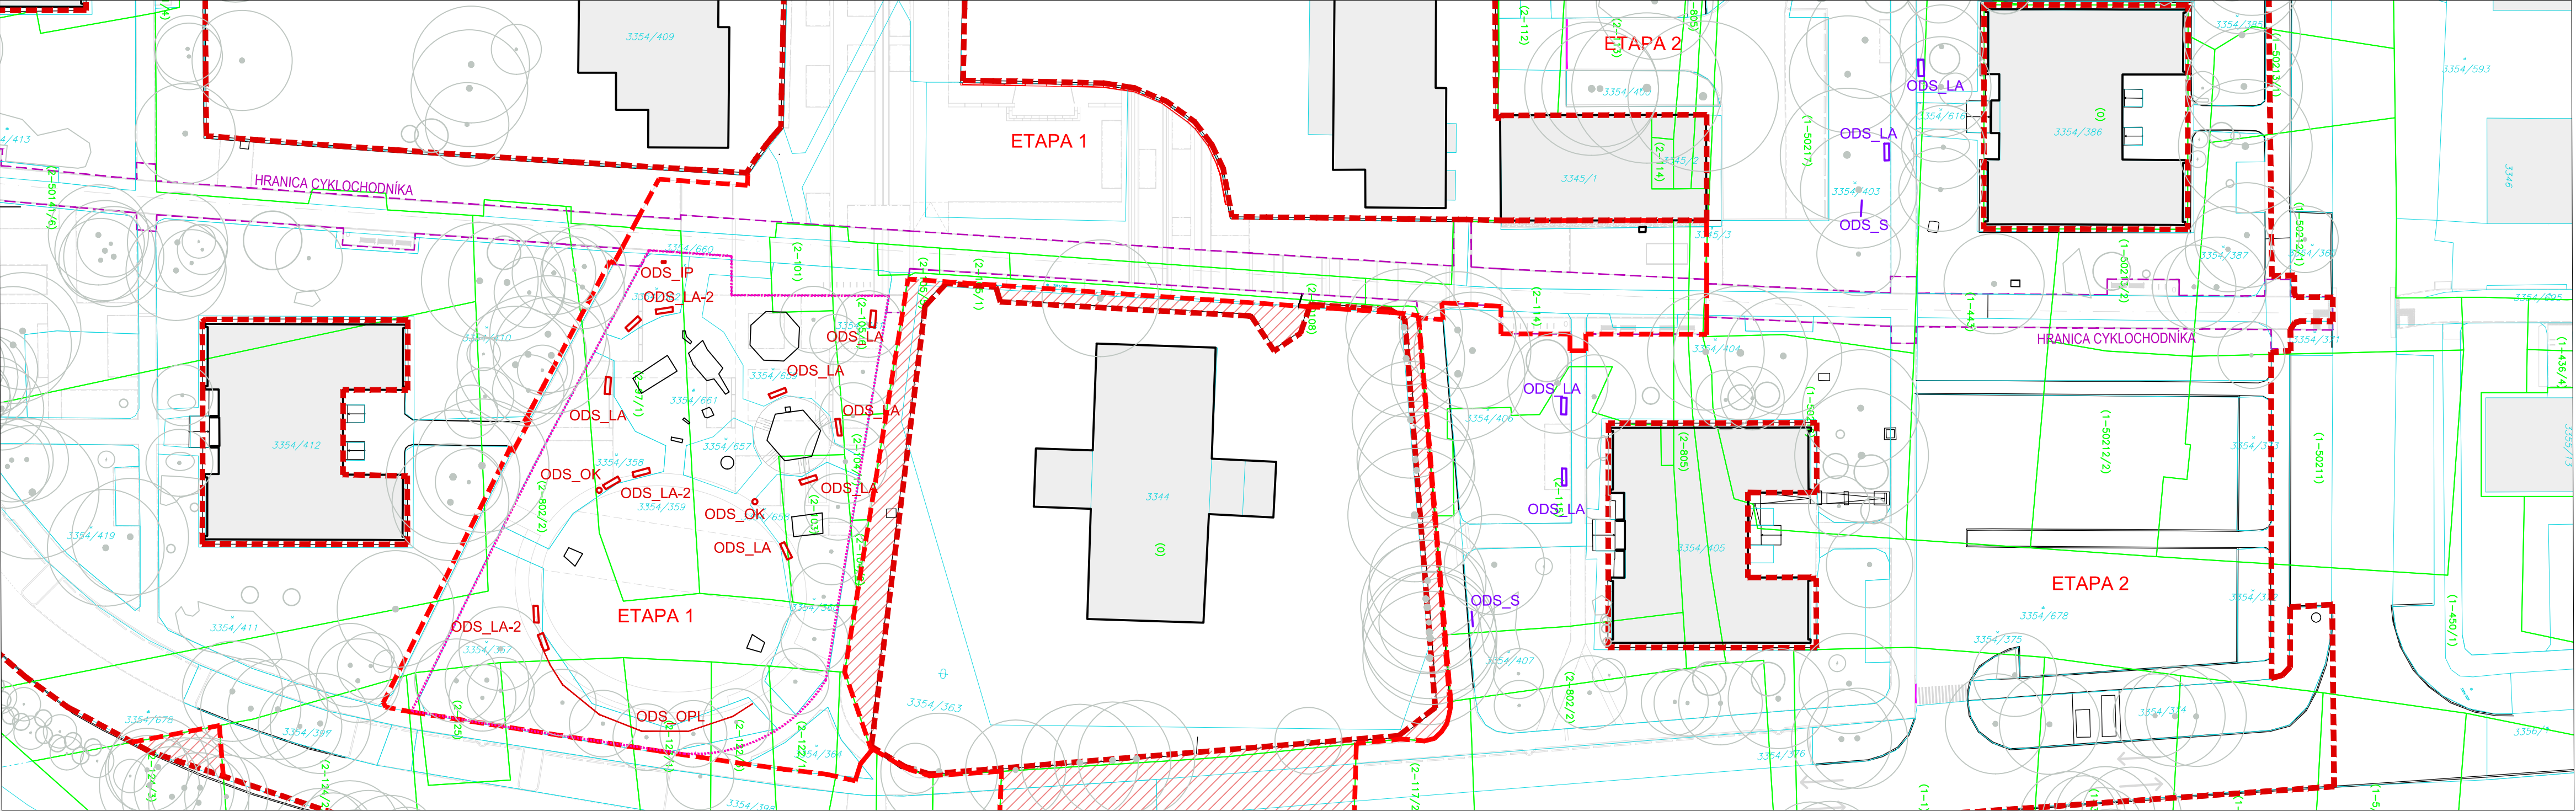

VÝKAZ VÝMER
SO 03 _PARKOVÝ MOBILIÁR _BÚRACIE PRÁCE

OZN.	POPIS	MNOŽSTVO					JED
		ETAPA 1. MOBILIÁR ČASŤ IHRISKO	ETAPA 2. MOBILIÁR MOBILIÁR	ETAPA 3. MOBILIÁR ČASŤ IHRISKO	ETAPA 4. MOBILIÁR MOBILIÁR	SPOLU MOBILIÁR	
ODS_LA	ODSTRÁNENIE A DEMONTÁŽ LAVIČKY S KOTVENÍM	12	4	12	2	-	30 ks
ODS_OK	ODSTRÁNENIE A DEMONTÁŽ ODPADKOVÉHO KOŠA S KOTVENÍM	2	-	1	2	-	5 ks
ODS_ZS	ODSTRÁNENIE ZAHRADZOVACIEHO STĹPIKA S KOTVENÍM	-	-	-	2	-	2 ks
ODS_OPL	ODSTRÁNENIE A DEMONTÁŽ OPLOTENIA S KOTVENÍM	30,7	-	-	106,85	-	137,55 bm
ODS_IP	ODSTRÁNENIE A DEMONTÁŽ INFOPANELA S KOTVENÍM	1	-	-	1	-	2 ks
ODS_IT	ODSTRÁNENIE A DEMONTÁŽ INFORMAČNEJ TABULE S KOTVENÍM	-	-	1	-	-	1 ks
ODS_S	ODSTRÁNENIE A DEMONTÁŽ SUŠIAKA S KOTVENÍM	-	2	-	1	-	3 ks
ODS_BK	ODSTRÁNENIE BETONOVÉHO KVTINÁČA	-	-	4	-	-	4 ks

LEGENDA


- HRANICA RIEŠENÉHO ÚZEMIA
- VNÚTRONÁ HRANICA ETÁP - 4 ETAPY (E1, E2, E3, E4)
- HRANICA SAMOSTATNEJ INVESTIČNEJ AKCIE - CYKLOCHODNÍK
- HRANICA SAMOSTATNEJ INVESTIČNEJ AKCIE - KONT. STOJISKA
- PARCELY V RIEŠENOM ÚZEMÍ, KTORÉ NIE SÚ SÚČASŤOU PROJEKTU
- HRANICE PARciel - KATASTER (parcely C, parcely E)
- EXISTUJÚCE OBJEKTY
- EXISTUJÚCI POLOHOPIIS

SO 03 PARKOVÝ MOBILIÁR
ODSTRÁNENIE PRVKU MOBILIÁRU

SO 02 VEGETAČNÉ ÚPRAVY

- EXISTUJÚCI STROM
- EXISTUJÚCI KER

SITUAČNÁ SCHÉMA

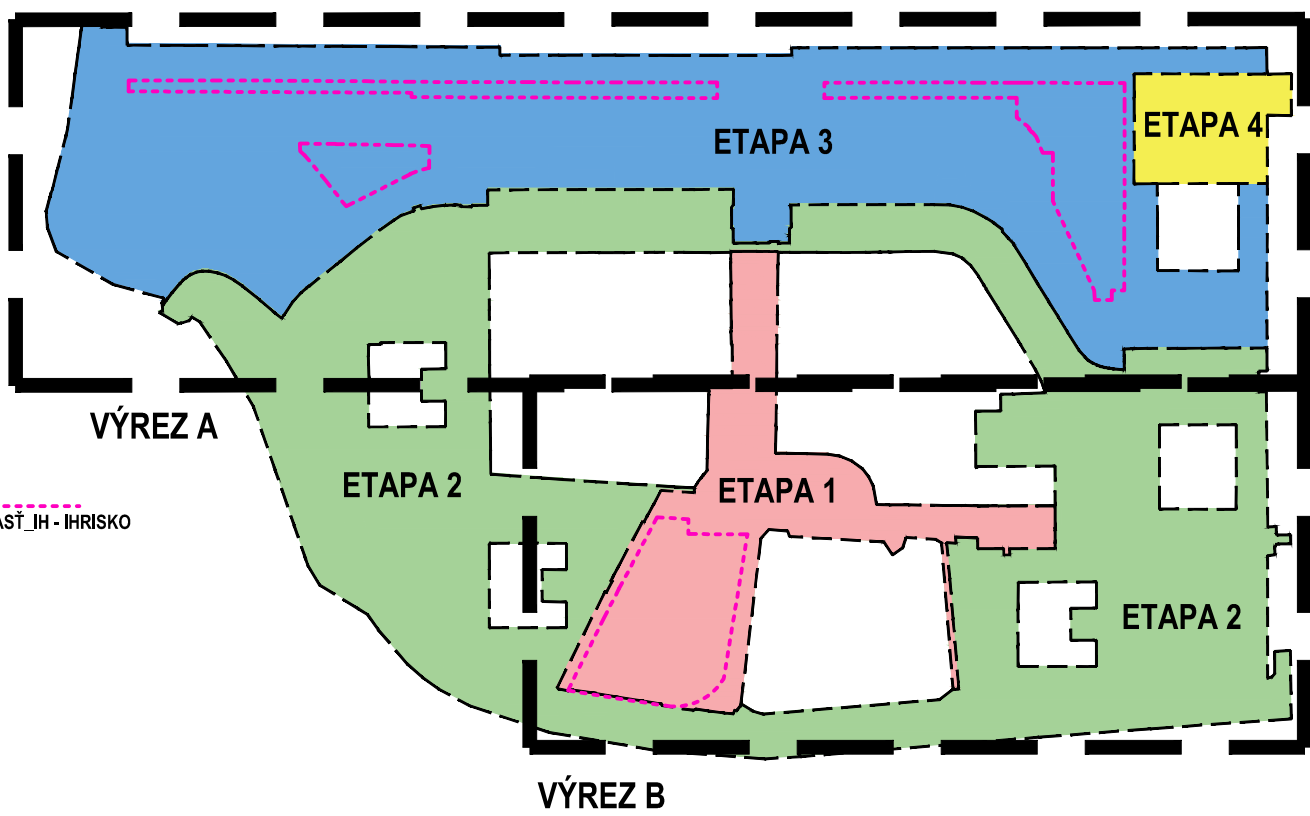

- Poznámka:
- Projektová dokumentácia nenahrádza dielenskú dokumentáciu dodávateľa.
 - Všetky prípadné zmeny projektu je nutné pred ich realizáciou prekonzultovať s autorom projektu. Ich realizácia je možná iba na základe písomného súhlasu.
 - Prípadné nejasnosti resp. nezrovnalosti v projekte je nutné bezodkladne oznámiť zodpovednému projektantovi časti projektu!
 - Projektované rozmery všetkých stavebných konštrukcií a výrobkov je nutné pred ich zadaním do výroby overiť premeraním na stavbe!
 - V rámci riešeného územia bude vykonaná samostatná investičná akcia - cyklochodník, na ktorú návrh tejto PD nadväzuje. Návrh nových spevnených plôch a vegetačných prvkov a prvkov mobiliáru v rámci cyklochodníka je súčasťou samostatnej projektovej dokumentácie. Tento projekt plochy cyklochodníka nerieši.
 - Výkopy v oblasti koreňovej zóny existujúcich drevín budú vykonávané ručne!

ČÍSLO	DATA	VÝKRES	POREADIE
NÁZOV STAVBY Zelené sídliská - lokalita Bernolákova, Radvanská			
MESTO STAVBY k.ú. Banská Bystrica			
STAVBYPROJEKT DOK. PRE STAVEBNÉ POVOLENIE A REALIZÁCIU STAVBY			
INVESTOR	MESTO BANSKÁ BYSTRICA, ČSA 26, 974 01 Banská Bystrica		PRÍKLAD
GENIÁLNY PROJEKTANT	ING. MAGDALENA HORŇÁKOVÁ - ATELIER DUMA		ATELIER DUMA
SEREŠKÁ 66, 971 05 TRNÁVA www.atelierduma.sk			
ZODPOVEDNÝ PROJEKTANT OBJEKTU / ČASŤI	Ing. Magdaléna Horňáková, autorizovaný krajinný architekt SKA_0014KA		
VÝKRESKVAL	Ing. Magdaléna Horňáková, Ing. Lenka Ficeková, Ing. Kristína Jakubcová		
STAVBYOBJEKT	SO 03 - PARKOVÝ MOBILIÁR		DATA
NÁZOV VÝKRESU	SITUÁCIA_BÚRACIE PRÁCE		SADA
VÝKRESU	ČÍSLO ZNÁČKY	STAVBYPROJEKTU	STAVBYOBJEKT
1023 DSP/DRS SO 03		FORMÁT	METRA
8x44		1:500	
© ING. MAGDALENA HORŇÁKOVÁ - ATELIER DUMA, SEREŠKÁ 66, 971 05 TRNÁVA			W W W . ATELIERDUMA . SK - INFO @ ATELIERDUMA . SK

