


Výkaz výstuže vrátane tvaru prútov

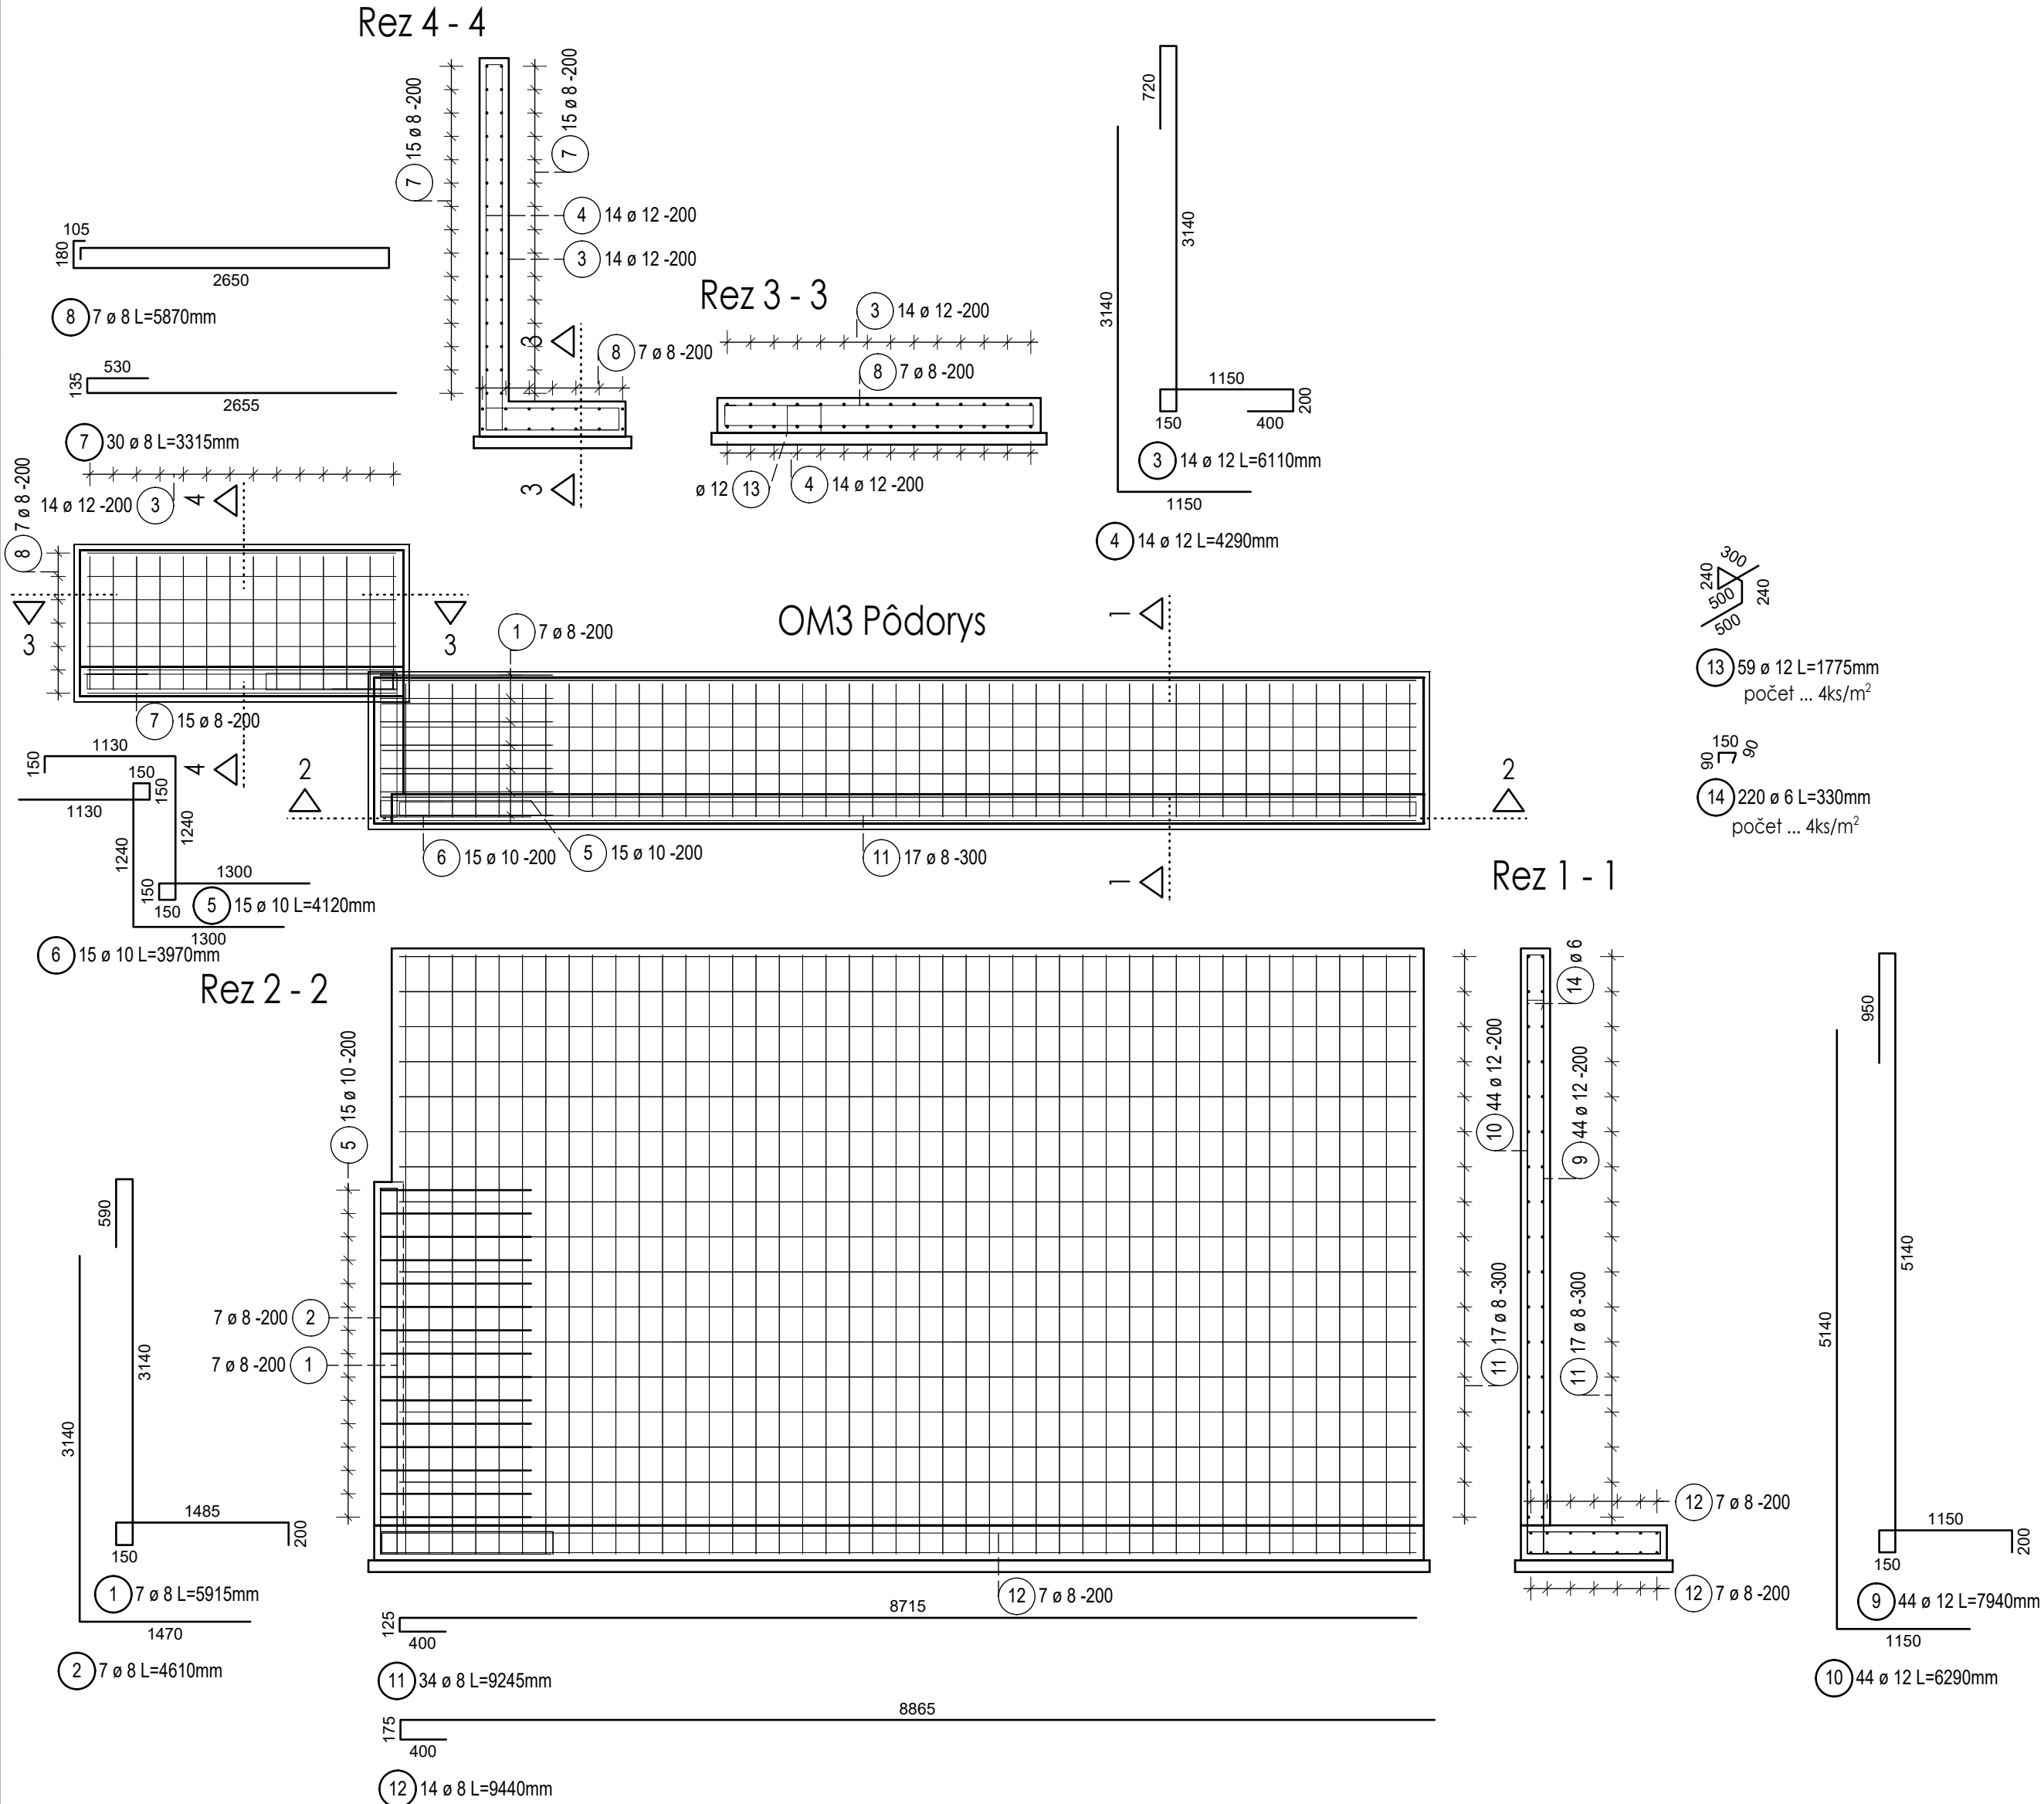


Pol.	Ks	Ø [mm]	Jednotl. dĺžka [m]	Tvar prúta s popisom (bez mierky)	Celková dĺžka [m]	Hmotnosť [kg]
1	7	8	5.92		41.41	16.35
2	7	8	4.61		32.27	12.75
3	14	12	6.11		85.54	75.96
4	14	12	4.29		60.06	53.33
5	15	10	4.12		61.80	38.13
6	15	10	3.97		59.55	36.74
7	30	8	3.31		99.45	39.28
8	7	8	5.87		41.09	16.23
9	44	12	7.94		349.36	310.23
10	44	12	6.29		276.76	245.76
11	34	8	9.25		314.33	124.16
12	14	8	9.44		132.16	52.20
13	59	12	1.78		104.73	93.00
14	220	6	0.33		72.60	16.12

BETÓN: EN 206-1-C20/25-XC4, XF3 (SK)-CI 0,4-D-max 16-S3
OCEĽ : B(500)B
KRYTIE: 50mm

±0,000 = +347,00m

Poznámka:
- Pred betonážou osadiť odvodňovacie trubky Ø50mm/á=1m v páte steny oporných múrov
- Projektová dokumentácia nenahrádza dielenskú dokumentáciu dodávateľa.
- Všetky prípadné zmeny projektu je nutné pred ich realizáciou prekonzultovať s autorom projektu. Ich realizácia je možná iba na základe písomného súhlasu.
- Prípadné nejasnosti resp. nezrovnalosti v projekte je nutné bezodkladne oznámiť zodpovednému projektantovi časti projektu !
- Projektované rozmery všetkých stavebných konštrukcií a výrobkov je nutné pred ich zadaním do výroby overiť premeraním na stavbe !

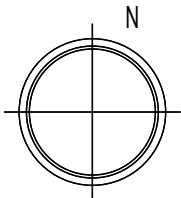

Č. REVÍZIE	DÁTUM	VYPRACOVAL	POPIS ZMENY		
NÁZOV STAVBY Zelené sídliská - lokalita Bernolákova, Radvanská					
Miesto stavby k.ú. Banská Bystrica					
STUPEŇ PROJEKTU DOK. PRE STAVEBNÉ POVOLENIE A REALIZÁCIE STAVBY					
INVESTOR	MESTO BANSKÁ BYSTRICA, ČSA 26, 974 01 Banská Bystrica		PEČIATKA		
GENERÁLNY PROJEKTANT	ING. MAGDALENA HORŇÁKOVÁ - ATELIER DUMA				
ZODPOVEDNÝ PROJEKTANT OBJEKTU / ČASTI	Ing. Miroslav Letovanec				
VYPRACOVAL	Ing. Miroslav Letovanec				
STAVEBNÝ OBJEKT	SO 04 - IHRISKÁ SO 04.1.1 - OPORNÝ MŮR IHRISKA - STATICKÝ POSUDOK		DÁTUM 01/2025	VÝKRES Č. 04	
NÁZOV VÝKRESU	Výkres výstuže oporného múra OM3		SADA	REVÍZIA A	
KÓD VÝKRESU	ČÍSLO ZAKÁZKY	STUPEŇ PROJEKTU	STAVEBNÝ OBJEKT SO 04 1023 DSP/DRS SO 04.1.1	FORMÁT 8xA4	MIERKA 1:50