
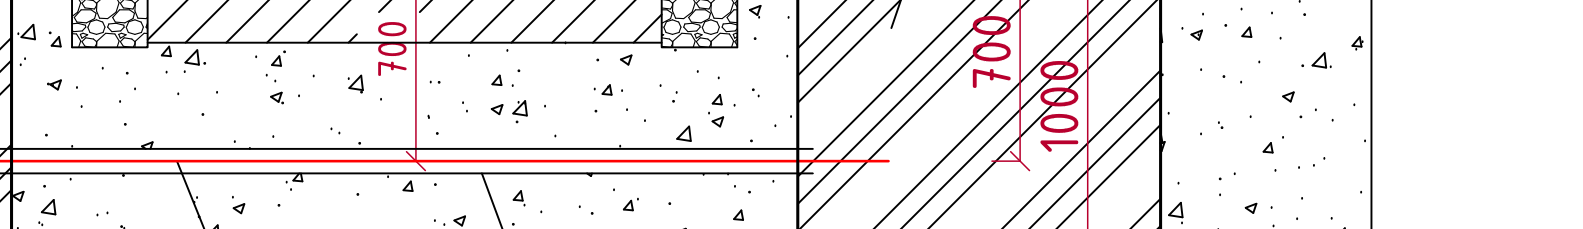
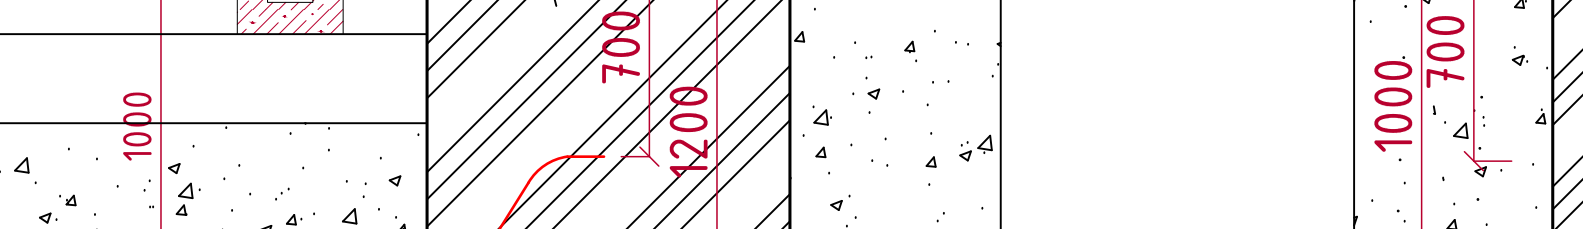
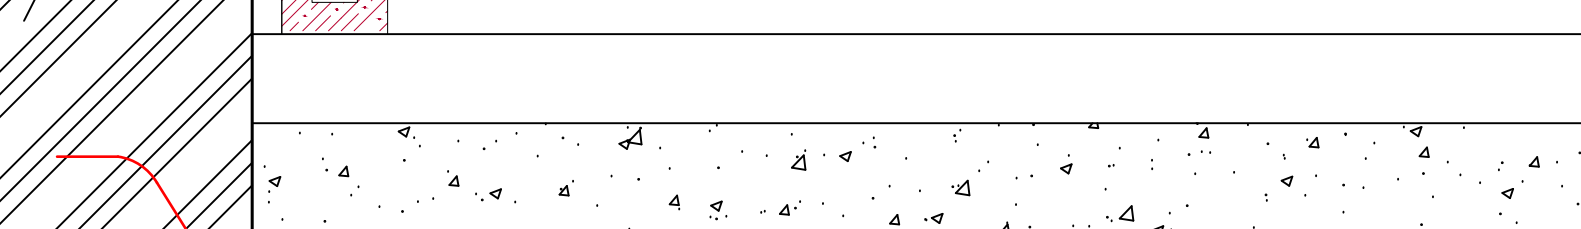
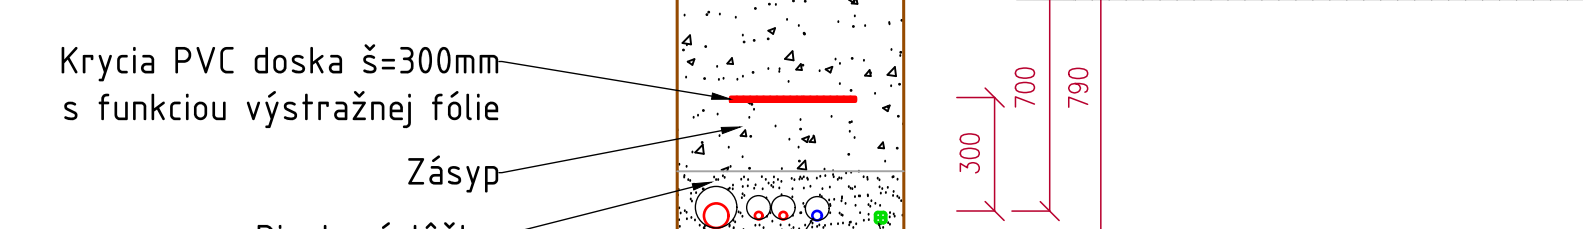
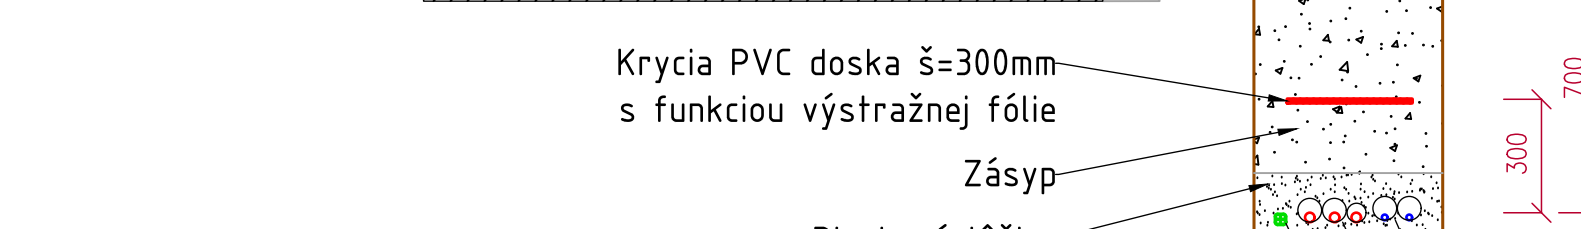
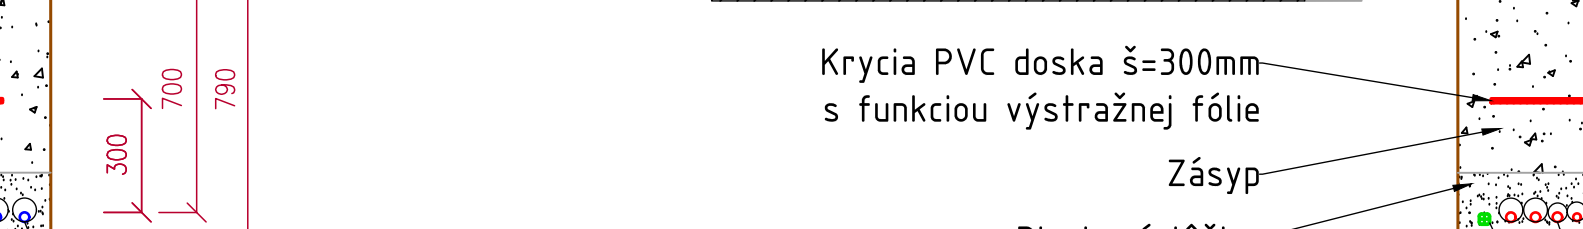
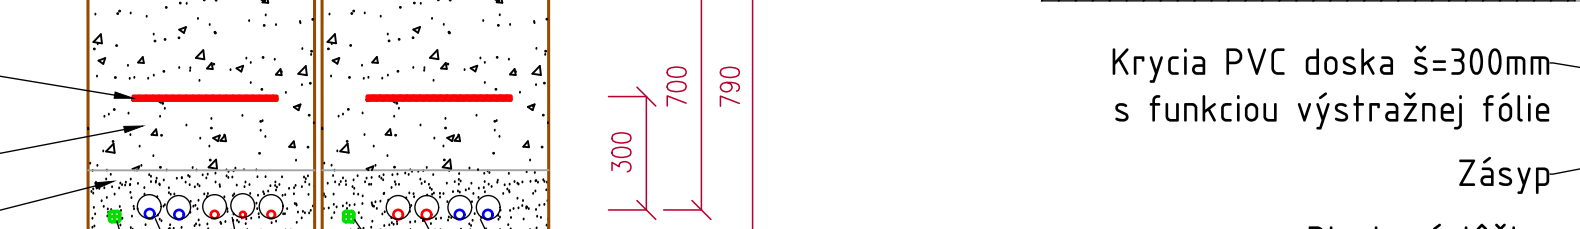


Vedenie NN káblov pod chodníkom

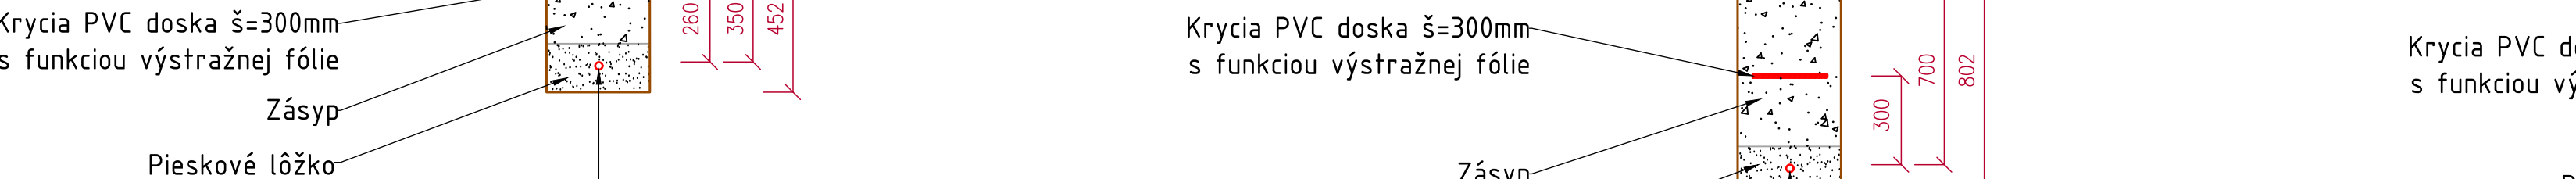

	krížovanie V	0,05	0,15	0,25
--	--------------	------	------	------

Minimálna hĺbka podľa STN 736005 (m)	Chodník	Vozovka	Vojňný terén
kábel do 1kV	0,35	1	0,7
kábel do 10kV	0,5	1	0,7
kábel do 35kV	1	1	1
kábel do 110kV	1	1,3	1,3
SLB káble miestne	0,4	0,9	0,6
SLB káble diaľkové	0,5	0,9	0,6

POZNÁMKA:
Pri realizácii káblových trás pri výkopových aj bezvýkopových technológiách pokladky
Zákon č. 351/2001 Z.z. o elektronických komunikáciách v zmysle neskorších predpisov
Zákon č. 452/2001 Z.z. o elektronických komunikáciách v zmysle neskorších predpisov
Zákon č. 657/2004 Z.z. o tepelnej energii v zmysle neskorších predpisov
Smernica 73/3050 Zmluvy
Pred realizáciou zemných prác, investor spolu s dodávateľom stavby zabezpečí vytýčenie
podzemných inžinierskych sietí ich správcami.
Zásypy výkopov a uvedenie parkovacej plochy a chodníka do pôvodného, resp. rekonštruovaného
stavu je riešené v SO Spvennej plochy.

NEODDELITELNOU SÚČASŤOU PROJEKTOVEJ DOKUMENTÁCIE JE TECHNICKÁ SPRÁVA.
PROJEKTANT NENESIE ŽIADNU ZODPOVEDNOSŤ ZA ZMENY USKUTOČNENÉ BEZ JEHO PÍSMENÉHO SÚHLASU!

NÁZOV STAVBY Zelené sídliská - lokalita Bernoláková Radvanská

14.5.2015, 14.5.2015

k.ú. Banská Bystrica


DOK. PRE STAVEBNE POVOLENIE A REALIZACIU

INVESTOR	MESTO BANSKÁ BYSTRICA ČSA 26 974 01 Banská Bystrica
----------	---

GENERÁLNÍ PROJEKTANT	ING. MAGDALENA HORŇÁKOVÁ - ATELIER DUMA


 www.alelierduma.sk

ZODPOVEDNÝ PROJEKTANT OBJEKTU / ČASŤ Ing. Milan Chorvatovič

VÝPRAVEVAL	Ing. Milan Chvatovič
------------	----------------------

STAVEBNÝ OBJEKT	SO 06 - PRÍPOJKY NN A VEREJNÉ OSVETLENIE SO 06.1 - NN PRÍPOJKY
-----------------	---

---------------	-------

[illegible]

ROD VÝKRESU	ČÍSLO ZAKÁZKY	STUPEŇ PROJEKTU	STARŠINÝ OBJEKT	FORMAT	MĚRKA
			SO.06		

R1691	1023	DSP/DRS	SO 06.1	12A4	-
-------	------	---------	---------	------	---

41691REMx © ING. MAGDALENA HORNÁKOVÁ - ATELIER DUMA, SEREČSKÁ 68, 917 05 TRNÁVA WWW.ATELIERDUMA.SK