


MIERKA 1:250/100
STOKA D2
ETAPA 2 - NOVÉ PARKOVISKÁ

(SP) SPEVNENÝ POVRCH
(NP) NESPEVNENÝ POVRCH

VZOR ULOŽENIA POTRUBIA

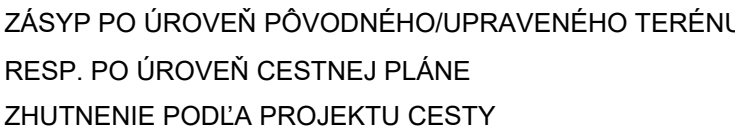


MAX. ZRNO LÔŽKA A OBSYPOV Ø16 MM, Cu≥15

SEKUNDÁRNA ZÓNA ZÁSYPU



PRIMÁRNA ZÓNA ZÁSYPU

PODKLADOVA VRSTVA (100 mm+0,1 DNo)

POZNÁMKA: DRENÁŽ POD LÔŽKOM PRE ODVODNENIE
RYHY V PRÍPADE DOSAHU PODZEMNEJ VODY

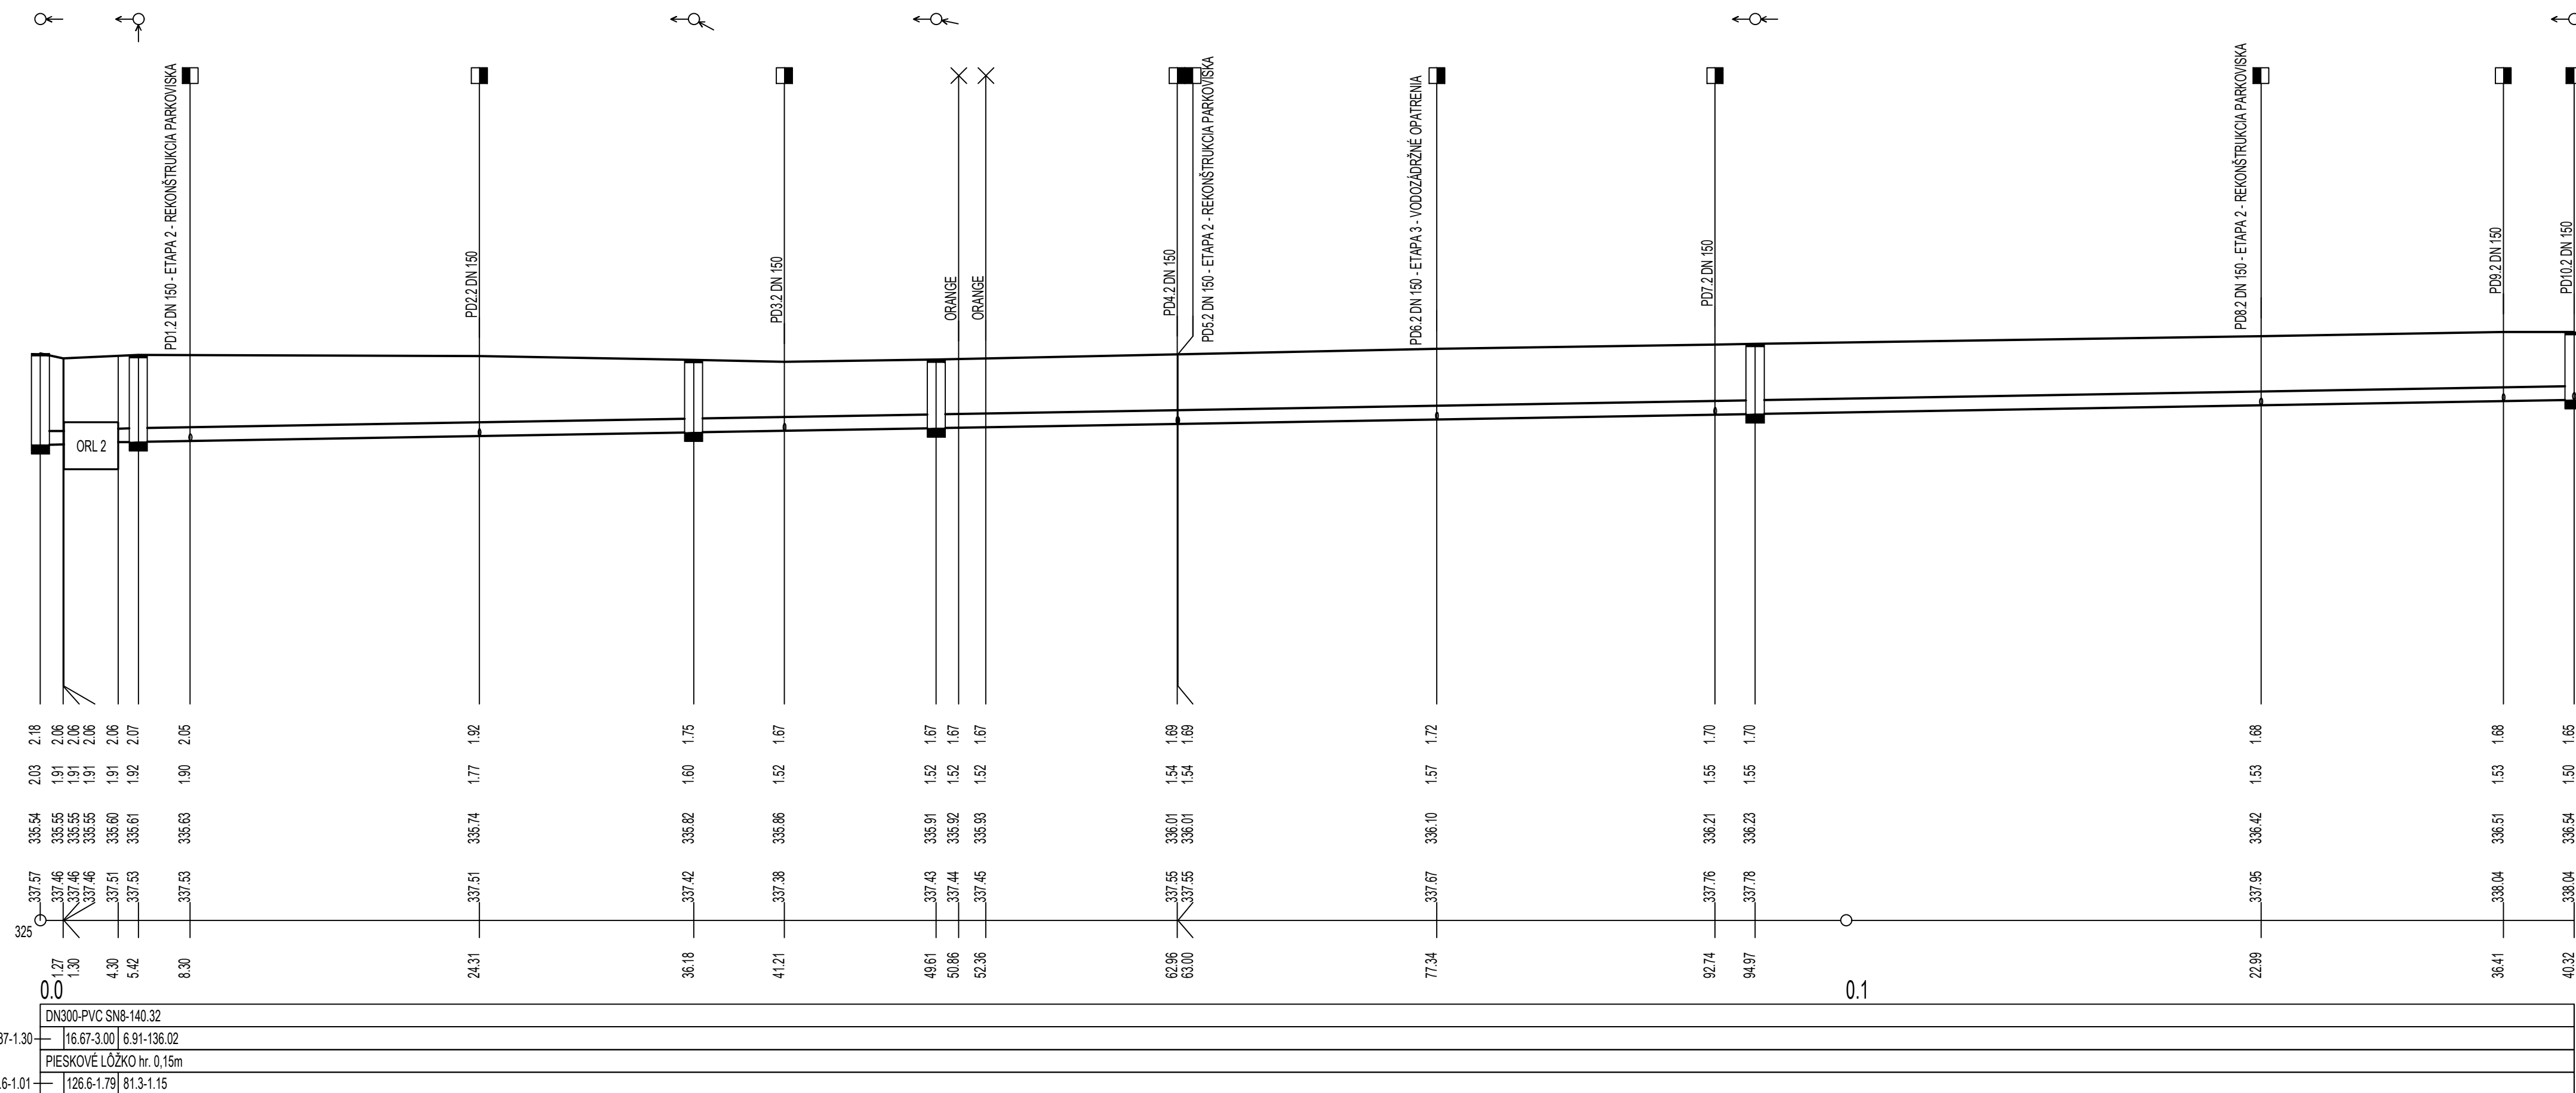

Poznámka:
Projektová dokumentácia nenahrádza dielenskú dokumentáciu dodávateľa.
Všetky prípadné zmeny projektu je nutné pred ich realizáciou prekonzultovať s autorom projektu. Ich realizácia je možná iba na základe písomného súhlasu.
Prípadné nejasnosti resp. nezrovnalosti v projekte je nutné bezodkladne oznámiť zodpovednému projektantovi časti projektu!
Projektované rozmery všetkých stavebných konštrukcií a výrobkov je nutné pred ich zadaním do výroby overiť premeraním na stavbe!

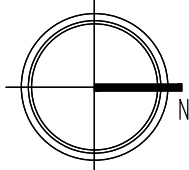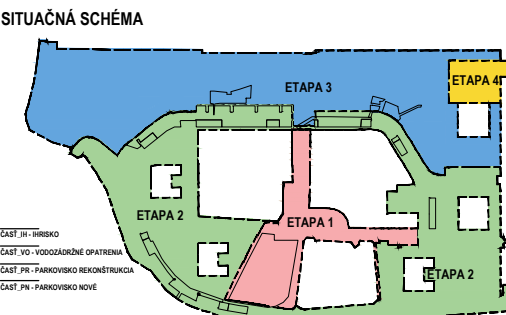

Č. REVÍZIE		DÁTUM	VYPRACOVÁVAL		POPIS ZMENY	
NÁZOV STAVBY Zelené sídliská - lokalita Bernolákova, Radvanská						
MESTO STAVBY k.ú. Banská Bystrica						
STUPEN' PROJEKTU DOK. PRE STAVEBNÉ POVOLENIE A REALIZÁCIE STAVBY						
INVESTOR		MESTO BANSKÁ BYSTRICA, ČSA 26, 974 01 Banská Bystrica				PRÍLOHA
GENÉRALNÝ PROJEKTANT		ING. MAGDALENA HORŇÁKOVÁ - ATELIER DUMA				
SPECIALNÝ PROJEKTANT		SEREĐČSKÁ 66, 917 05 TRNÁVA www.atelierduma.sk				
ZODPOVEDNÝ PROJEKTANT OBJEKTU / ČASŤI		Ing. Patrik Čegmík				
VYPRACOVÁVAL		Ing. Adam Kollár				
STAVEBNÝ OBJEKT		SO 09 - DAŽDOVÁ KANALIZÁCIA				DÁTUM 01/2025
NÁZOV VÝHRESU		POZDĽŽNÝ PROFIL D2				SADA
KÓD VÝHRESU	ČÍSLO ZAKÁZKY	STUPEN' PROJEKTU	STAVEBNÝ OBJEKT	FORMÁT	MERKA	05
	1023	DSP/DRS SO 09		6 x A4	1:250/100	REVÍZIA
© ING. MAGDALENA HORŇÁKOVÁ - ATELIER DUMA, SEREĐČSKÁ 66, 917 05 TRNÁVA						WWW.ATELIERDUMA.SK - INFO@ATELIERDUMA.SK