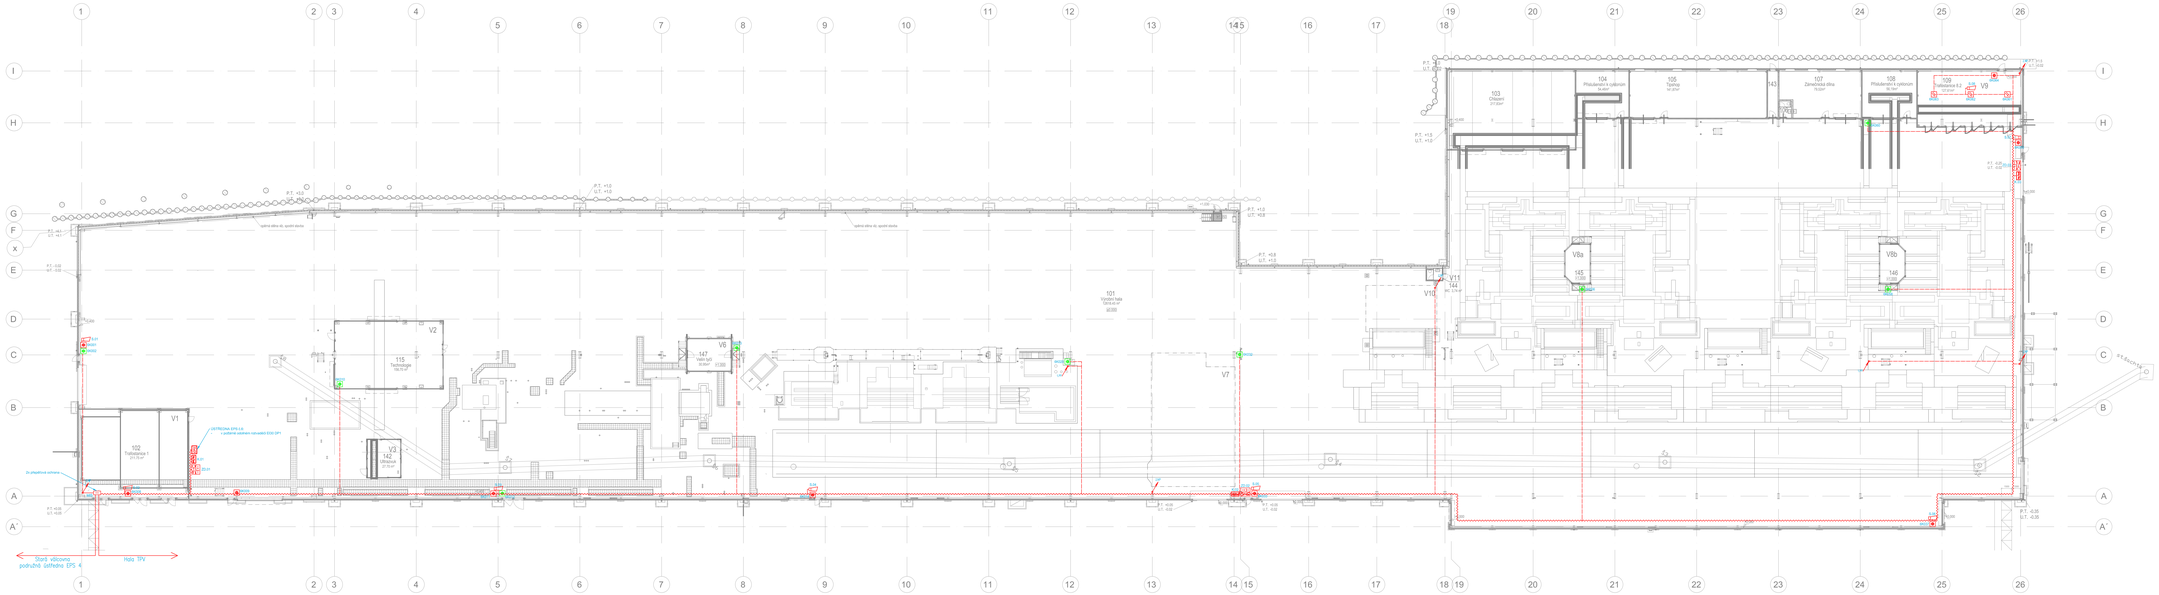
101
V1
102
V2
115
Technologie
V3
142
V6
147
V7
V8a
145
V8b
146
V9
150
V10
V11
144
103
